



מצב מוצע


תוספת דו-קומתית עם גג שטוח

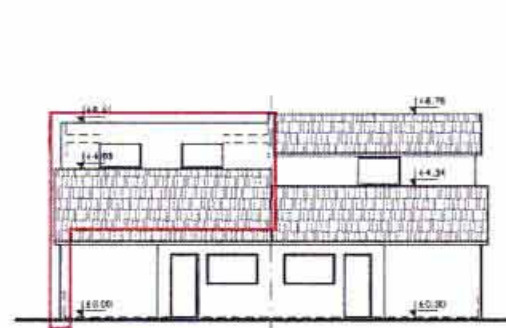


חזית קדמית 1:250

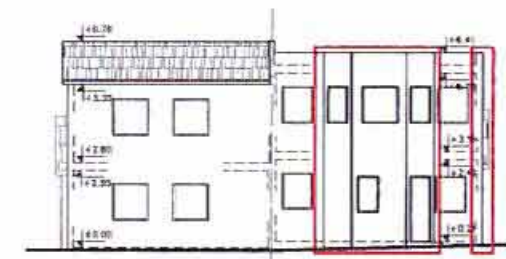


חזית אחורית 1:250

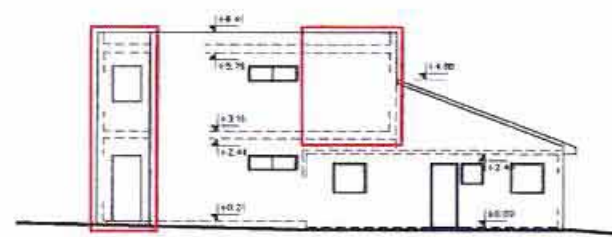


חזית צדדית 1:250

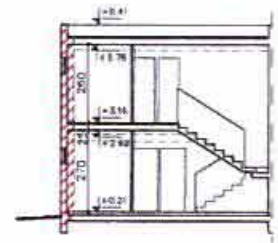


חזית א-א 1:250

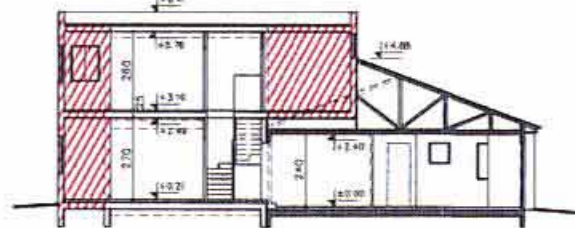

חזית ב-ב 1:250

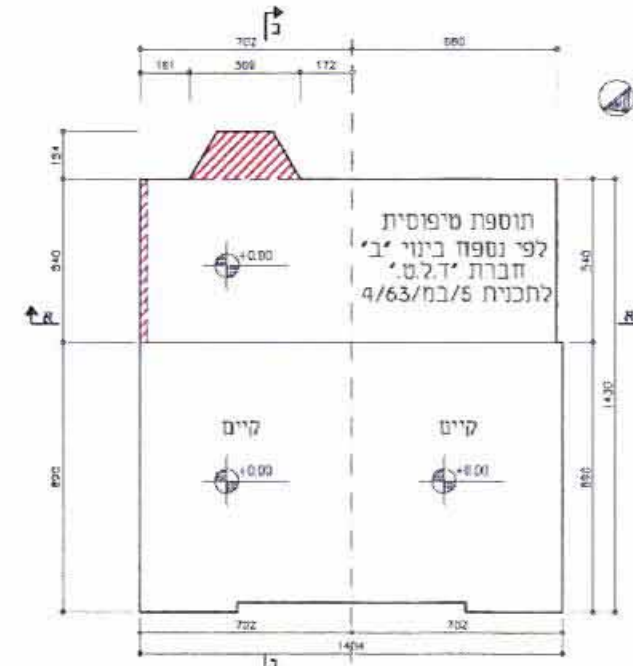

תכנית קומת קרקע 1:250

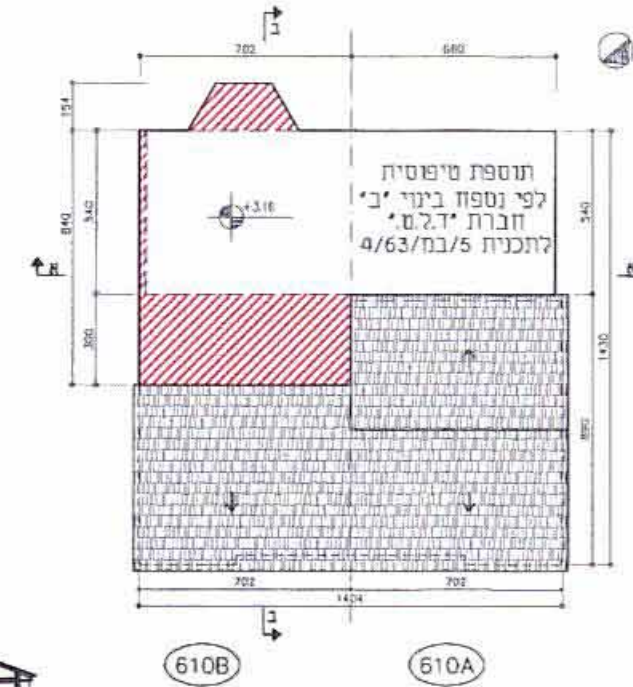

תכנית קומה א' 1:250

תוספת דו-קומתית עם גג רעפים




חזית קדמית 1:250




חזית אחורית 1:250




חזית צדדית 1:250

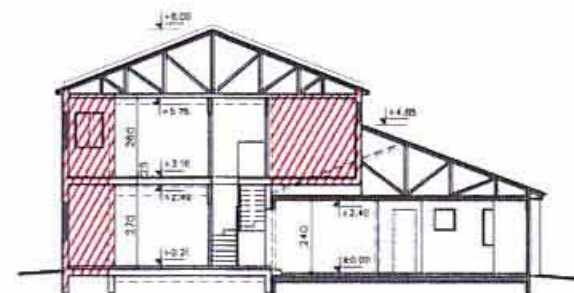

חזית ב-ב 1:250

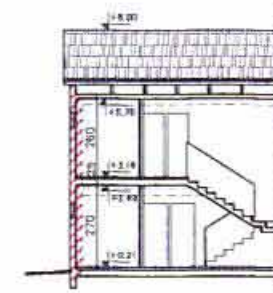

חזית א-א 1:250

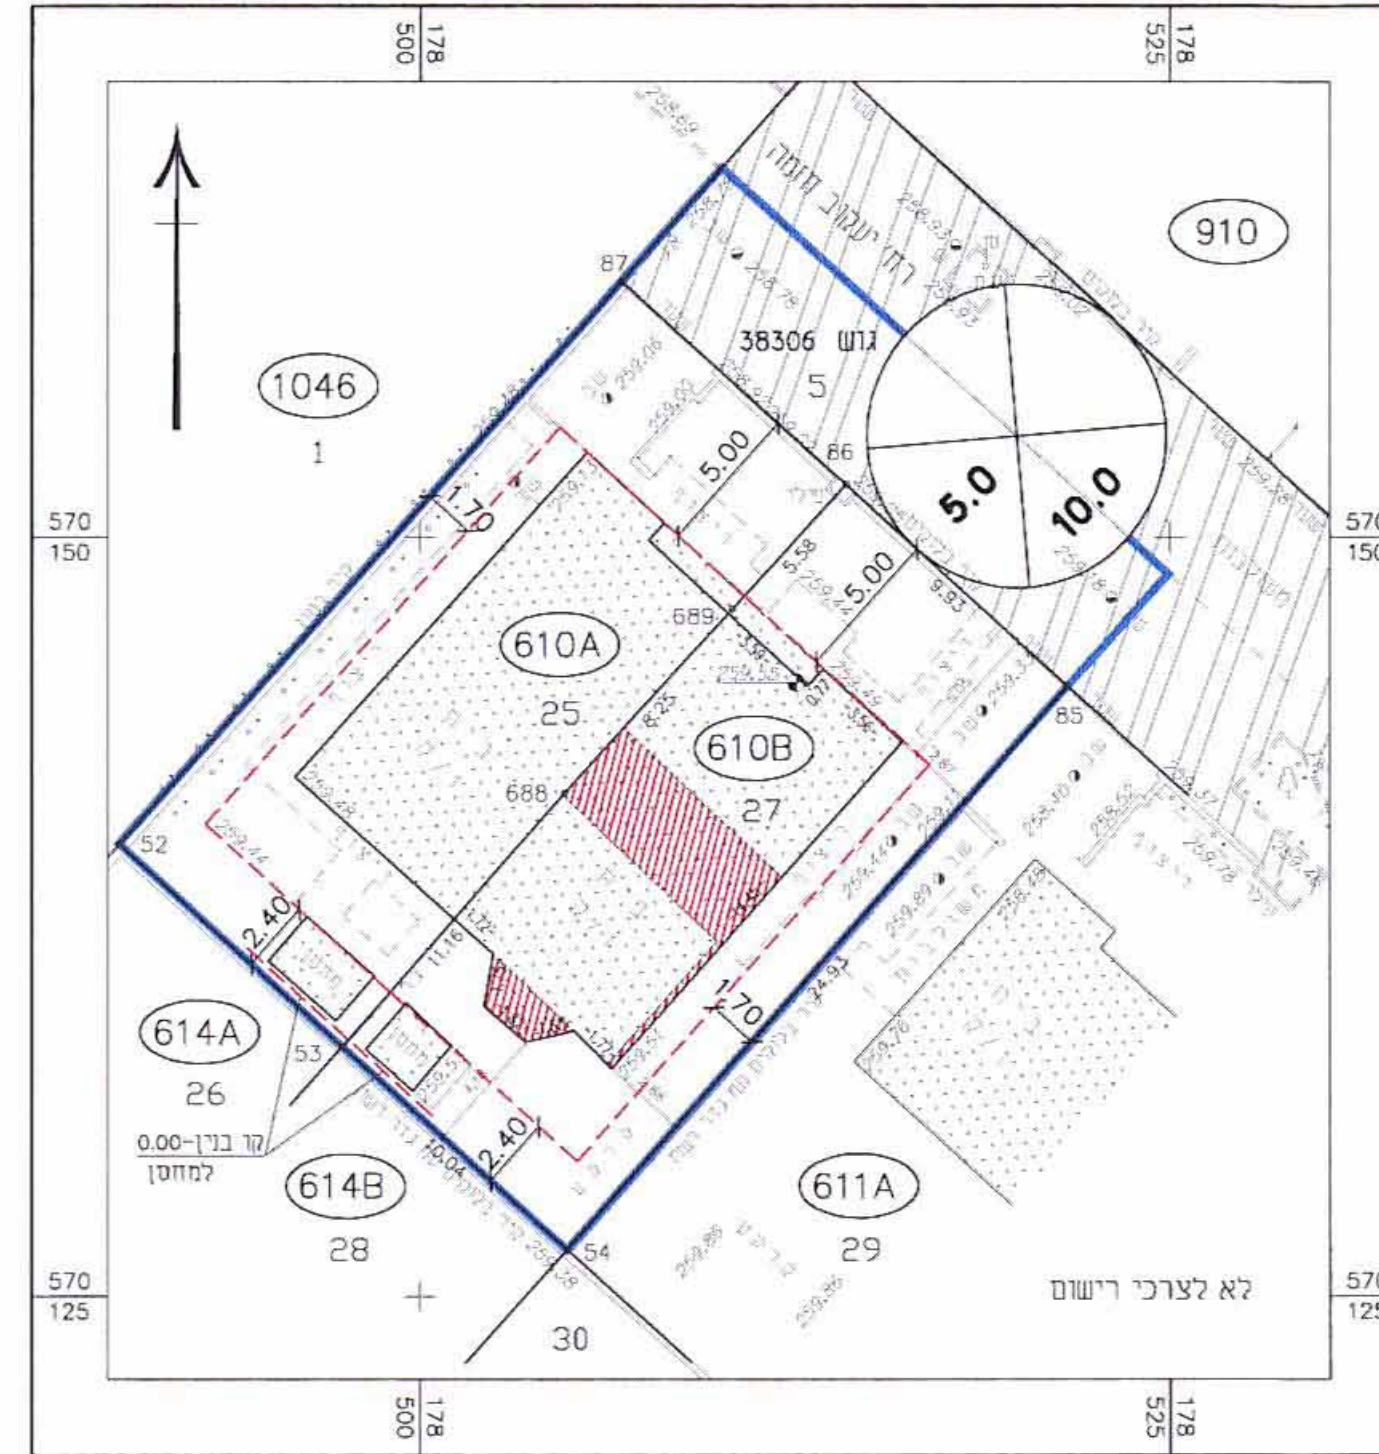

מקרא:

- בניה קיימת
- בניה חדשה
- מקום התוספת או שינוי בחזית


תרשים המגרש 1:250

נספח בינוי מנחה
לתכנית מס' 20/211/03/5
ומחייב לעניין היקף התוספות
ומיקומם ביחס לבינוי הקיים
(אין בתיאור הדירות לרבות חלוקתן
הפנימית והמידות כדי לחייב לעניין
הוצאת היתרים מכח תכנית זו)



אברמוביץ מרק
רח' יעקוב חזמה 25, ב"ש

עורך התכנית:

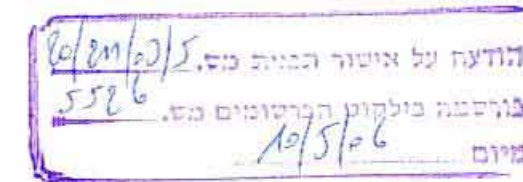

ליפובצקי נטליה
אדריכלית
מ.רשון 104717

אדריכלית - נטליה ליפובצקי
טל: 08-6235163, נייד: 054-4474557