

נספח בינוי מנחה לתכנית מס' 69/102/03/25 ומחייב מבחינת מיקום התוספת בלבד

לשכת רישום הנדסה
מחלקת הנדסה שטחים ורישום

2.06.2006

נתקבל

משרד המבנים ופיתוח דרום
מחלקת התכנון והמבנים תשכ"ד - 65
Carlo Gallo

מספר ציוד החכמה

מסמכים מתוכנן

מחיר הערכת המחזורית

מגיש התכנית :

הודעה על אישור הבניה מס' 5563
מחלקת פיקוח הקרקעות ע"ש 98/06
מיום

אינג' קובי נעים
מתקדם חינוך

עיריית דימונה


קינג לפיתוח דימונה
202.T.D. 86000

עורך התכנית:

ליפובצקי נטליה
אדריכלית
פ. רשמינית
104717

N. Gallo


אדריכלית - נטליה ליפובצקי
טל: 054-4474557, 08-6104872

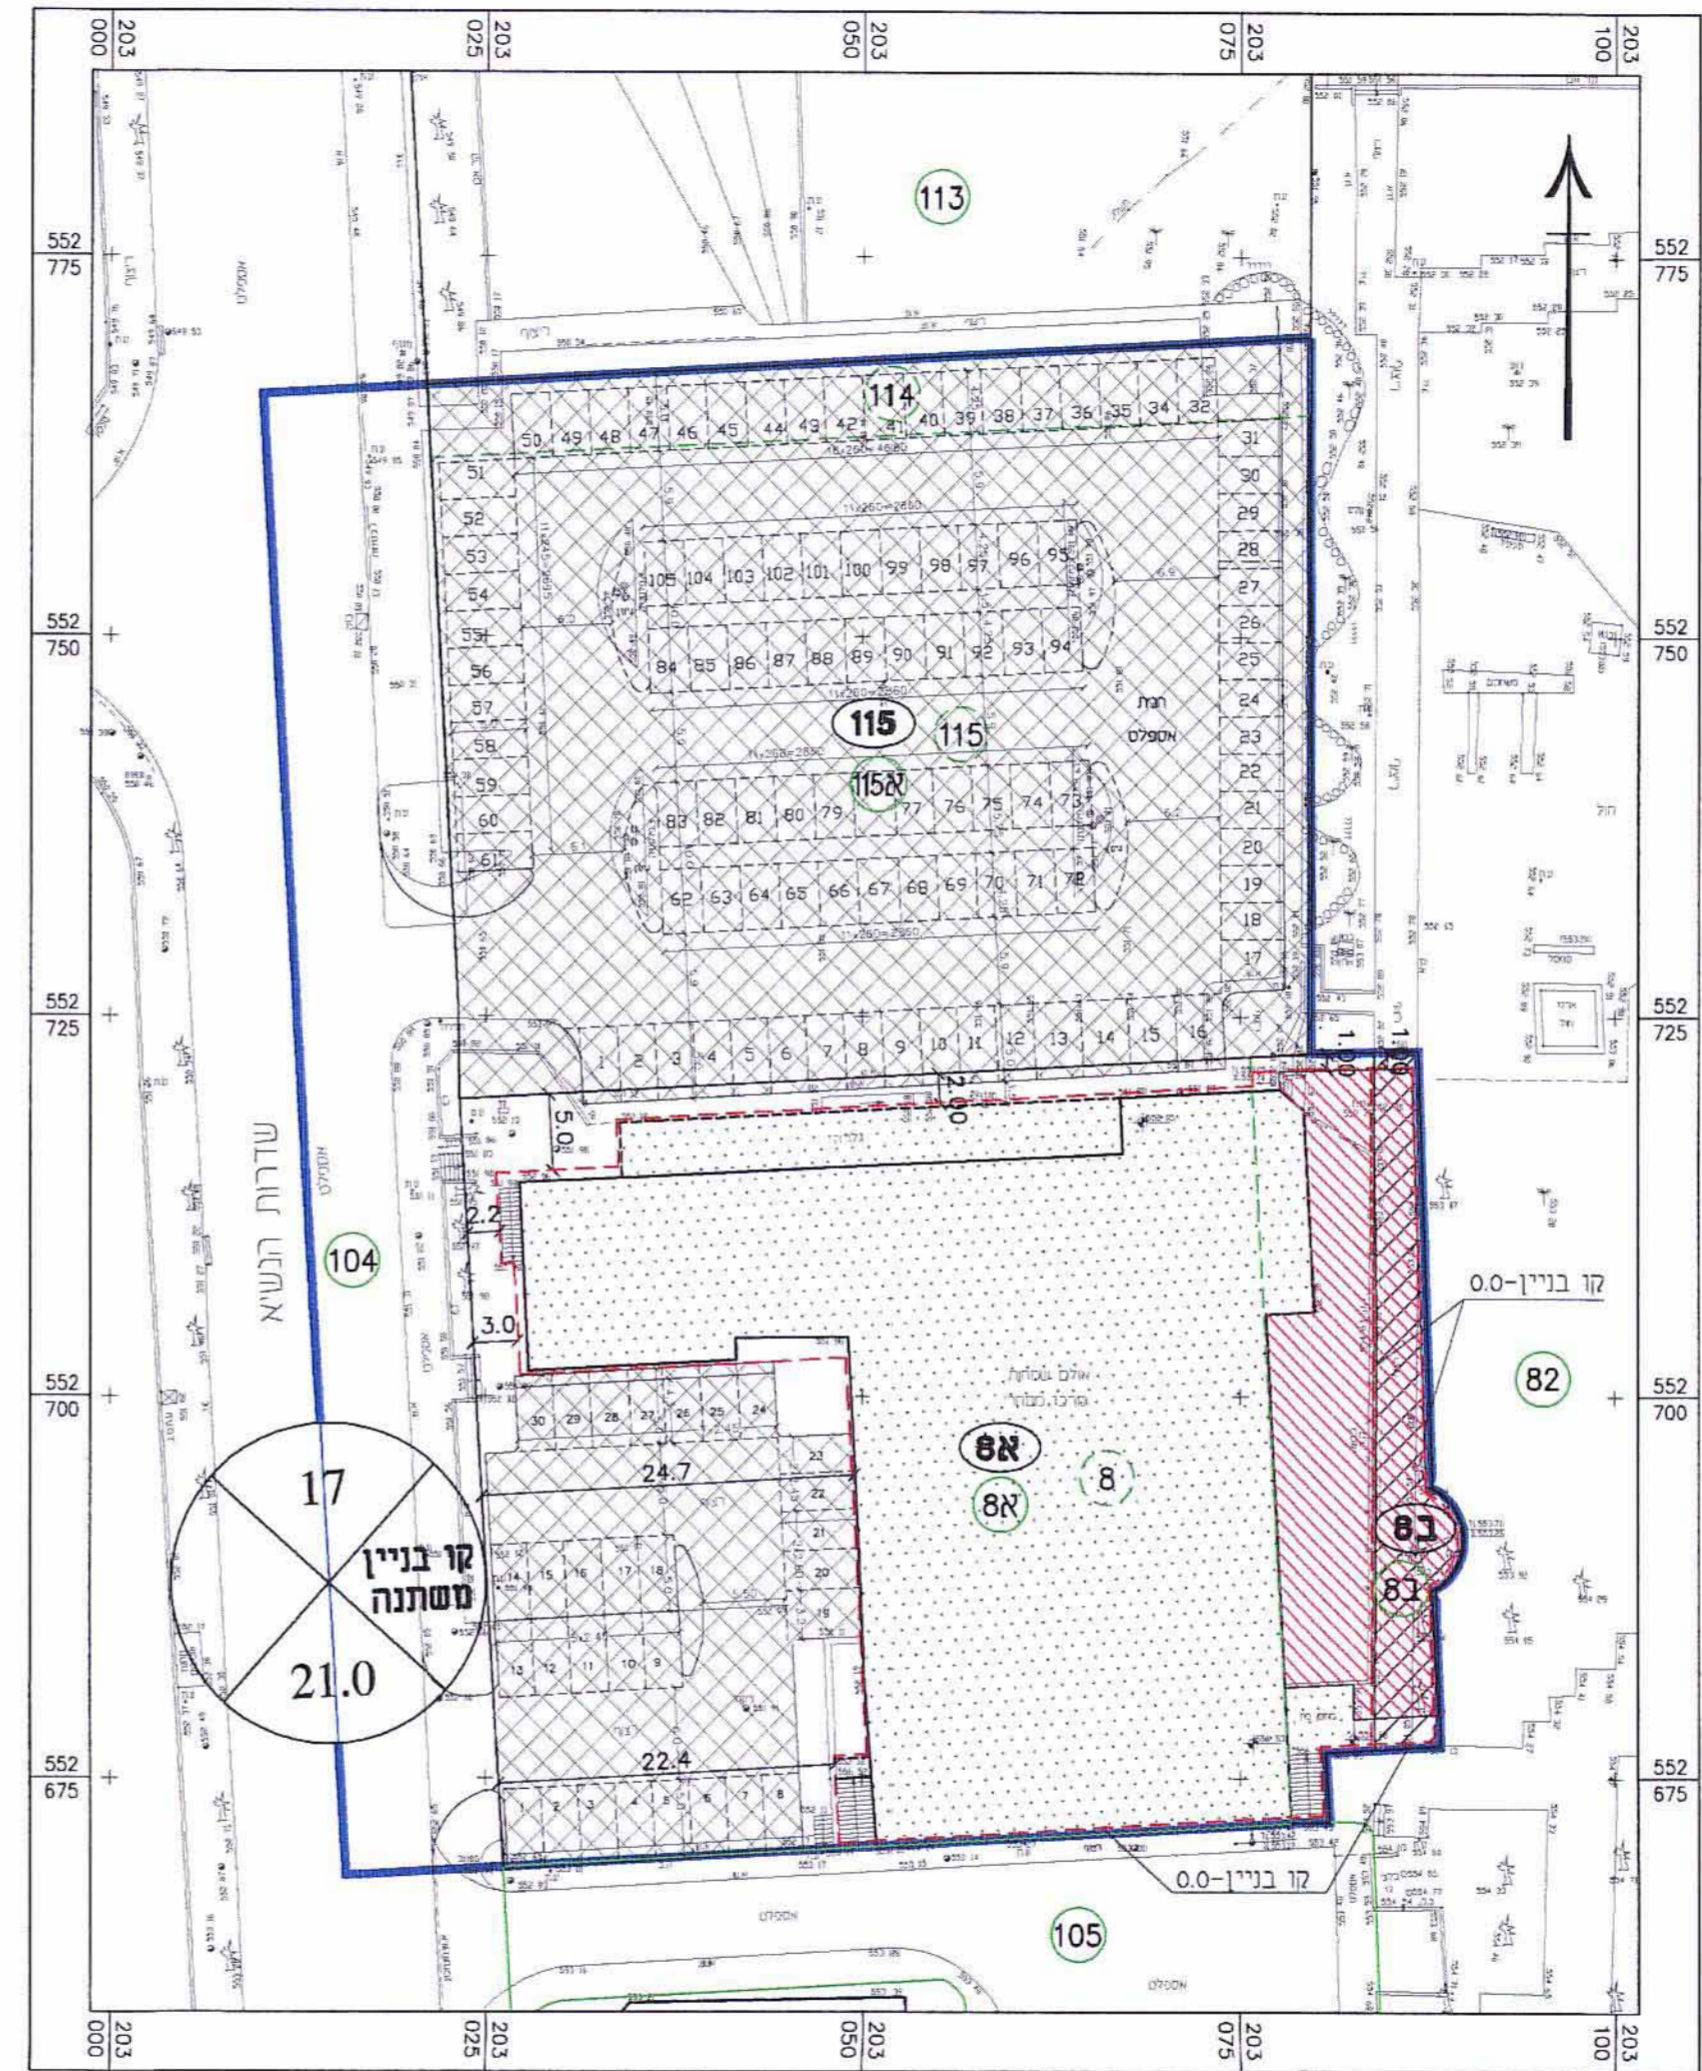


תרשים המגרש 1:500

מיקרא:


- גבול התכנית
- קו-בניין
- תוספת בניה מוצעת
- זכות מעבר לוולכי רגל
- שטח לחניה
- מבנה קיים
- מס. דרך
- קו בניין רוחב דרך
- מס' מגרש
- 8 מס' וגבול חלקה
- 114 מס' וגבול חלקה לביטול

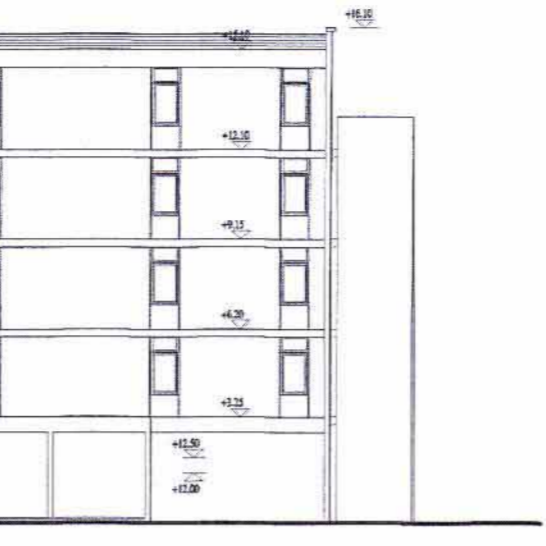

חזית צפונית ק.מ. 1:250

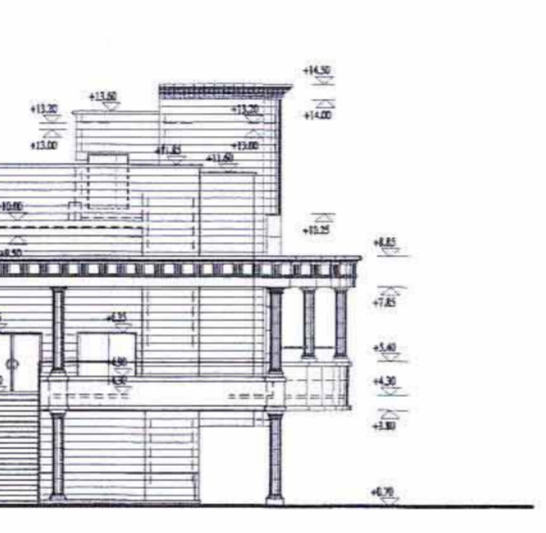

חזית דרומית ק.מ. 1:250

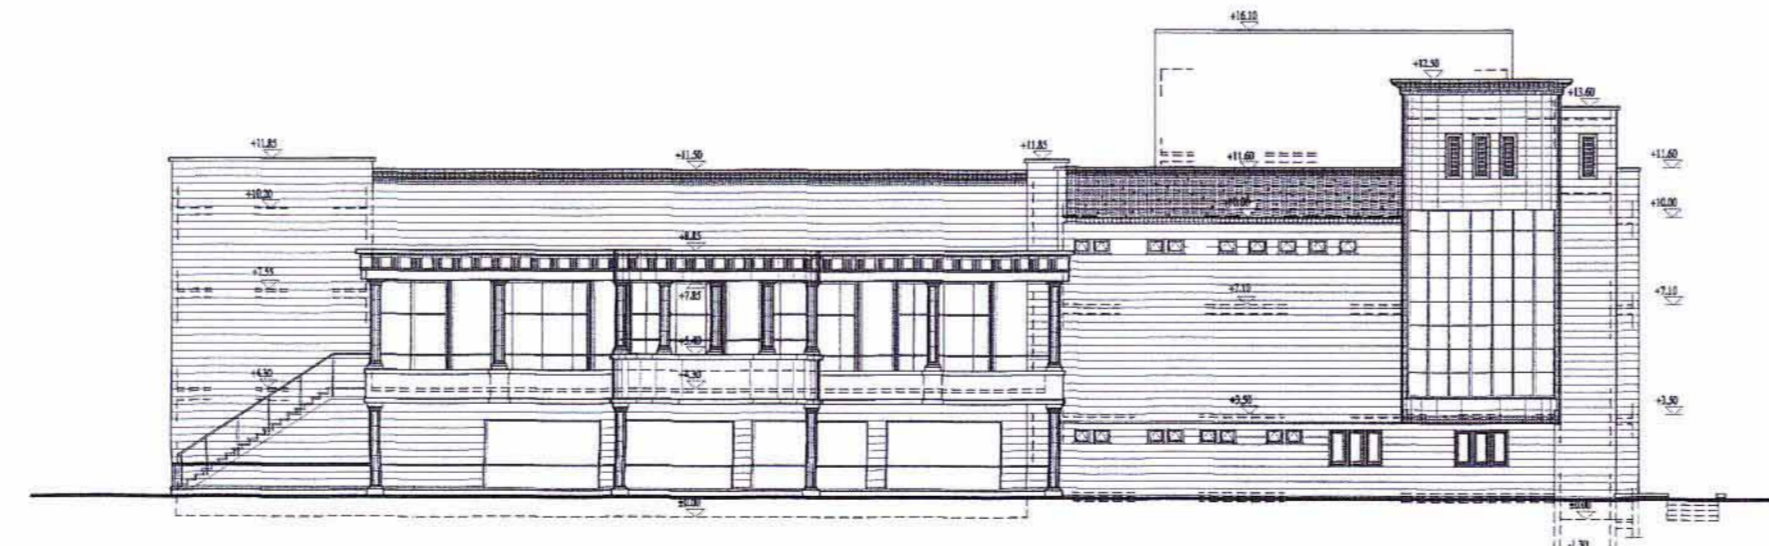

חזית מזרחית ק.מ. 1:250



חזית מערבית ק.מ. 1:250