


תכנית עלית גג
קנ"מ 1:250

תכנית קומה א'
קנ"מ 1:250


תכנית קומת קרקע
קנ"מ 1:250




חתך ב-ב
קנ"מ 1:250

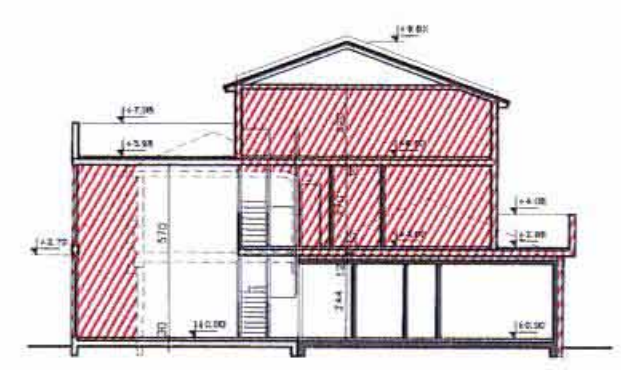

חתך א-א
קנ"מ 1:250

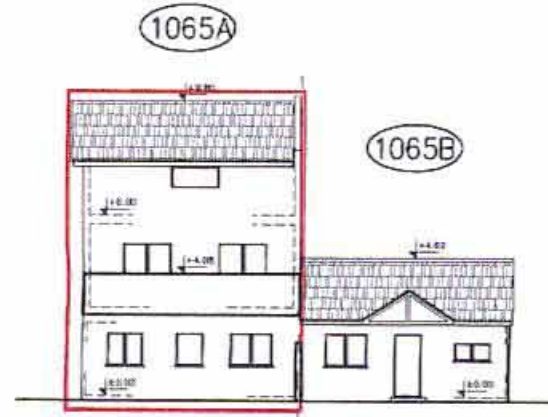

חזית קדמית
קנ"מ 1:250

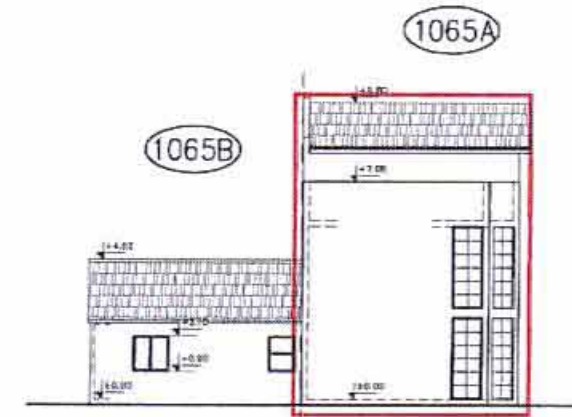


חזית אחורית
קנ"מ 1:250



חזית צדדית (למגרש 1065A)
קנ"מ 1:250

- מקרא:
- בניה קיימת
 - בניה חדשה
 - מקום התוספת

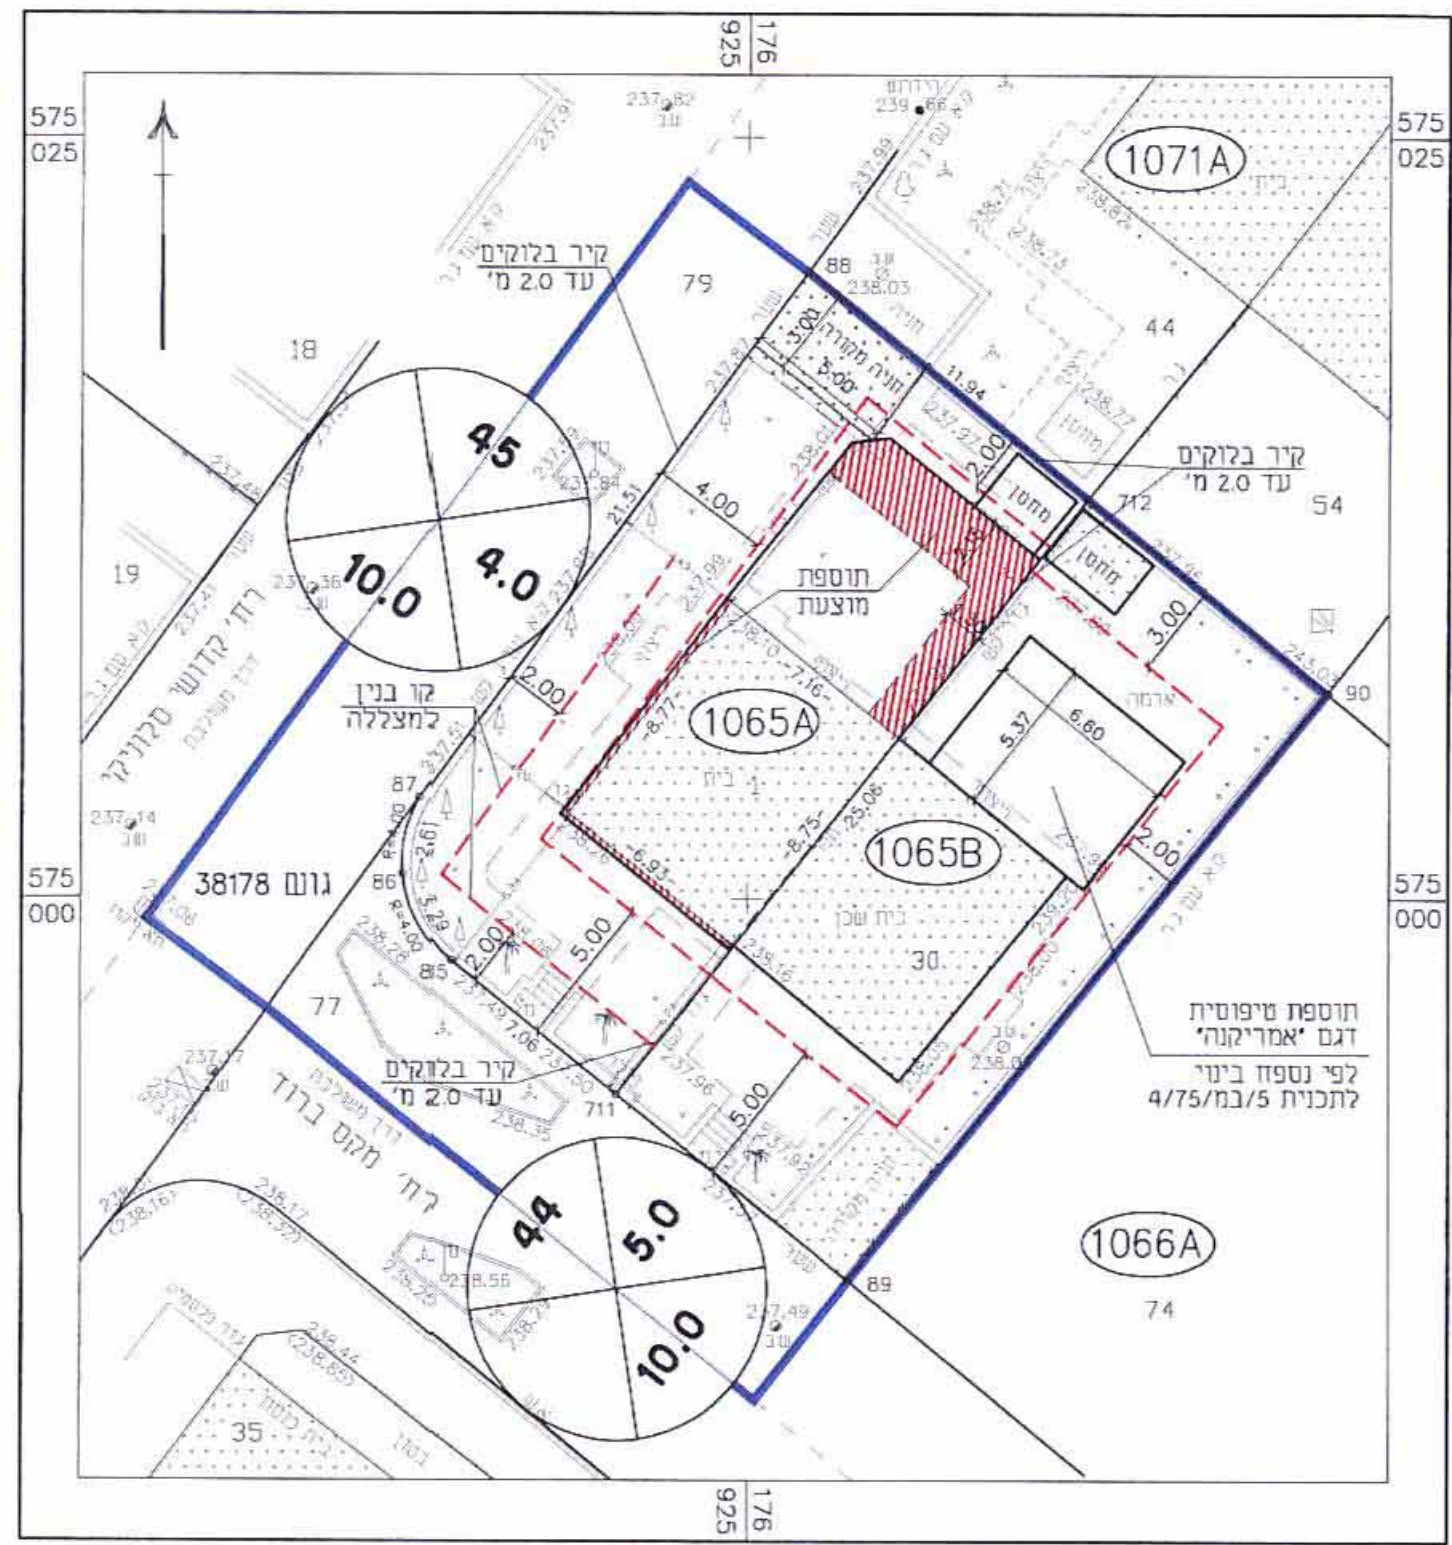

תרשים המגרש 1:250

נספח בינוי מנחה
לתכנית מס' 45/206/03/5
ומחייב לעניין היקף התוספות
ומיקומן ביחס לבינוי הקיים

לשכת התכנון הממוזית
מזכיר המתיישב/החוזר
20.09.2006
נתקבל

מגיש התכנית:

[Signature]

סיצקר אינה
מגרש 1065A
רח' מקס ברוד 24, ב"ש

מועצה מקומית יבנה
חוק התכנון והבניה נספח 3005
אישור תכנון מס' 45/206/03/5
הועדה המוועדת לתכנון ולבניה החליטה
ביום 11/9/06
מונהל התכנון יו"ר הועדה המחוזית

הודעה על אישור הבניה מס. 45/206/03/5
כורטמה בילקוט הכרסומים מס. 5590
מיום 11/9/06

ליפובצקי נטליה
אדריכלית
מ. השתי 104717

[Signature]

אדריכלית - נטליה ליפובצקי
08-6235163:70, 054-474557:70