

נספח בינוי מנחה
לתכנית מס' 22/207/03/5
ומחייב לעניין היקף התוספות
ומיקומן ביחס לבינוי הקיים




מגיש התכנית :

קלשניקוב אולג
רח' גויטיין דוד 12, ב'ש




עורך התכנית:

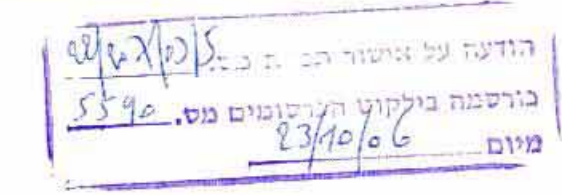

ליפובצקי נטליה
אדריכלית
מ. רשין 104717

אדריכלית - נטליה ליפובצקי
טל/פקס: 08-6235163, נייד: 054-4474557

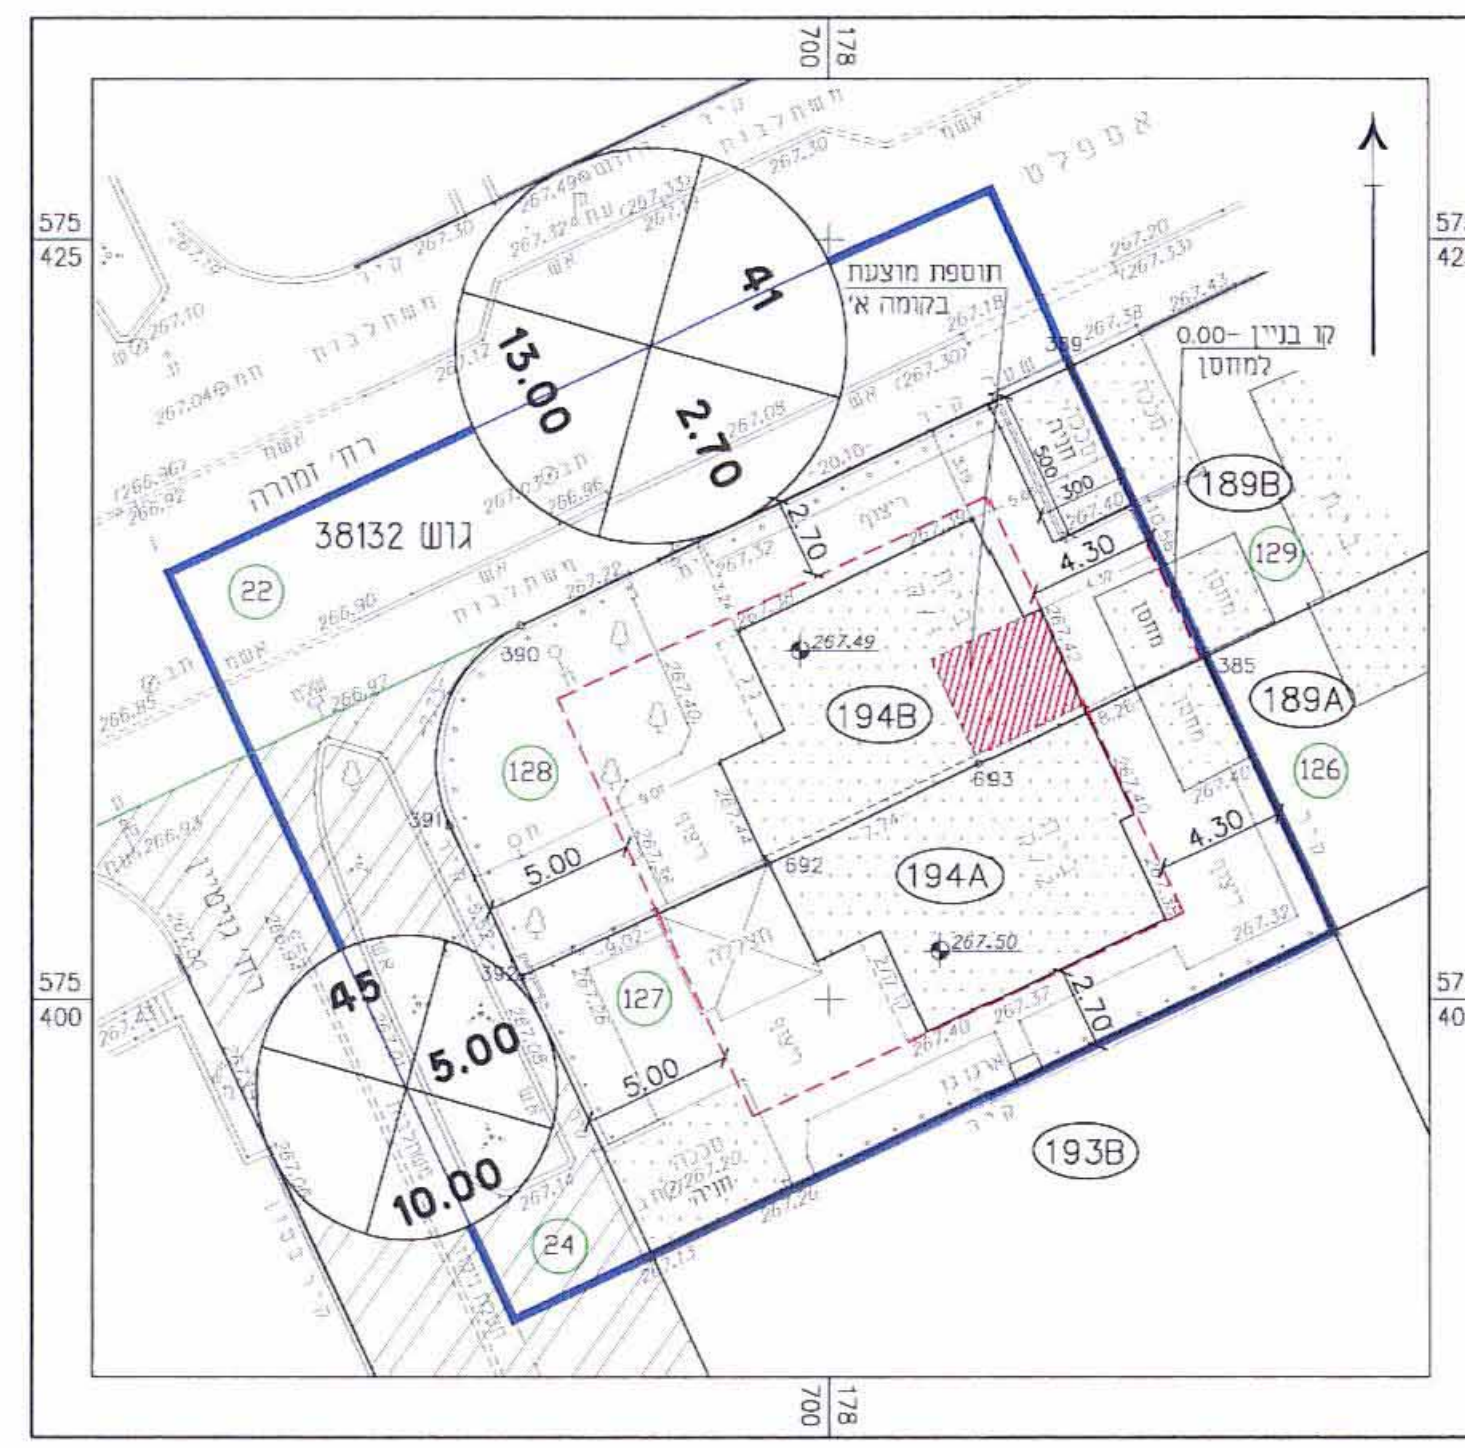


תרשים המגרש 1:250


- מקרא:
- מבנה קיים
 - בניה חדשה
 - מקום התוספת או שינוי בחזית




חזית קדמית 1:250

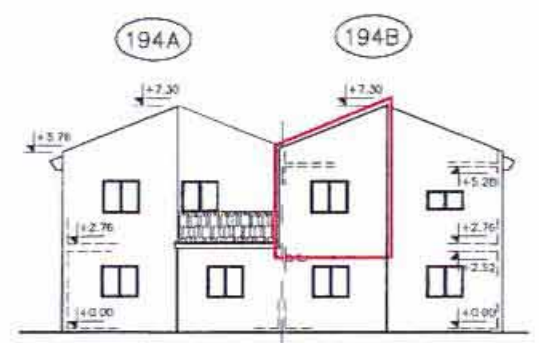


חזית אחורית 1:250

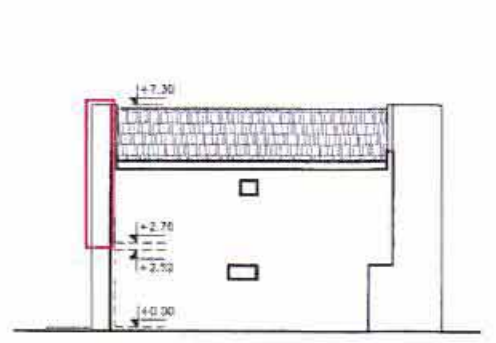


חזית צדדית (מגרש 194B) 1:250

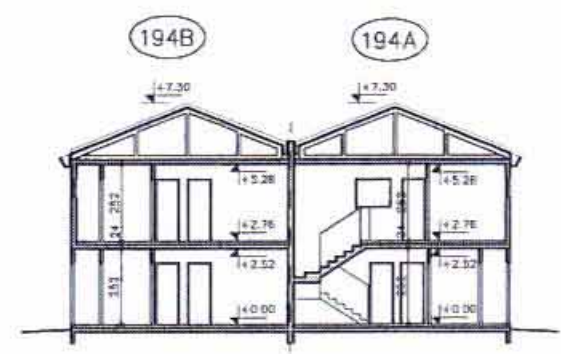


חתך 1-1 1:250

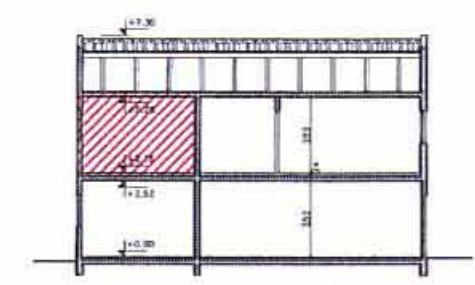

חתך 2-2 1:250

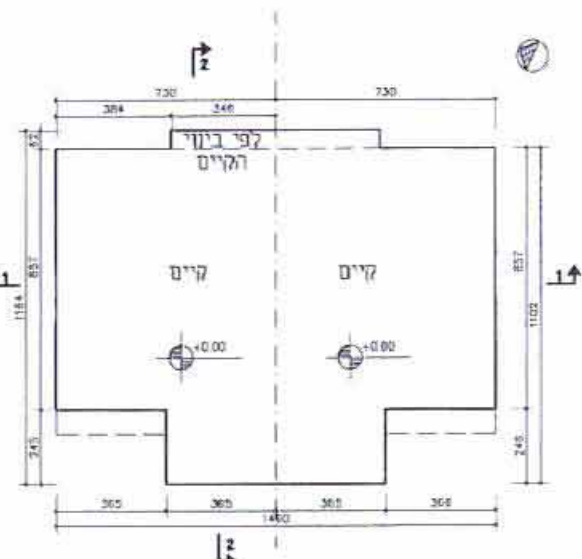

תכנית קומת קרקע 1:250

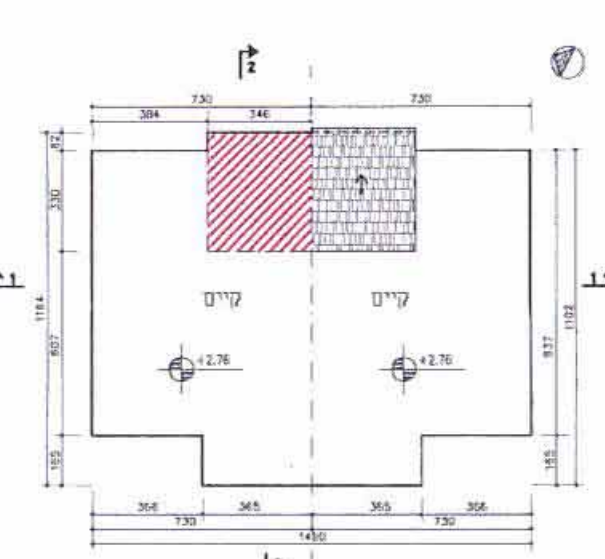

תכנית קומה א' 1:250