

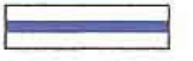
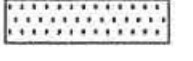

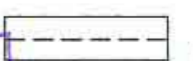





נספח בינוי מנחה
 המחייב לגבי מיקום של התוספות
 תכנית מפורטת מס' 43/206/03/5

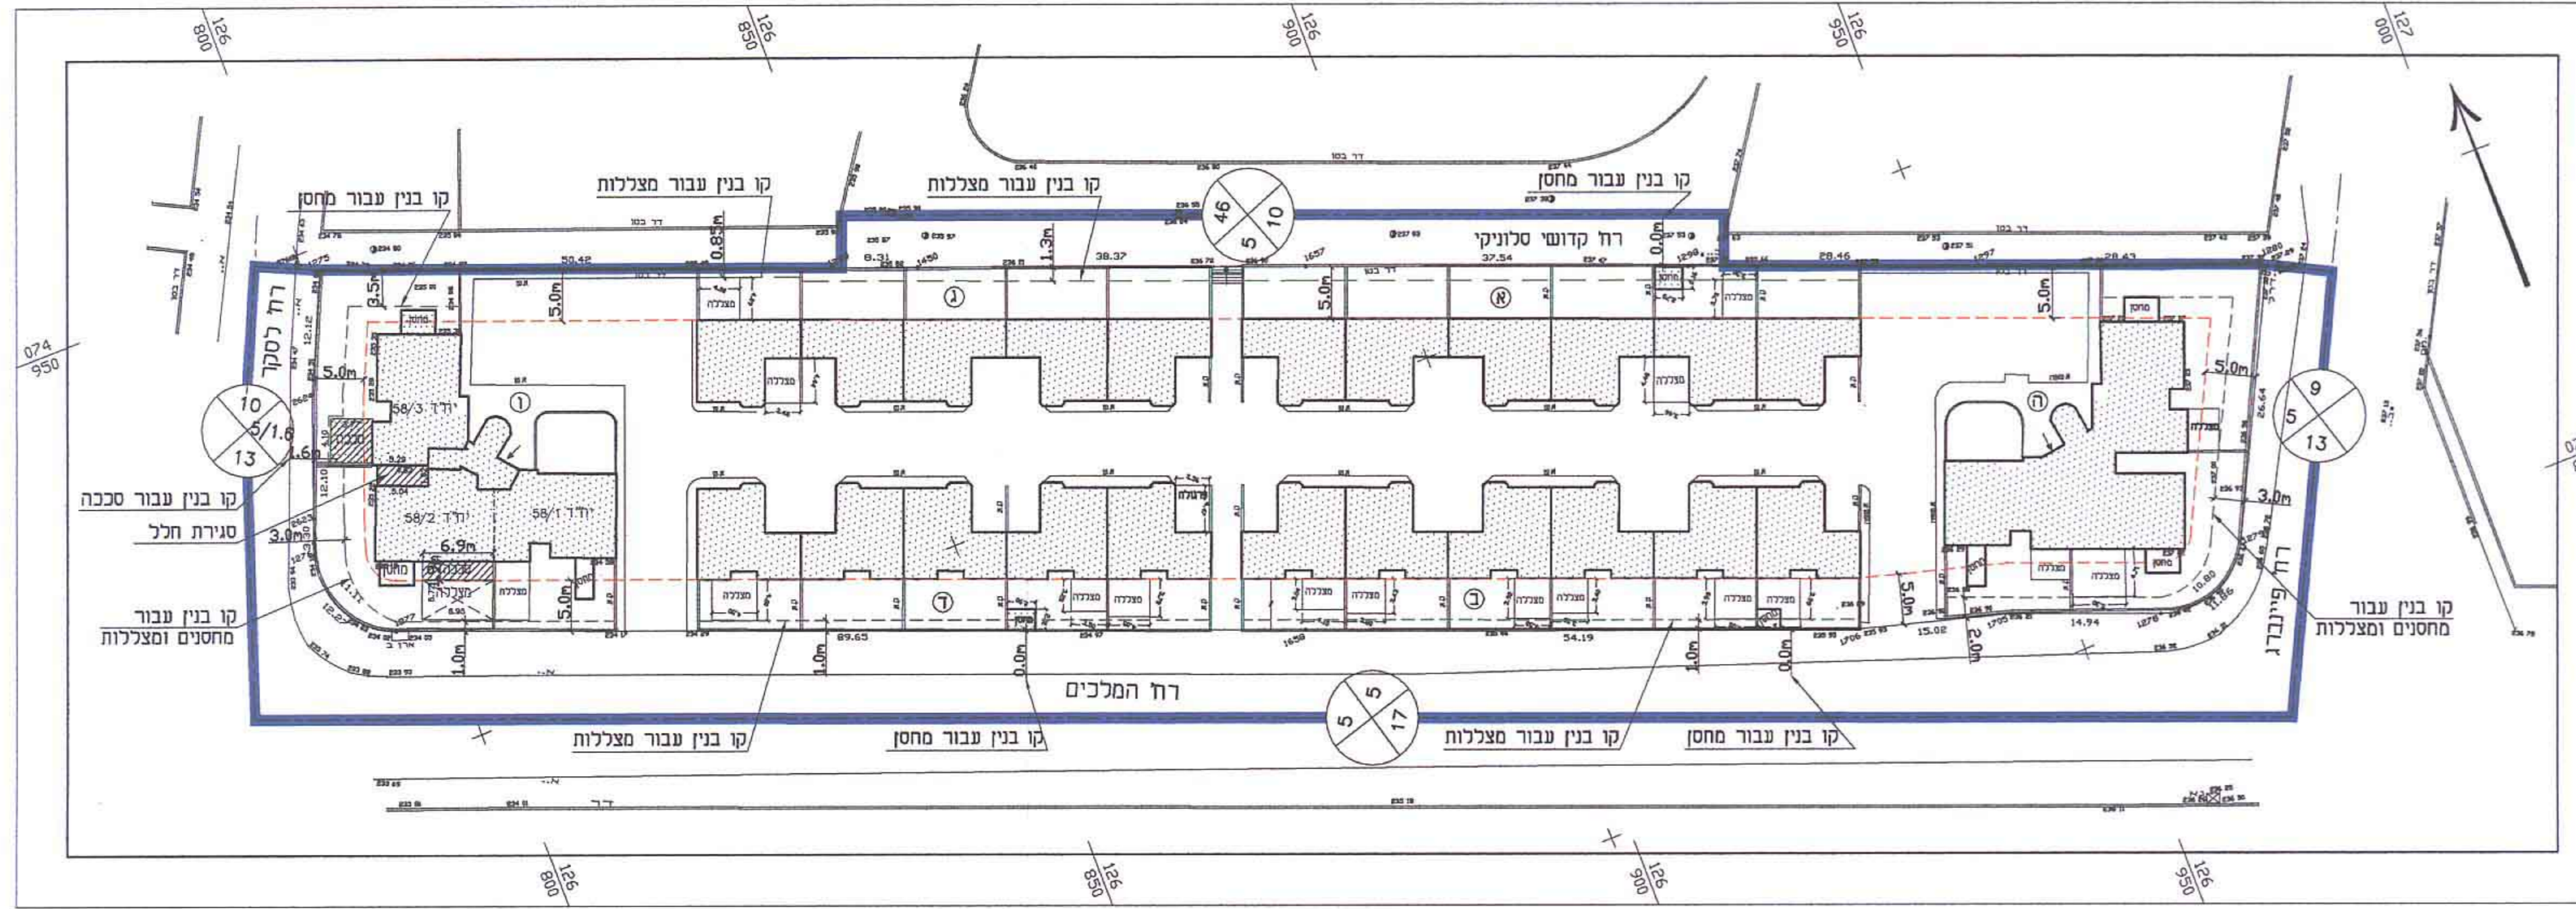
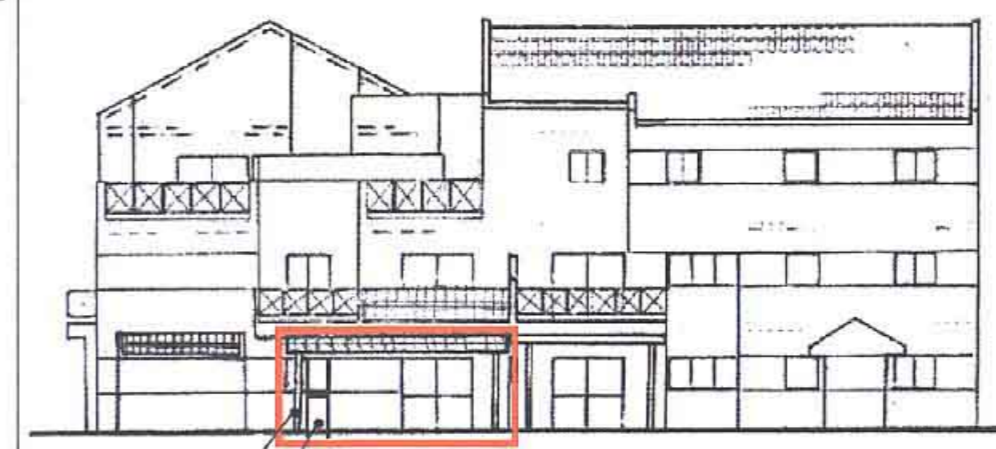
לשכת התכנון והמחוזית
 פלורדה המנהלית תל אביב
 25.09.2006
 נתקבל

מגיש התכנית : ארונוב מרגרם רח' המלכים 58/2, שכל נווה מנחם, ב"ם.
 ששון גזר' רח' המלכים 58/3, שכל נווה מנחם, ב"ם.

עורך התכנית : אדר' רבינוביץ' ויקמור, רח' עבדת 12, ב"ם.
 רשיון מס' 26019.

מקרא

-  גבול התכנית
-  מבנה קיים
-  קו בניין למגורים
-  קו בניין עבור מחסנים, מצללות וסככה
-  תוספת
-  שיפוס מבנה
-  מספר הדרך
-  קו בניין
-  רוחב הדרך



תכנית העמדה קנ"מ 1 : 500

מישרי הפנים מחוז דרום
 חוק התכנון והבניה תשכ"ה 1965
 מישרי תכנון ומבנה
 מישרי המנהלית לתכנון ולבניה הארצית
 מיום 21.9.06
 מינהל התכנון

4320603/5
 הודעה על אישור תכנית מס',
 נוסחה בילקוט הפרסומים מ-5593
 מיום 8.11.06