

# נספח בינוי מנחה לתכנית מפורטת מס' 5/מק/2369 ומחייב מבחינת מיקום התוספות בלבד

לשכר התכנון המחזורי  
משרד הפנים-מחוז הדרום  
07.12.2005  
מגישי התכנית: נתקבל

ועדה הנקומית באר-שבע  
2369/מ/5  
19.7.06  
42382  
הועדה הנקומית החליטה לאשר את התכנית  
בישיבה מס' 42382 ניוס  
הממונה על הנחיה

בן עטיה משה  
רח' שלמה צבי רן 18, ב"ש

לאזור אורי  
רח' שלמה צבי רן 22, ב"ש

לוי שלמה  
רח' שלמה צבי רן 24, ב"ש

שוך התכנית:


11786456 תלשיק זלפיומי  
11786464 תלשיק זלפיומי  
השם החדש  
בטו עמ' 16 (אמ"מ)

ליפובצקי נטליה  
אדריכלית  
ב.ו. רשמי 104717

אדריכלית - נטליה ליפובצקי  
טל: 08-6235163, נייד: 054-4474557

## מיקרא:

- גבול התכנית
- קו-בנין
- סגירת קומת עמודים
- סגירת חצר משק בקומת קרקע
- מבנה קיים
- שטח בית-המיועד לשינויים
- מס. דרך קו בנין רוחב דרך
- מס' מגרש
- מס' חלקה (1 חלקה)
- מס' בית לפי הכתובת

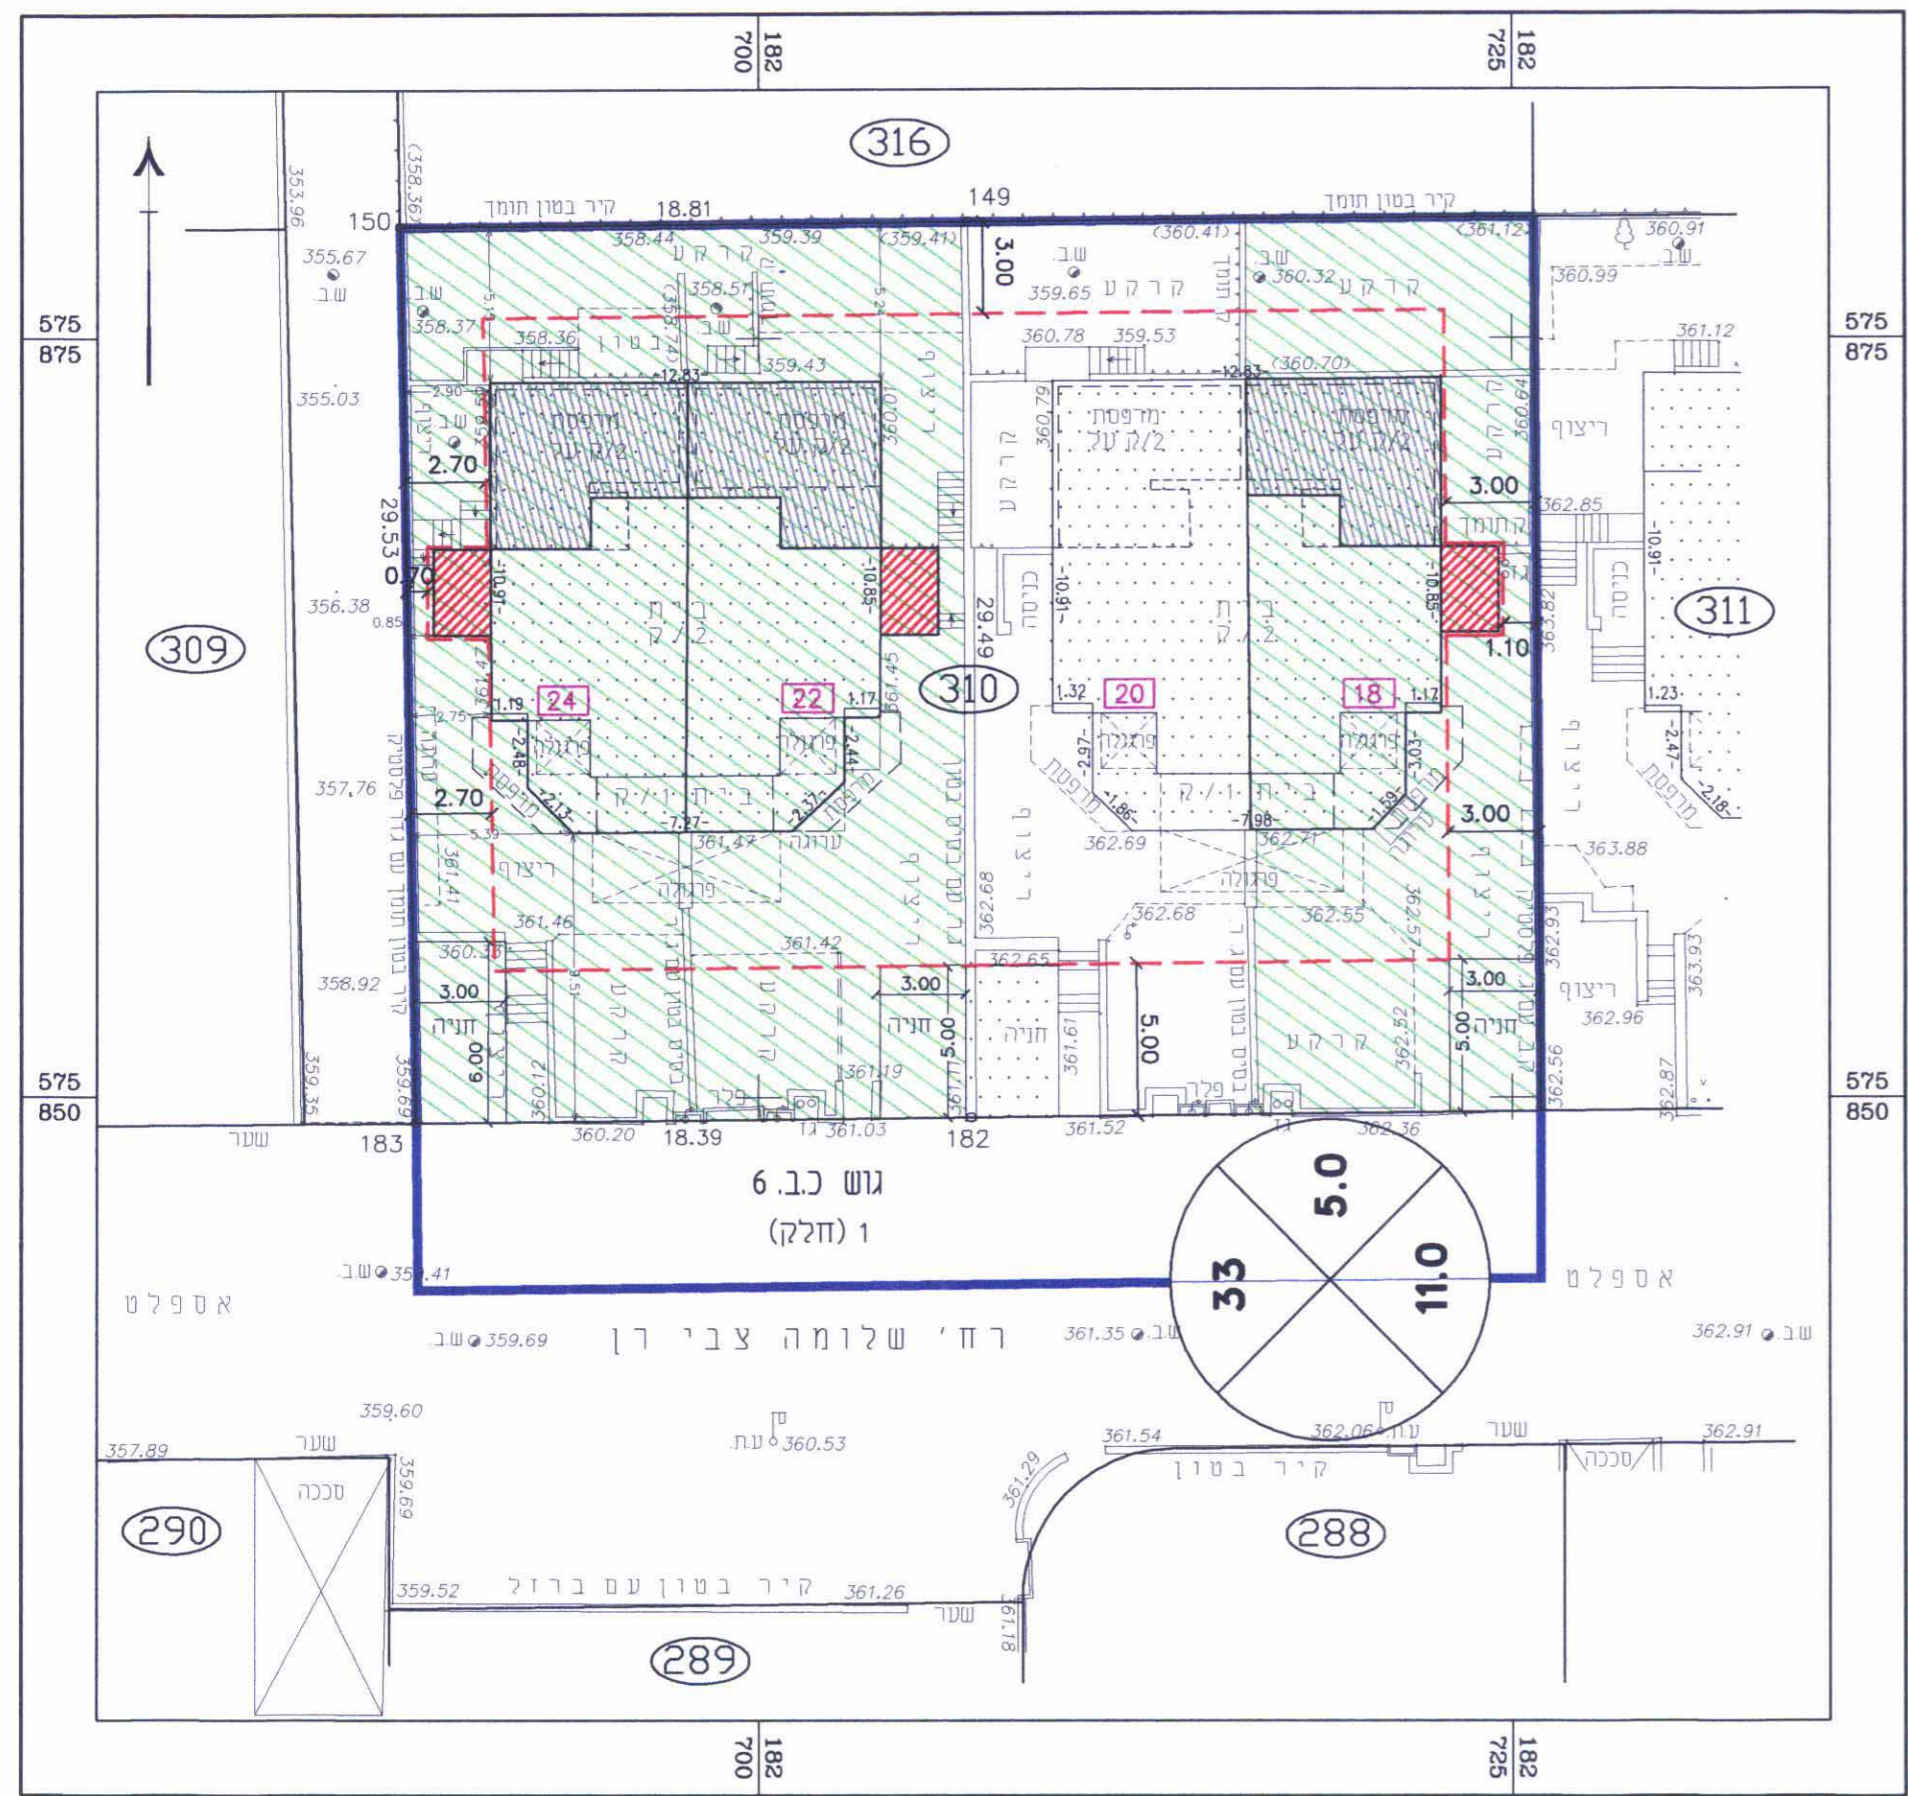

תרשים המגרש 1:250