



תכנית קומה א' 1:250

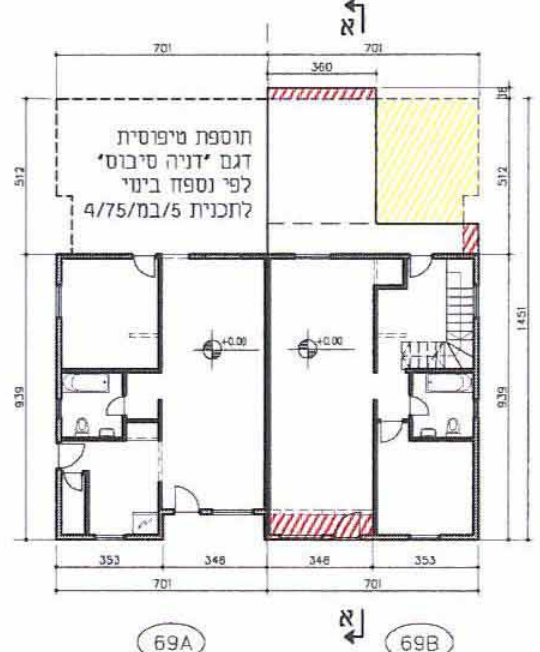

תכנית קומת הרקע 1:250




חזית קדמית 1:250

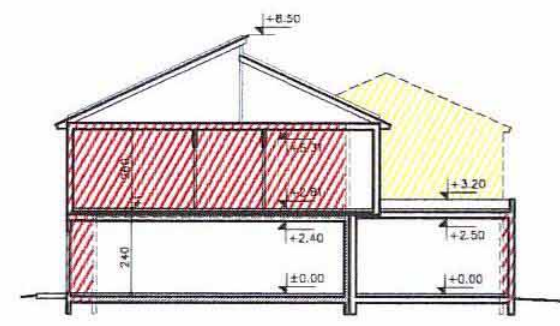


חזית א-א 1:250



חזית אחורית 1:250

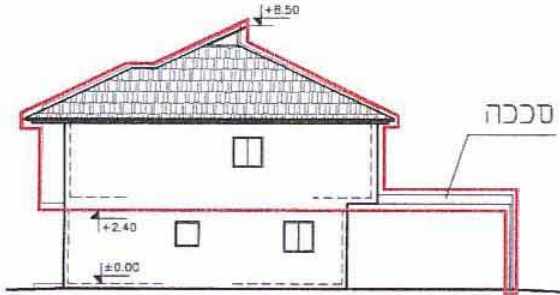

חזית צדדית 1:250

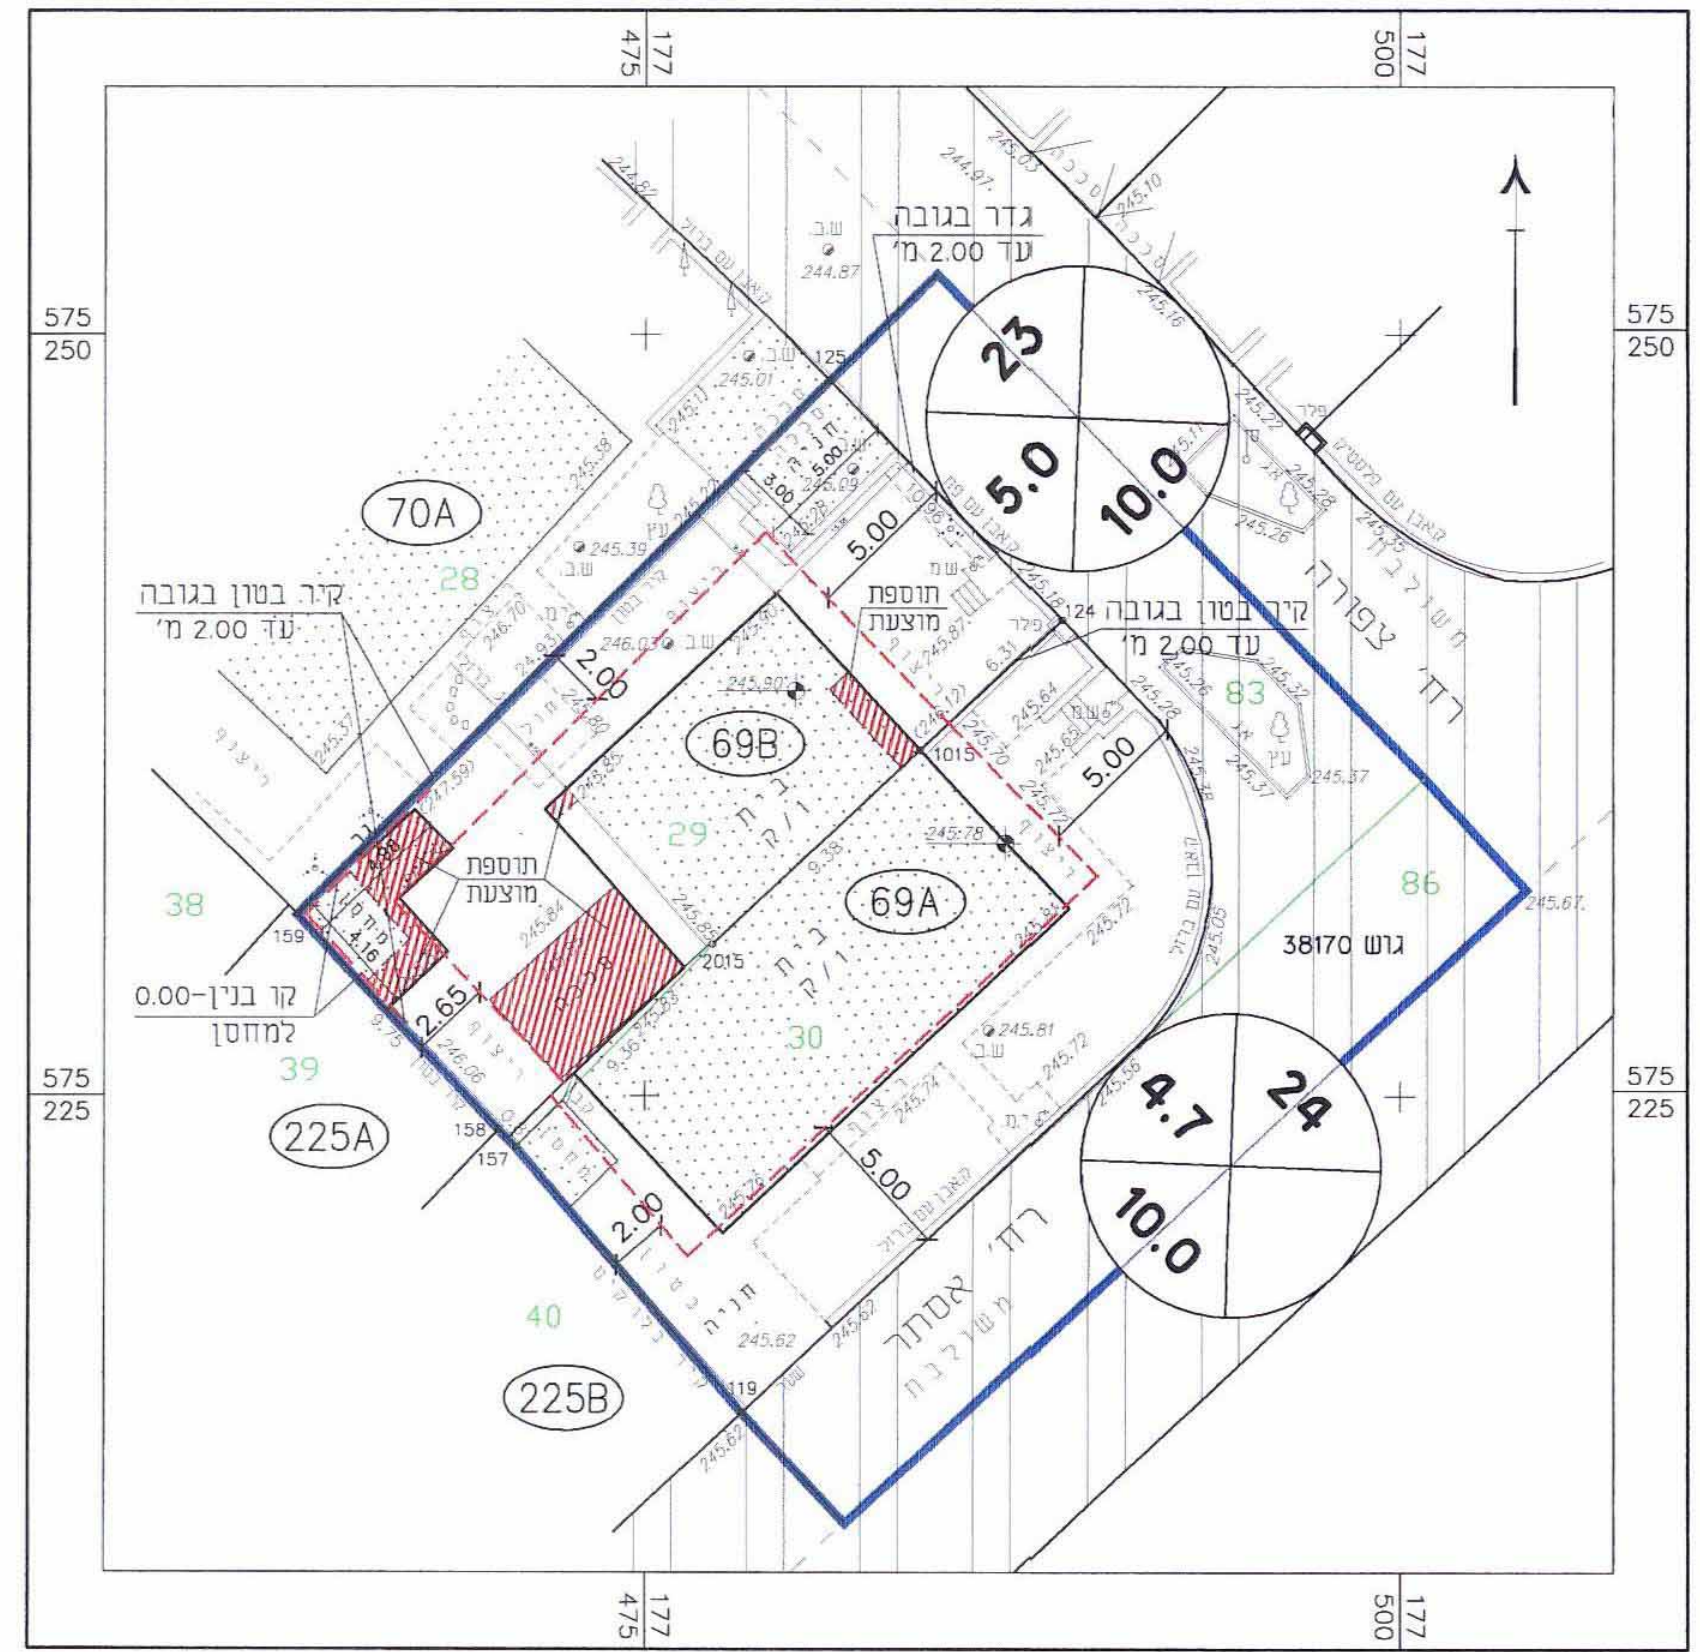

תרשים המגרש 1:250


מקרא:

	בניה קיימת
	מקום התוספת או שינוי בחזית
	בניה חדשה
	הריסה

נספח בינוי מנחה
לתכנית מס' 44/206/03/5
ומחייב לעניין היקף התוספות
ומיקומן ביחס לבינוי הקיים



מגיש התכנית:

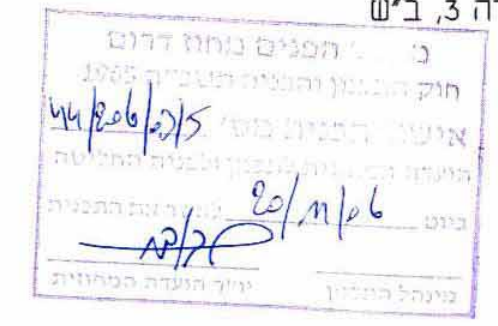

הודעה על אישור התכנית מס' 44/206/03/5
כורסמה בילקוט הפרסומים מס' 5677
מיום 15/11/07

פלוסט אלכסנדר
רח' צפורה 3, ב"ש

עורך התכנית:

ליפובצקי נטליה
אדריכלית
ב. ת.ש. 10477

אדריכלית - נטליה ליפובצקי
טל: 08-6235163, נייד: 054-4474557