




נספח בינוי מנחה
לתכנית מס' 5/מק/2386
ומחייב לעניין היקף התוספות
ומיקומן ביחס לבינוי הקיים

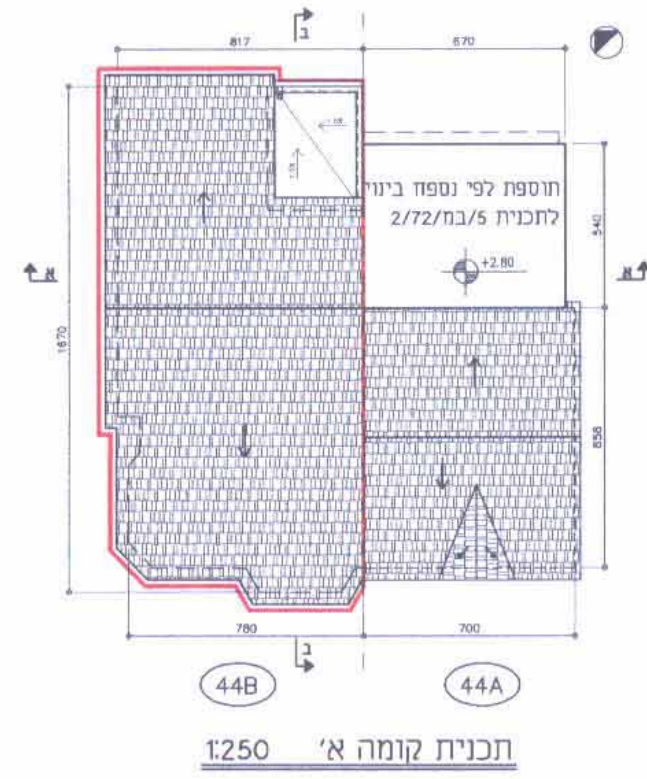


תכנית קומה א' 1:250

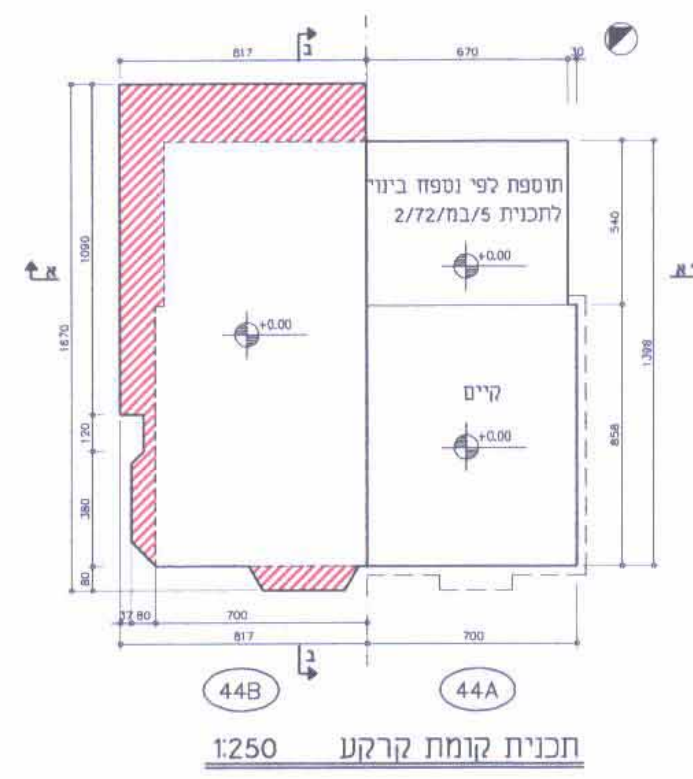


תכנית קומת קרקע 1:250

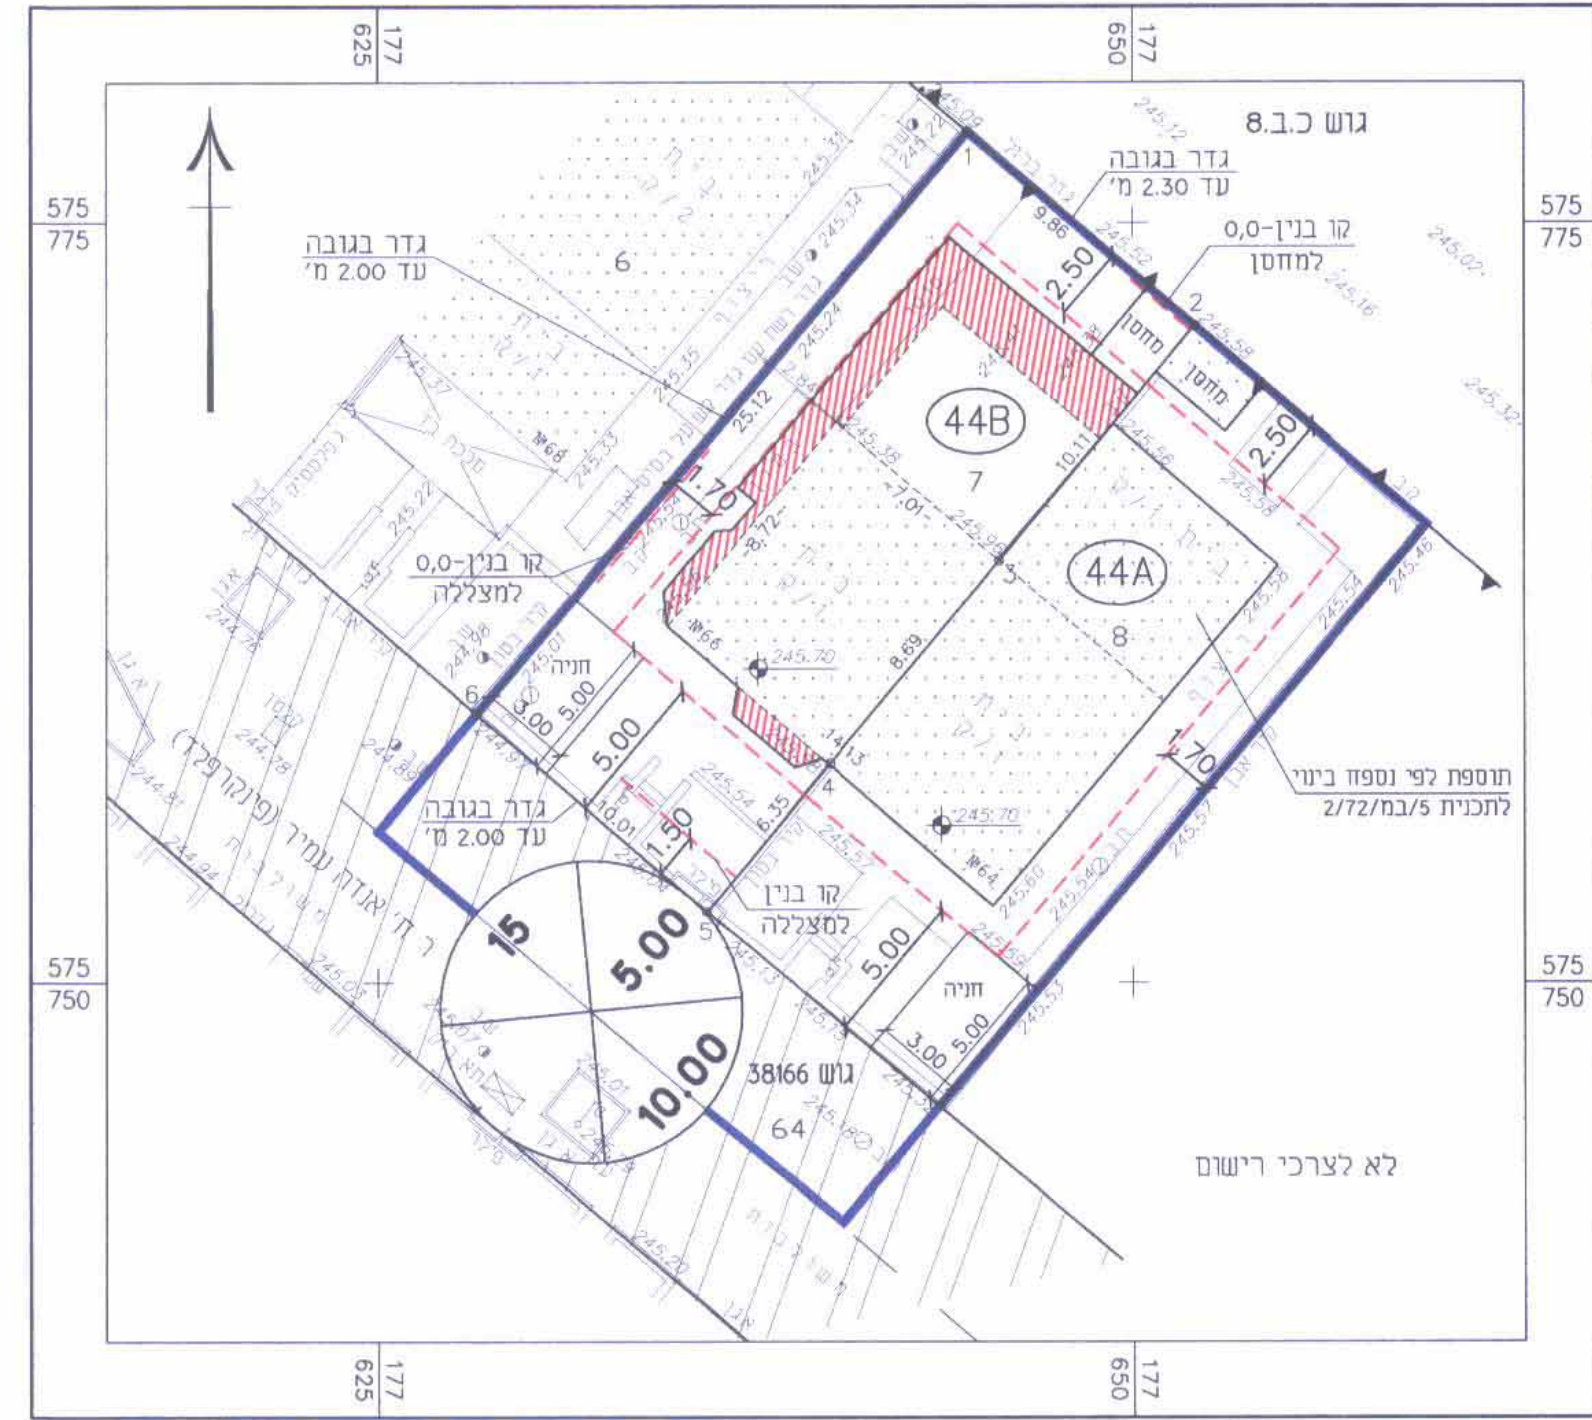


תרשים המגרש 1:250

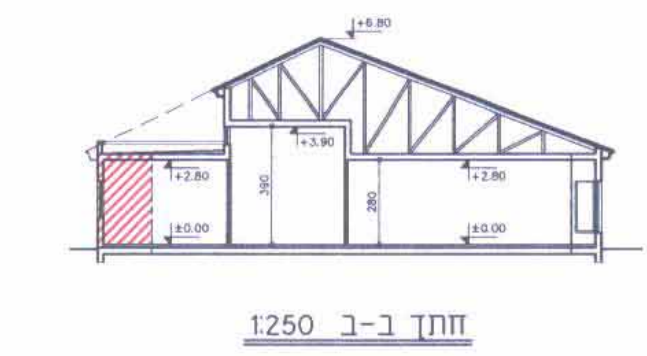

חתך ב-ב 1:250

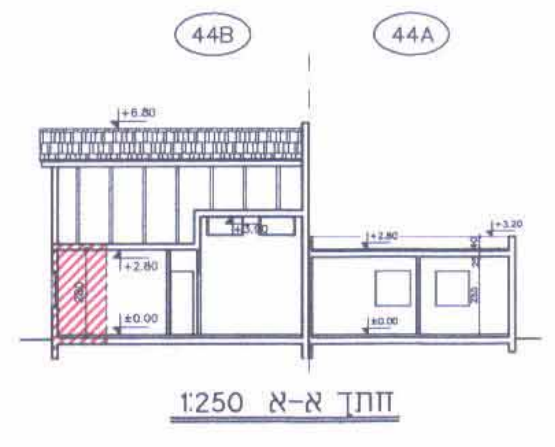


חתך א-א 1:250

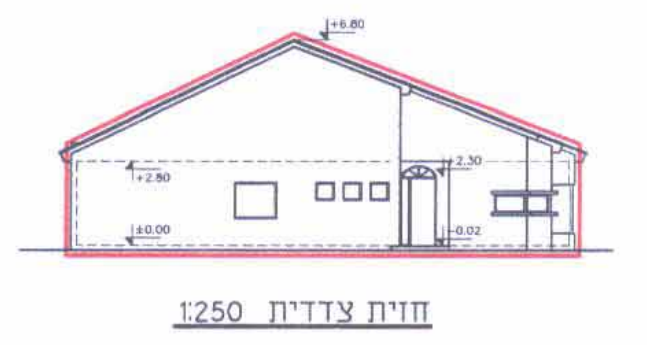

חזית צדדית 1:250



חזית קדמית 1:250

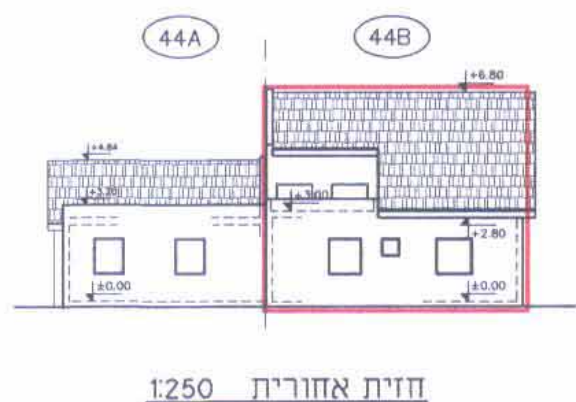

חזית אחורית 1:250

- מקרא:
- בניה קיימת
 - בניה חדשה
 - מקום התוספת או שינוי בחזית

קוקאס/אולמן
ד"ר יעקב מרדכי
ת.י. 317405116
אנונימי 64
ת.י. 304365992
אנרי 68



מגיש התכנית:

זרבאילוב סבטלנה
רח' אנדה עמיר 66, ב"ש



עורך התכנית:
ליפובצקי נטליה
אדריכלית
מ. רשין 104717

אדריכלית - נטליה ליפובצקי
טל: 08-6235163, נייד: 054-4474557