

לשם קבלת תוכנית
משרד התכנון והנדסה
23.03.2007
נתקבל

נספח בינוי מנחה לתכנית מס' 26/192/03/5 ומחייב מבחינת מיקום וגודל, חומרי גמר וצבע התוספות בלבד

משרד התכנון והנדסה
תוכנית תוספת תכנון
26/192/03/5
מיום 20/11/04
משרד התכנון והנדסה

הודעה על אישור תכנית מס' 26/192/03/5
סמך בולקוט הפרסומים מס' 56440
13/3/04


מגיש התכנית :

קנונוב אולג
רח' ילג, 1/5, ב"ש

רחמים תמר
רח' ילג, 1/6, ב"ש

זובטיס אלכסנדר
רח' ילג, 1/1, ב"ש

עורך התכנית:
אדריכלית - נטליה ליפובצקי
שד' גר 28, בית רסקו, ב"ש
טל: 08-6235163, נייד: 054-4474557

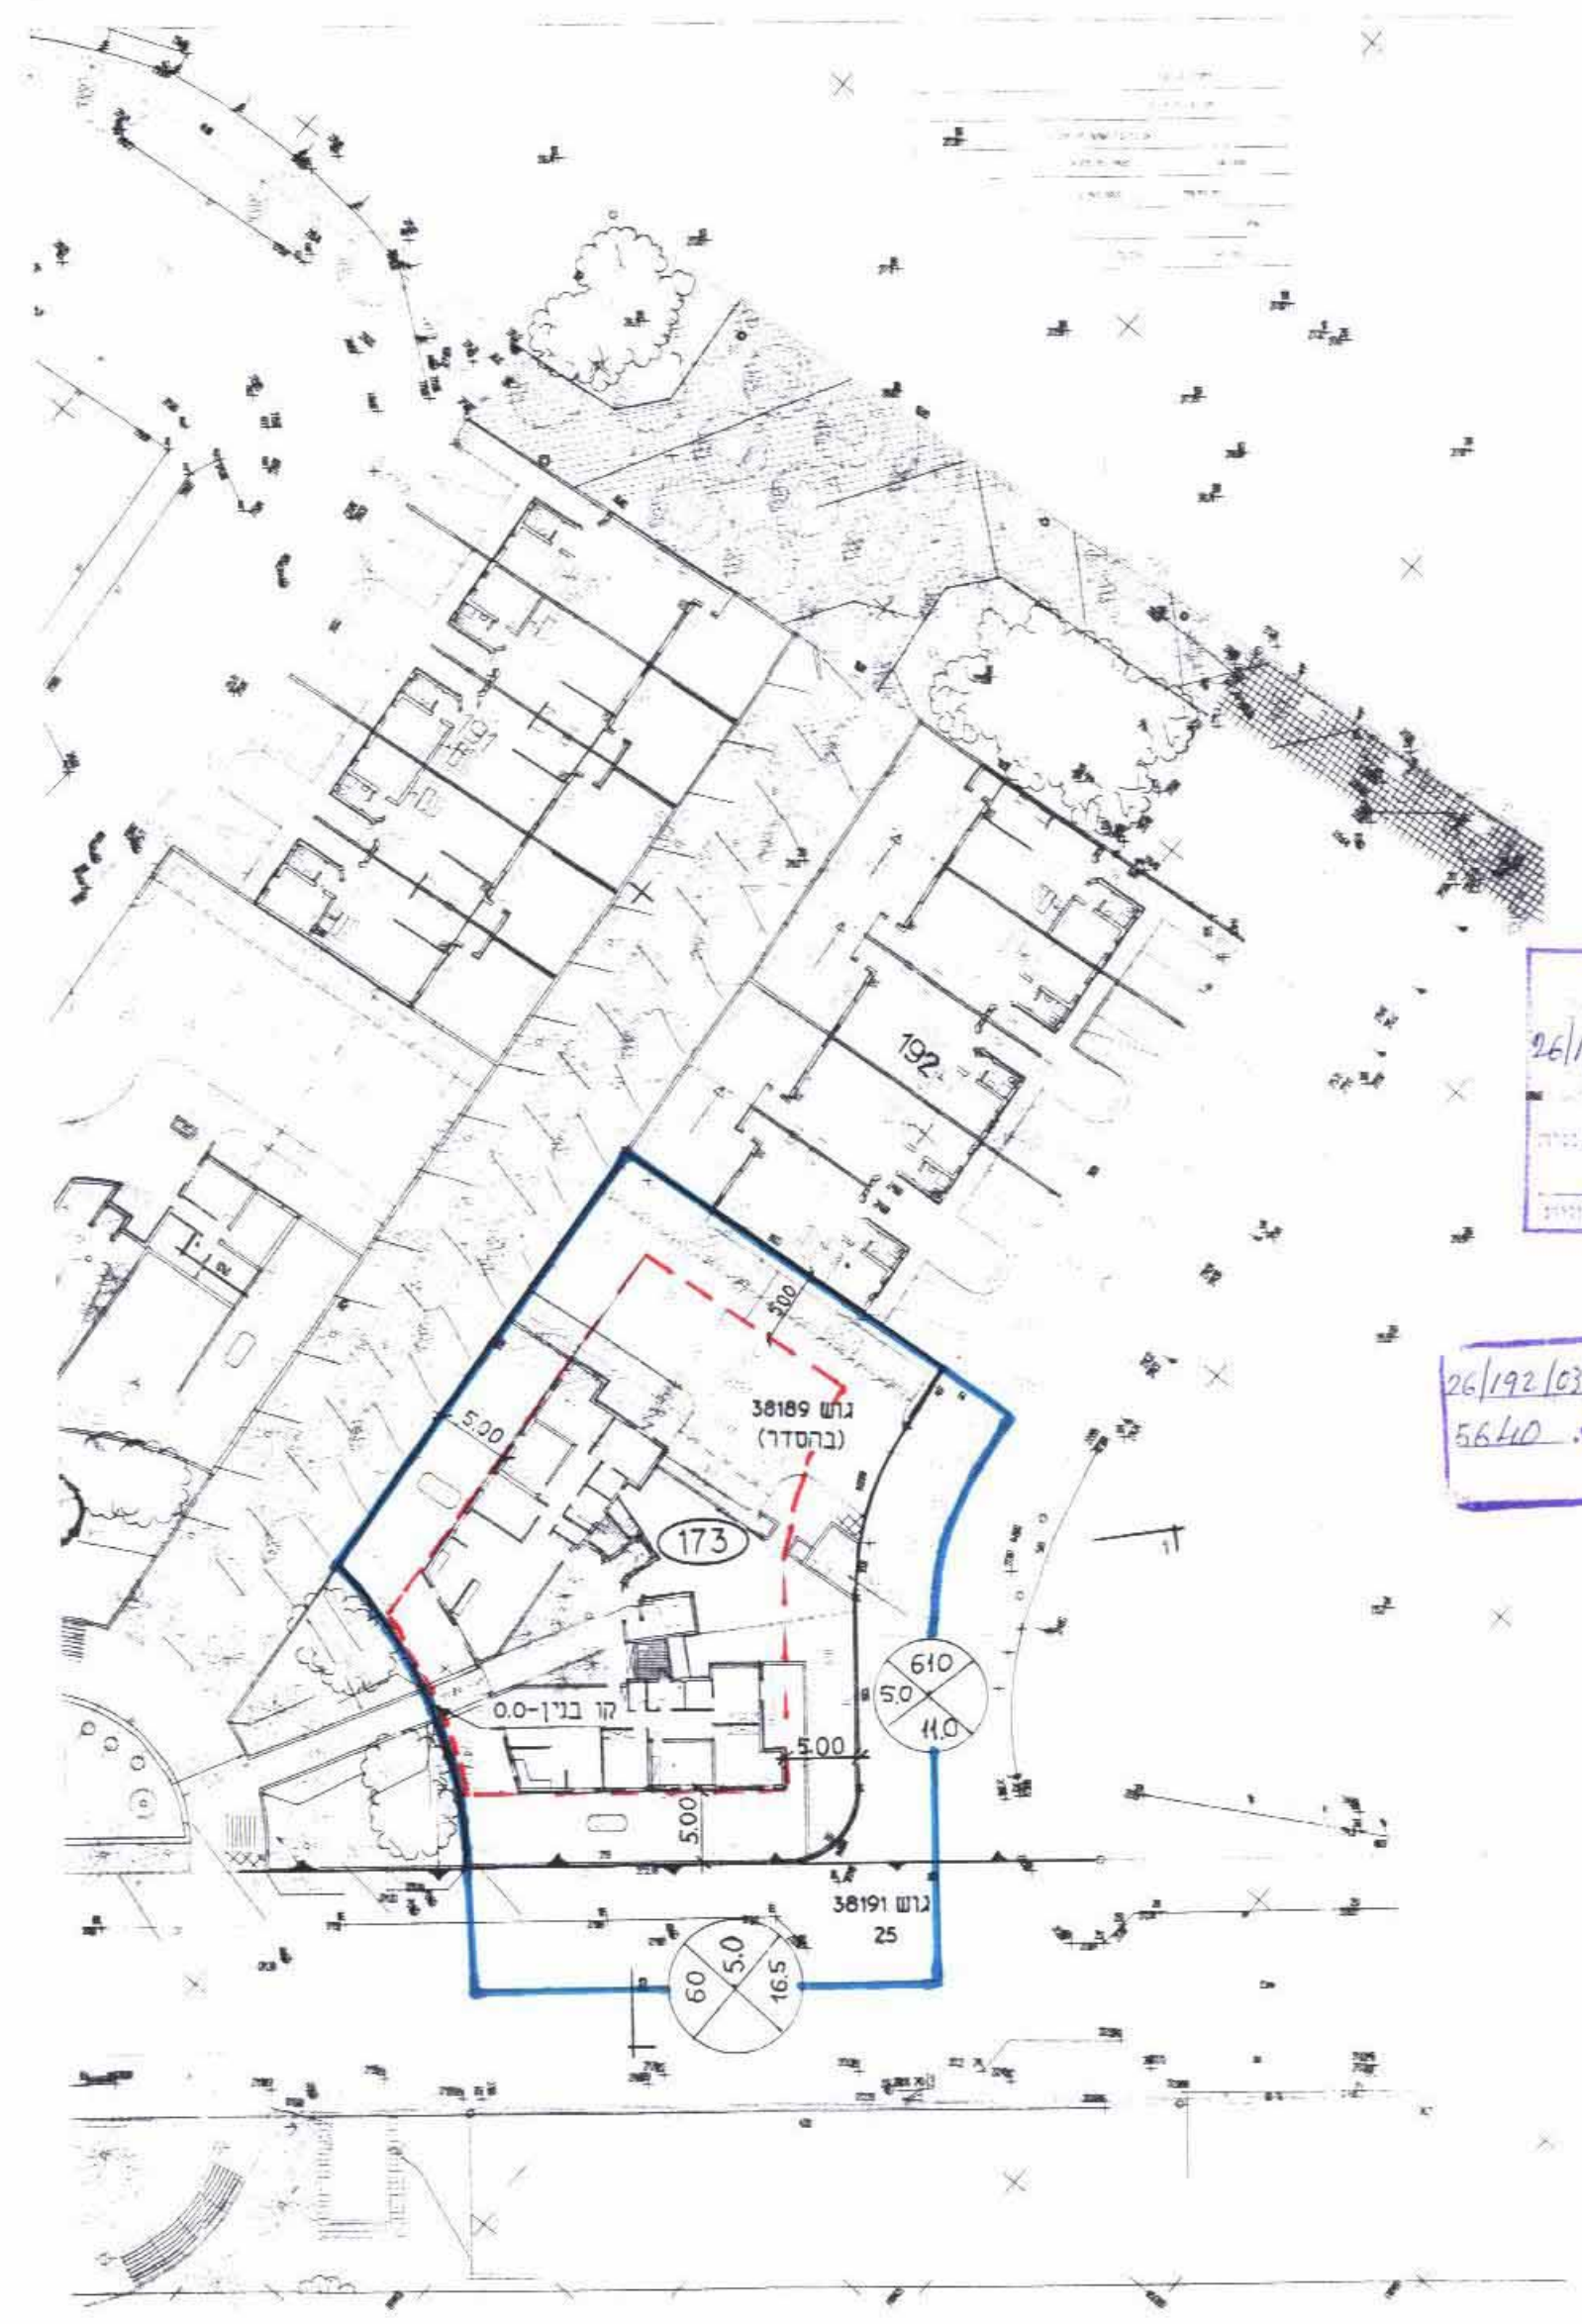


תרשים המגרש 1:500

- מקרא:
- גבול התכנית
 - קו בניין
 - בניה קיימת
 - בניה חדשה
 - מקום התוספת או שינוי בחזית
 - מס' מגרש
 - מס' דירה




תכנית קומה ב 1:200

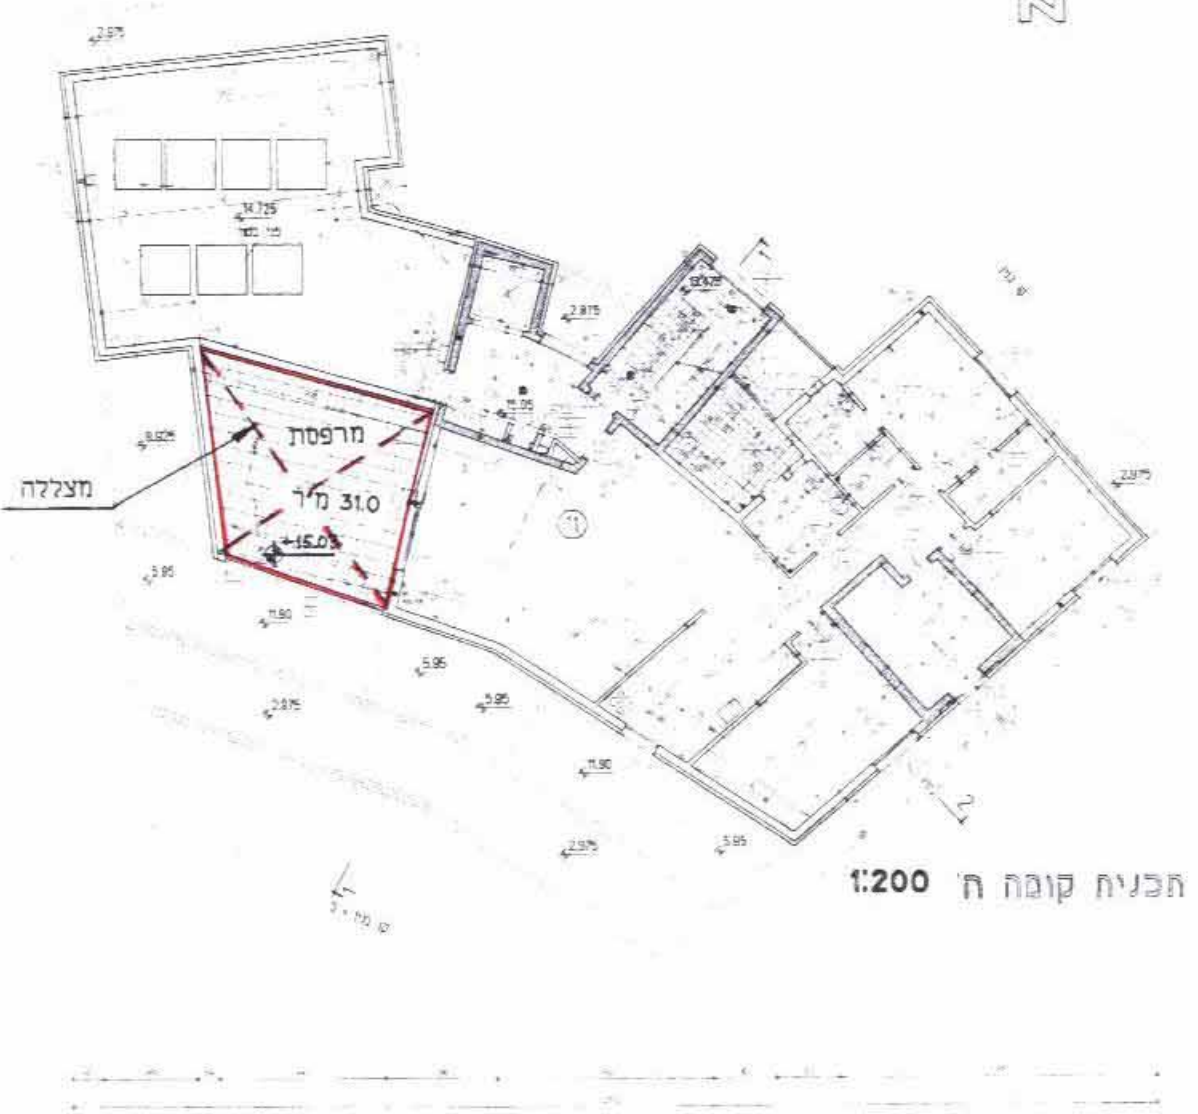

תכנית קומה ח 1:200



חזית דרום מזרחית 1:200

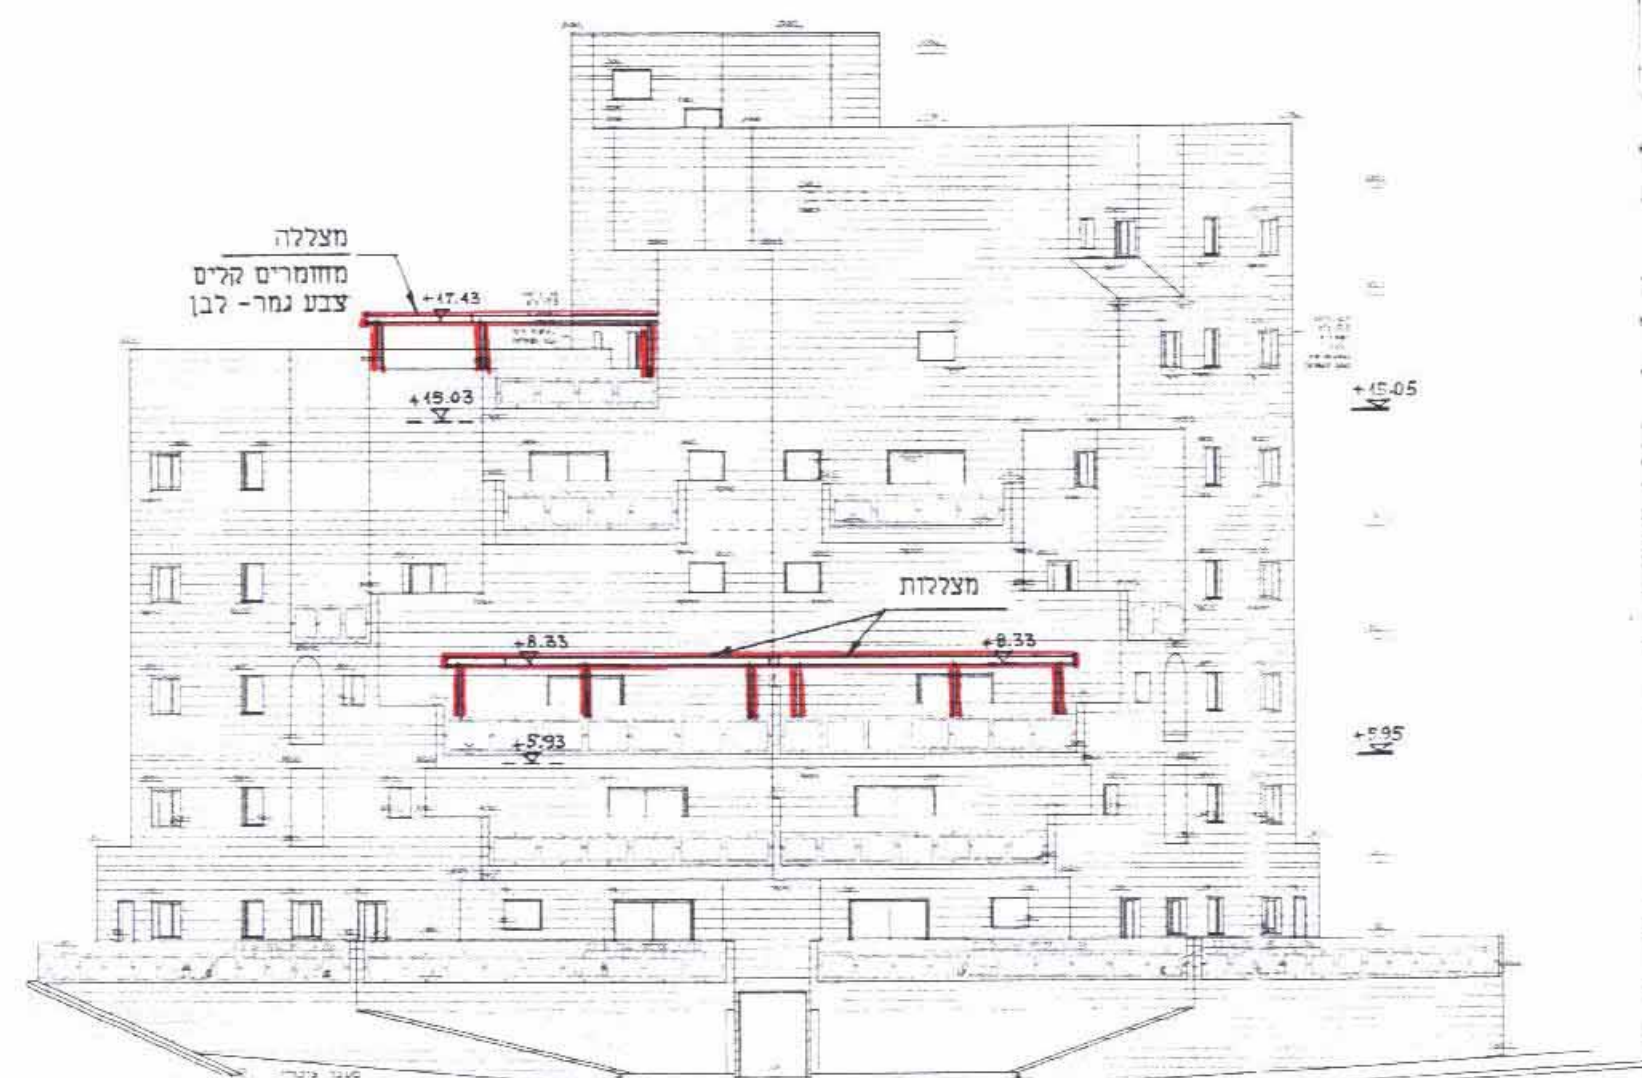

חזית דרום מערבית 1:200



חזית מערבית 1:200



חזית 1-1 1:200