





חזית מזרחית ק.מ. 1:100

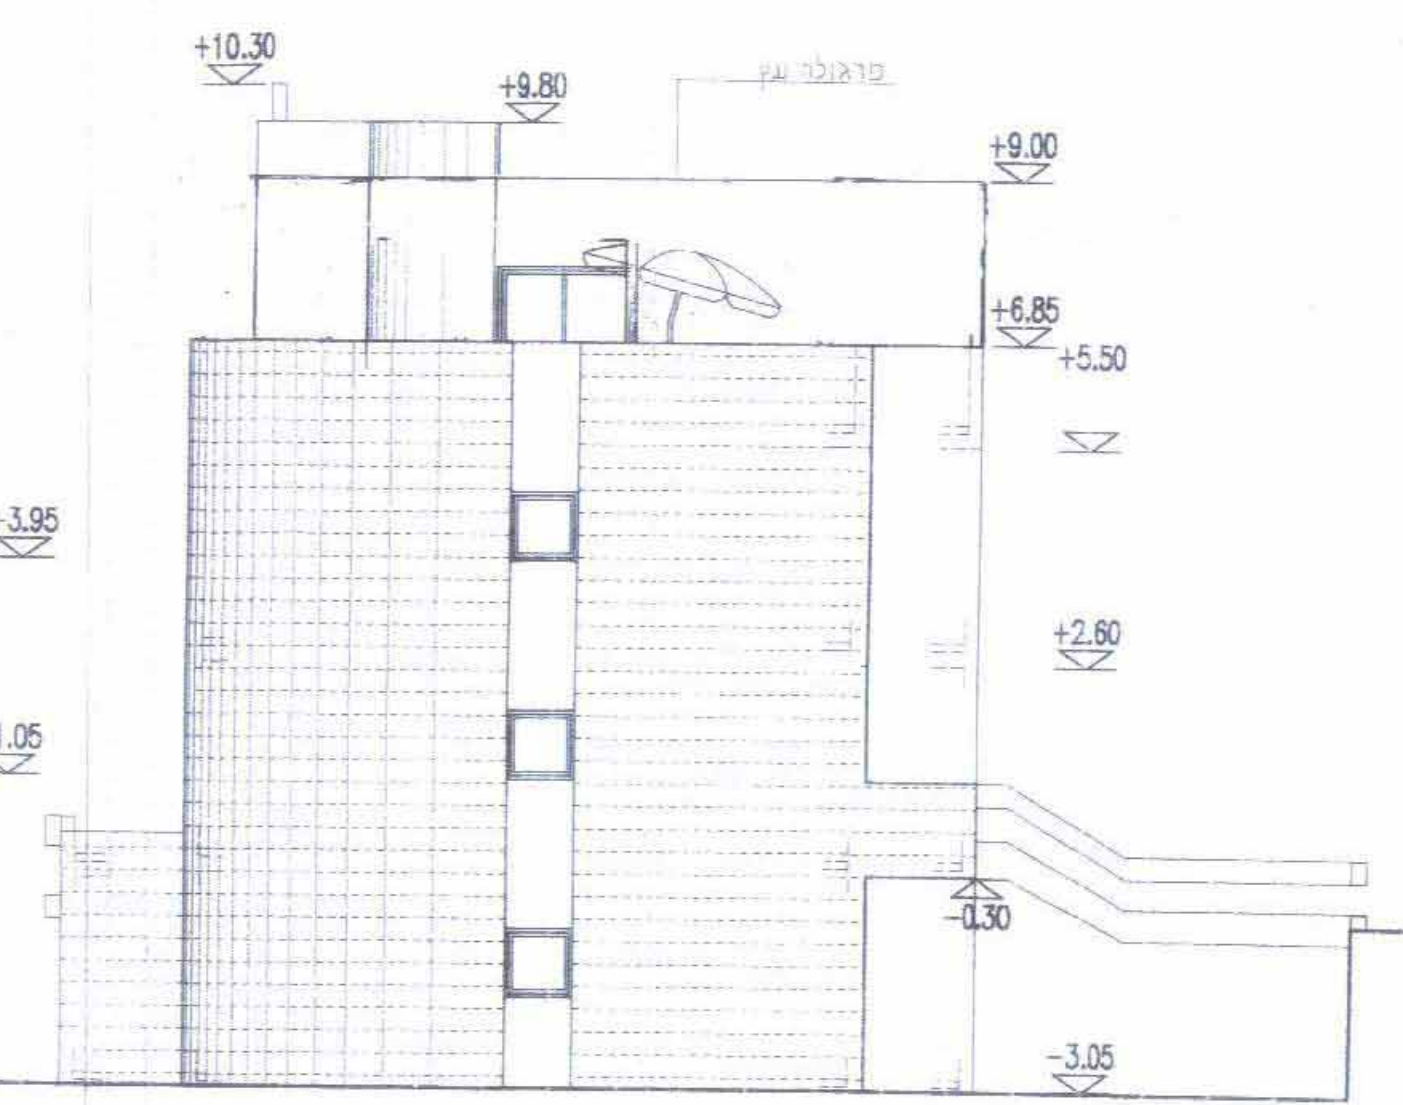

חזית דרומית ק.מ. 1:100

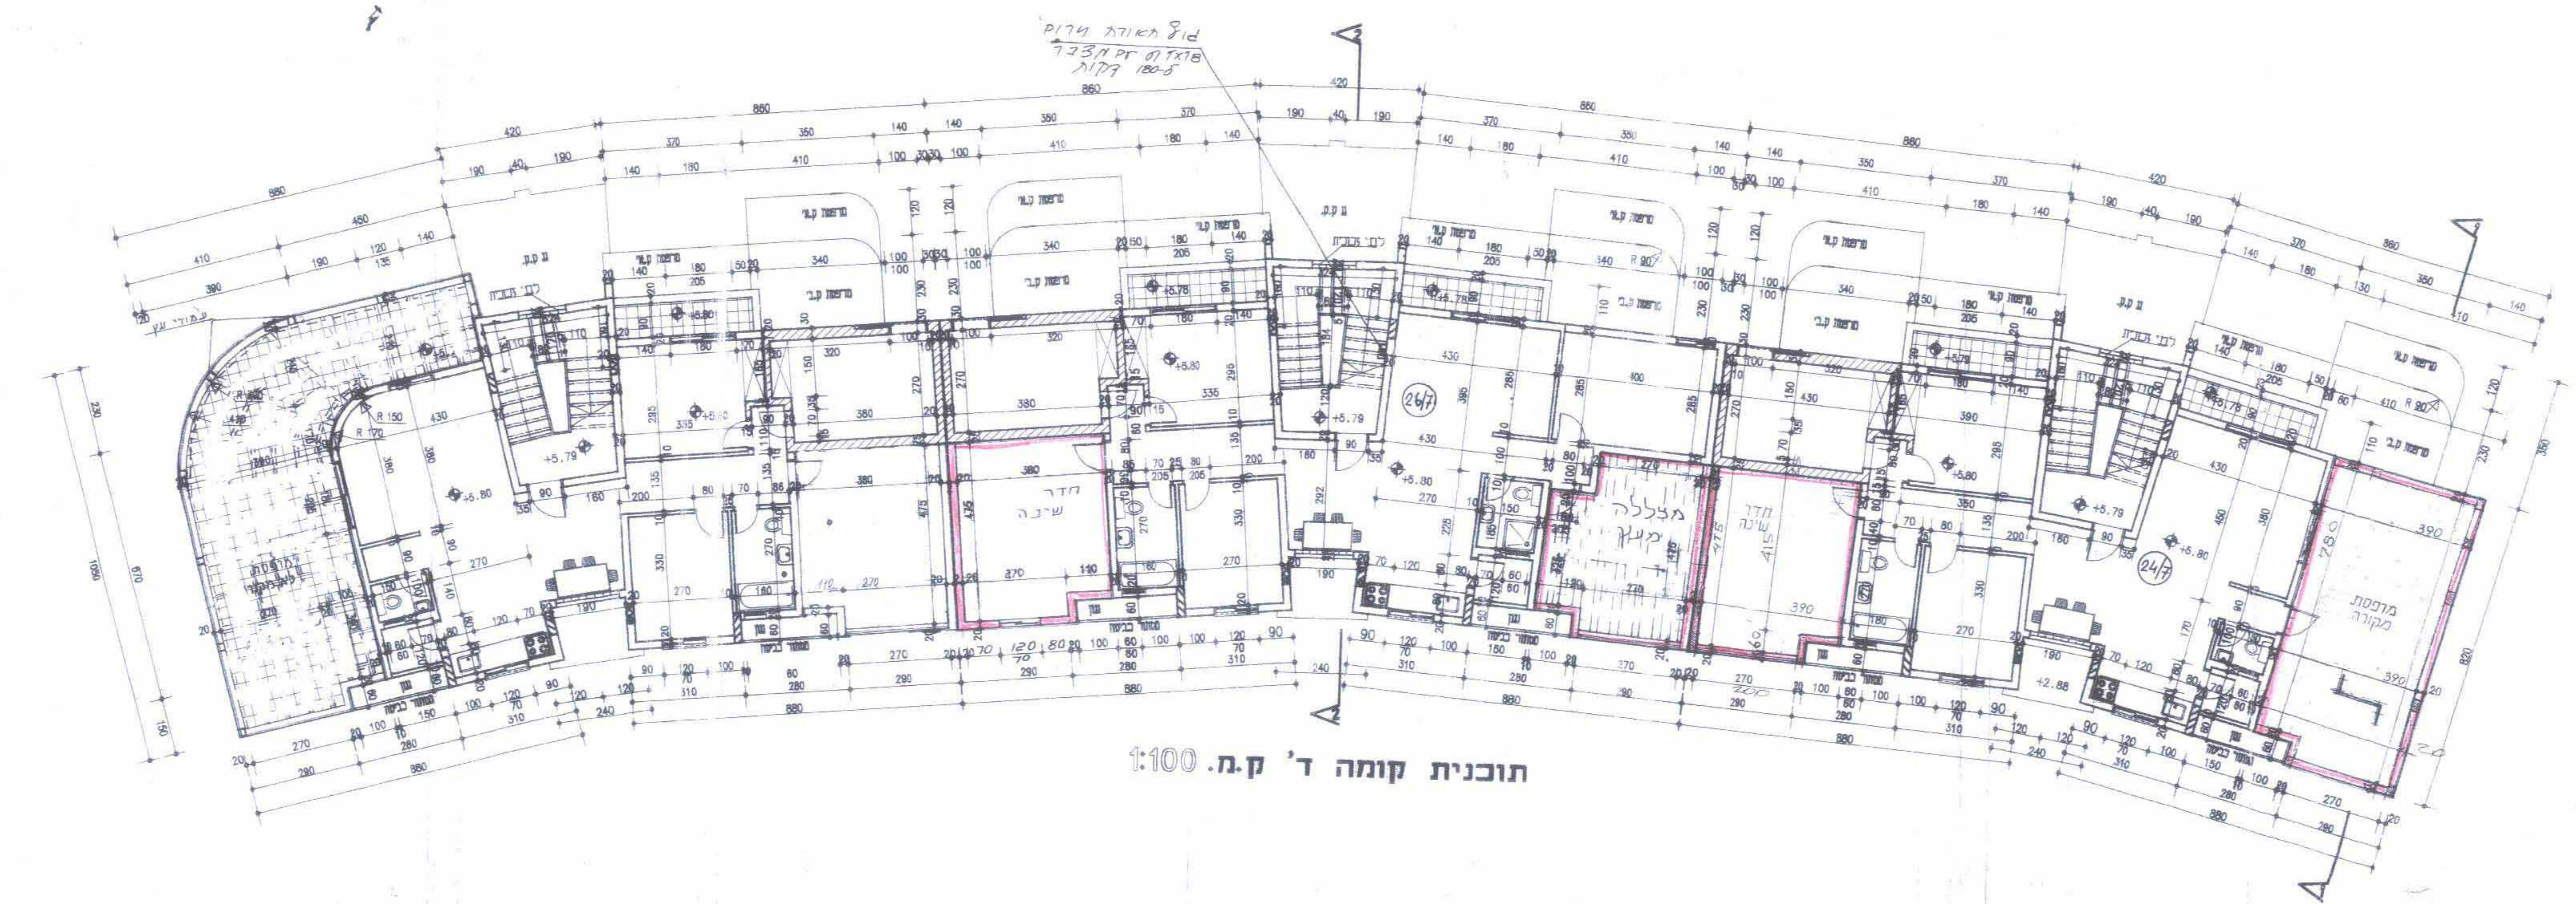

תוכנית קומה ד' ק.מ. 1:100

נספח בינוי לתכנית מס' 5/19/03/10
מחייב מבחינת מיקום וגודל התוספות

לשכת תכנון המועצה
סניף ה"ש" פתח תקוה
תש"ס 01 01 01
נתקבל

התוכנית נבדקה ונמצאה
באמצעות
24/4/06
התוכנית מתאימה
לדרישות התכנון

התוכנית נבדקה ונמצאה
באמצעות
24/4/06
התוכנית מתאימה
לדרישות התכנון

דיוקן דמיוני
חידוש
26/7/06