

נספח בינוי מנחה,
המחייב לגבי היקף התוספות
ומיקומם ביחס לבינוי הקיים,
קווי בנין למחסנים ולסככות ומיקומם.
לתכנית מפורטת מס' 25/211/03/5

מגיש התכנית : מנפ' עשירוב מיכאל,
 באר שבע, נחל בקערוד צביה ויצחק 24.
 עורך התכנית : אדר רבינוביץ ויקסור,
 רח עבדת 12, ב"ע, טל: 08-6433048.
 רשיון מס' 26019

מקרא

- גבול תכנית
- קו בנין
- מבנה קיים
- חוספת בניה
- להריסה
- מספר מגרש
- מספר הדרך
- קו בניין
- רוחב הדרך


נוש'ר המכ"ס מנחה ודרום
 חוק התכנון והבניה תשכ"ה 1965
 אישור תכנון מס' 25/211/03/5
 הועדה התכנונית לתכנון ולבניה החלטתה
 לפי חוק התכנון והבניה
 תאריך: 21/5/04
 חתום: [Signature]

הודעה על אישור תכנית מס' 25/211/03/5
 נורסמה בילקוט הפרסומים 74062
 מיום: 21/5/04


מס' מגרש	X	Y
15	178872.774	670321.688
16	178867.268	670328.215
17	178863.568	670329.920
18	178862.034	670346.880
333	178865.070	670344.144
341	178874.564	670330.418
344	178869.043	670340.902
438	178860.244	670328.243
439	178865.059	670335.404

הערות:

1. רחפת משרד לרשות ארצית במקורות: 56818-246884.
2. רחבת מחסנים על קדוח: 255.462-74062.
3. גבולות חולקה נגבע על פי גוש 3634.

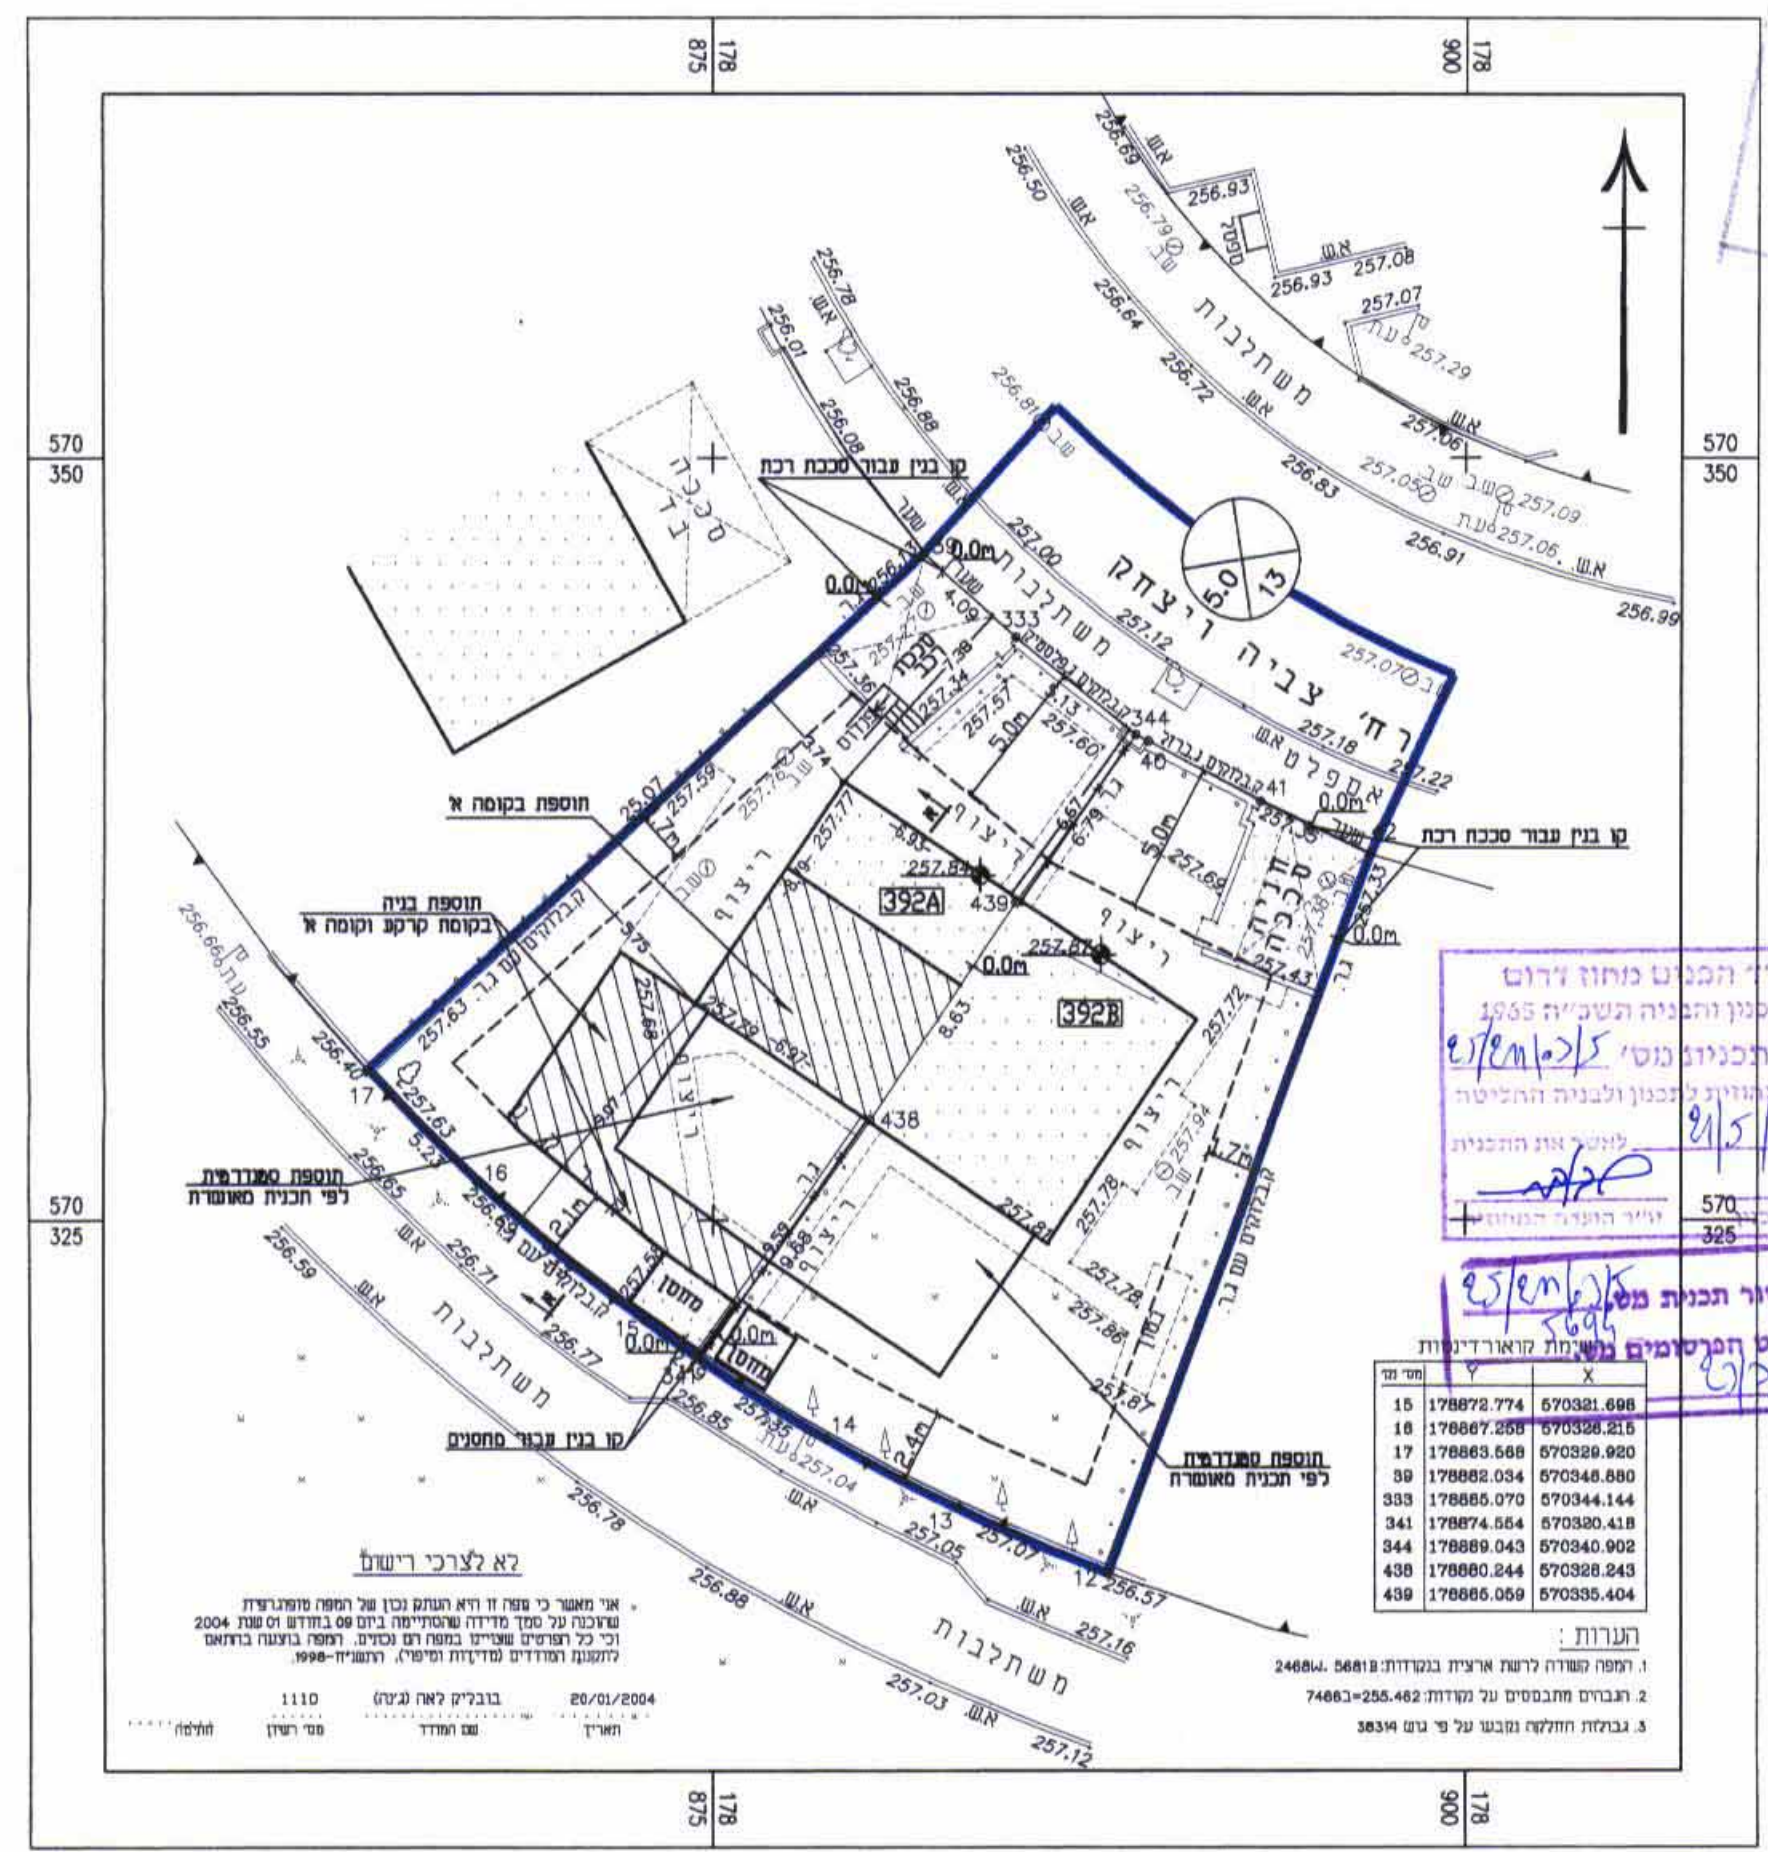

תרשים מגרש קנ"מ 1:250

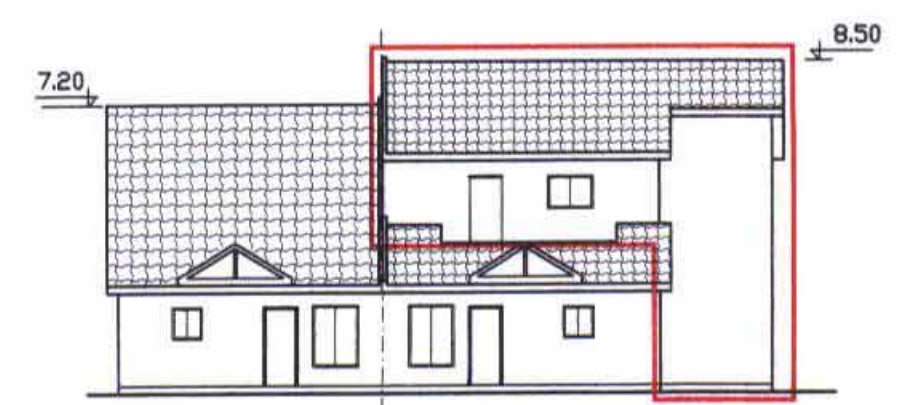


קדמית קדמית קני"מ 1:200



אחורית קני"מ 1:200




קדמית קני"מ 1:200

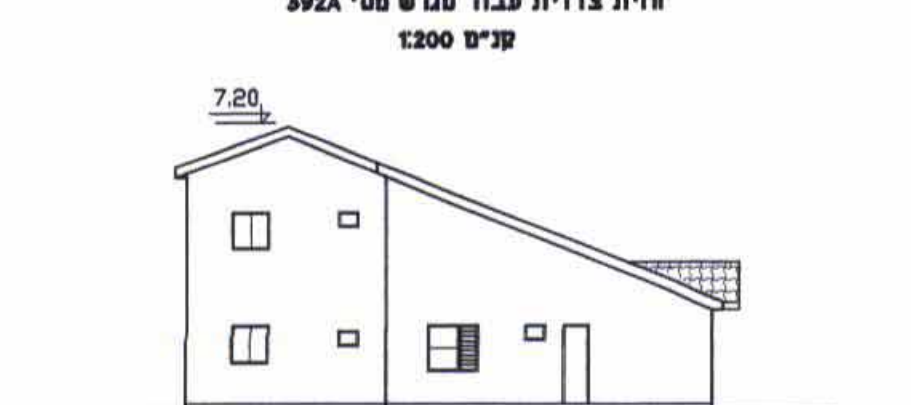


אחורית קני"מ 1:200


מצב מוצע

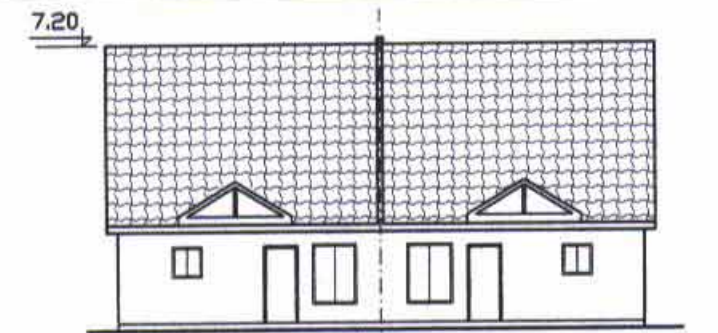


קדמית קני"מ 1:200

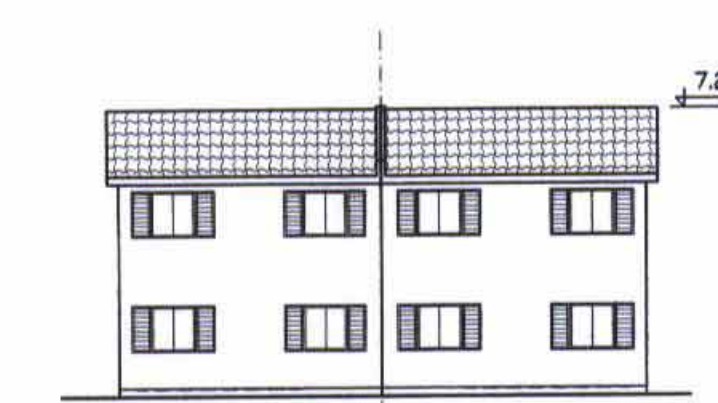

אחורית קני"מ 1:200

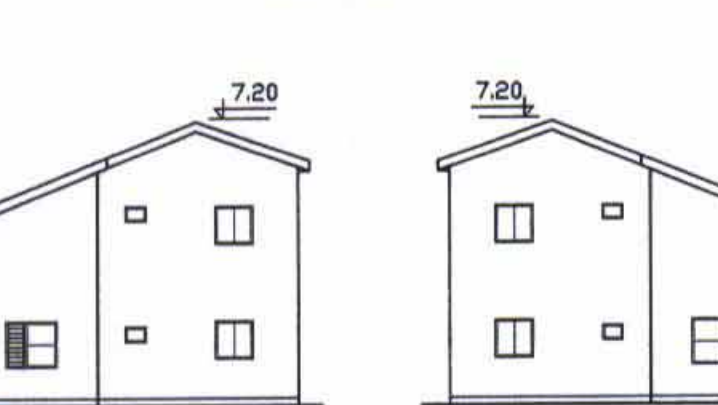


קדמית קני"מ 1:200

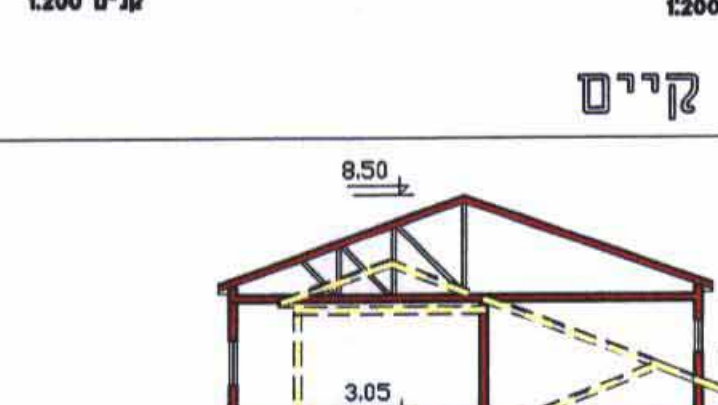

אחורית קני"מ 1:200

מצב קיים

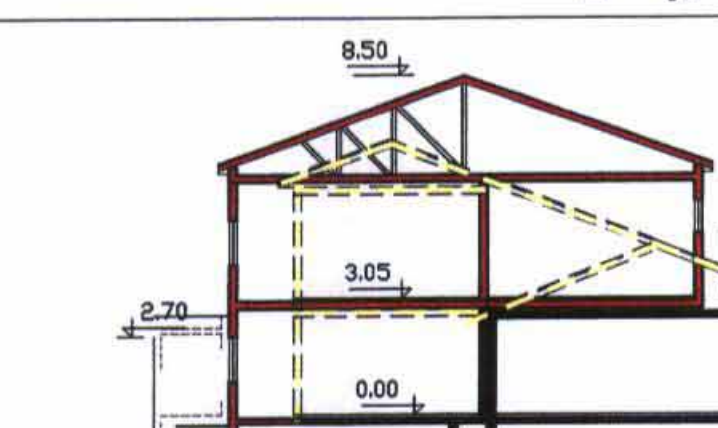

קדמית קני"מ 1:200

חיתוך טכניטי א-א קני"מ 1:200