




תכנית קדמית 1:100

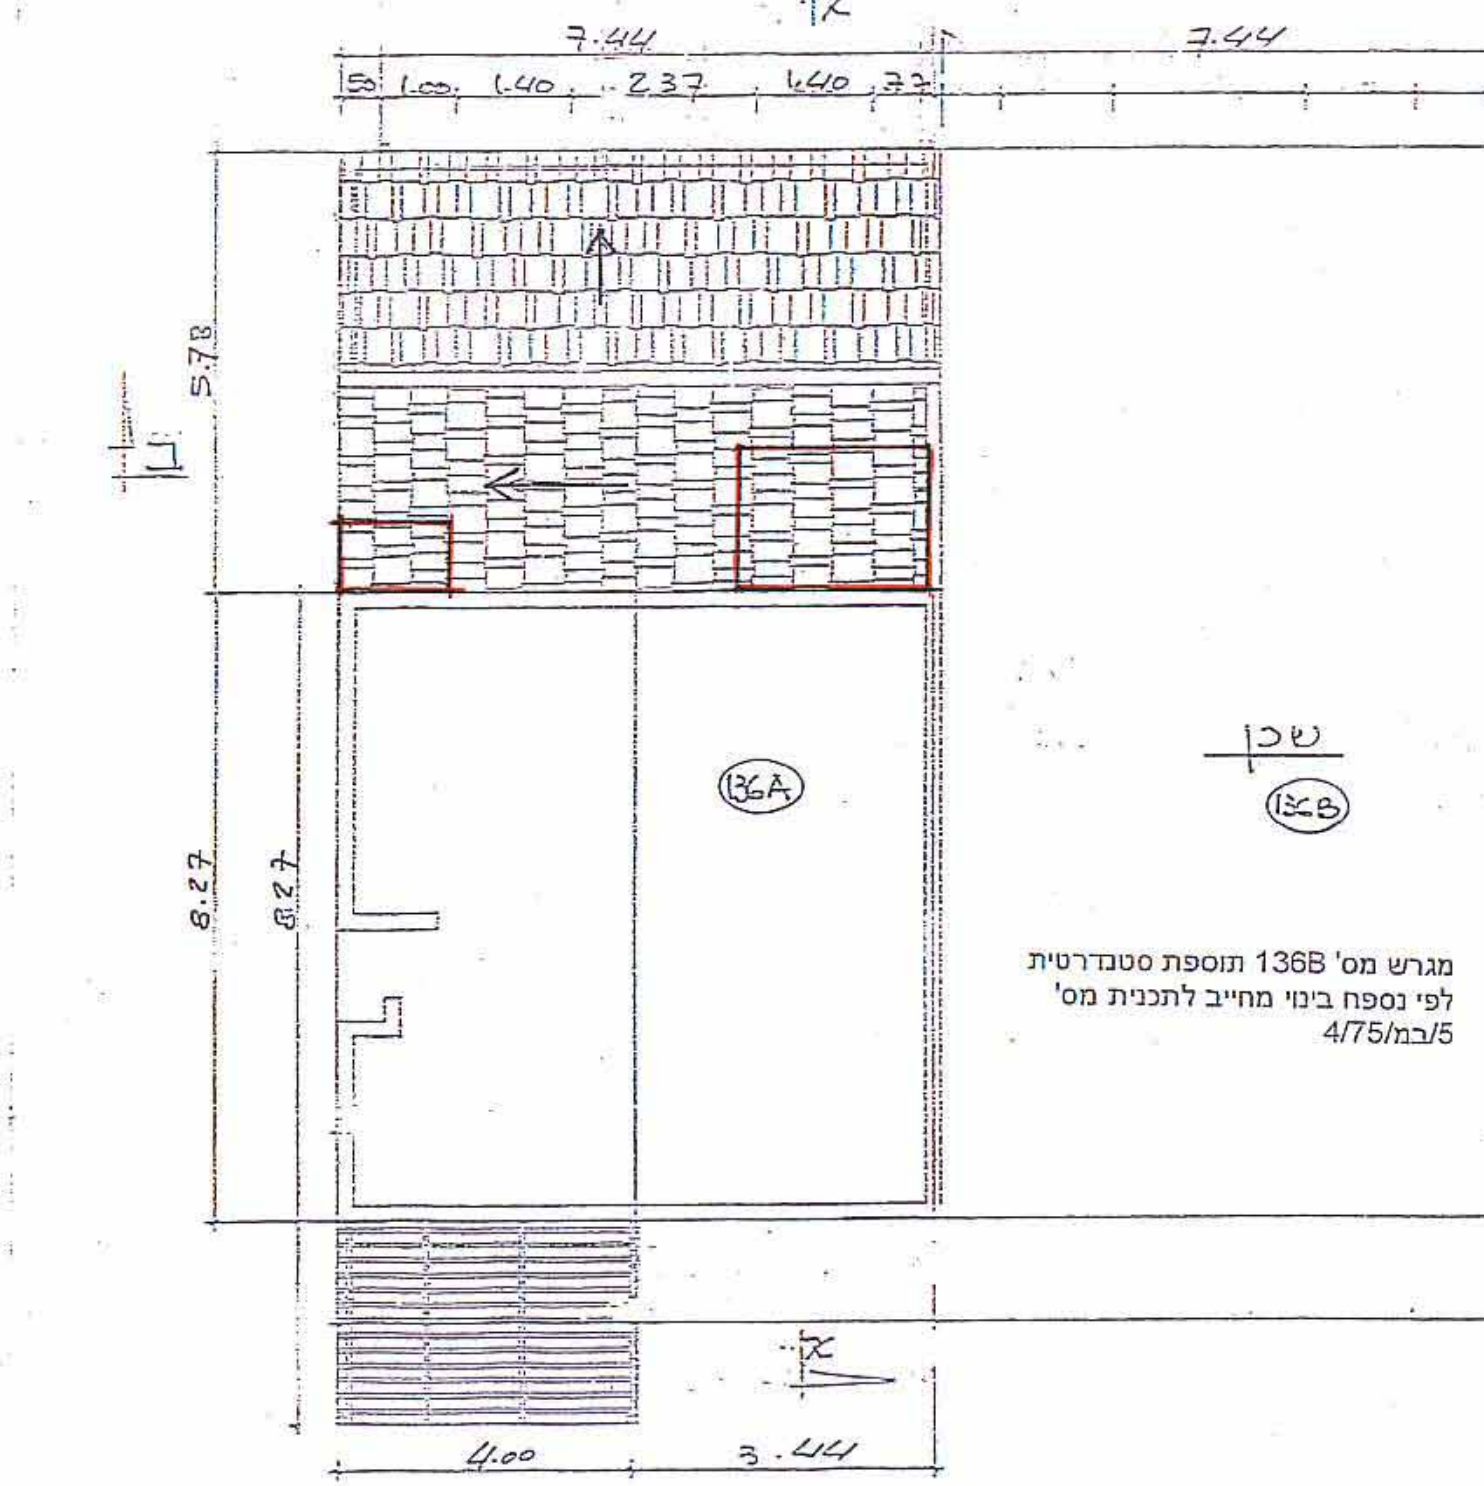

תכנית גג 1:100

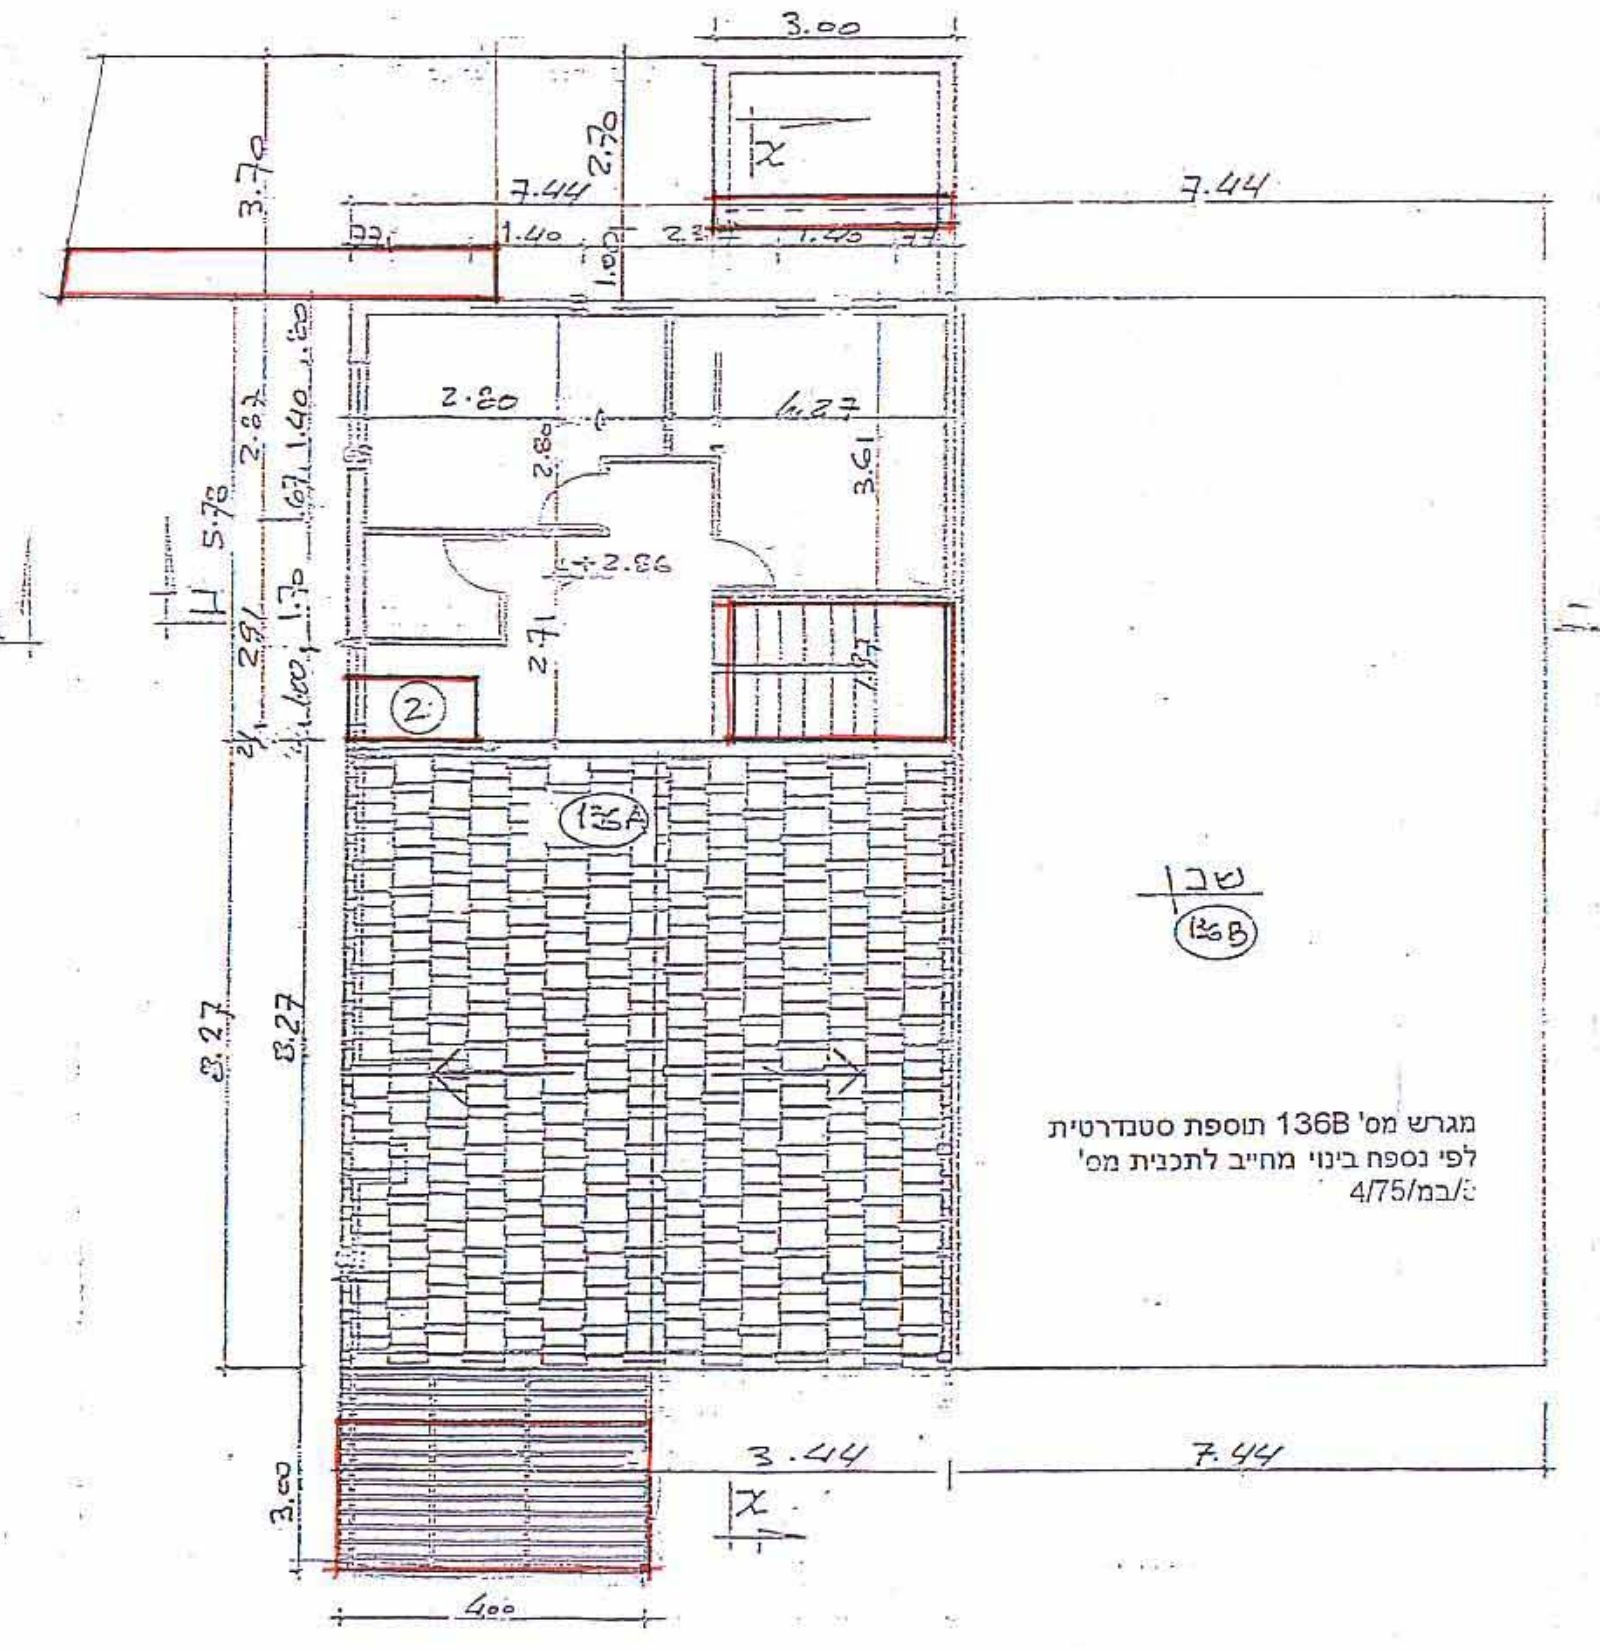

קומה עליונה 1:100

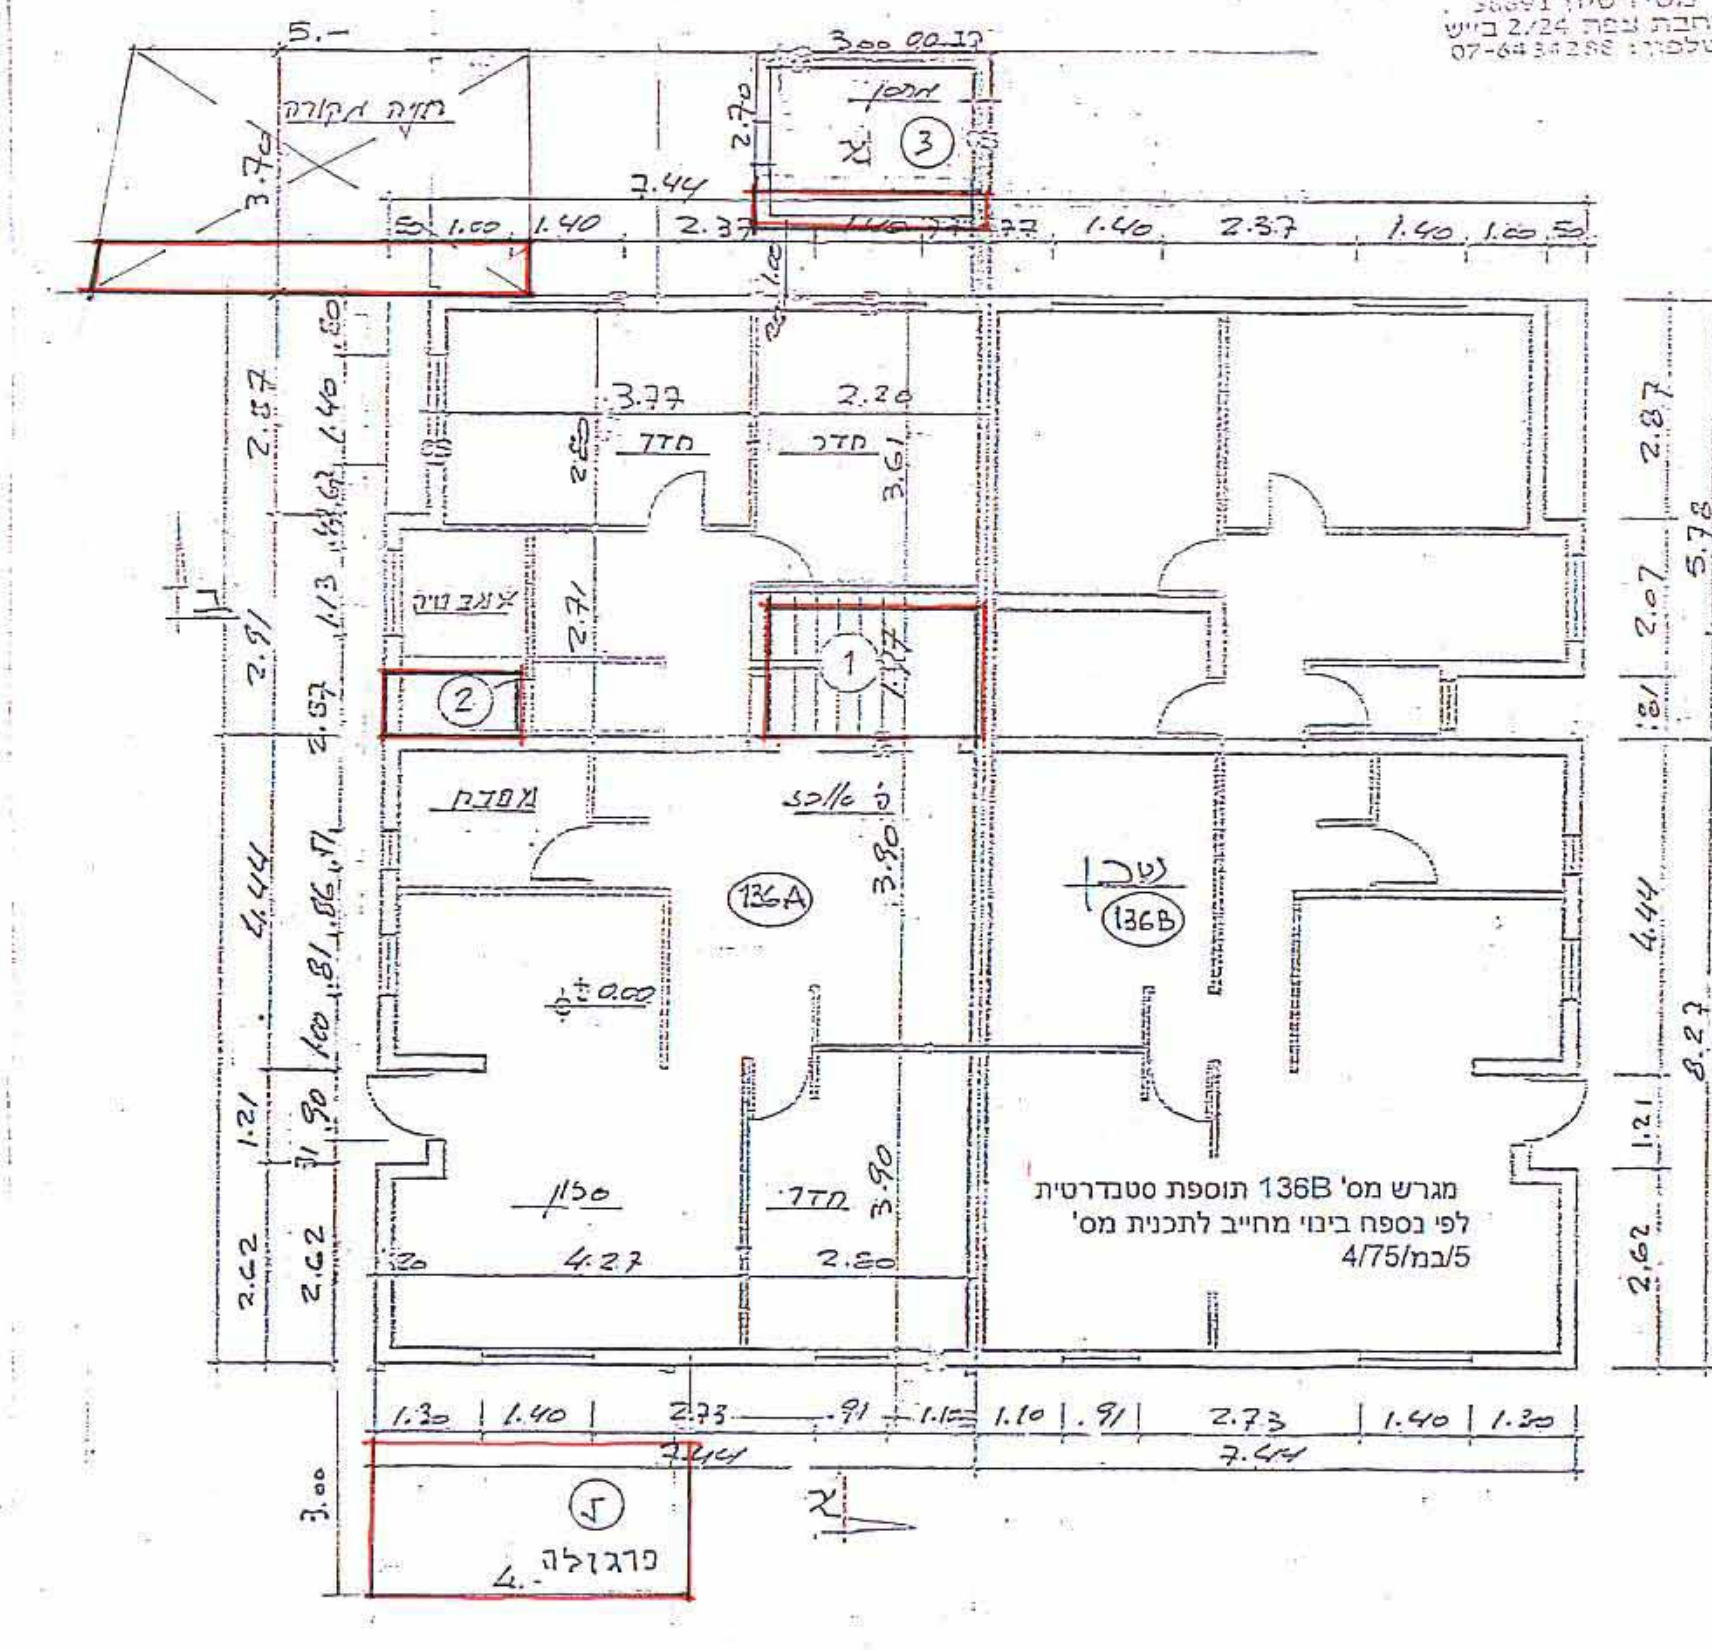


קומה קרקע 1:100

נספח בינוי לתכנית מפורטת מס' 49/206/03/5  
מחייב לעניין חוק התוספת ומיקוחה בהתאם  
לבינוי הקיים.

אברהם אונדבון  
מנהלם אדריכל ואדריכל  
רשון מס' 289  
רח צפנה מס' 6  
עומר 84855  
טל: 05-232117  
פקס: 05-2276795  
חוקר: 05.02.2004

מס' חש"מ	מס' חש"מ	מס' חש"מ
201 177353.880	575496.990	
202 177344.930	575495.150	
203 177344.920	575495.180	
204 177343.740	575476.990	
205 177345.950	575476.090	
206 177361.360	575484.240	
207 177355.440	575477.420	
208 177357.920	575463.990	
209 177353.040	575470.260	

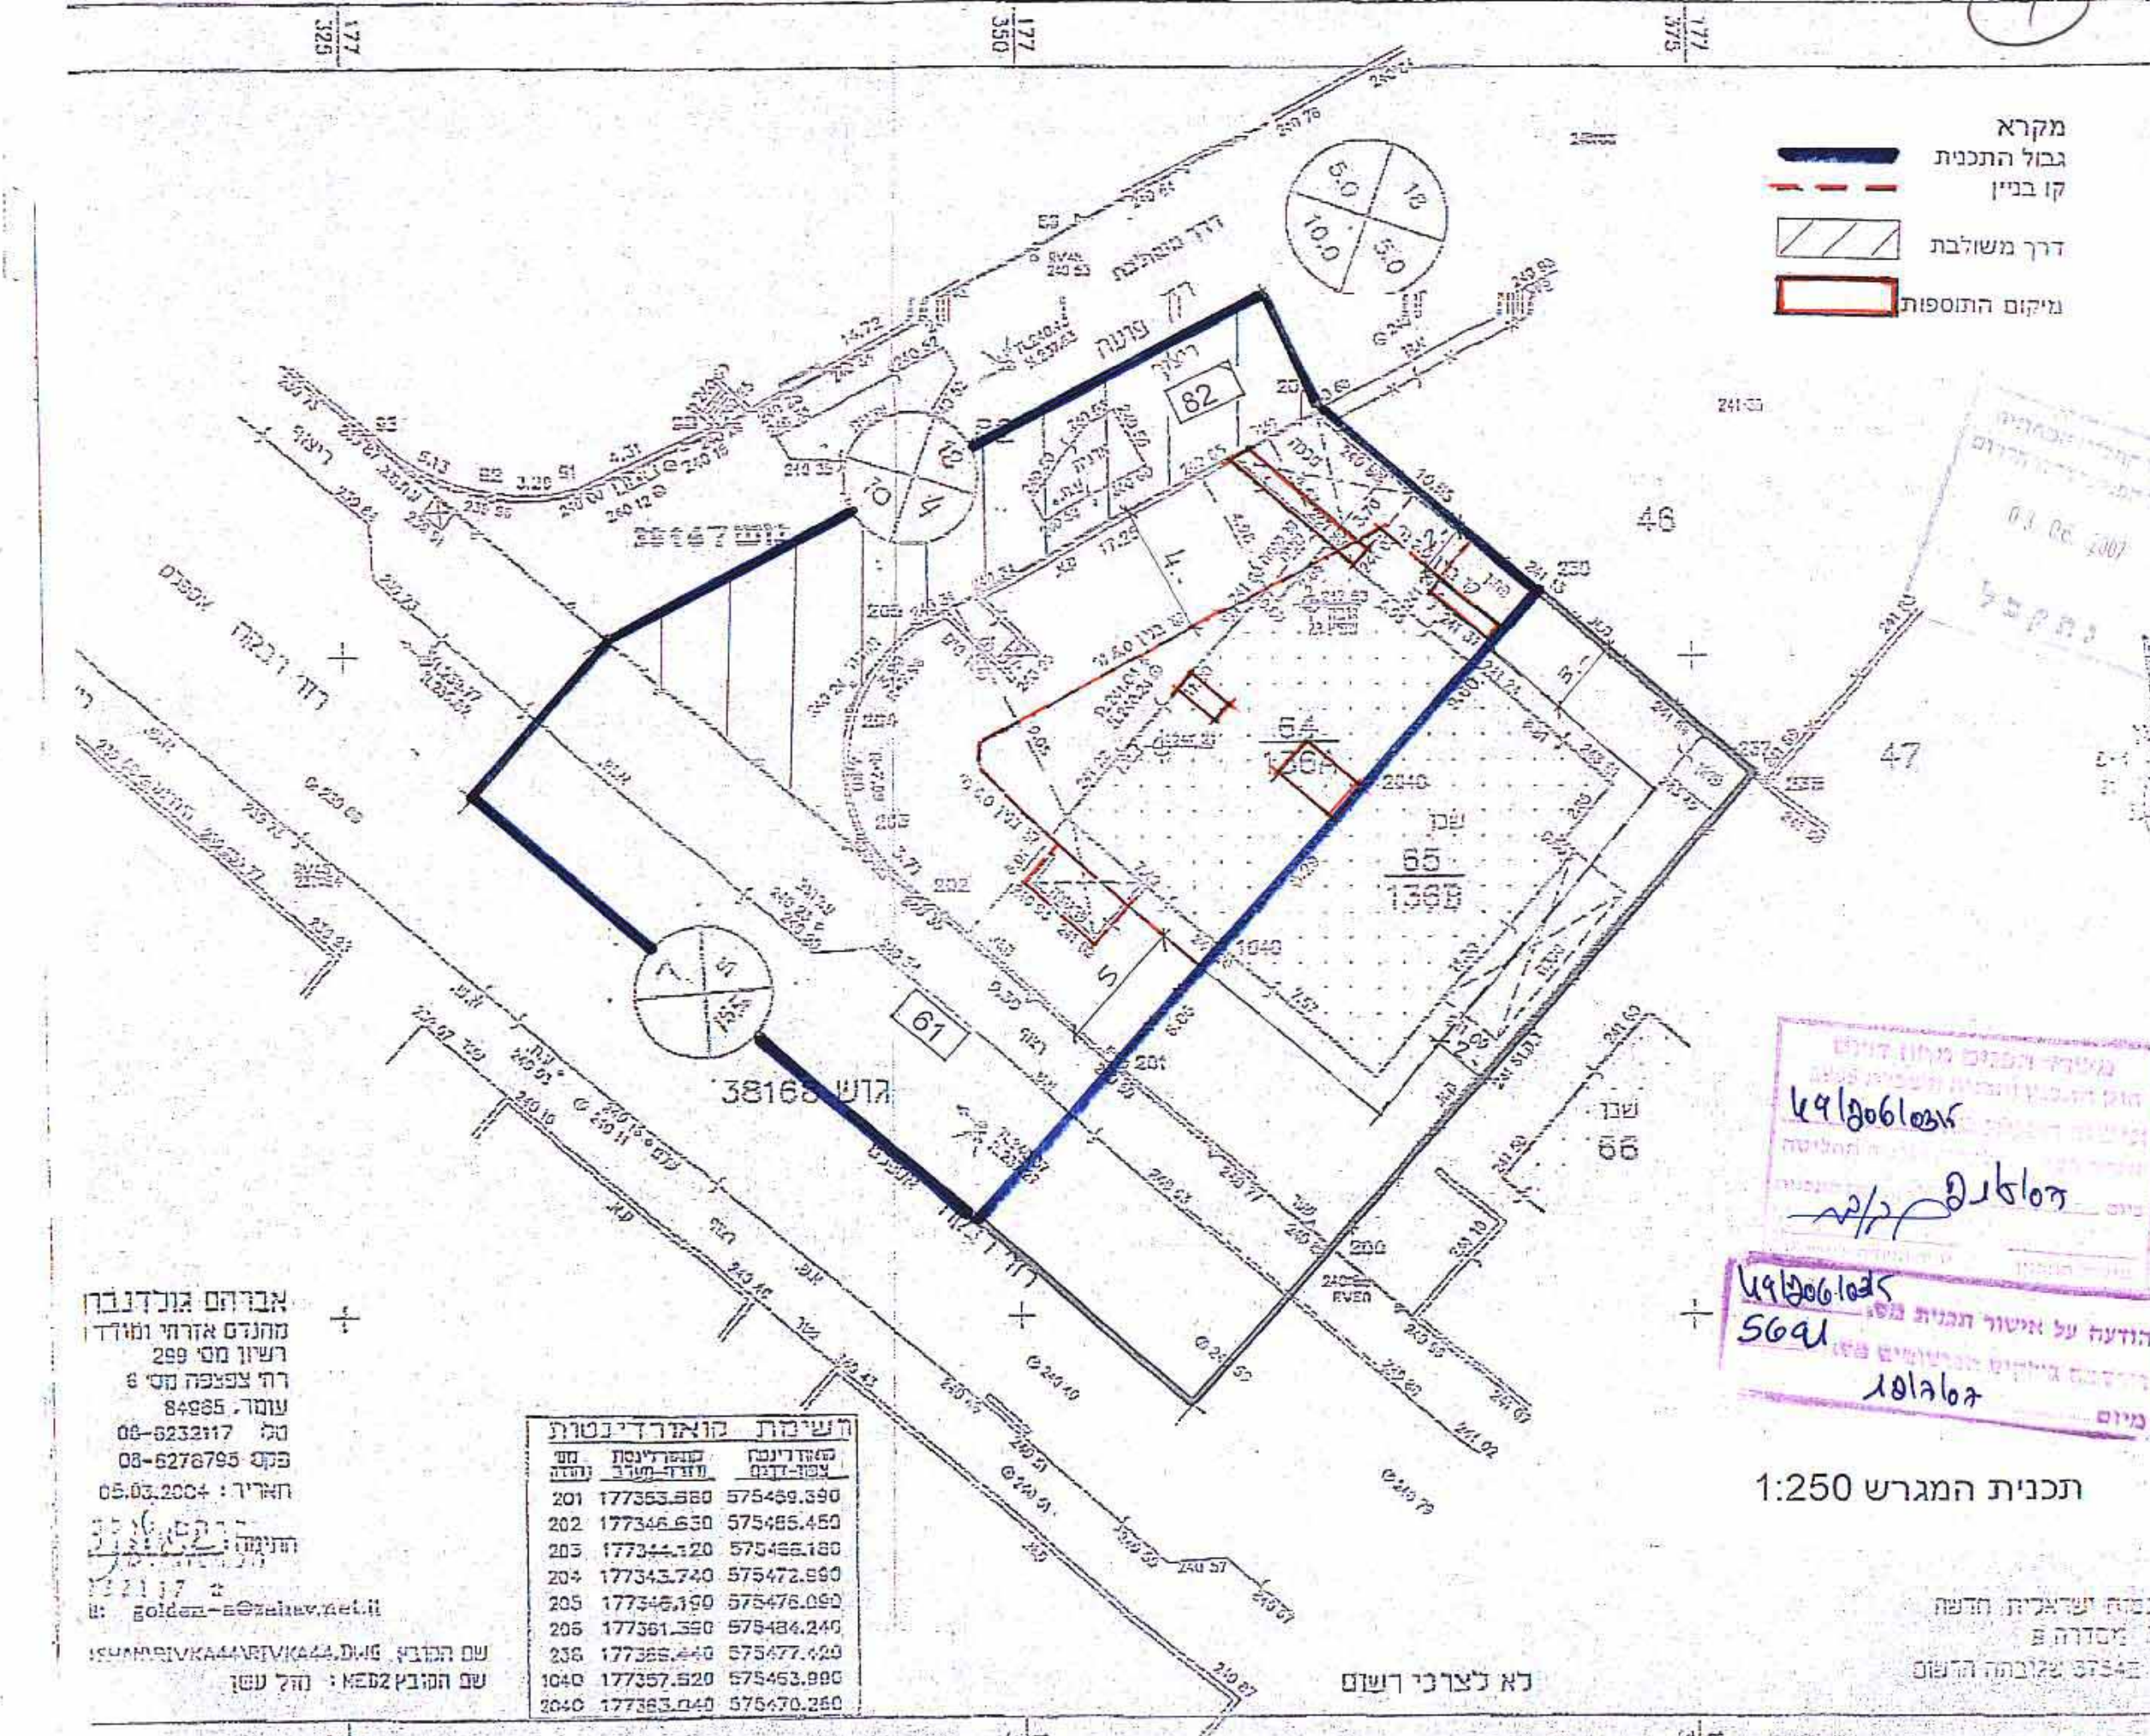

הודעה על אישור תכנית מס' 49/206/03/5  
מס' 101107

תכנית המגרש 1:250

מרב סופר