

נספח בינוי מנחה לתכנית מס' 22/211/03/5 ומחייב לעניין היקף התוספות ומיקומן ביחס לבינוי הקיים



מגיש התכנית :


אביב נדיר
רח' עדן פרטוש 45, ב"ש




עורך התכנית:

אברהם נטליה
מ. נטליה

אדריכלית - נטליה ליפובצקי
טל: 08-6104872, נייד: 054-474557

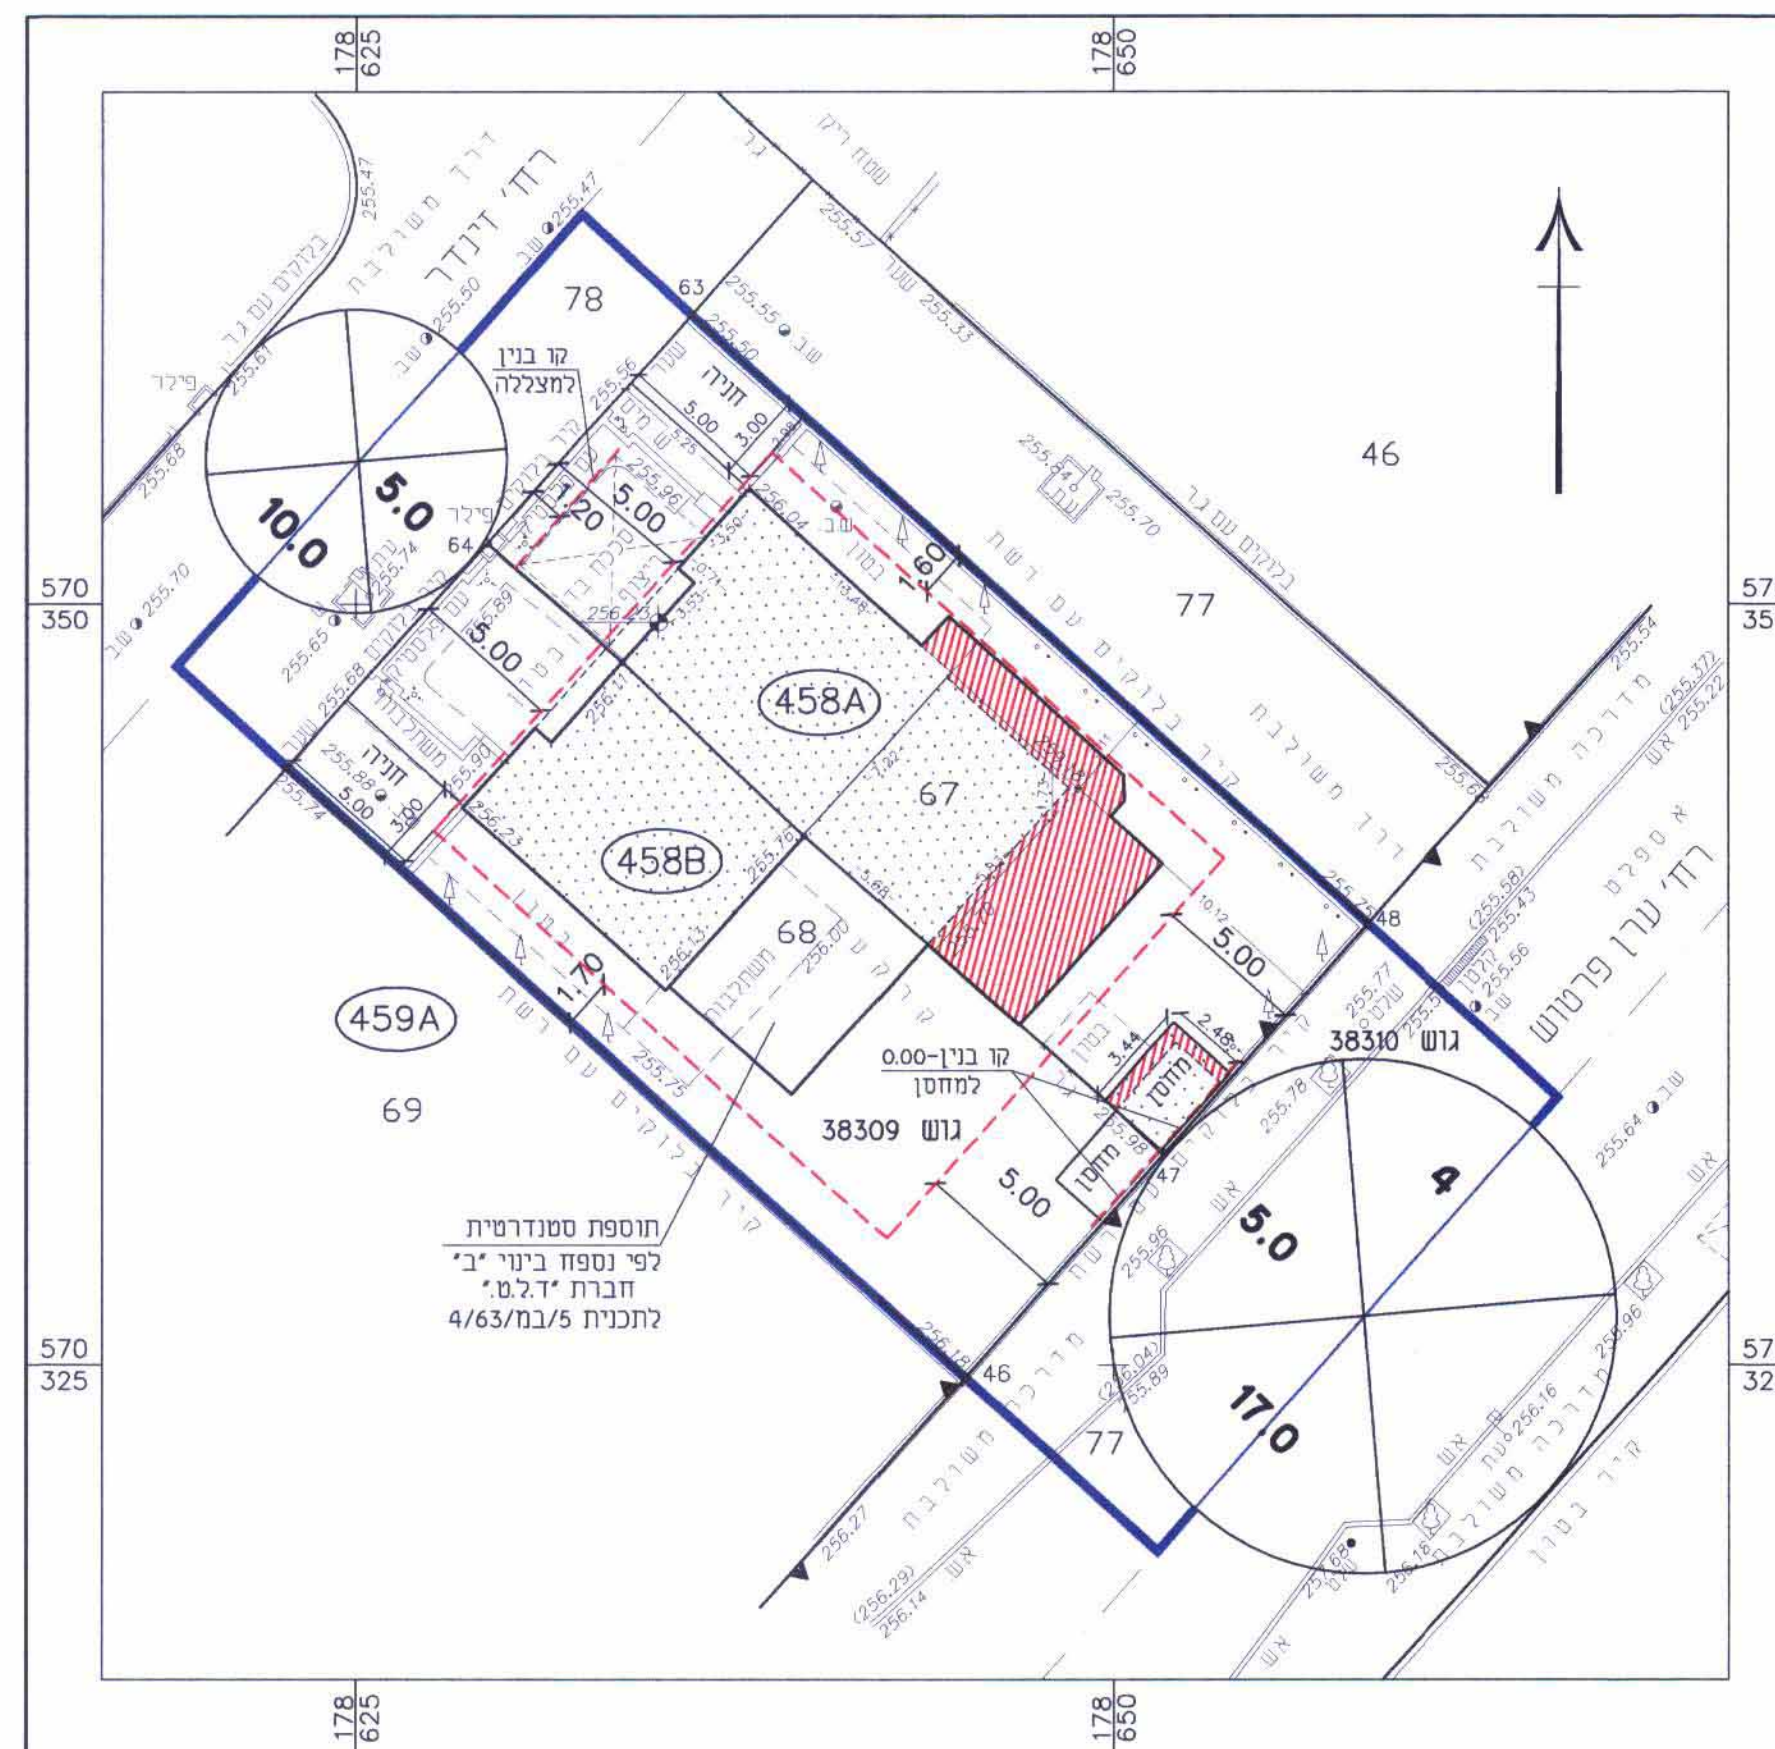


תרשים המגרש 1:250

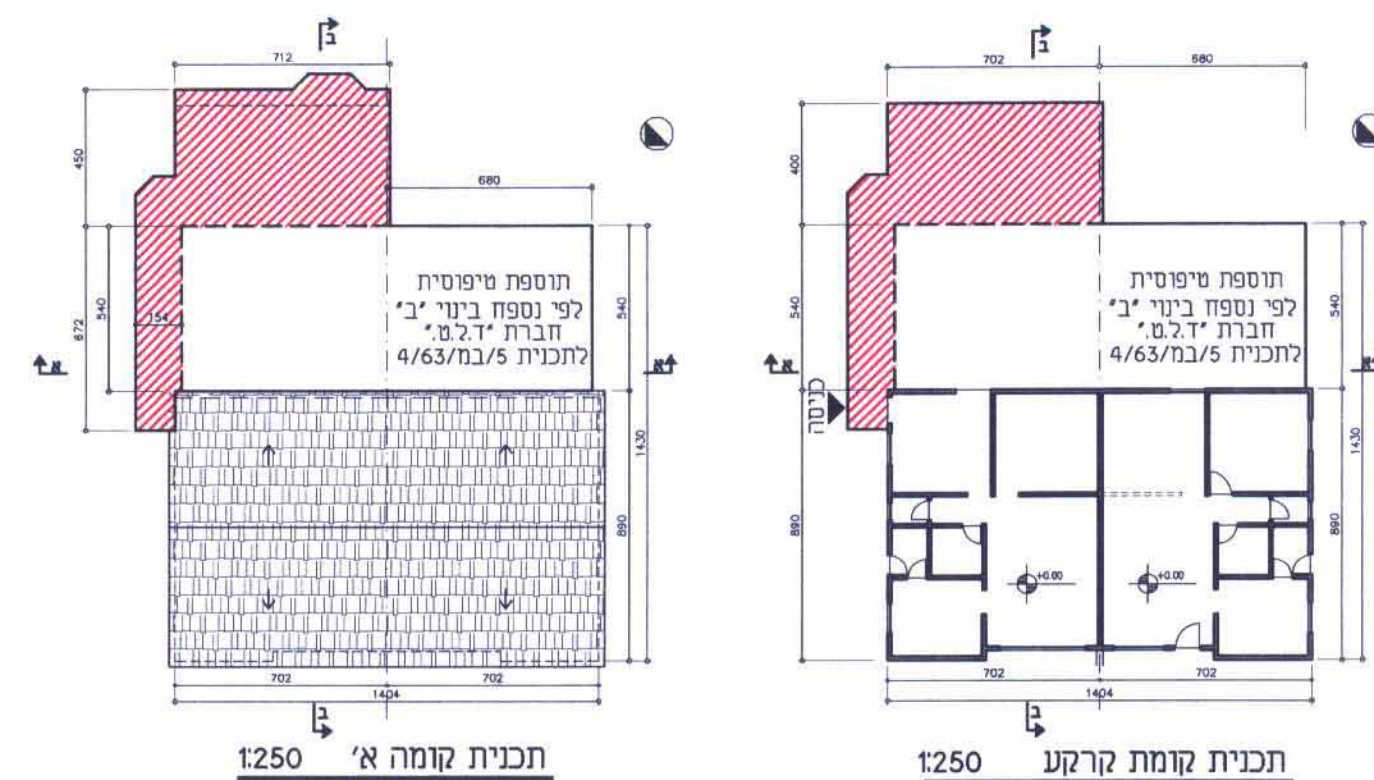


תכנית קומה א' 1:250


תכנית קומת קרקע 1:250

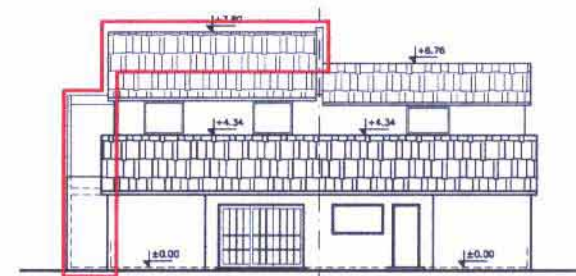


חזית קדמית 1:250

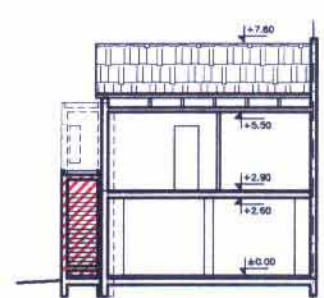


חתך א-א 1:250

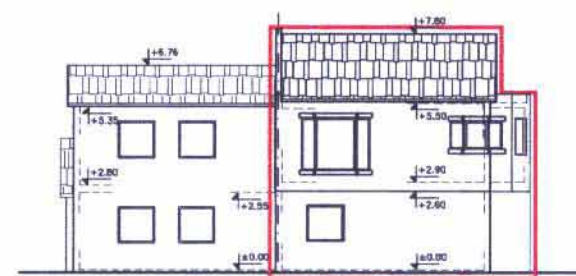

חזית אחורית 1:250

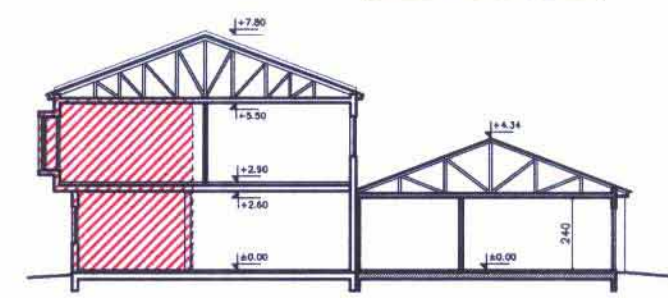

חתך ב-ב 1:250

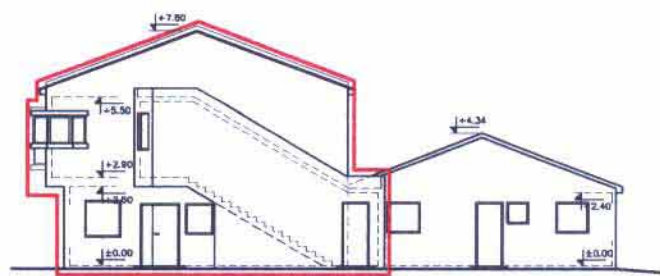

חזית צדדית 1:250

מקרא:
בניה קיימת
בניה מוצעת
מקום התוספת