

נספח בינוי מנחה לתכנית מס' 29/211/03'5 ומחייב לעניין היקף התוספות ומיקומן ביחס לבינוי הקיים

לשכת ההנדסה המרחבית
משרד הפנים - מחוז הדרום
12.11.2017
נתקבל

לשכת ההנדסה המרחבית
משרד הפנים - מחוז הדרום
18.11.2017
נתקבל

משרד הפנים מחוז הדרום
חוק התכנון והבניה תשכ"ה 1965
אישור תכנית מס' 29/211/03'5
הועדה המחוזית לתכנון ולבניה החליטה
ביום 18.11.2017 לאשר את התכנית
מינהל התכנון יו"ר הועדה המחוזית

מגיש התכנית :


אבוביץ' אלכסנדר
רח' ארבעת הגיבורות 2, ב"ש

שכן :


אין לי התנגדות לתכנית
פיסקונוב גרגורי ת.ז. 312073745
מס' מגרש 405A, רח' ארבעת הגיבורות 4, ב"ש

עורך התכנית:

אדריכלית - נטליה ליפובצקי
טל: 054-4474557, נייד: 08-6104872

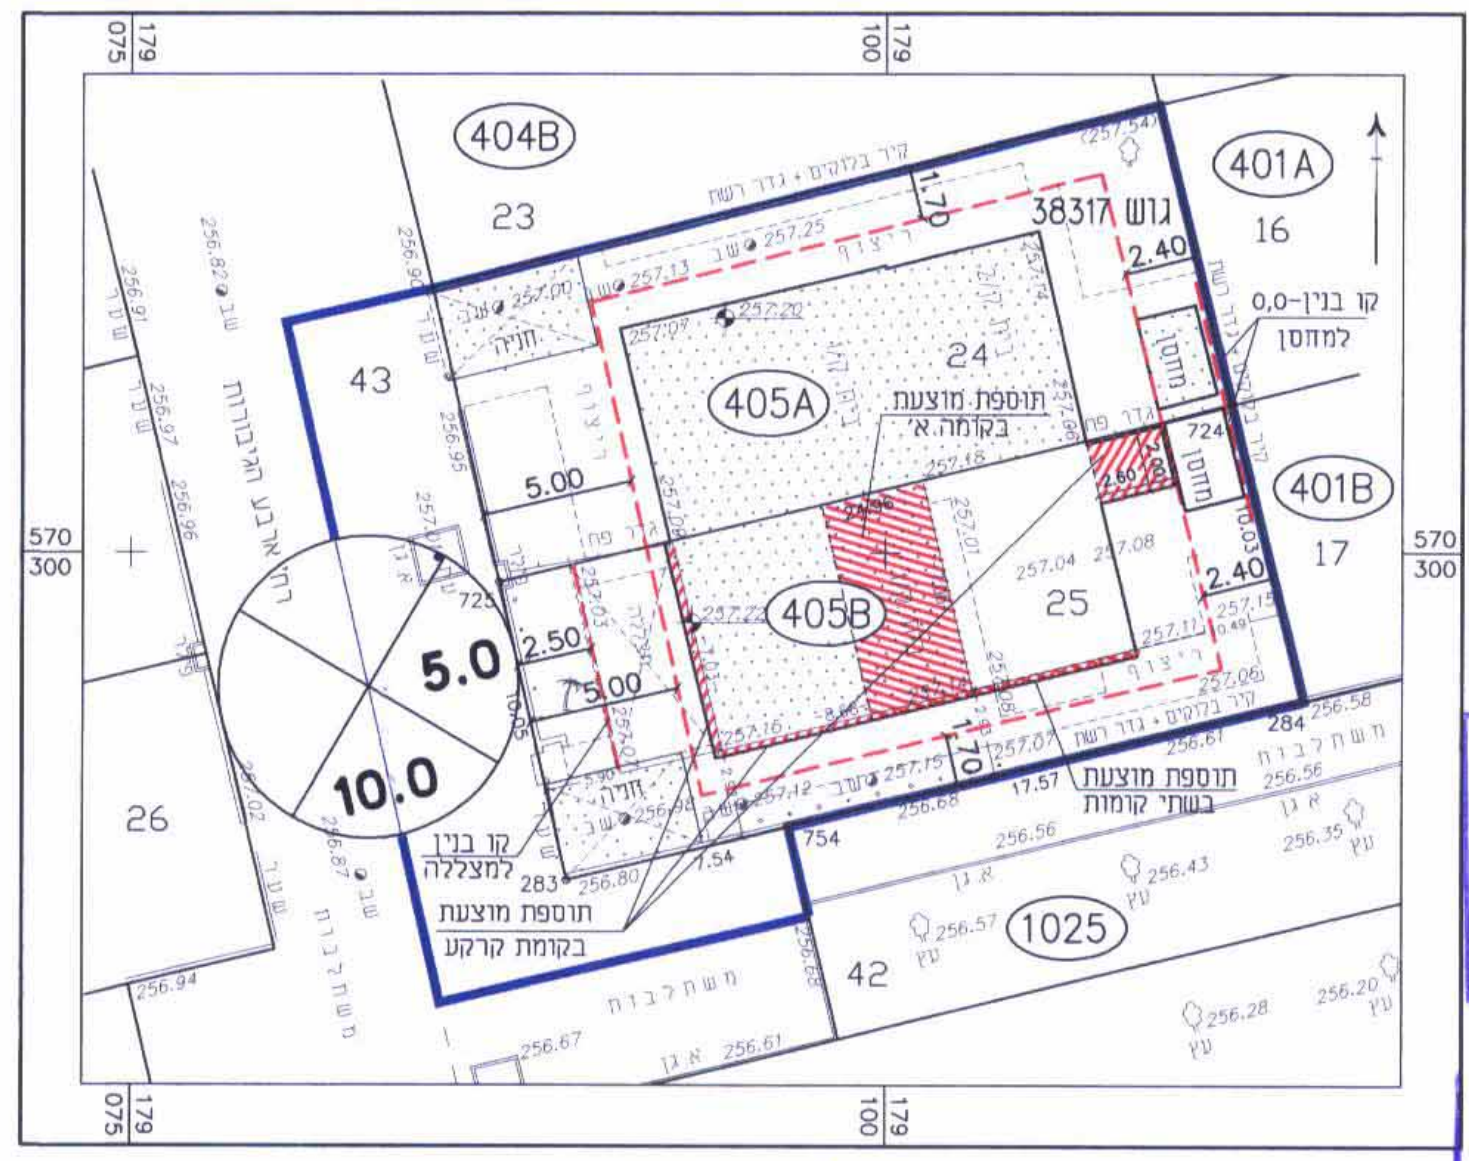


תכנית העמדה 1:250

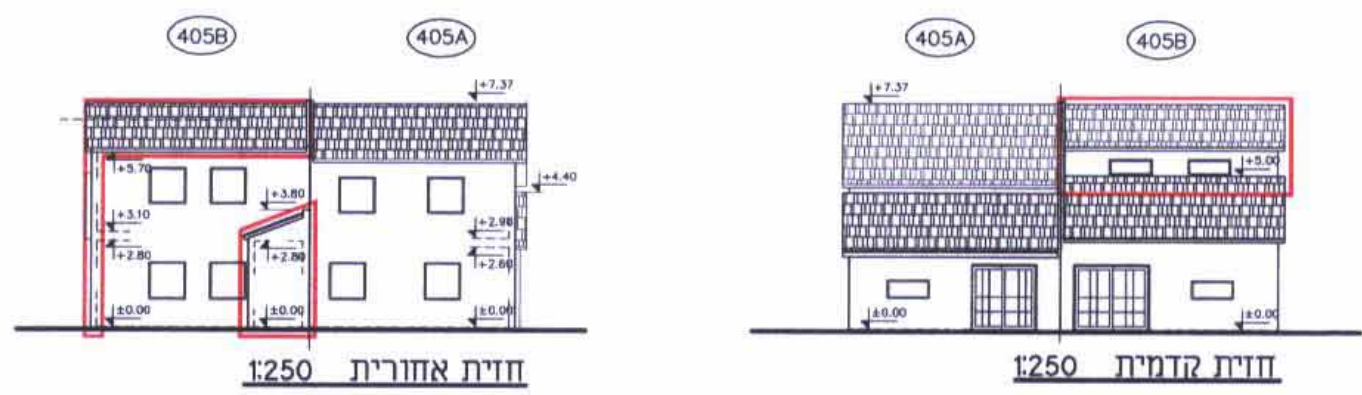


חזית אחורית 1:250

חזית קדמית 1:250

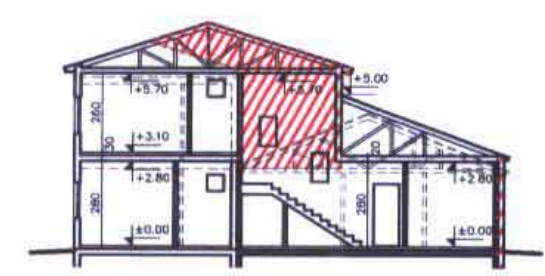


חזית ב-ב 1:250

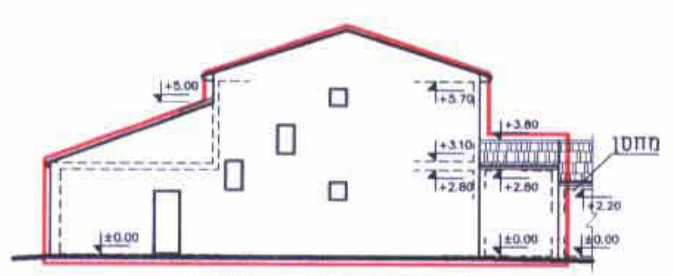


חזית צדדית 1:250

מקרא:
בניה קיימת
בניה חדשה
מקום התוספת
או שינוי בחזית

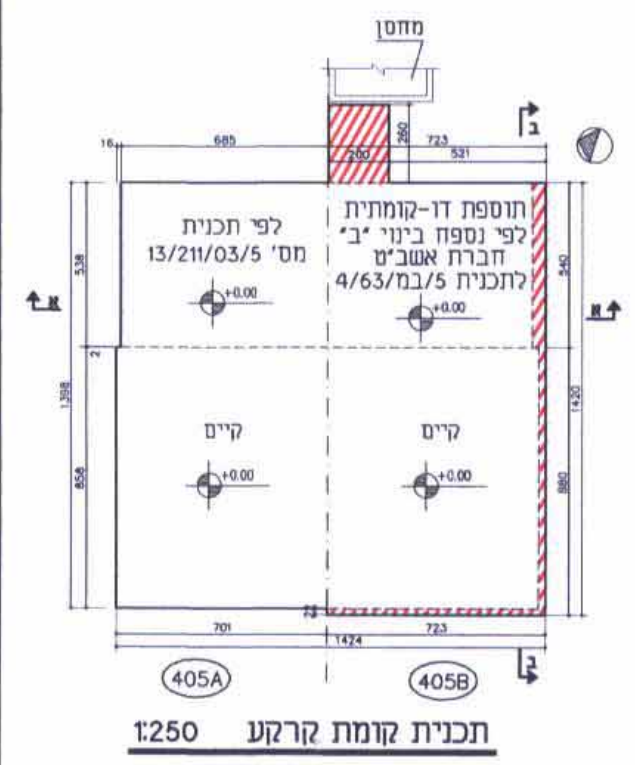

תכנית קומת קרקע 1:250

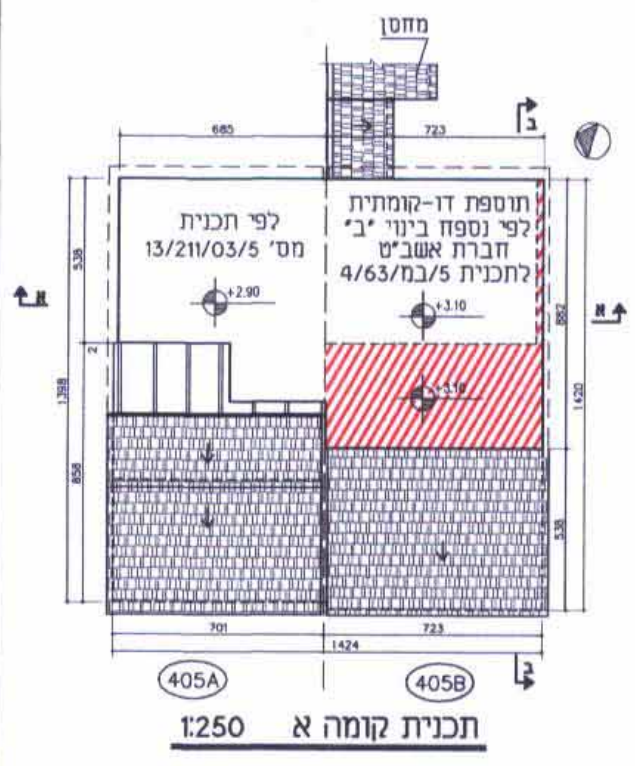

תכנית קומה א 1:250



חזן א-א 1:250