

605828 (4)

נספח בינוי


תחנת תדלוק רהט 500

חלקה 538

מקיף מתוח ותשתית
(1993) בע"מ
16/12/07

לשכה הוויזיה המחוזית
משרד הפנים - מחוז הדרום
30.12.2007
נתקבל

העתק משלדי

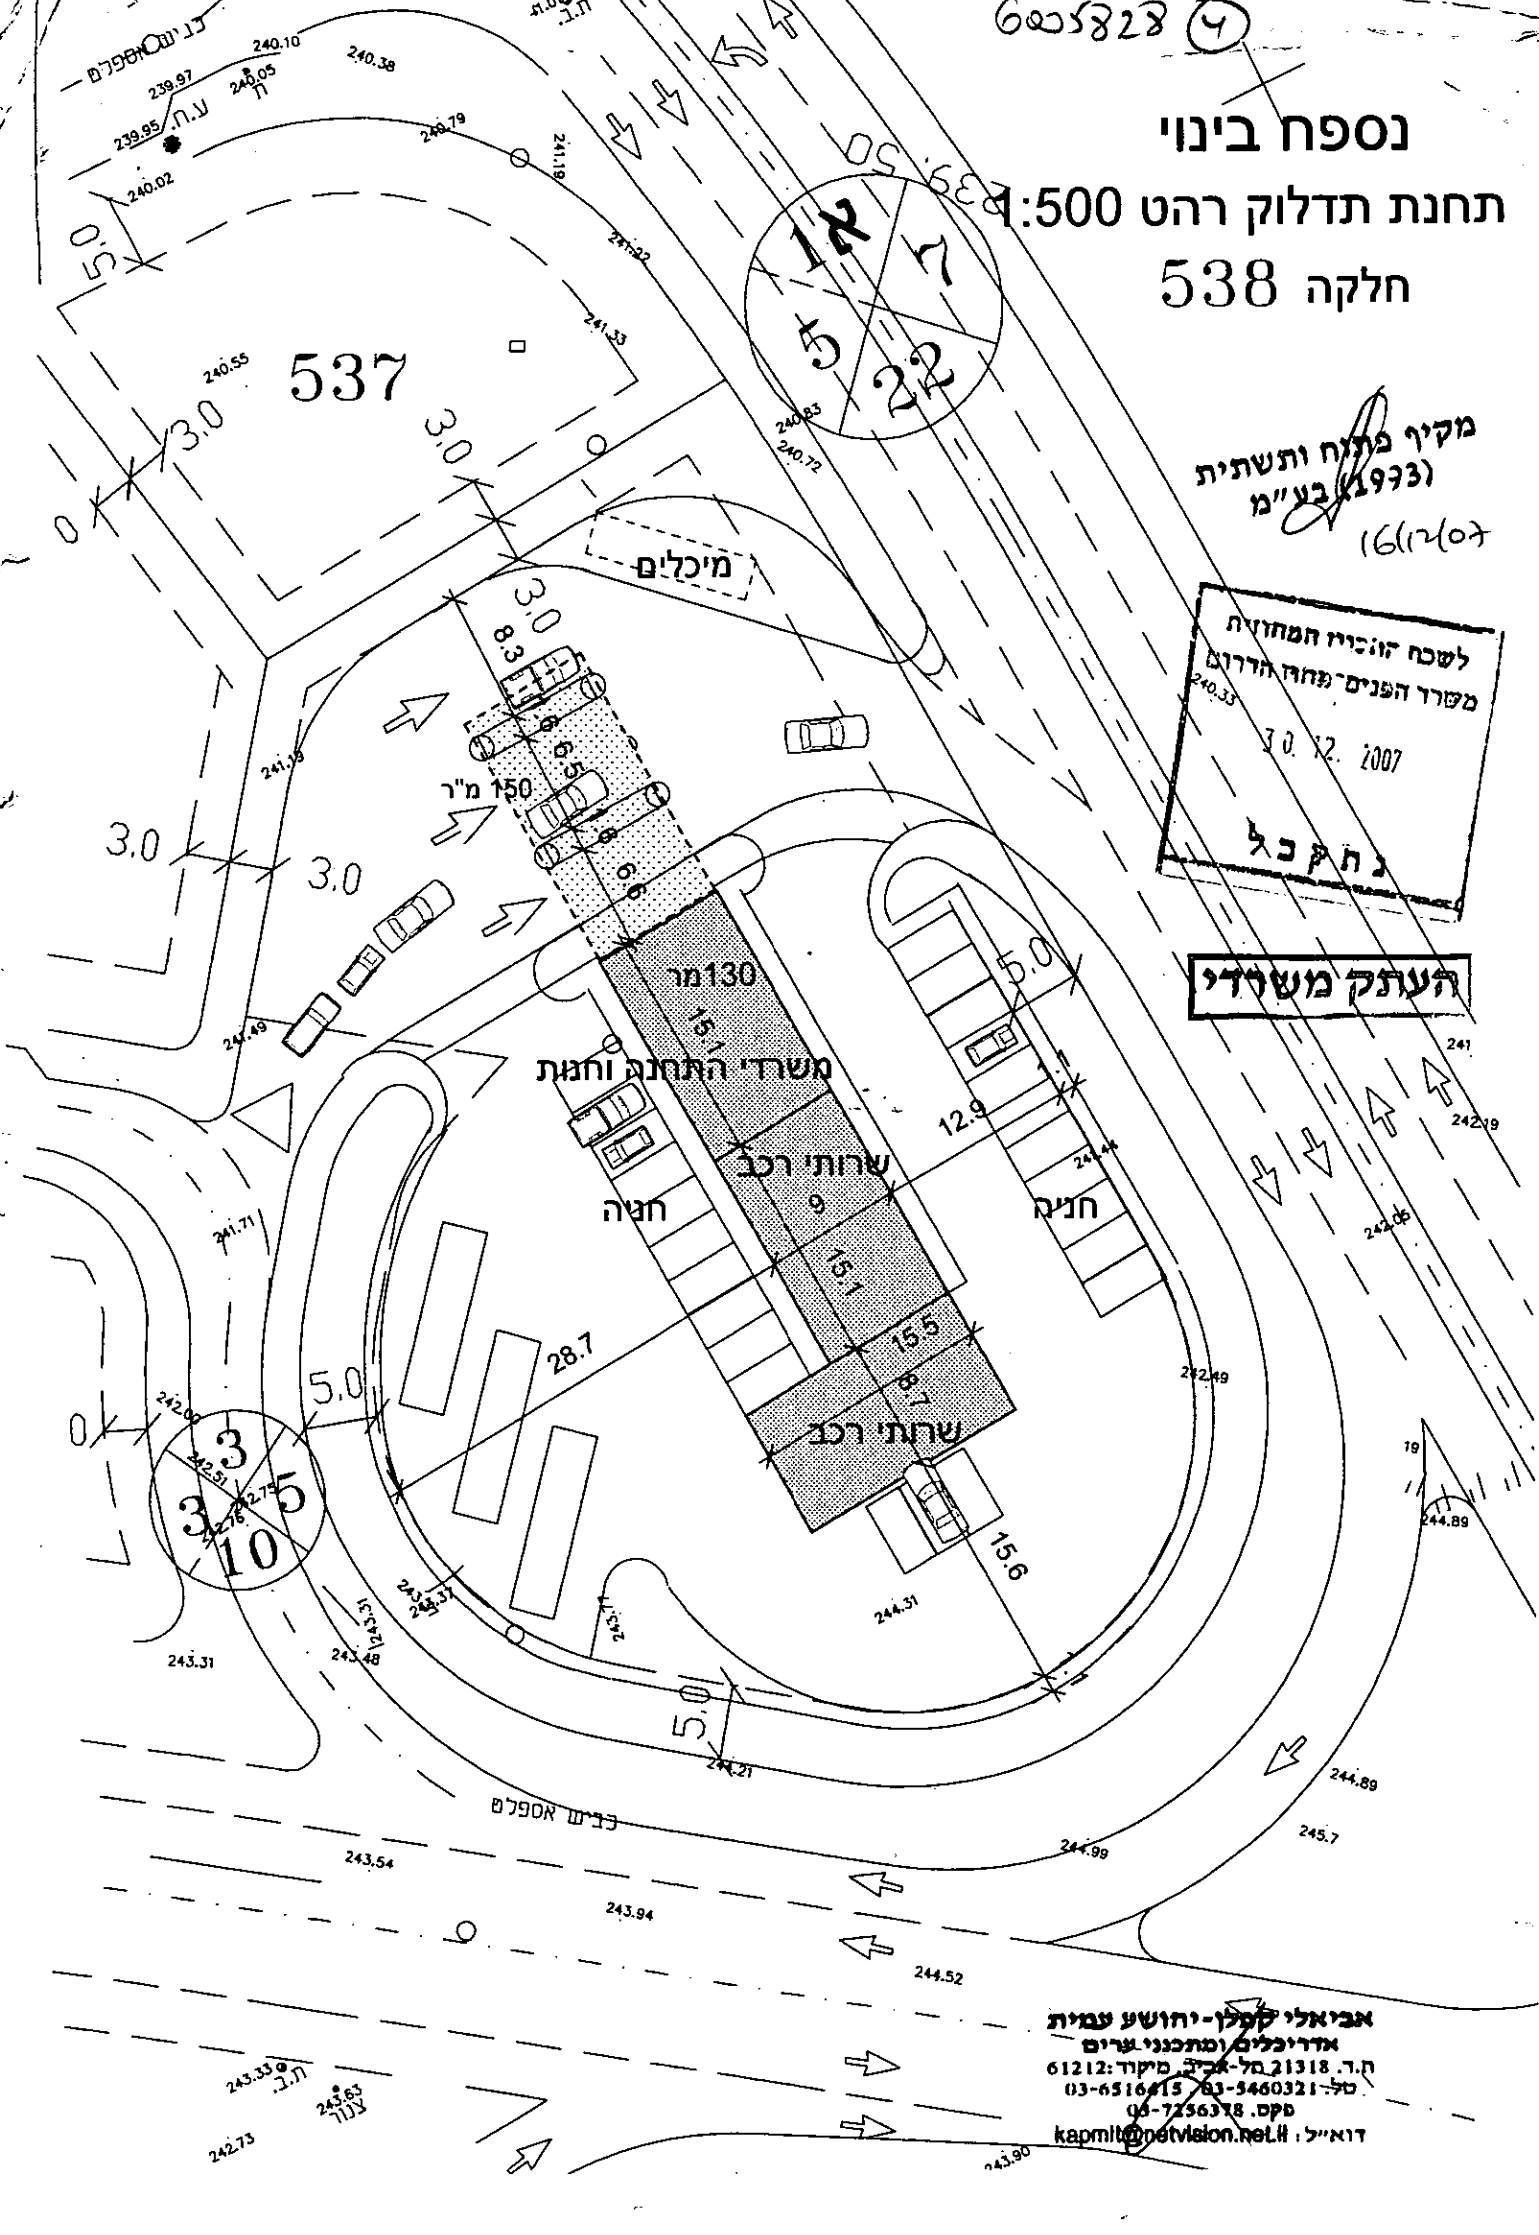

אביאל קפלן - יחושע עמית
 אדריכלים ומתכנני ערים
 ח.ד. 21318 הל-אביב, מיקוד: 61212
 טל-03-6516415, טל-03-5460321
 פקס: 03-7256378
 דוא"ל: kapmit@netvision.net.il

משרד הפנים מחוז דרום
חוק התכנון והבניה תשכ"ה 1965
אישור תכנית מס' א/א/א/א
הועדה המחוזית לתכנון ולבניה החליטה
ביום 15/11/65 אישר את התכנית
מז"ל התכנון יו"ר הועדה המחוזית

הודעה על אישור הכ"ת מס' א/א/א/א
כודעה בילקוט הכיסומים מס' _____
מיום _____