

נספח בינוי מנחה
 לדירה מס' 1 ובית מס' 29
 לתכנית מס' 52/206/03/5
 ומחייב מבחינת מיקום
 התוספות בלבד



מגיש התכנית:


[Signature]

שדון עזרא -
 רח' לאה אמנו, 29/1, ב"ש


עורך התכנית:

[Signature]

אדריכלית - נטליה ליפובצקי
 טל: 08-6235163, נייד: 054-4474557

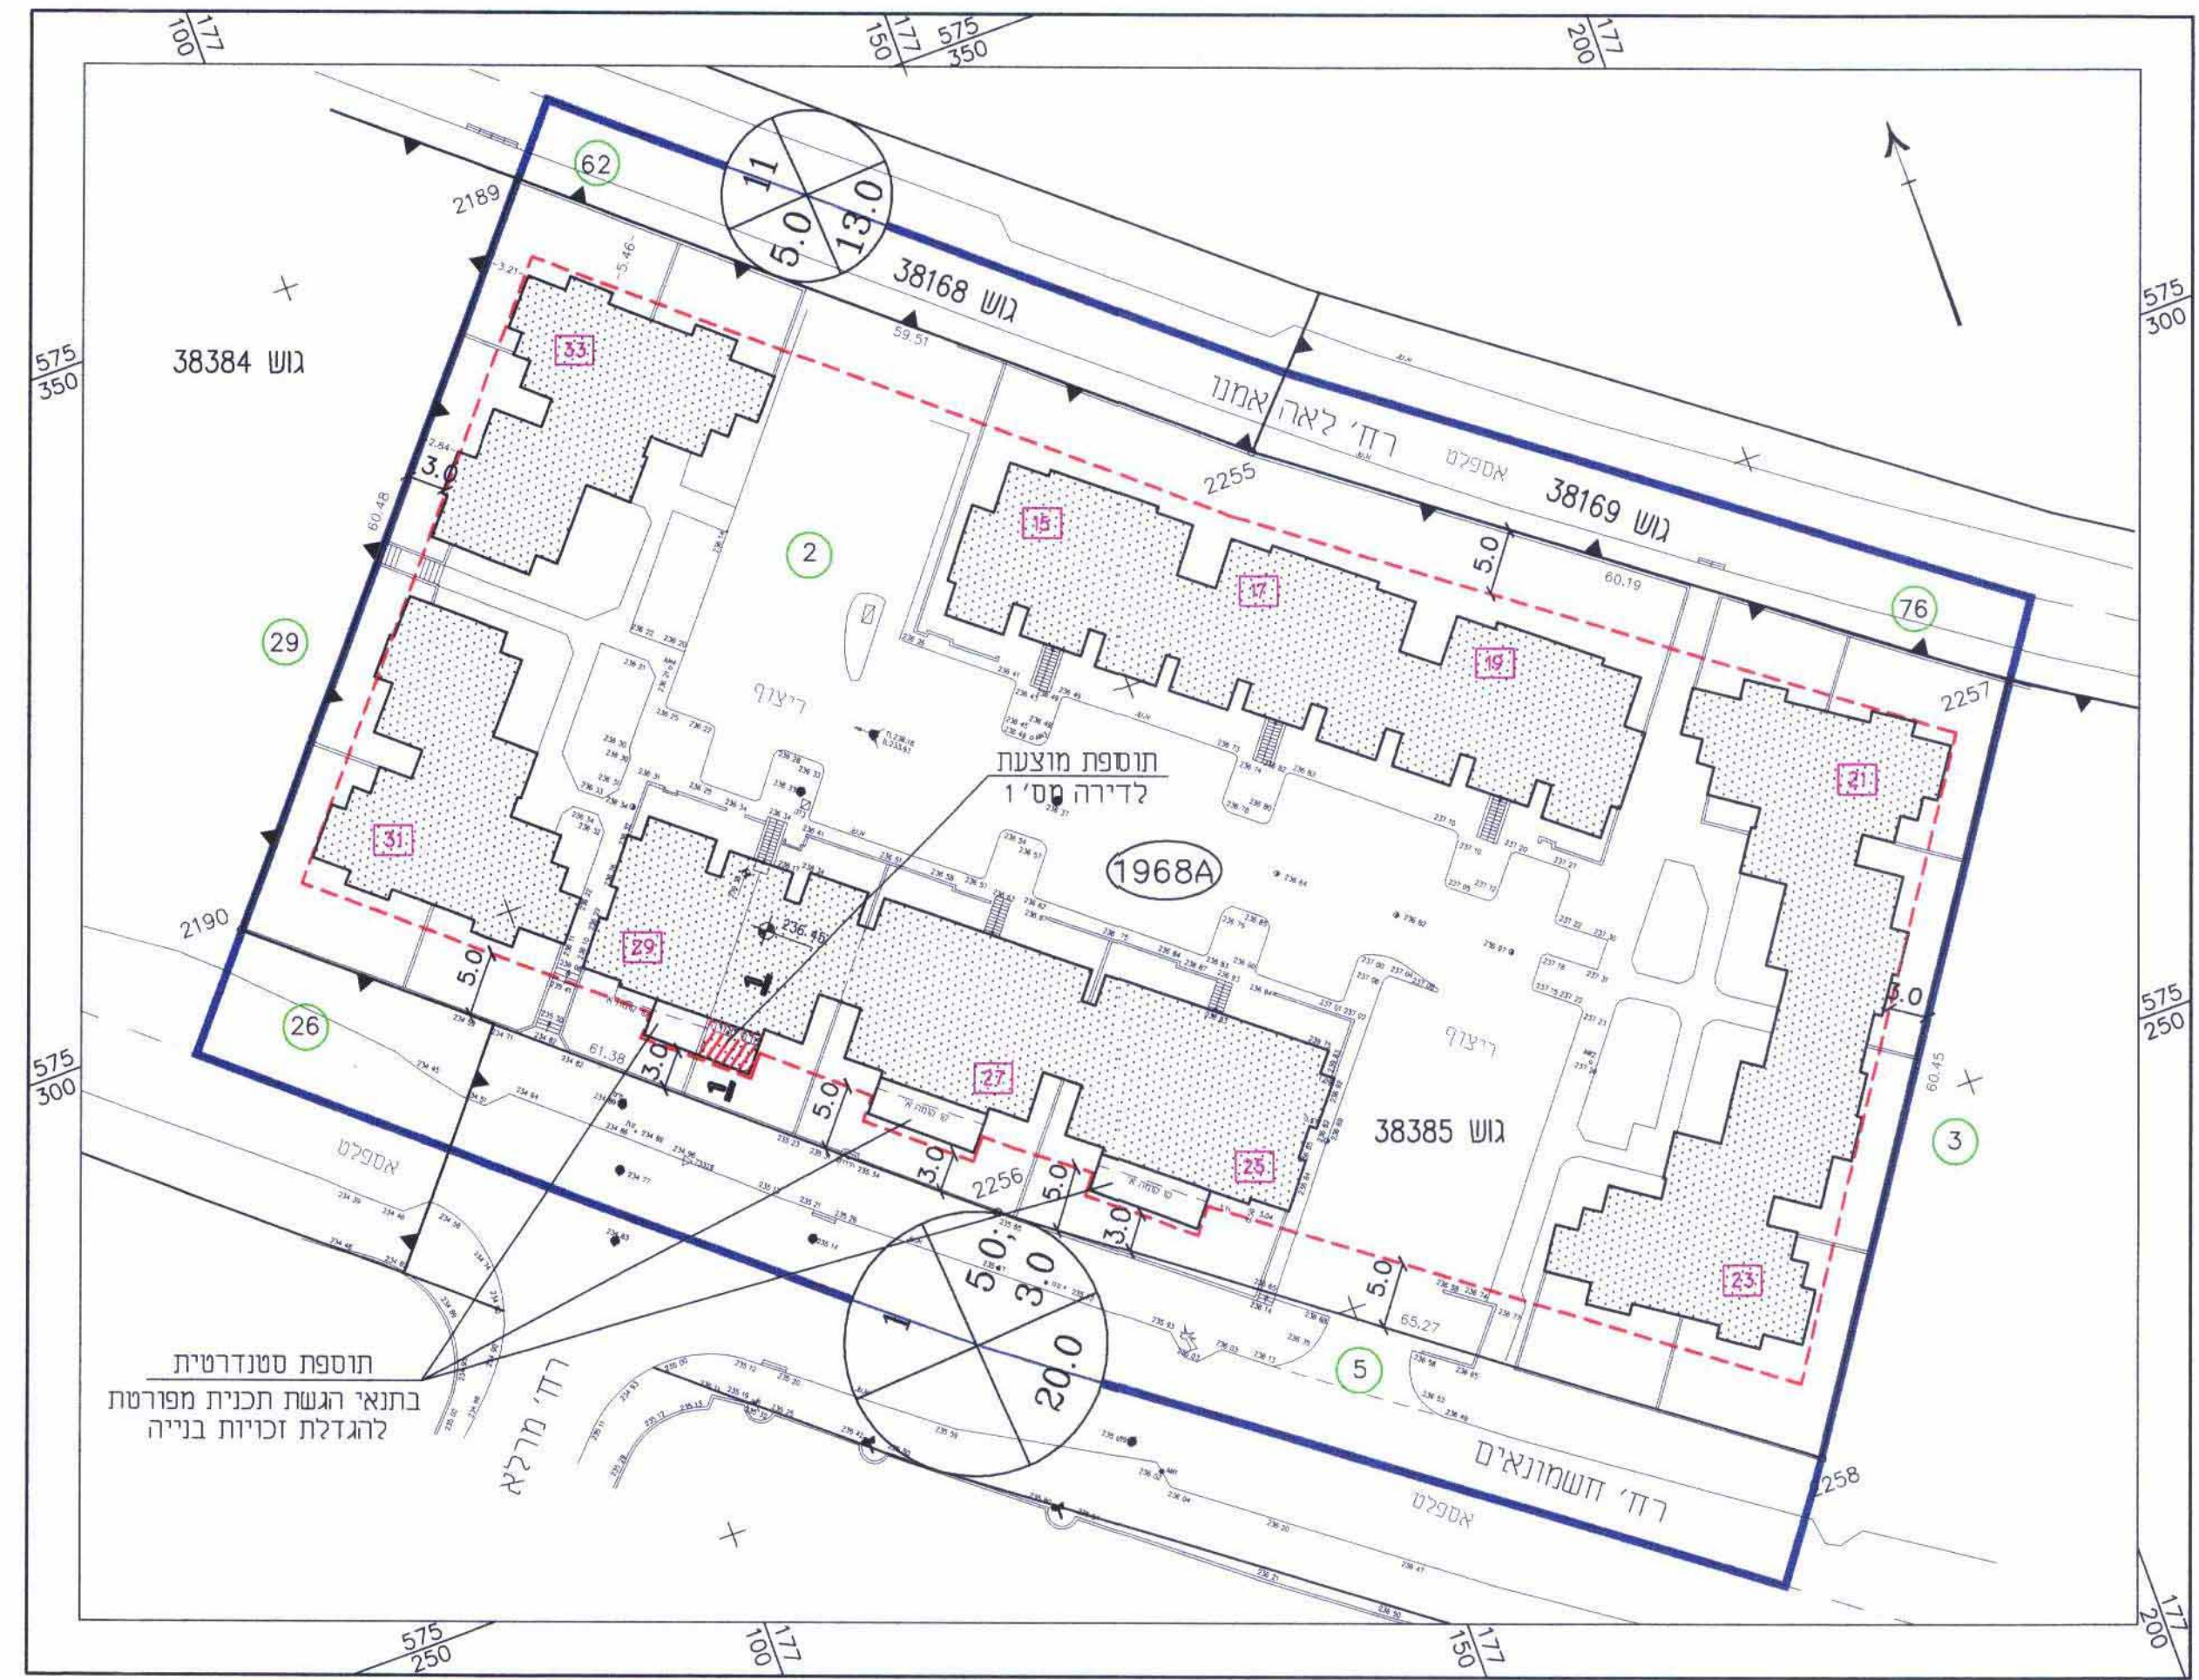

תרשים המגרש 1:500

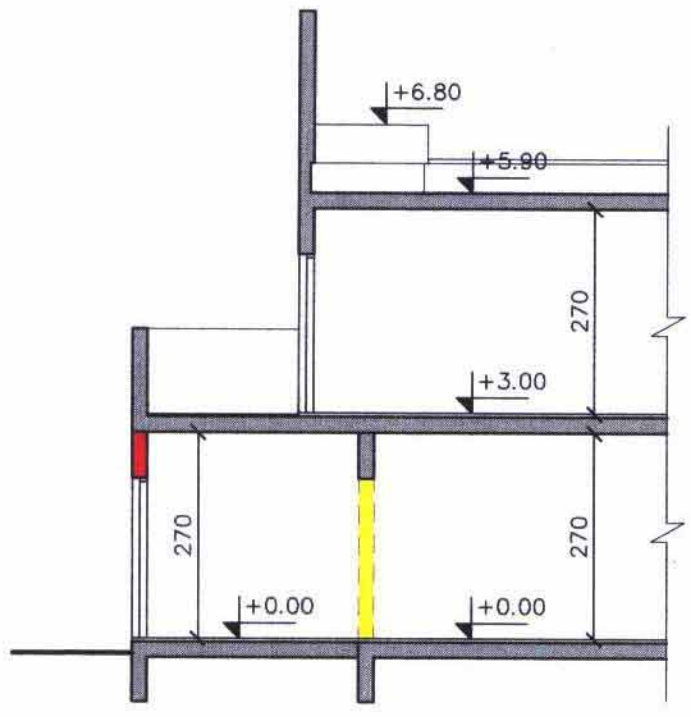

חתך 1-1 1:100

מיקרא:

- גבול התכנית
- קו-בנין
- מכנה קיים
- תוספת חדשה
- מקום התוספת
- להריסה
- מס' מגרש
- מס' חלקה
- מספר בית



חזית 1:200

תוספת סטנדרטית בתנאי הגשת תכנית מפורטת להגדלת זכויות בנייה

תוספת מוצעת לדירה מס' 1

תוספת סטנדרטית בתנאי הגשת תכנית מפורטת להגדלת זכויות בנייה