

נספח בינוי והסדרי תנועה וחניה מנחה
המחייב לגבי מיקומם של תוספות הבניה
ומחסנים במגרש מס' 16.


לתכנית מפורטת מס' 97/107/03/5

מגיש ותכנית : סבן מרים וישראל, ב"ע, שכל א, רח' בורוכוב 16/3.

עורך התכנית : אדרי' רבינוביץ' ויקספור, רח' עבדת 12, ב"ע.

רשיון מס' 26019

יועץ תנועה : שרתי הנדסה ופרויקטים א.א.ס. בע"מ
ח"ד 476, ב"מ 84103, רח' סמילנסקי 5.

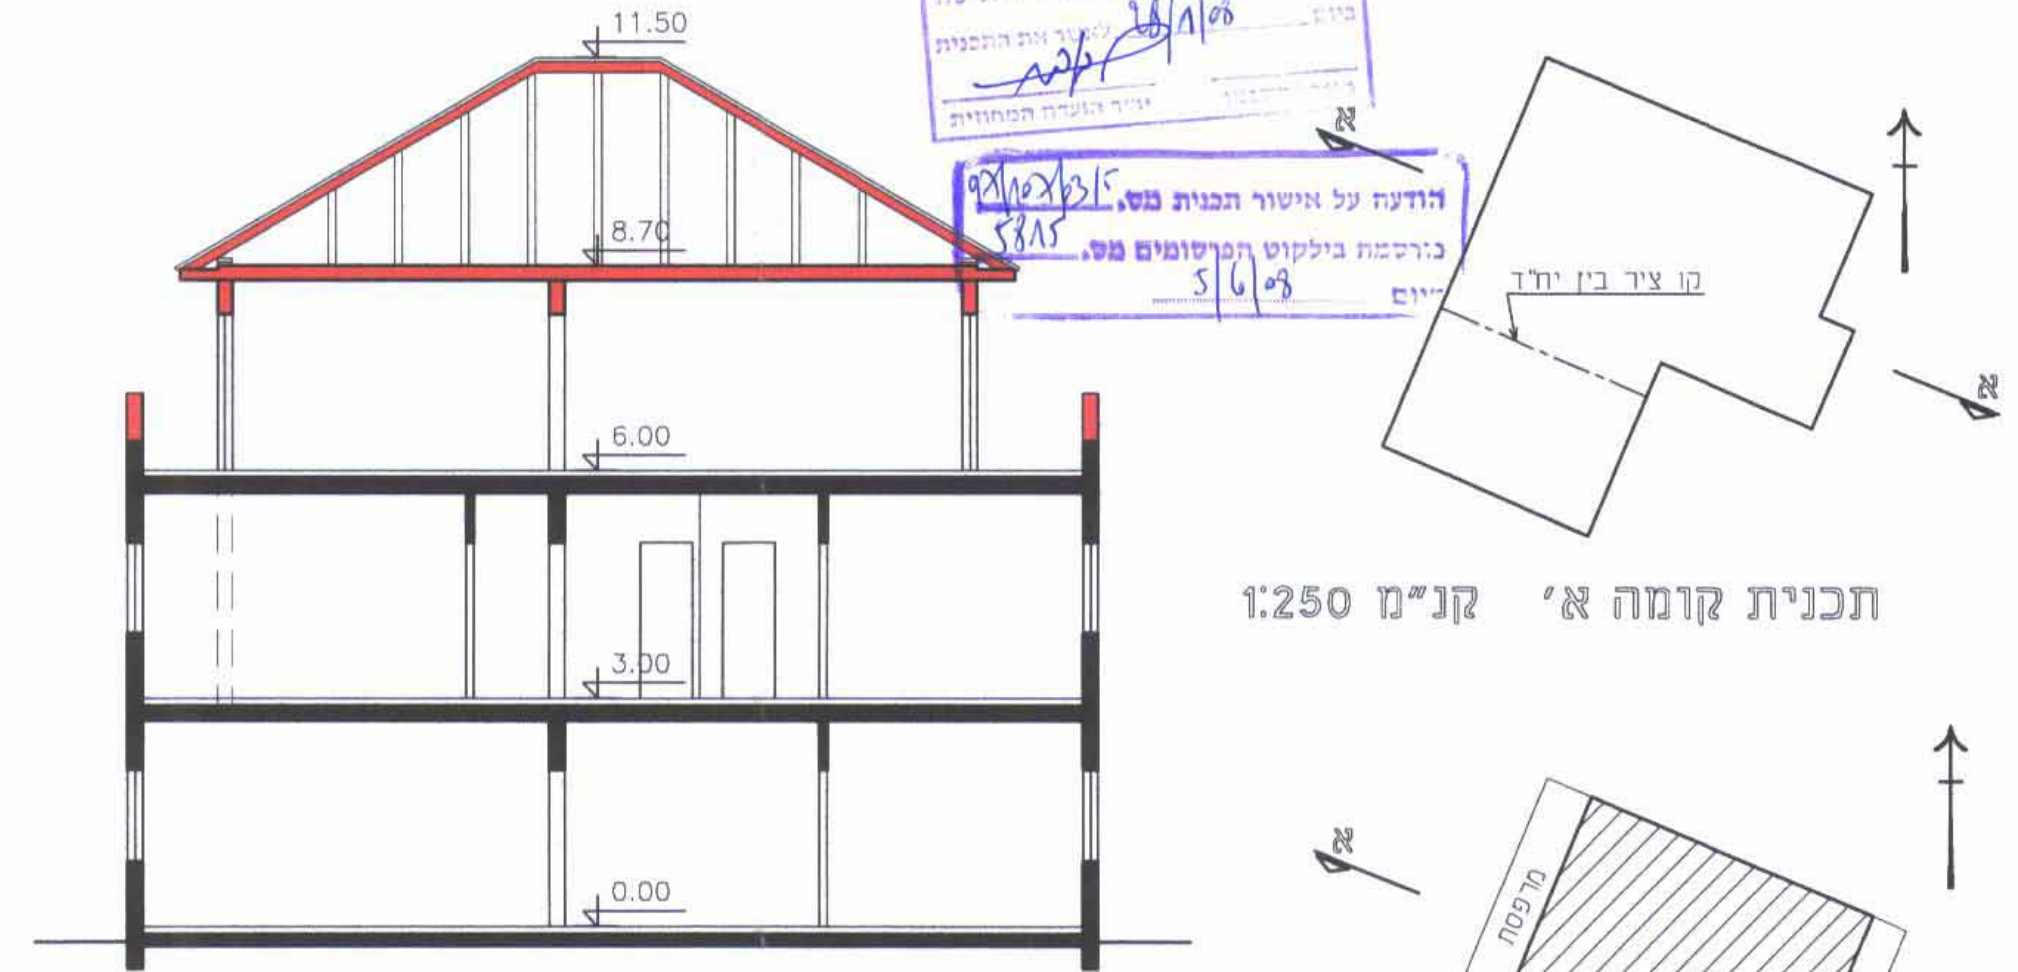

תכנית קומה א' קנ"מ 1:250

חתך א-א קנ"מ 1:100

תכנית קומה ב' קנ"מ 1:250

חתך ג-ג קנ"מ 1:100




חתך ב-ב קנ"מ 1:100



מקרא

00	מספר חלקה		גבול התכנית
00	מספר מגרש		קו בנין
	מספר הדרך		מבנה קיים
	קו בנין		חניה
	רוחב הדרך		תוספת

לא לצרכי רשום

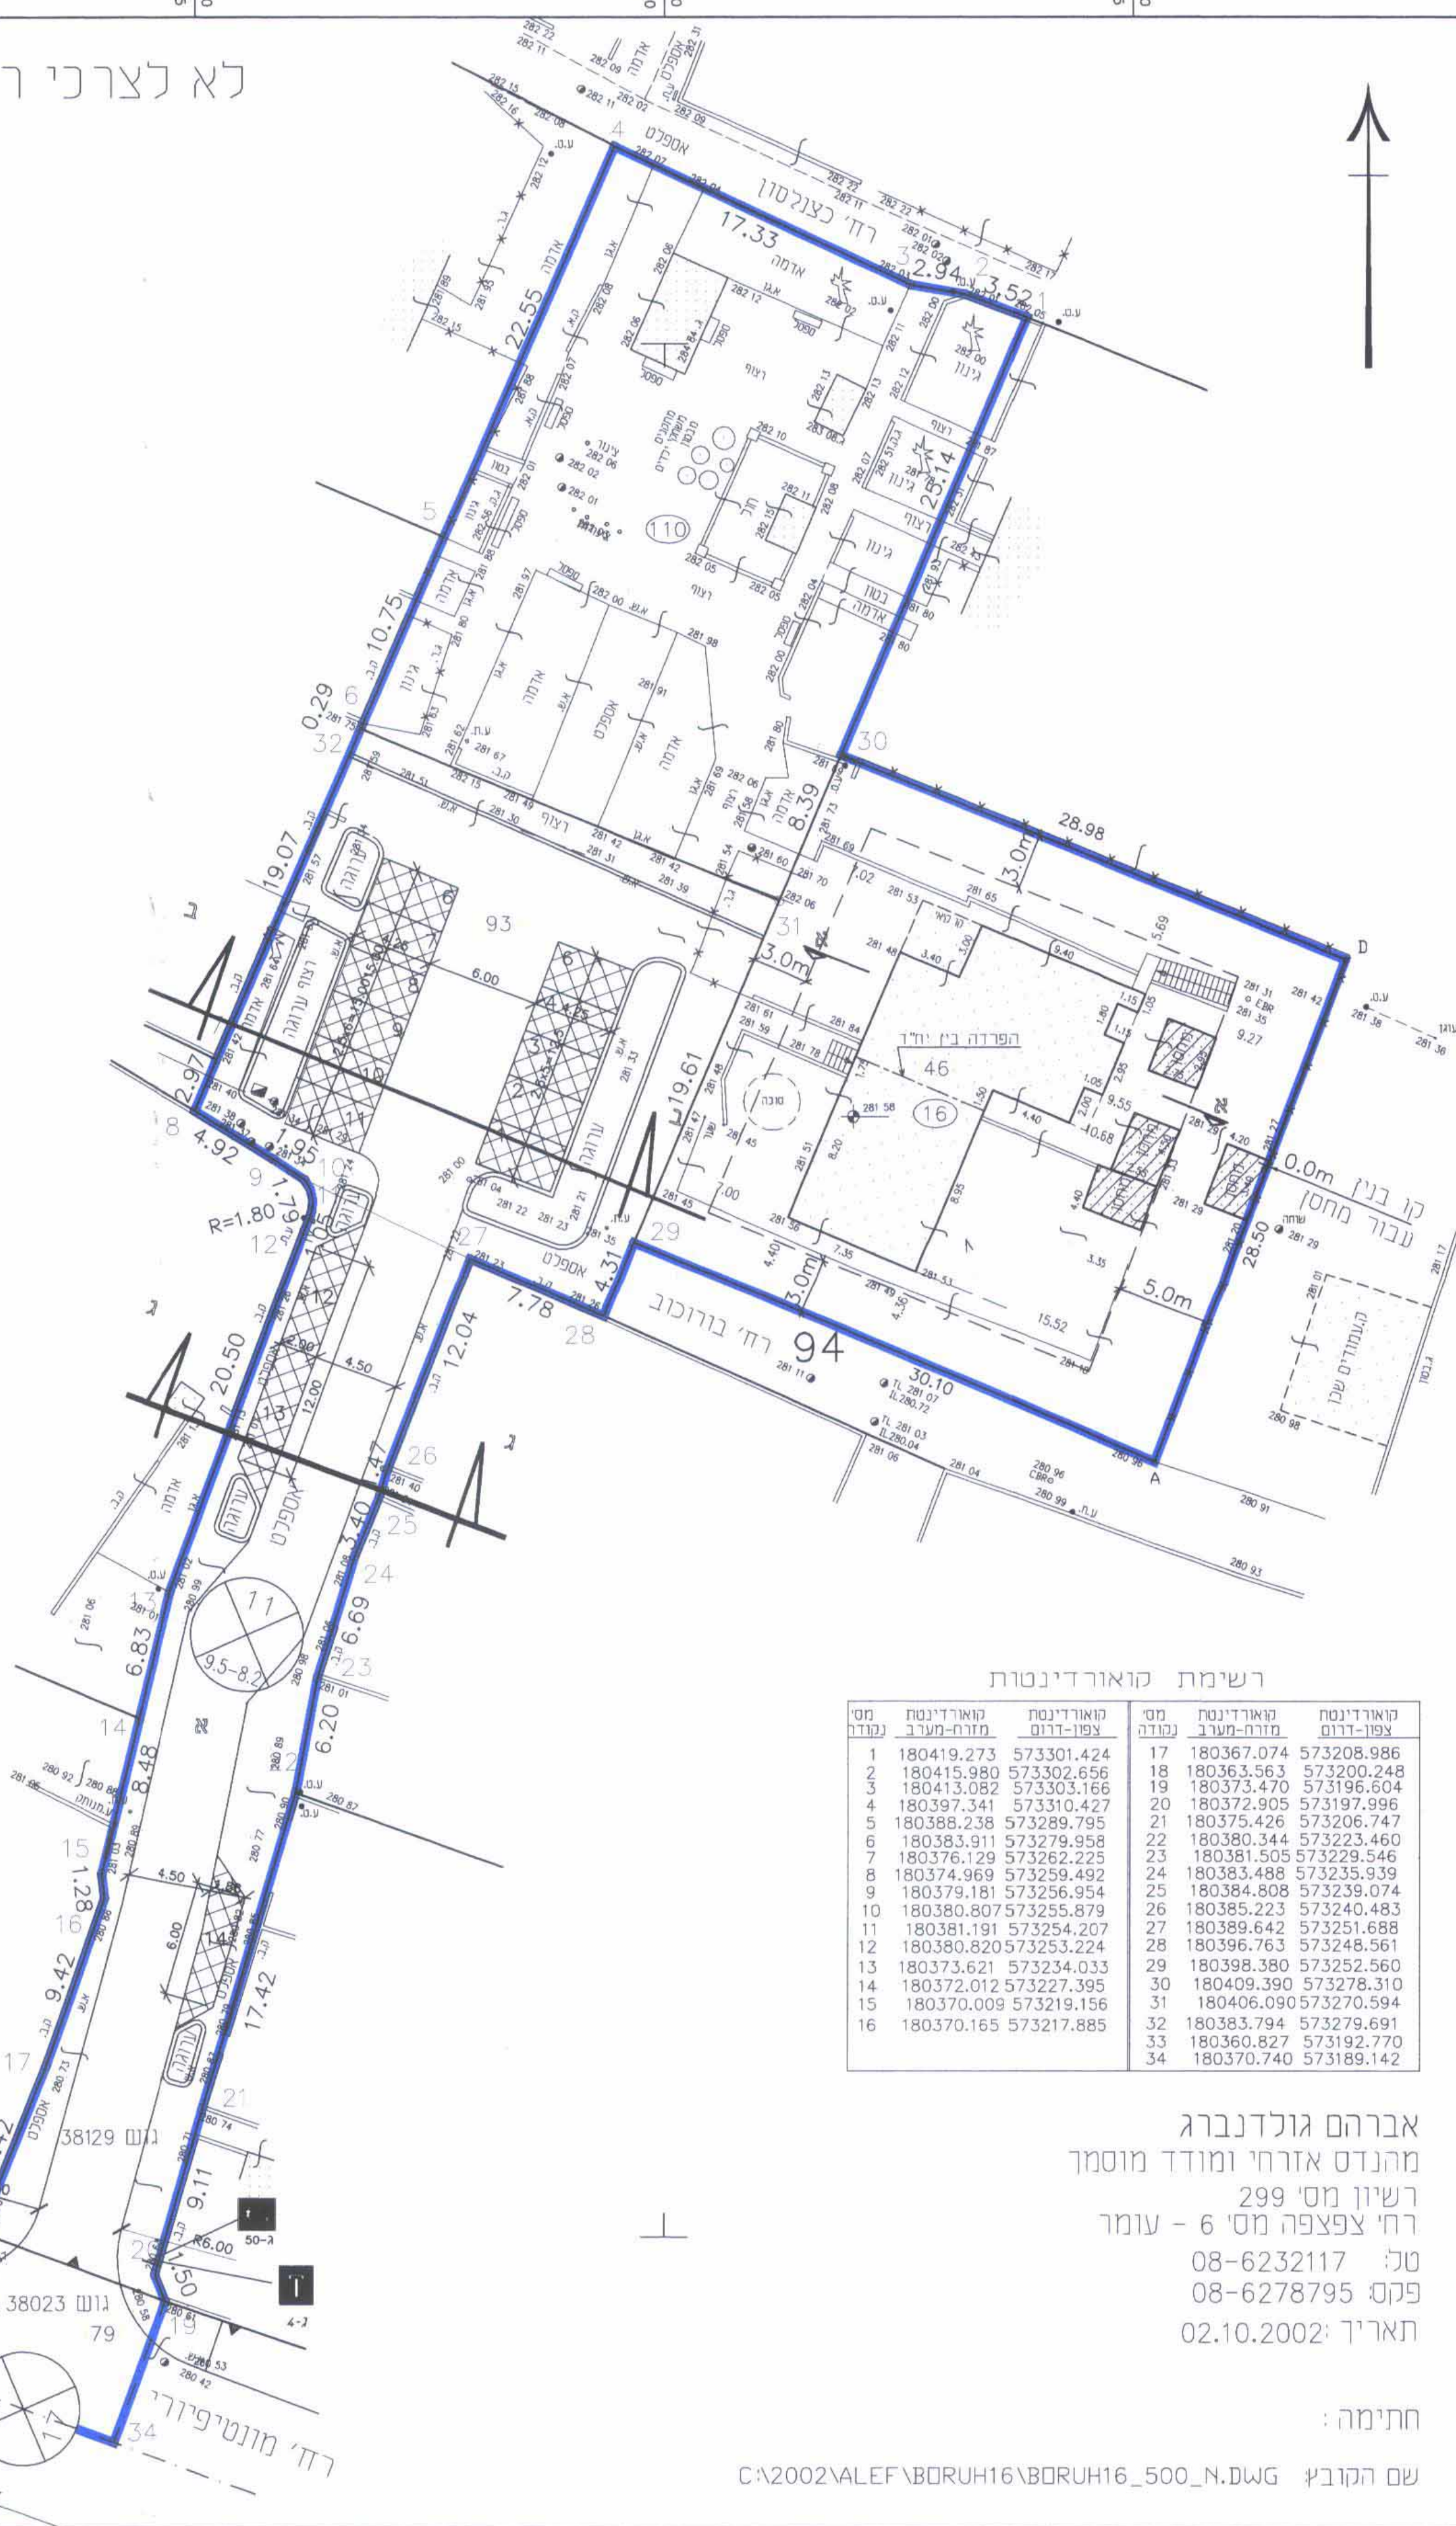

רשימת קואורדינטות

מס' נקודה	קואורדינטות מזרח-מערב	קואורדינטות צפון-דרום	מס' נקודה	קואורדינטות מזרח-מערב	קואורדינטות צפון-דרום
1	180419.273	573301.424	17	180367.074	573208.986
2	180415.980	573302.656	18	180363.563	573200.248
3	180413.082	573303.166	19	180373.470	573196.604
4	180397.341	573310.427	20	180372.905	573197.996
5	180388.238	573289.795	21	180375.426	573206.747
6	180383.911	573279.958	22	180380.344	573223.460
7	180376.129	573262.225	23	180381.505	573229.546
8	180374.969	573259.492	24	180383.488	573235.939
9	180379.181	573256.954	25	180384.808	573239.074
10	180380.807	573255.879	26	180385.223	573240.483
11	180381.191	573254.207	27	180389.642	573251.688
12	180380.820	573253.224	28	180396.763	573248.561
13	180373.621	573234.033	29	180398.380	573252.560
14	180372.012	573227.395	30	180409.390	573278.310
15	180370.009	573219.156	31	180406.090	573270.594
16	180370.165	573217.885	32	180383.794	573279.691
			33	180360.827	573192.770
			34	180370.740	573189.142

אברהם גולדנברג
מהנדס אזרחי ומועד מוסמך
רשיון מס' 299
רח' צפצפה מס' 6 - עומר
טל: 08-6232117
פקס: 08-6278795
תאריך: 02.10.2002

חתימה:

שם הקובץ: C:\2002\ALEF\BORUH16\BORUH16_500_N.DWG

תכנית העמדה / ק. קרקע קנ"מ 1:250