

נספח בינוי מנחה לתכנית מס' 33/203/03/5 ומחייב לעניין היקף התוספות ומיקומן ביחס לבינוי הקיים



מגישי התכנית:

מגרש 225A - פרץ אבנר
רח' נלי זקיש 7, ב"ש


מגרש 225B - שלומוב יוב
רח' נלי זקיש 5, ב"ש



הודעה על אישור תכנית מס' 33/203/03/5
כורסמה בילקוט הפרסומים מס' 5864
מיום 26/6/08

עורך התכנית:


אדריכלית - נטליה ליפובצקי
טל: 08-6235163, נייד: 054-4474557

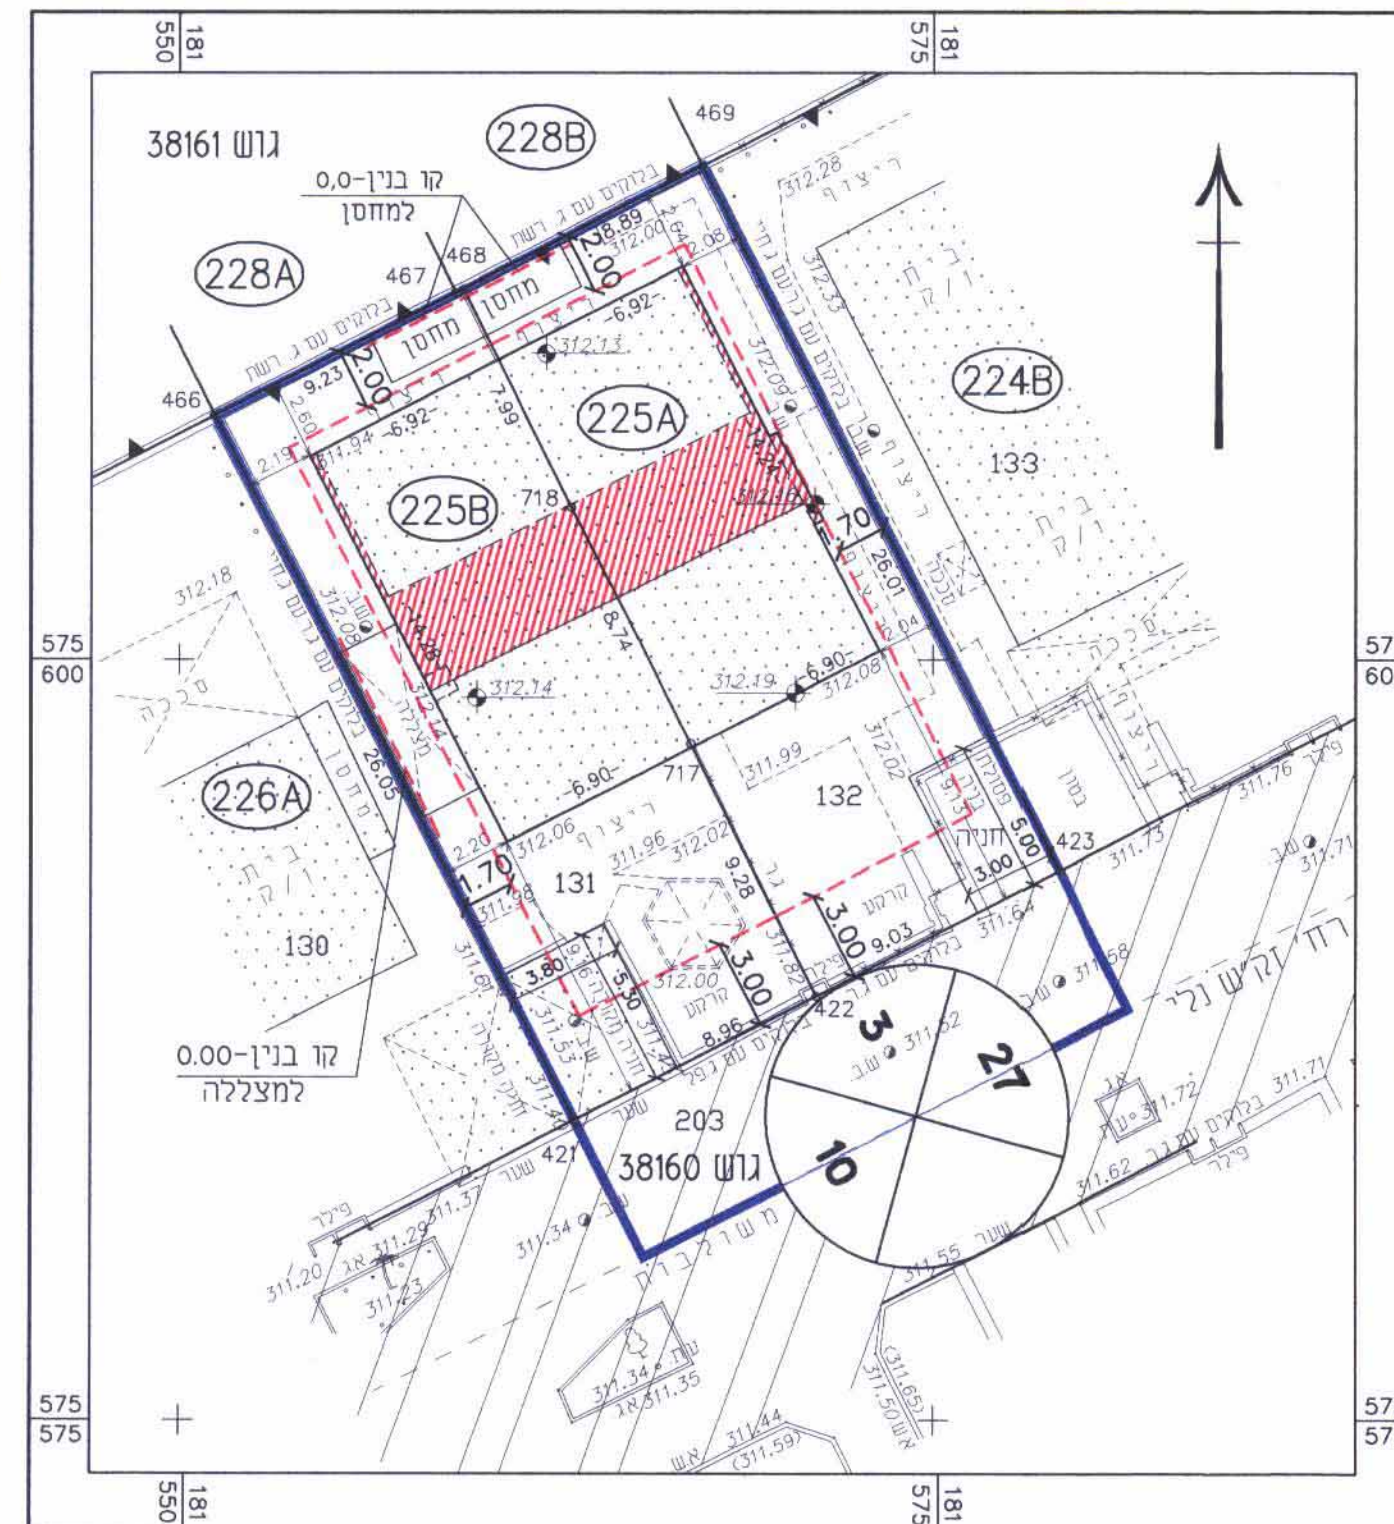

תרשים המגרש 1:250


מקרא:

- בניה חדשה
- מקום התוספת או שינוי בחזית
- מס' מגרש
- גבול תכנית

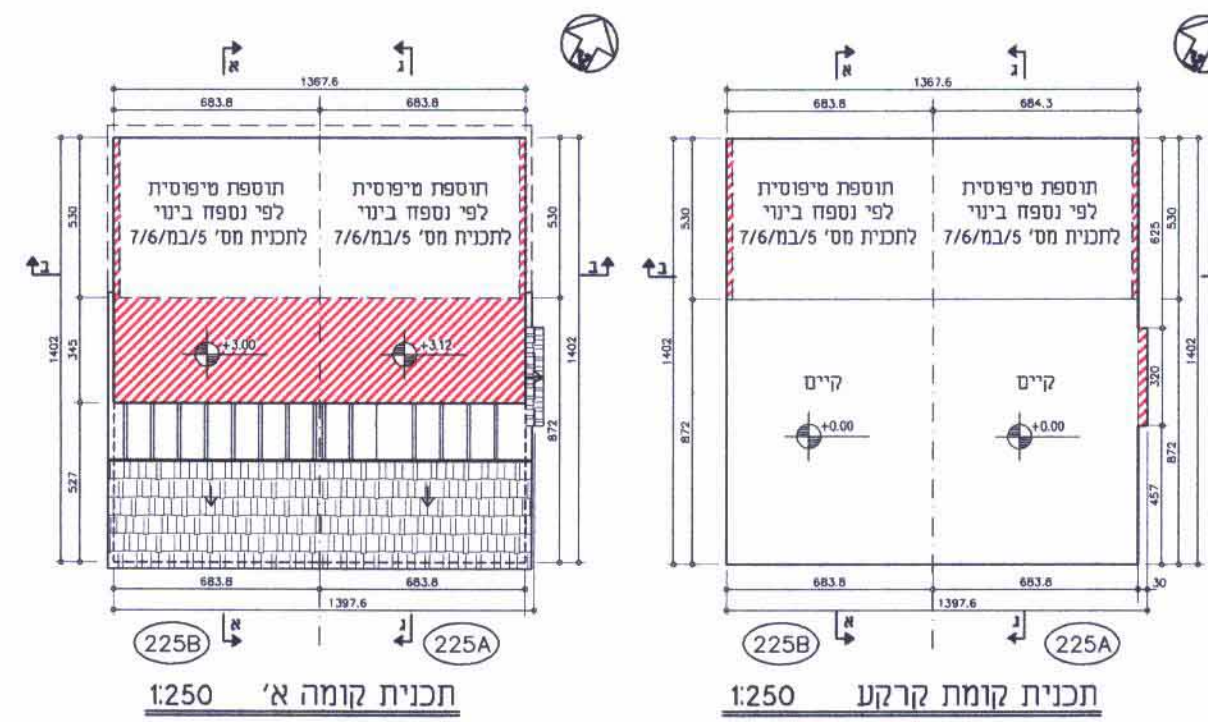

תכנית קומת קרקע 1:250


תכנית קומה א' 1:250

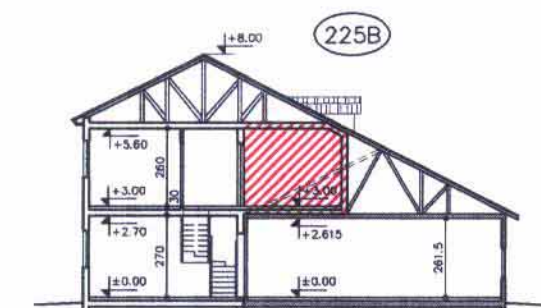


חית א-א 1:250



חית ב-ב 1:250

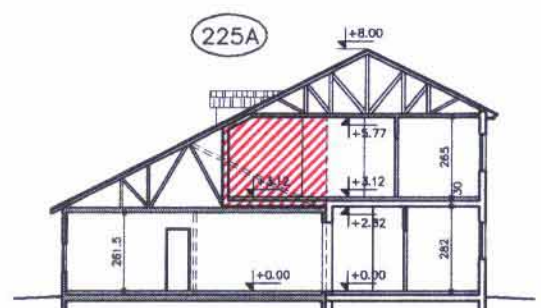

חית ג-ג 1:250

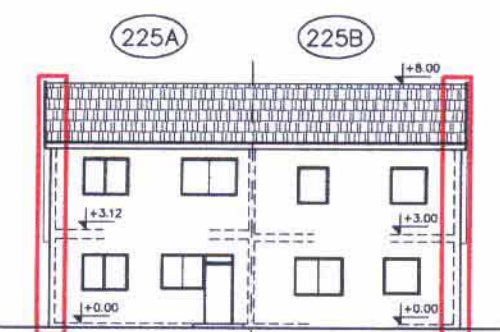

חזית אחורית 1:250



חזית קדמית 1:250



חזית צדדית (מגרש 225A) 1:250



חזית צדדית (מגרש 225B) 1:250