

נספח בינוי מנחה לתכנית מס' 146/108/03/5 ומחייב מבחינת מיקום התוספות בלבד




מגיש התכנית :

סועד אלעזר
רח' השלום, 38/1, ב"ש

עורך התכנית:


ליפובצקי נטליה
אדריכלית
מ. רשמי 104717

אדריכלית - נטליה ליפובצקי
70: 08-6235163, 054-4474557

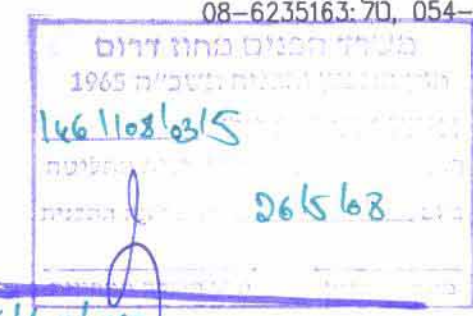

הודעה על אישור תכנית מס' 146/108/03/5
מיקום תוספת בניה
מיום 31.6.08

- גבול התכנית
- קו-בנין
- מבנה קיים
- תוספת בניה
- מס' מגרש

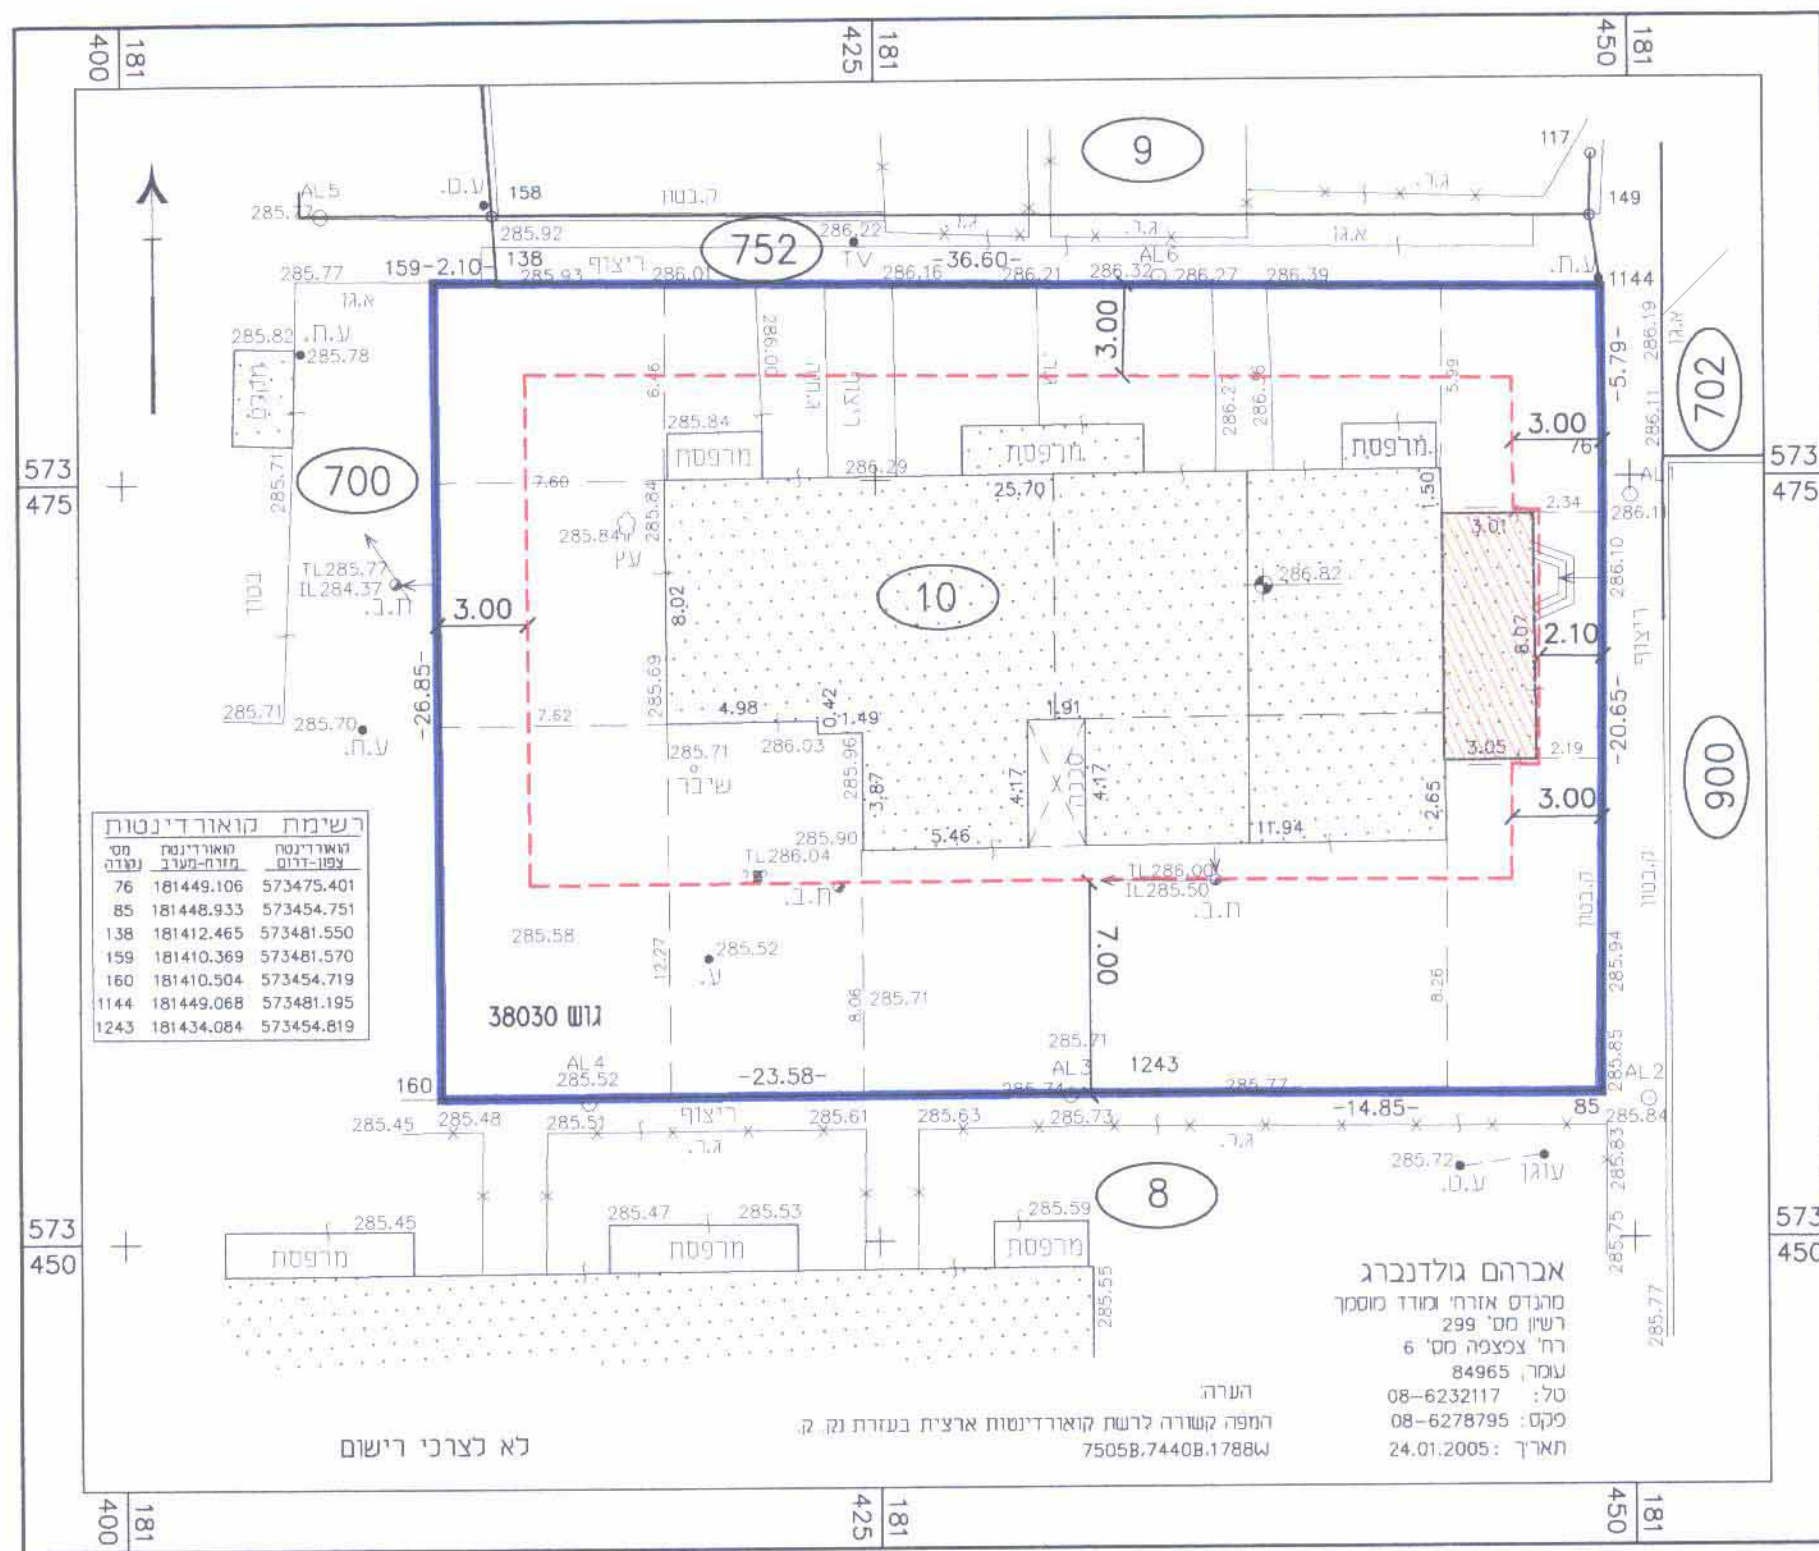

מס' נדלה	מס' תחום-מערב	מס' תחום-מזרח
76	181449.106	573475.401
85	181448.933	573454.751
138	181412.465	573481.550
159	181410.369	573481.570
160	181410.504	573454.719
1144	181449.068	573481.195
1243	181434.084	573454.819

אברהם גולדנברג
מהנדס אזרחי ומודד מוסמך
רשיון מס' 299
רח' צמחיה מס' 6
עמק, 84965
טל: 08-6232117
פקס: 08-6278795
תאריך: 24.01.2005

תרשים המגרש 1:250