

נספח בינוי מנחה
לתכנית מס' 18/209/03/5
ומחייב לעניין היקף התוספות
ומיקומן ביחס לבינוי הקיים




מגיש התכנית :

ברודסקי יבגני
מגרש 75B
רח' אהרון מסקין 78, ב"ש

עורך התכנית:

ליפובצקי נטליה
אדריכלית
מ. רשון 104717


אדריכלית - נטליה ליפובצקי
טל: 08-6235163, נייד: 054-4474557

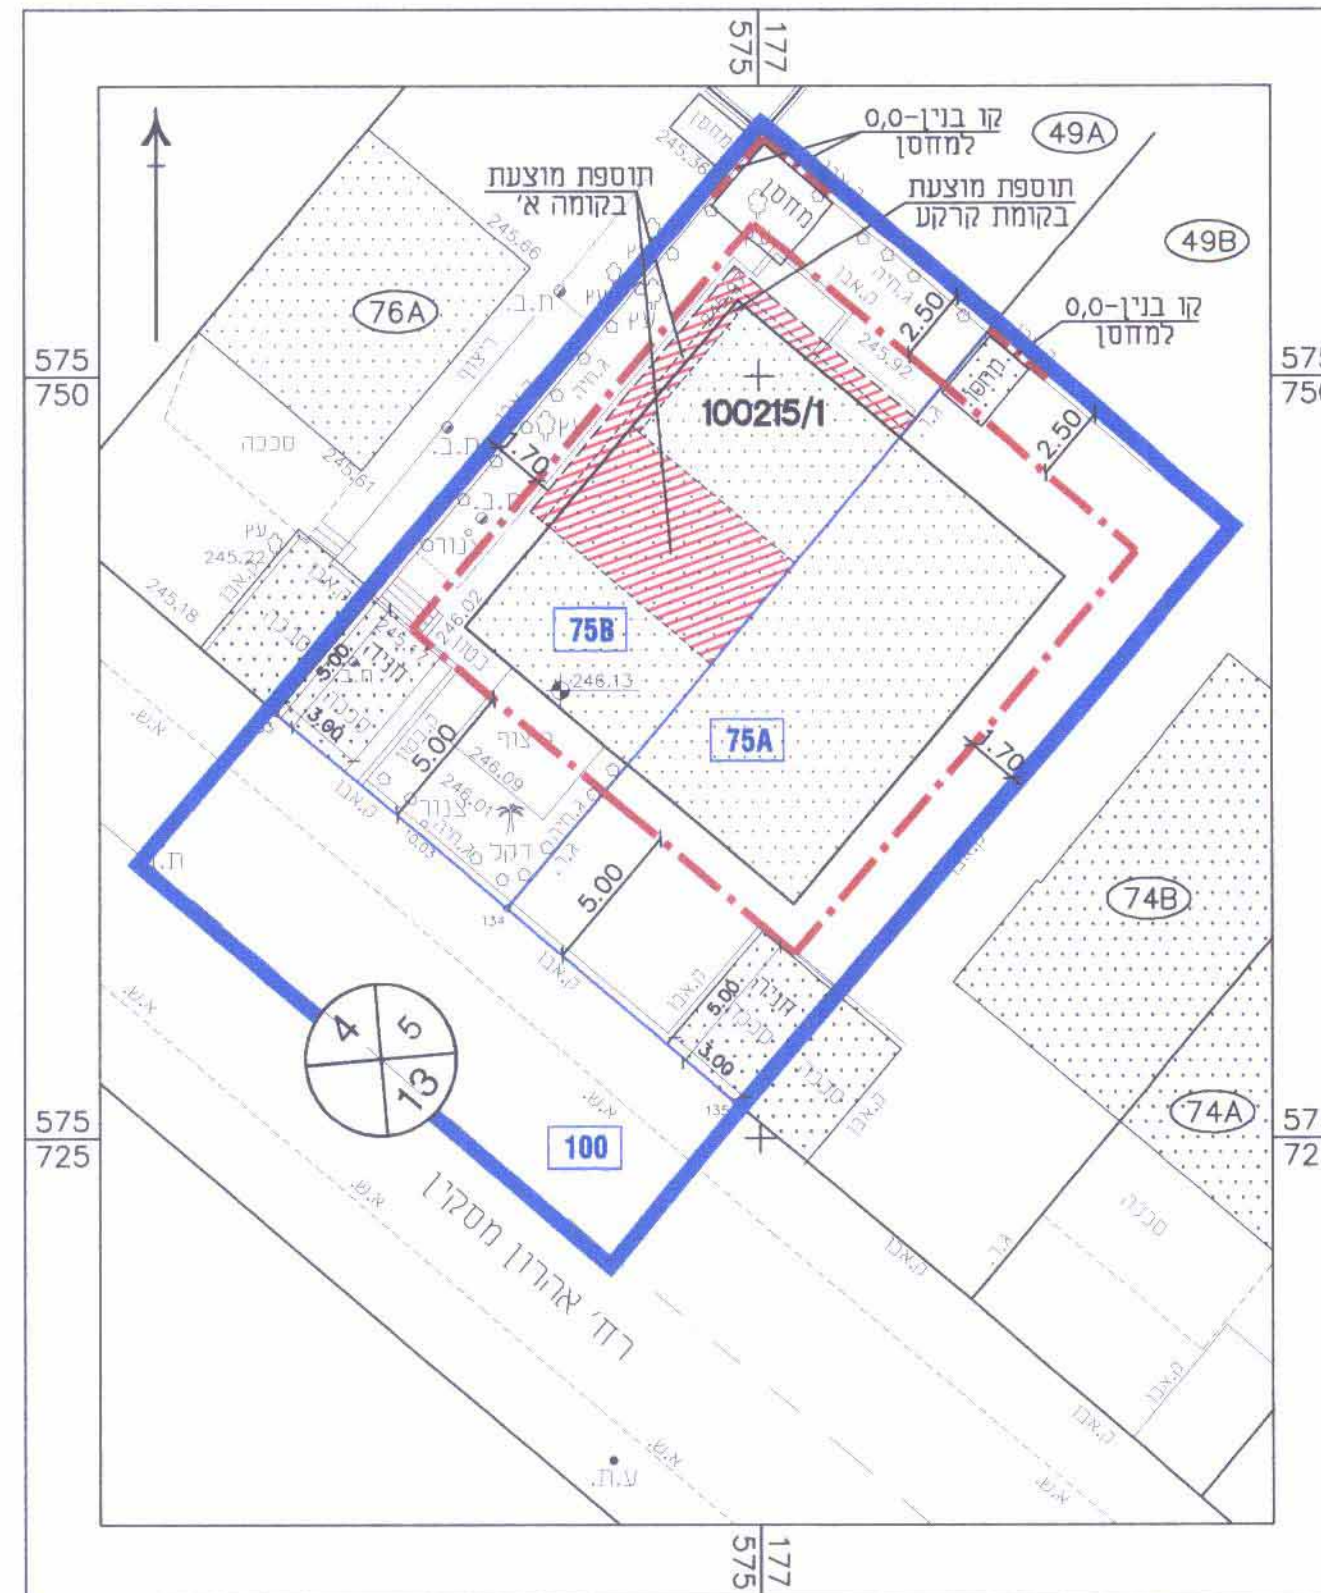

תרשים המגרש 1:250

מקרא:

- בניה קיימת
- בניה חדשה
- מקום התוספת

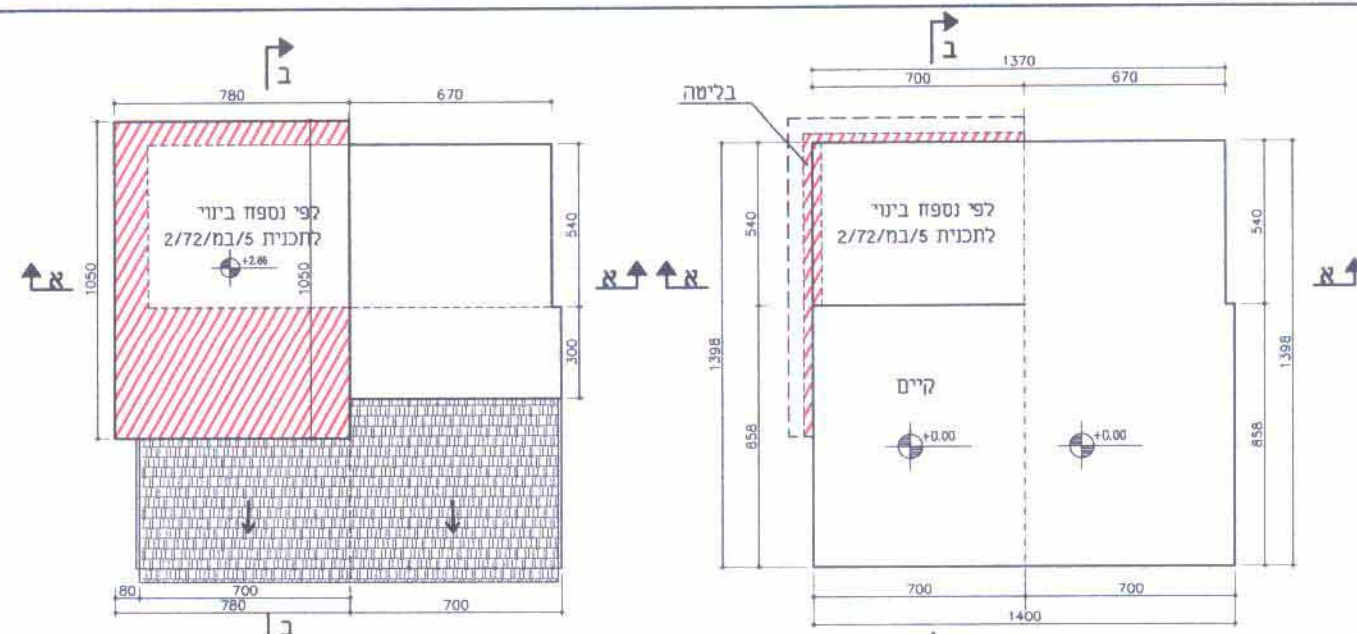


75B 75A
תכנית קומה א' 1:250

75B 75A
תכנית קומת קרקע 1:250



חתך א-א 1:250

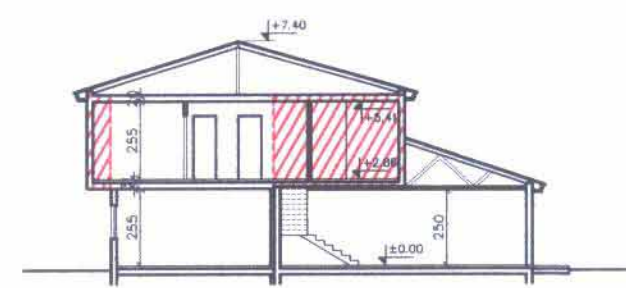


חתך ב-ב 1:250



חזית צדדית 1:250



חזית קדמית 1:250

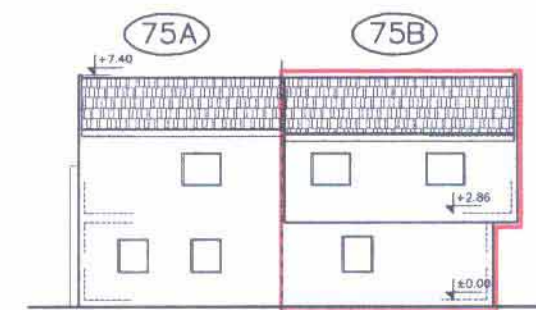

חזית אחורית 1:250