



נספח בינוי מנחה
לתכנית מס' 21/162/03/5
ומחייב לעניין היקף התוספות
ומיקומן ביחס לבינוי הקיים


4

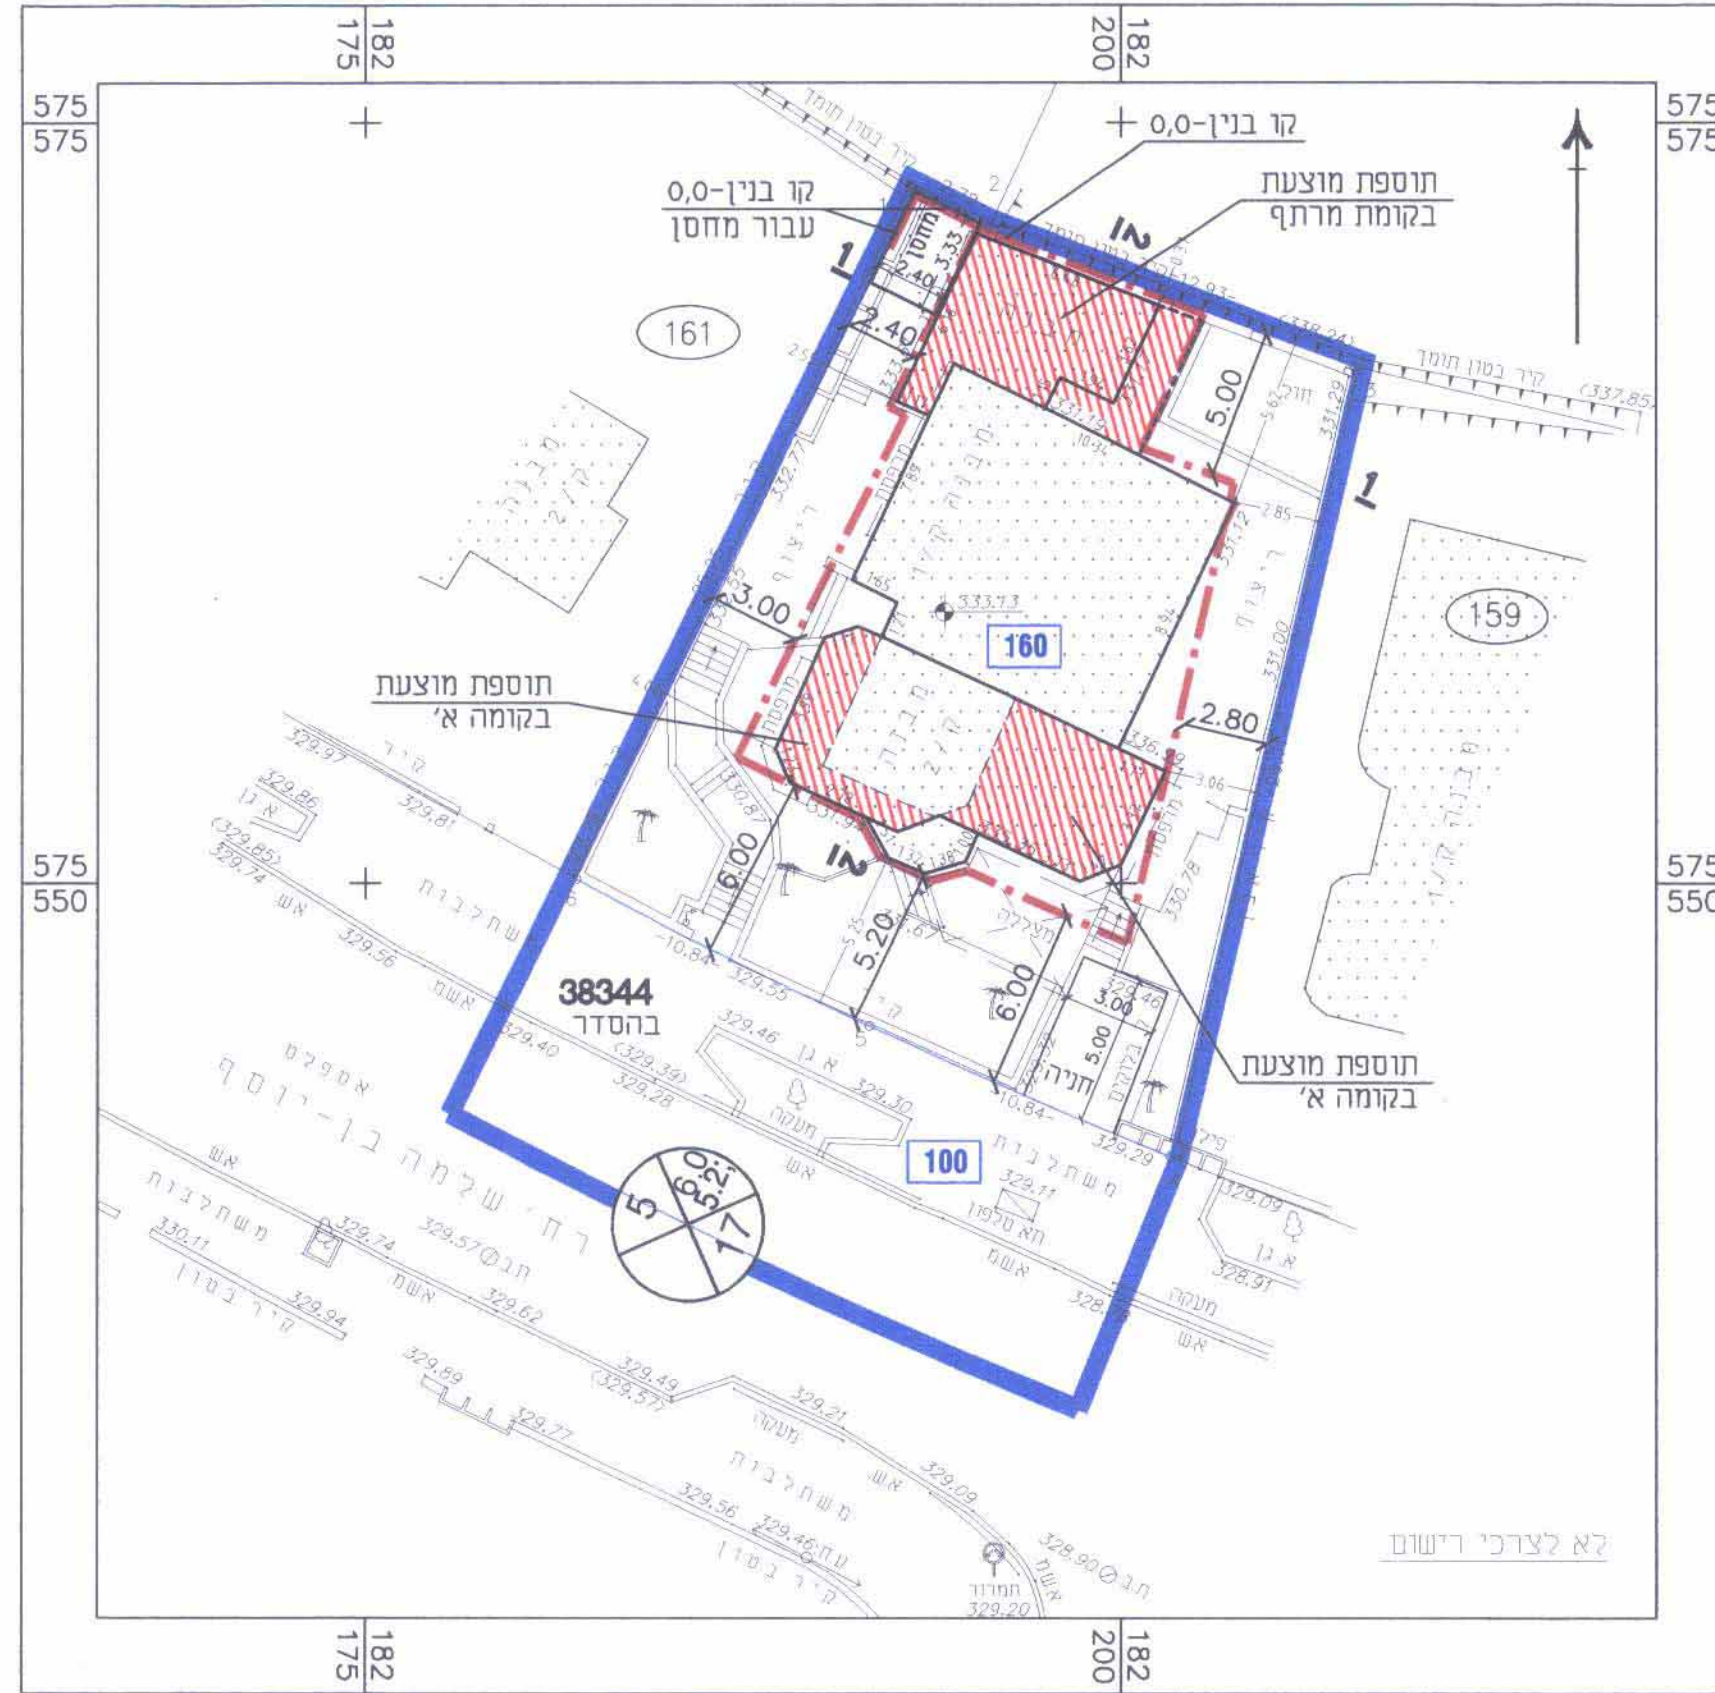

תרשים המגרש 1:250

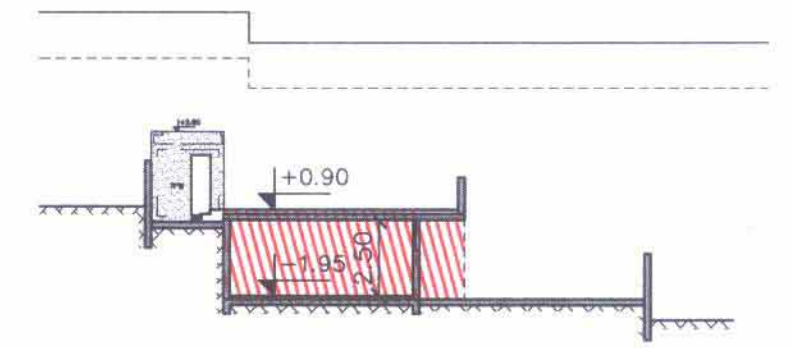

חתך 1-1 1:100

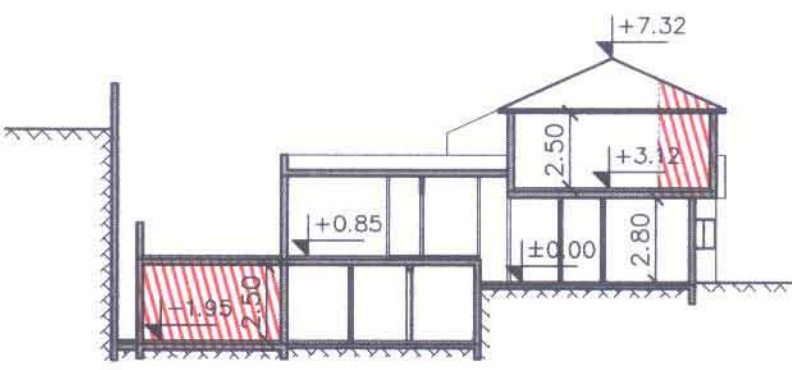

חתך 2-2 1:100

מקרא:

- בניה קיימת
- קו בנין
- בניה קיימת
- בניה חדשה

מגיש התכנית:

Handwritten signature

אדר סטפן -
רח' שלמה בן יוסף 19, ב'ש



עורך התכנית:

ליפובצקי נטליה
אדריכלית
מ. רשמי 104717

אדריכלית - נטליה ליפובצקי
טל: 08-6235163, נייד: 054-4474557