
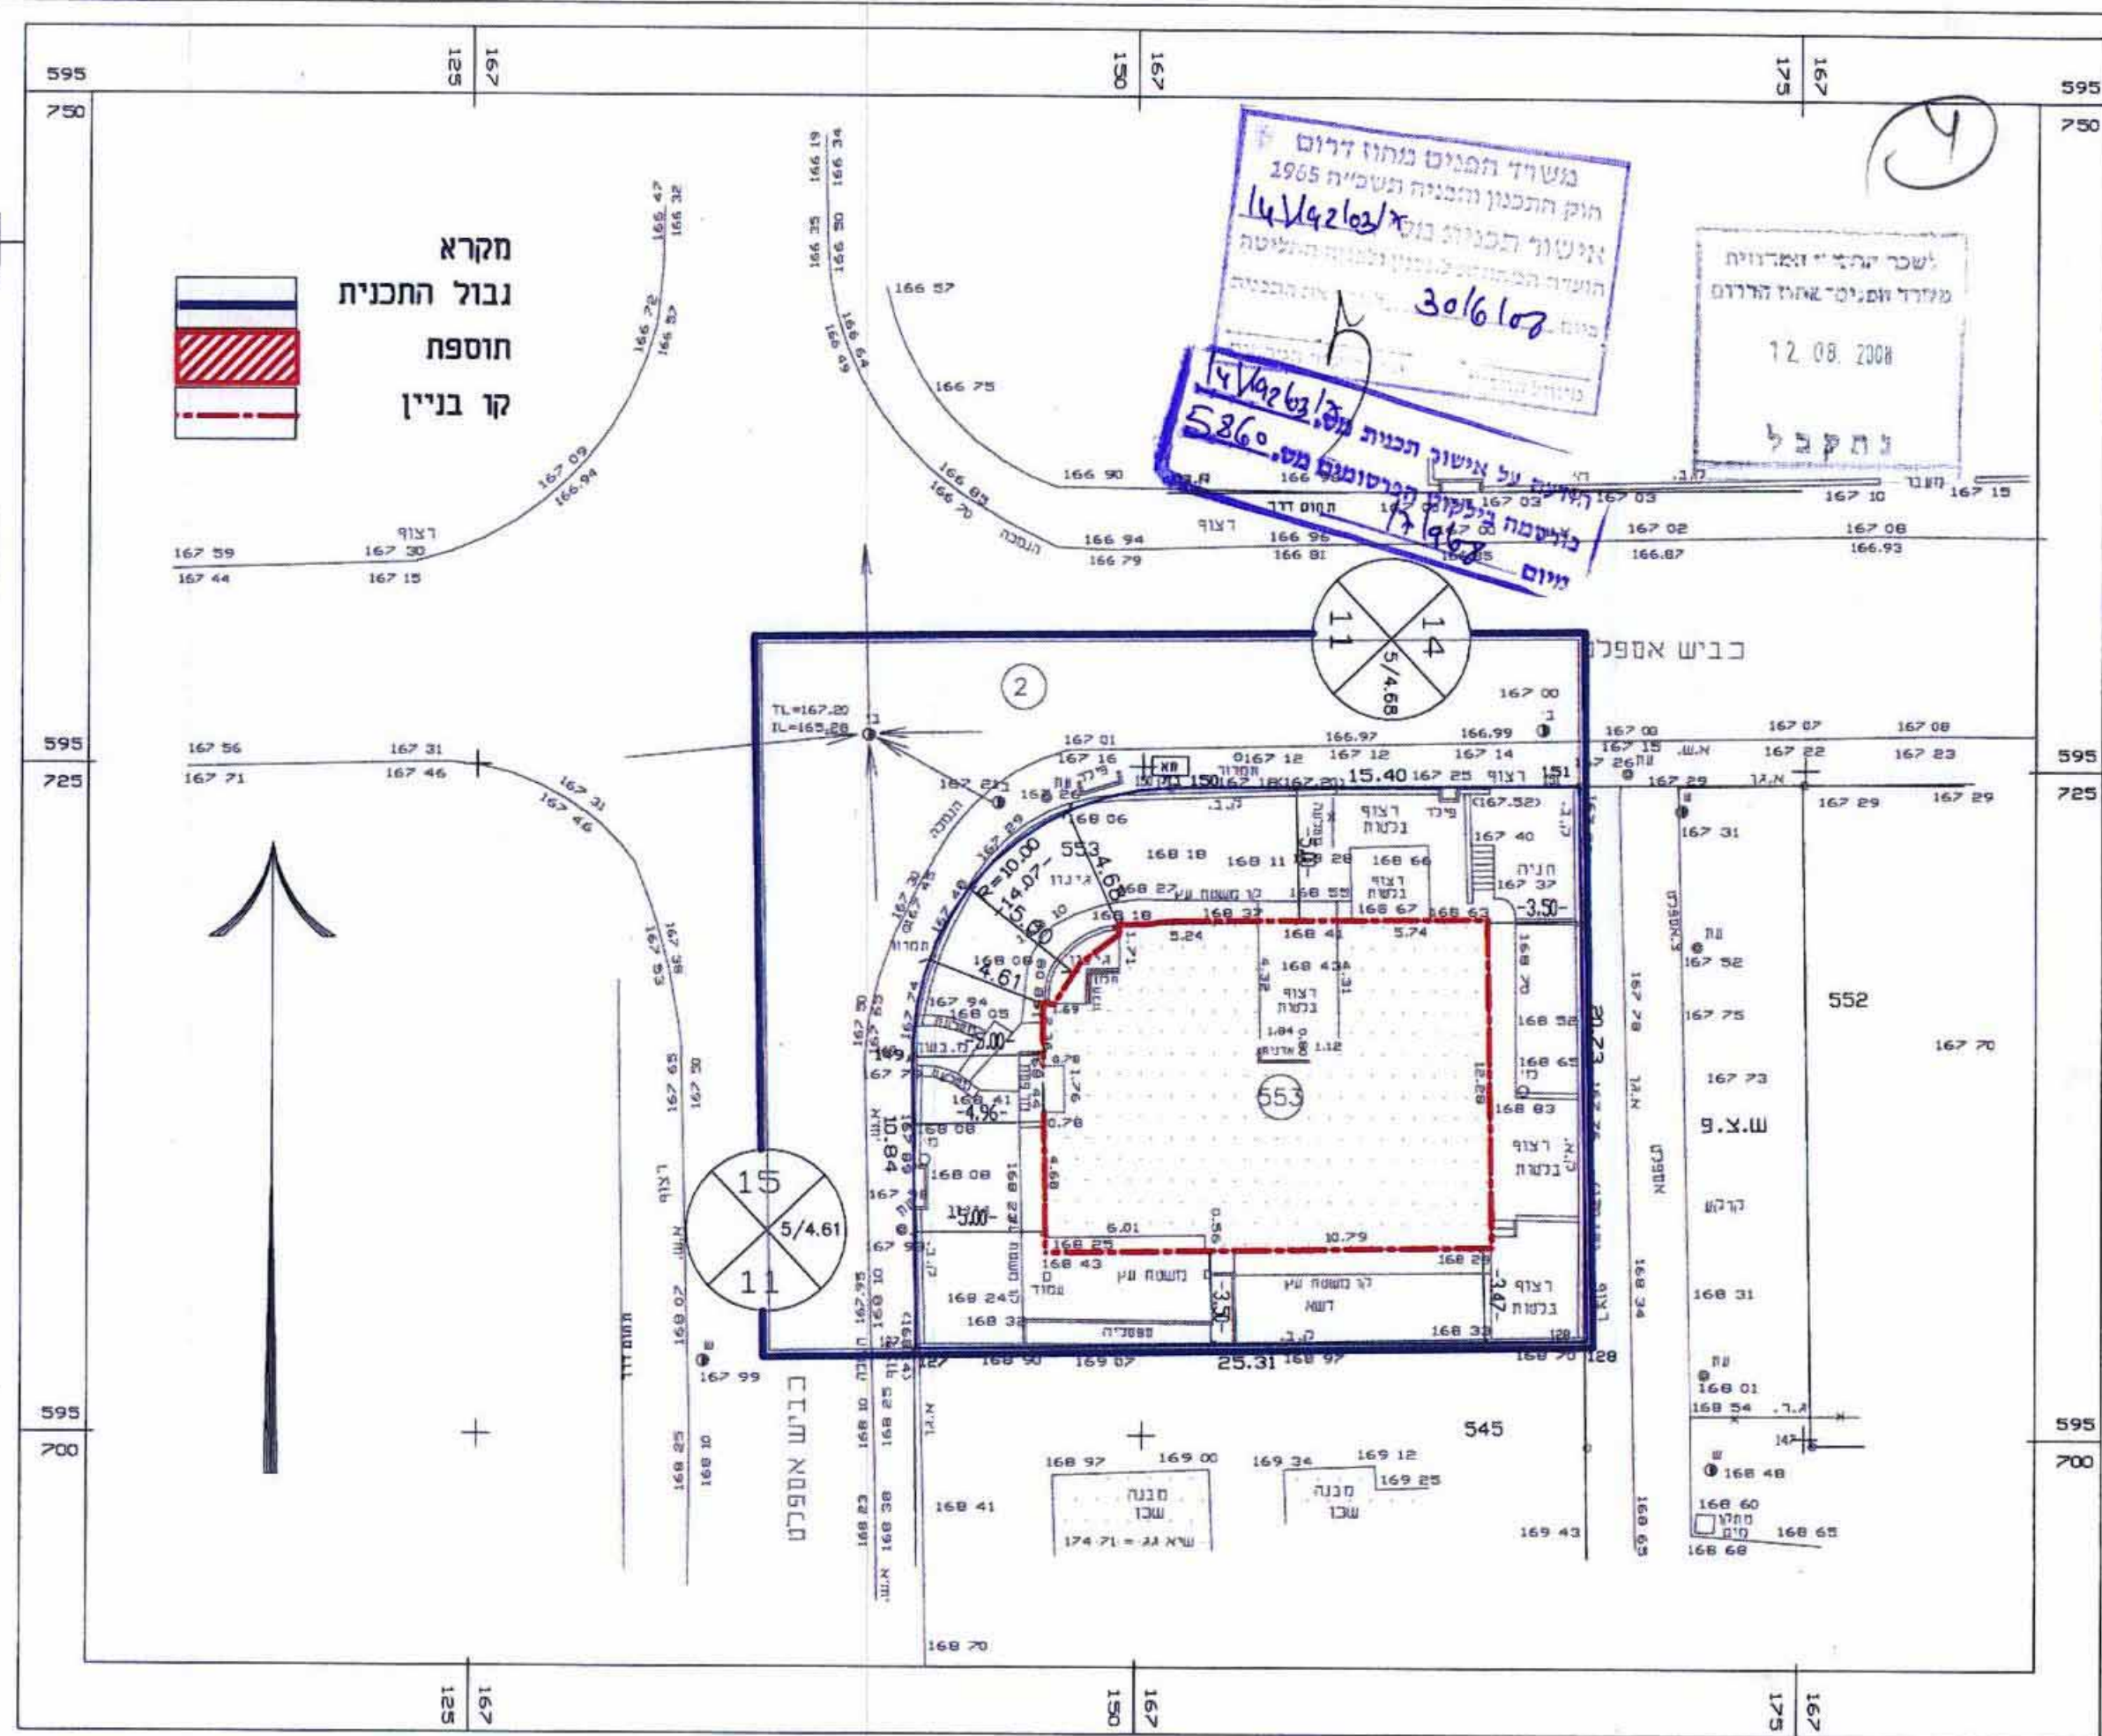


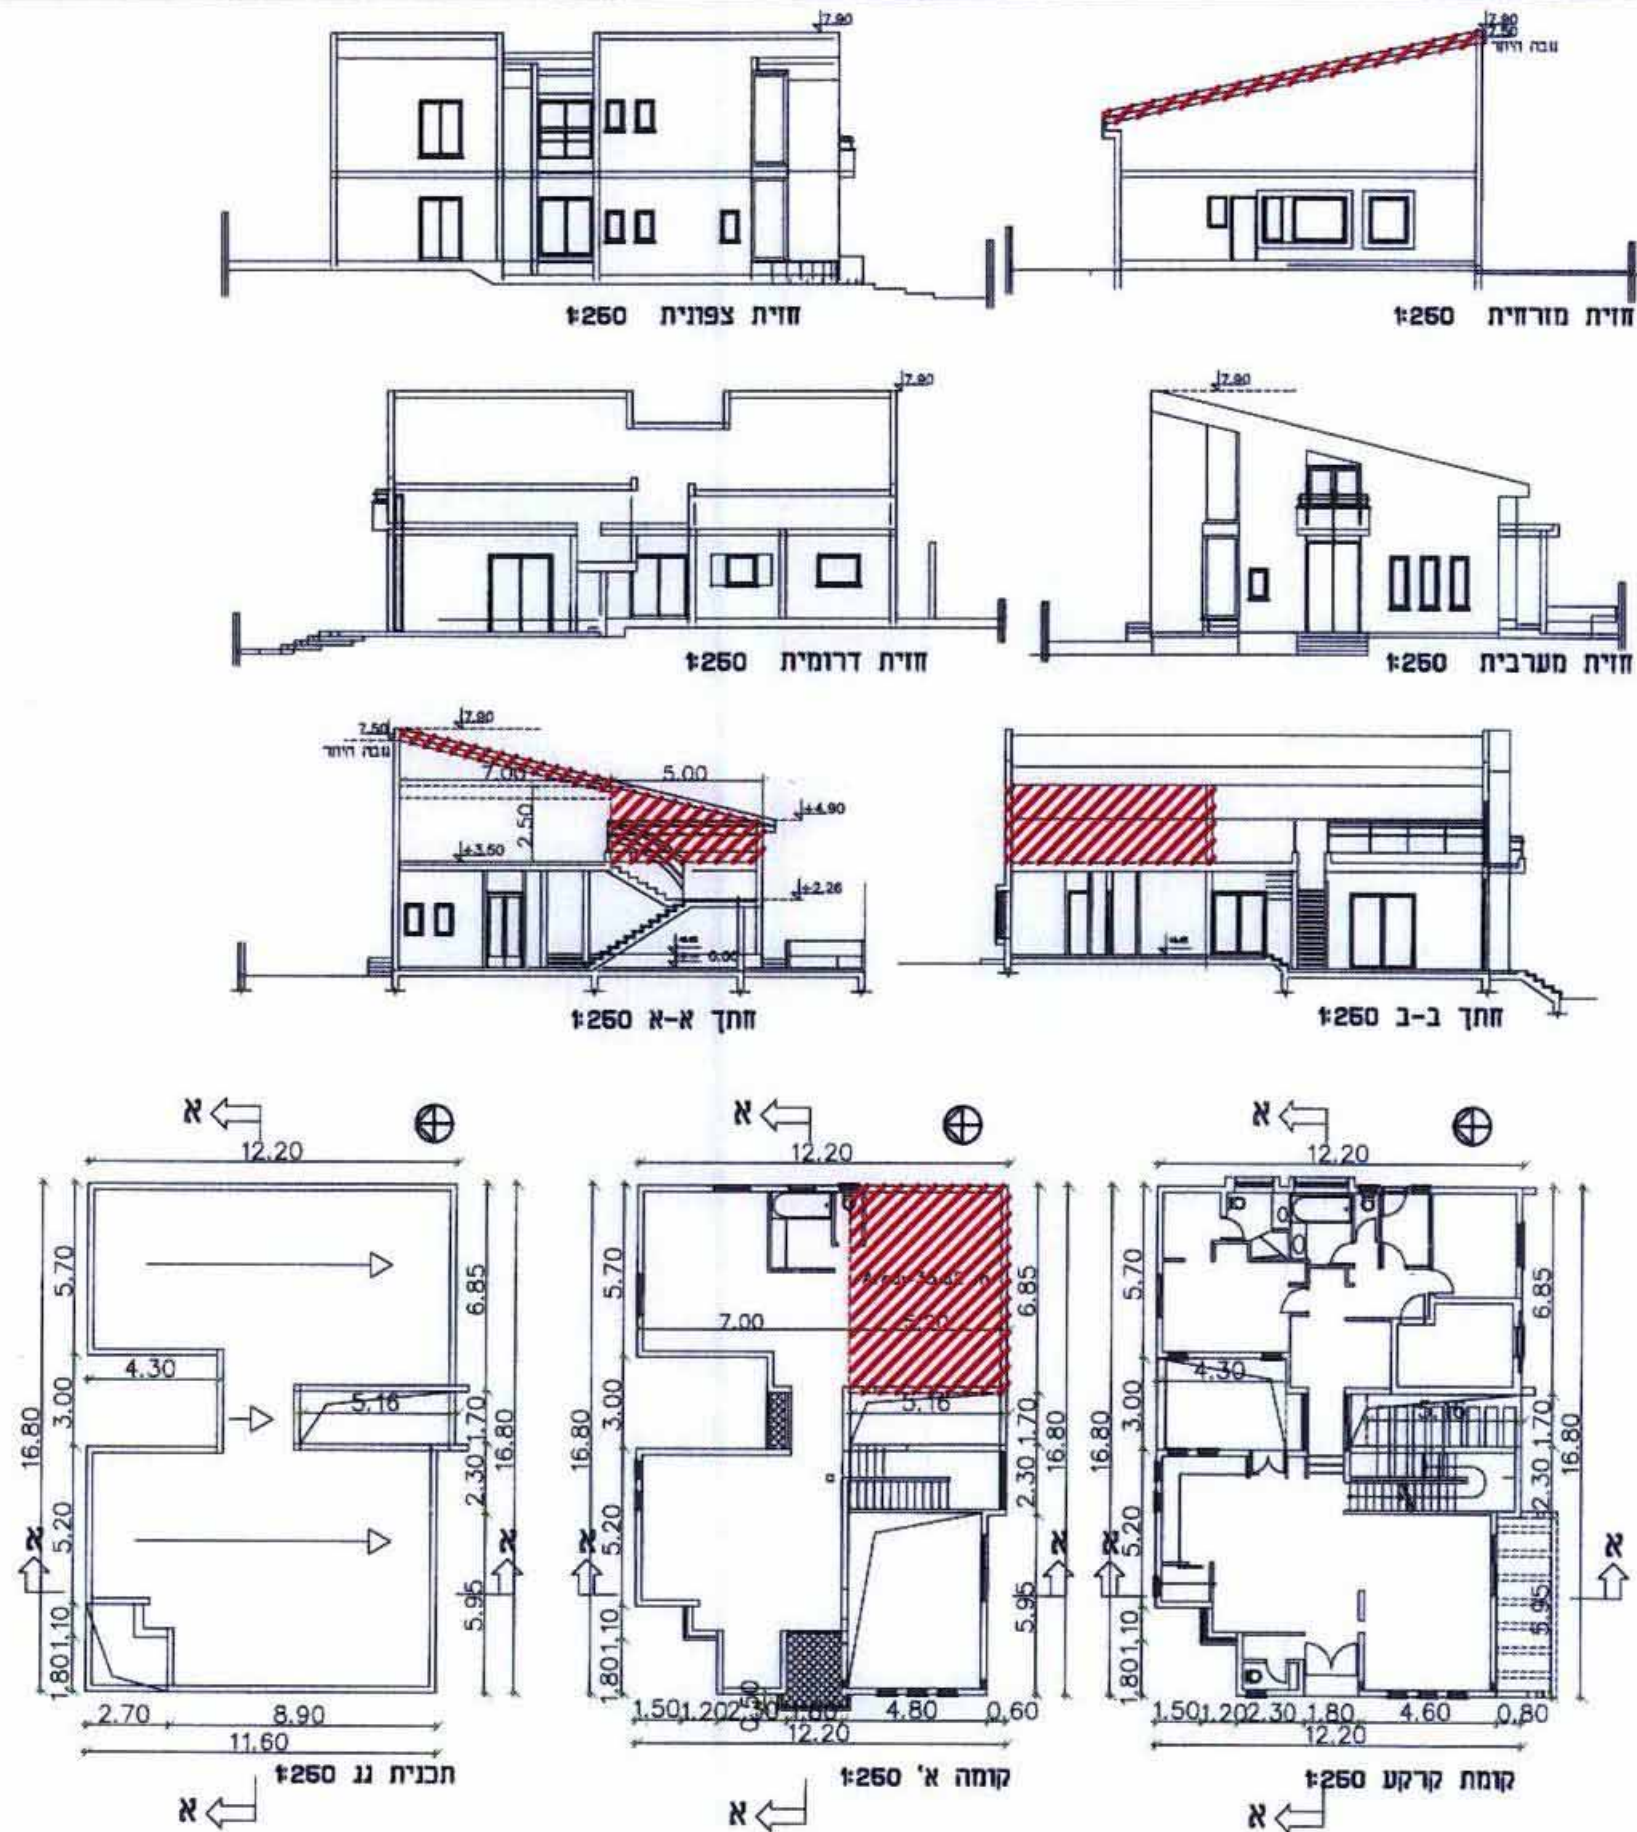

יהודה ליט - אדריכל
רמת השרון, תל אביב
טל: 08-6452022
ליט אדריכלות
LICHTARCO@GMAIL.COM

נספח בינוי מנחה לתכנית מס' 14/192/03/7
סחיב לעניין היקף התוספות וסיקורם ביחס לבינוי הקיים.

תכנית העמדה 1:250