

600 6089


נספח בינוי לתכנית מס' 2434/מס/5 סחייב בעניין עיצוב אדריכלי בלבד

יהודה ליכט, אדריכל
רישיון מס' 38691




מקרא
גבול התכנית
חוספת
קו בנין
מבנה קיים


לשם הבהרה הממונה
מנהל המבנים והערים
01.07.2009
נתקבל

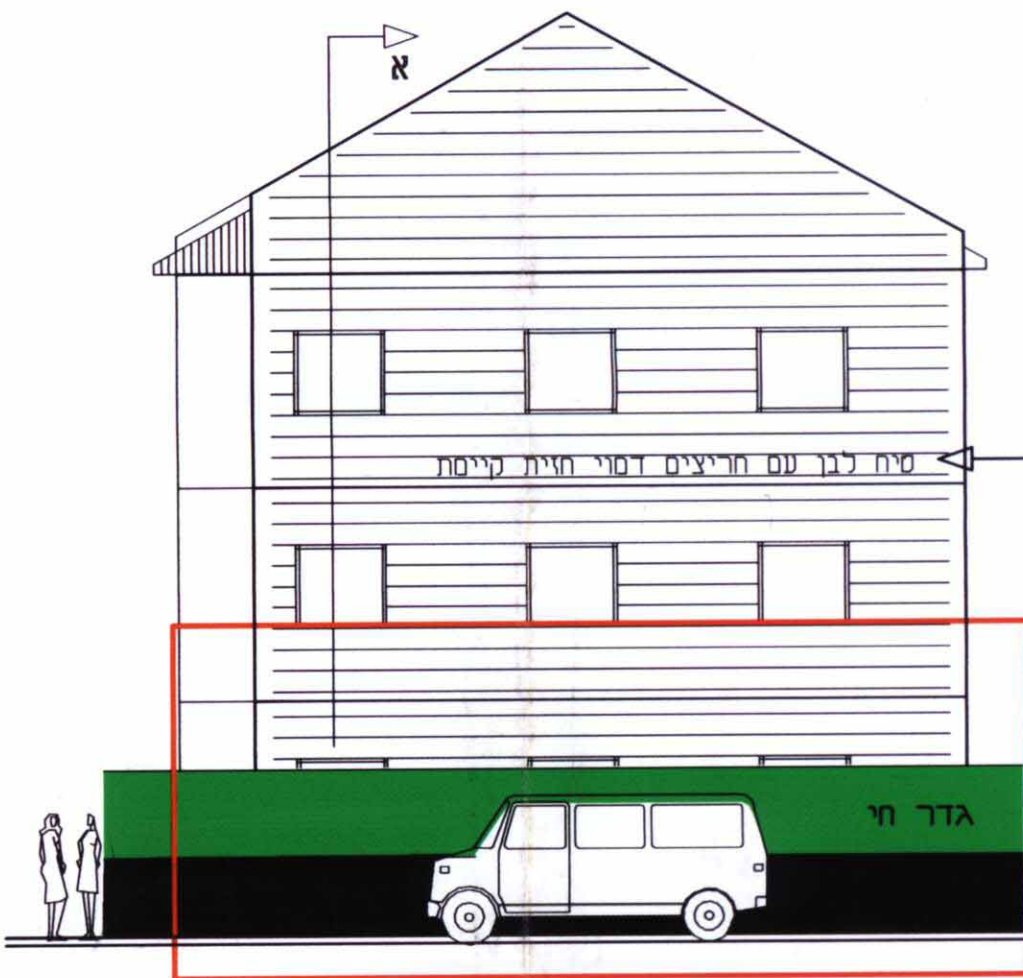

חזית 1:100

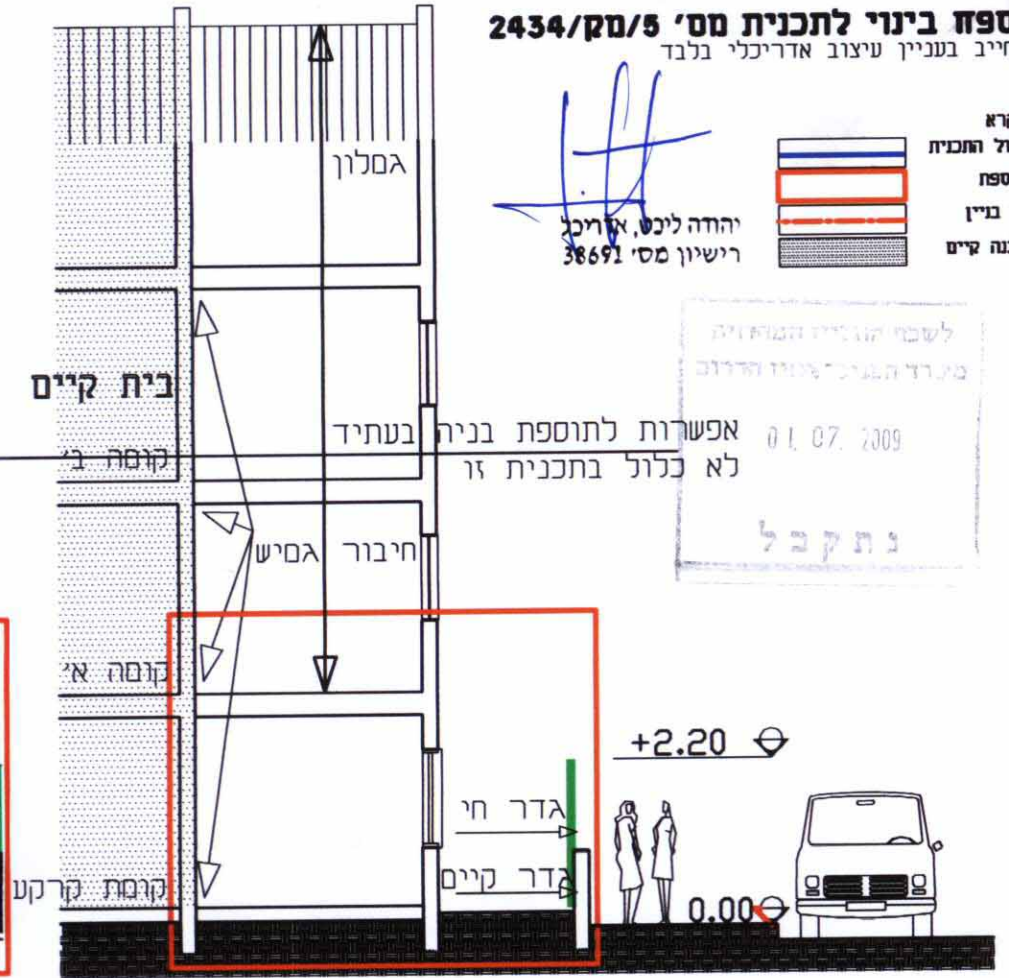

חתך א 1:100

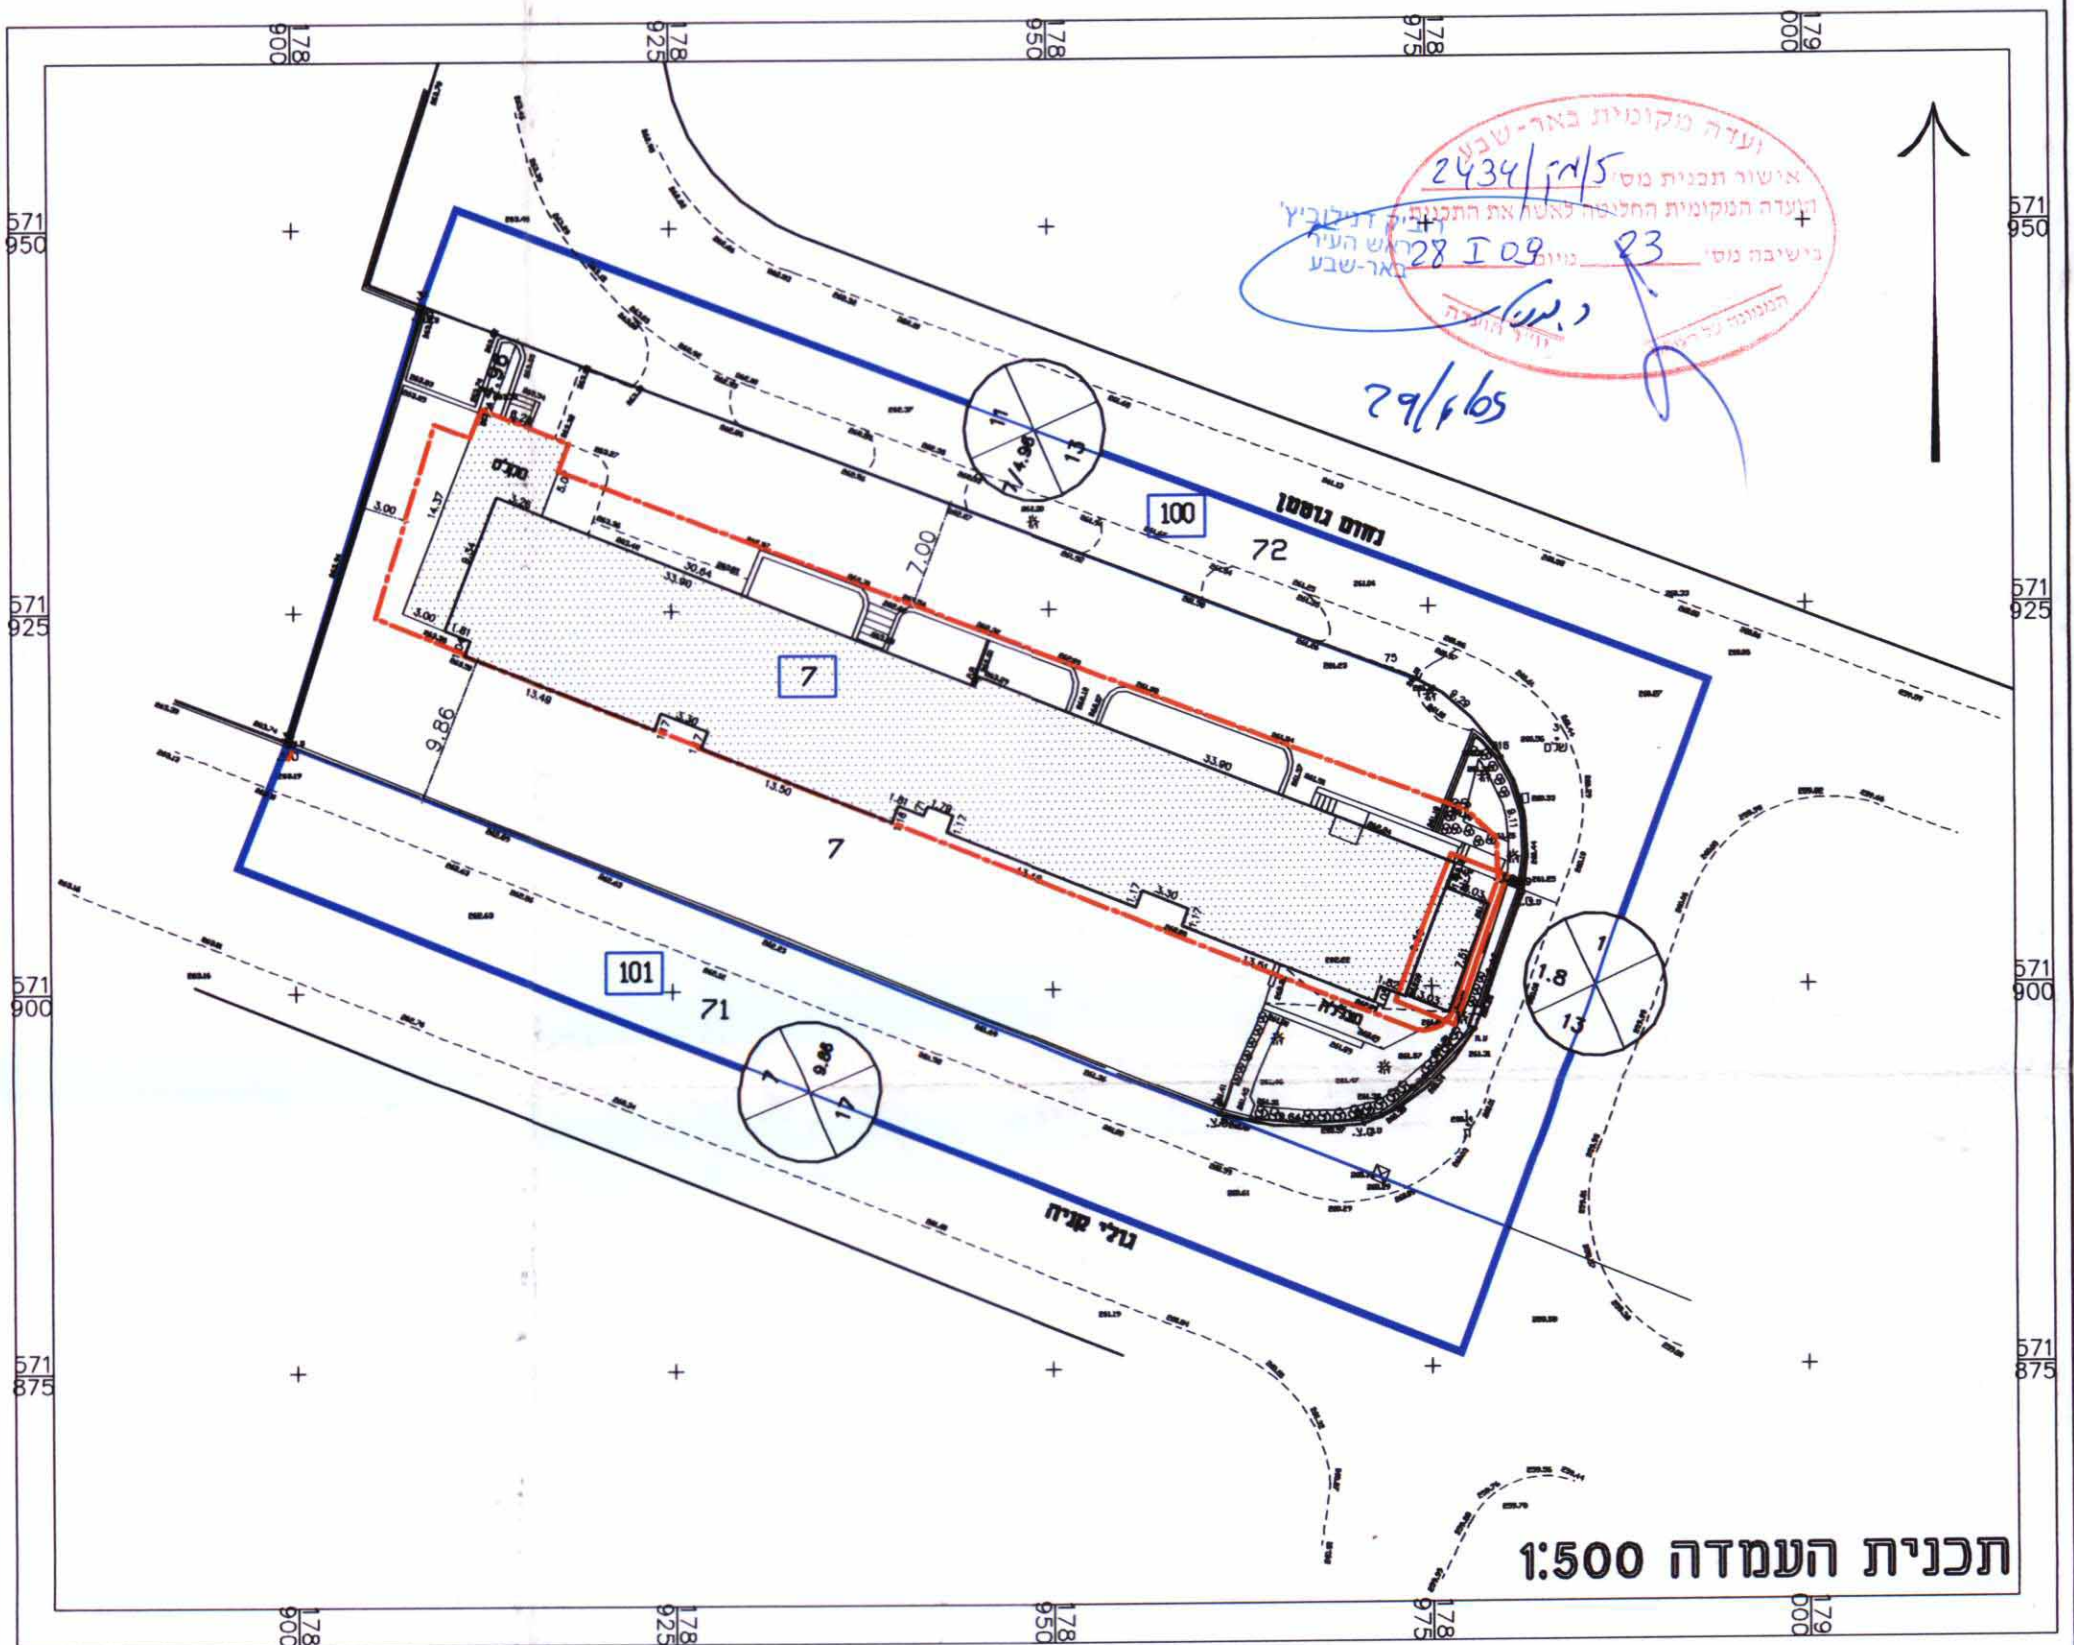

תכנית העמדה 1:500