

נספח בינוי מנחה לתכנית מס' 98/115/03/5 ומחייב מבחינת מיקום התוספות בלבד



משרד הפנים מחוז דרום
חוק התכנון והבניה תשכ"ה 1965
אישור תכנית מס' 98/115/03/5
הועדה המחוזית לתכנון ולבניה החליטה
ביום 12.7.09 לאשר את התכנית
בינהל התכנון י"ר הועדה המחוזית


הודעה על אישור תכנית מס' 98/115/03/5
נורסמה בילקוט הפרסומים מס' 6000
מיום 24.9.09

מגישי התכנית :


חן ציונה -
רח' עין גדי 24/3

פדלון ויטו -
רח' עין גדי 24/1

עורך התכנית:
ליפובצקי נטליה - אדריכלית (מס' רשיון 104717)
שד' רגר 28, בית רסקו 38, ב"ש
טל: 08-6235163, נייד: 054-4474557

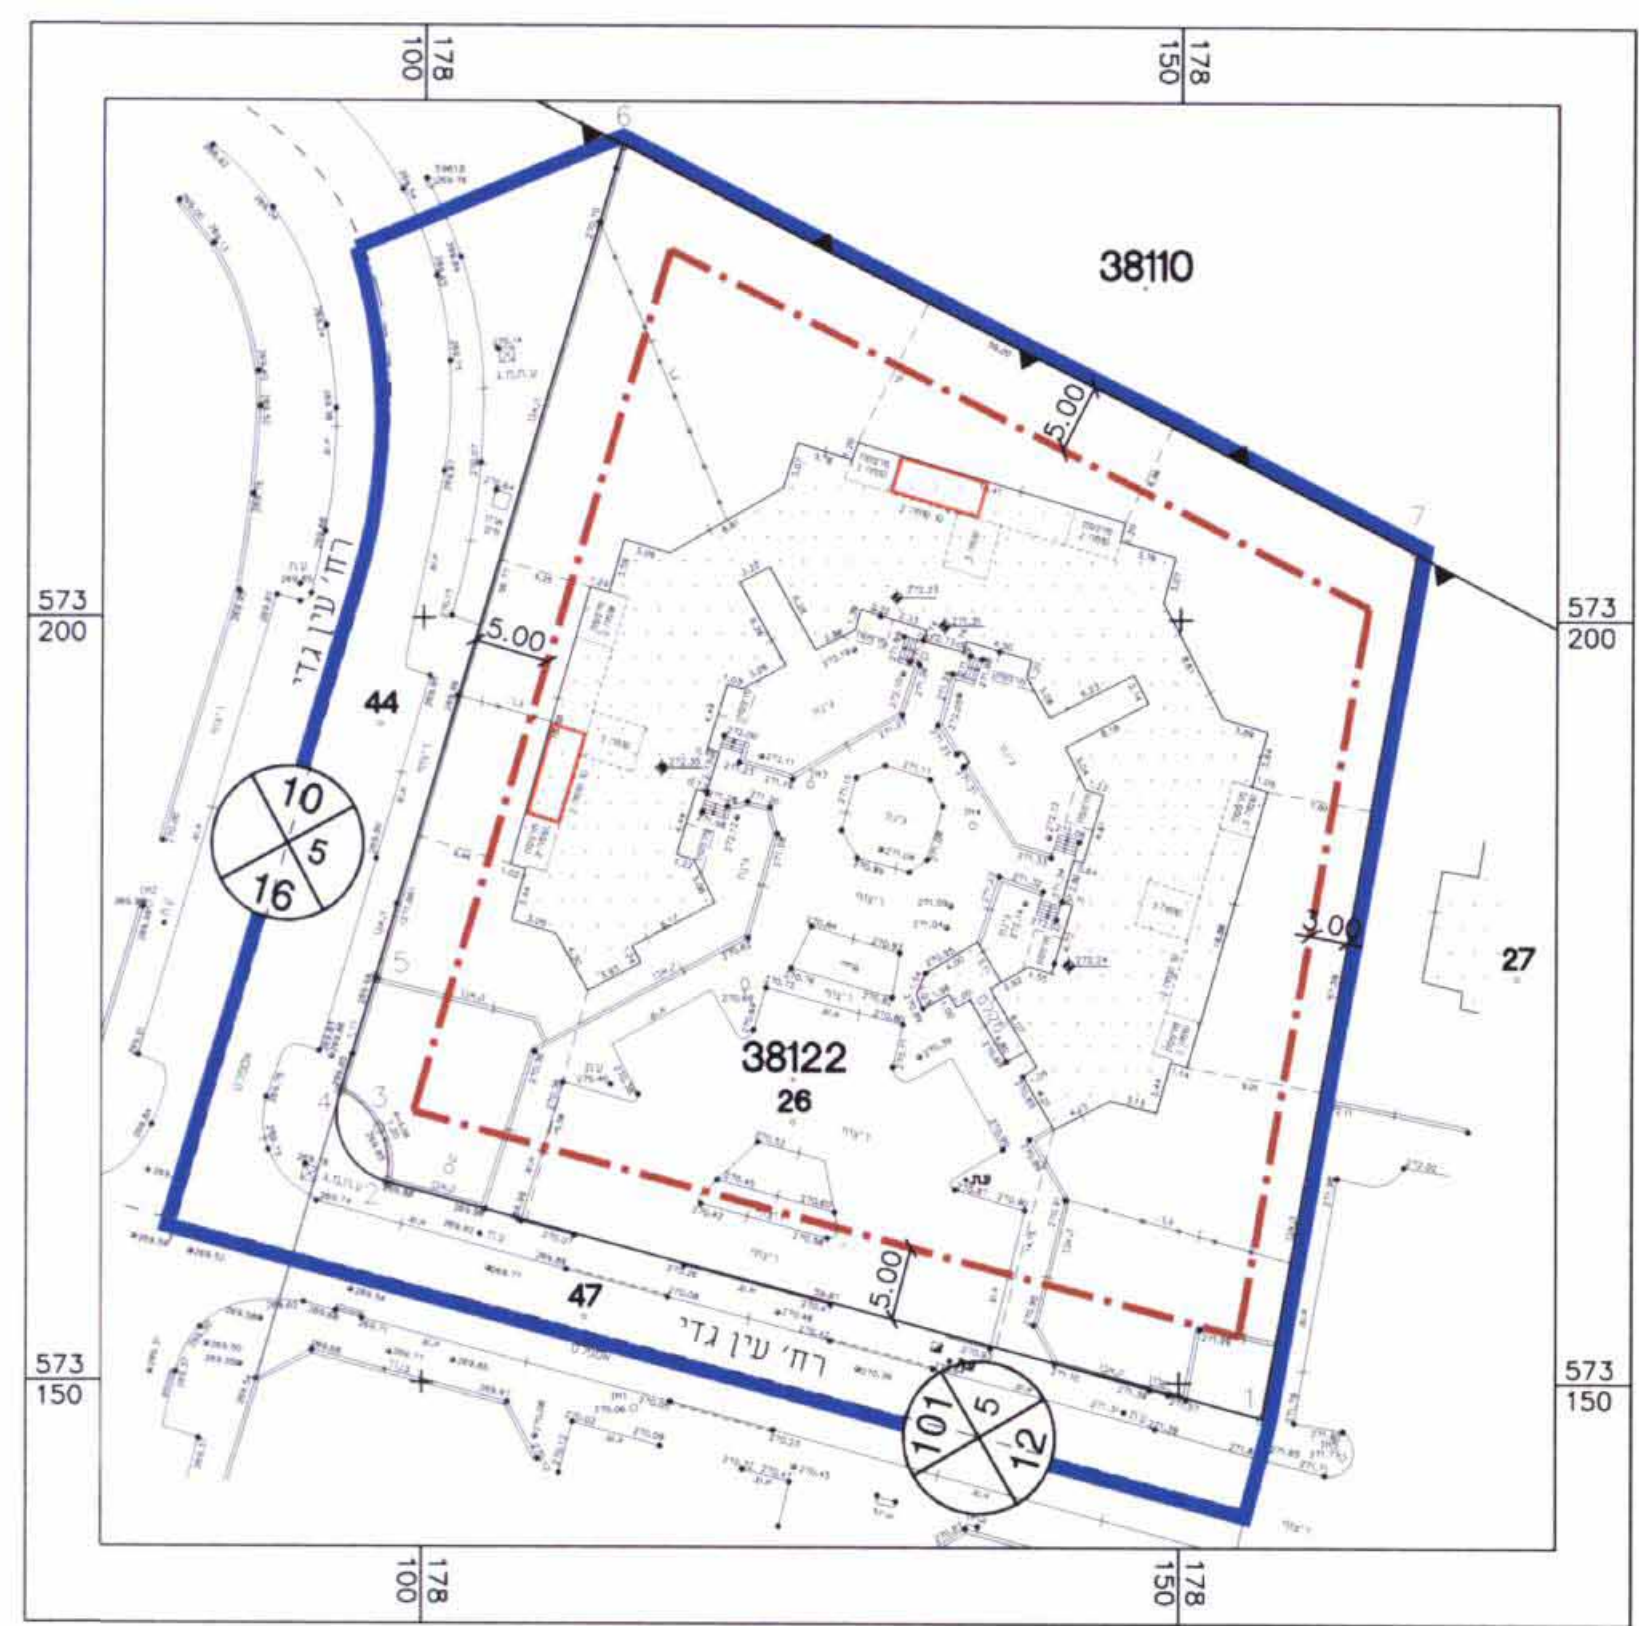

תרשים המגרש 1:500

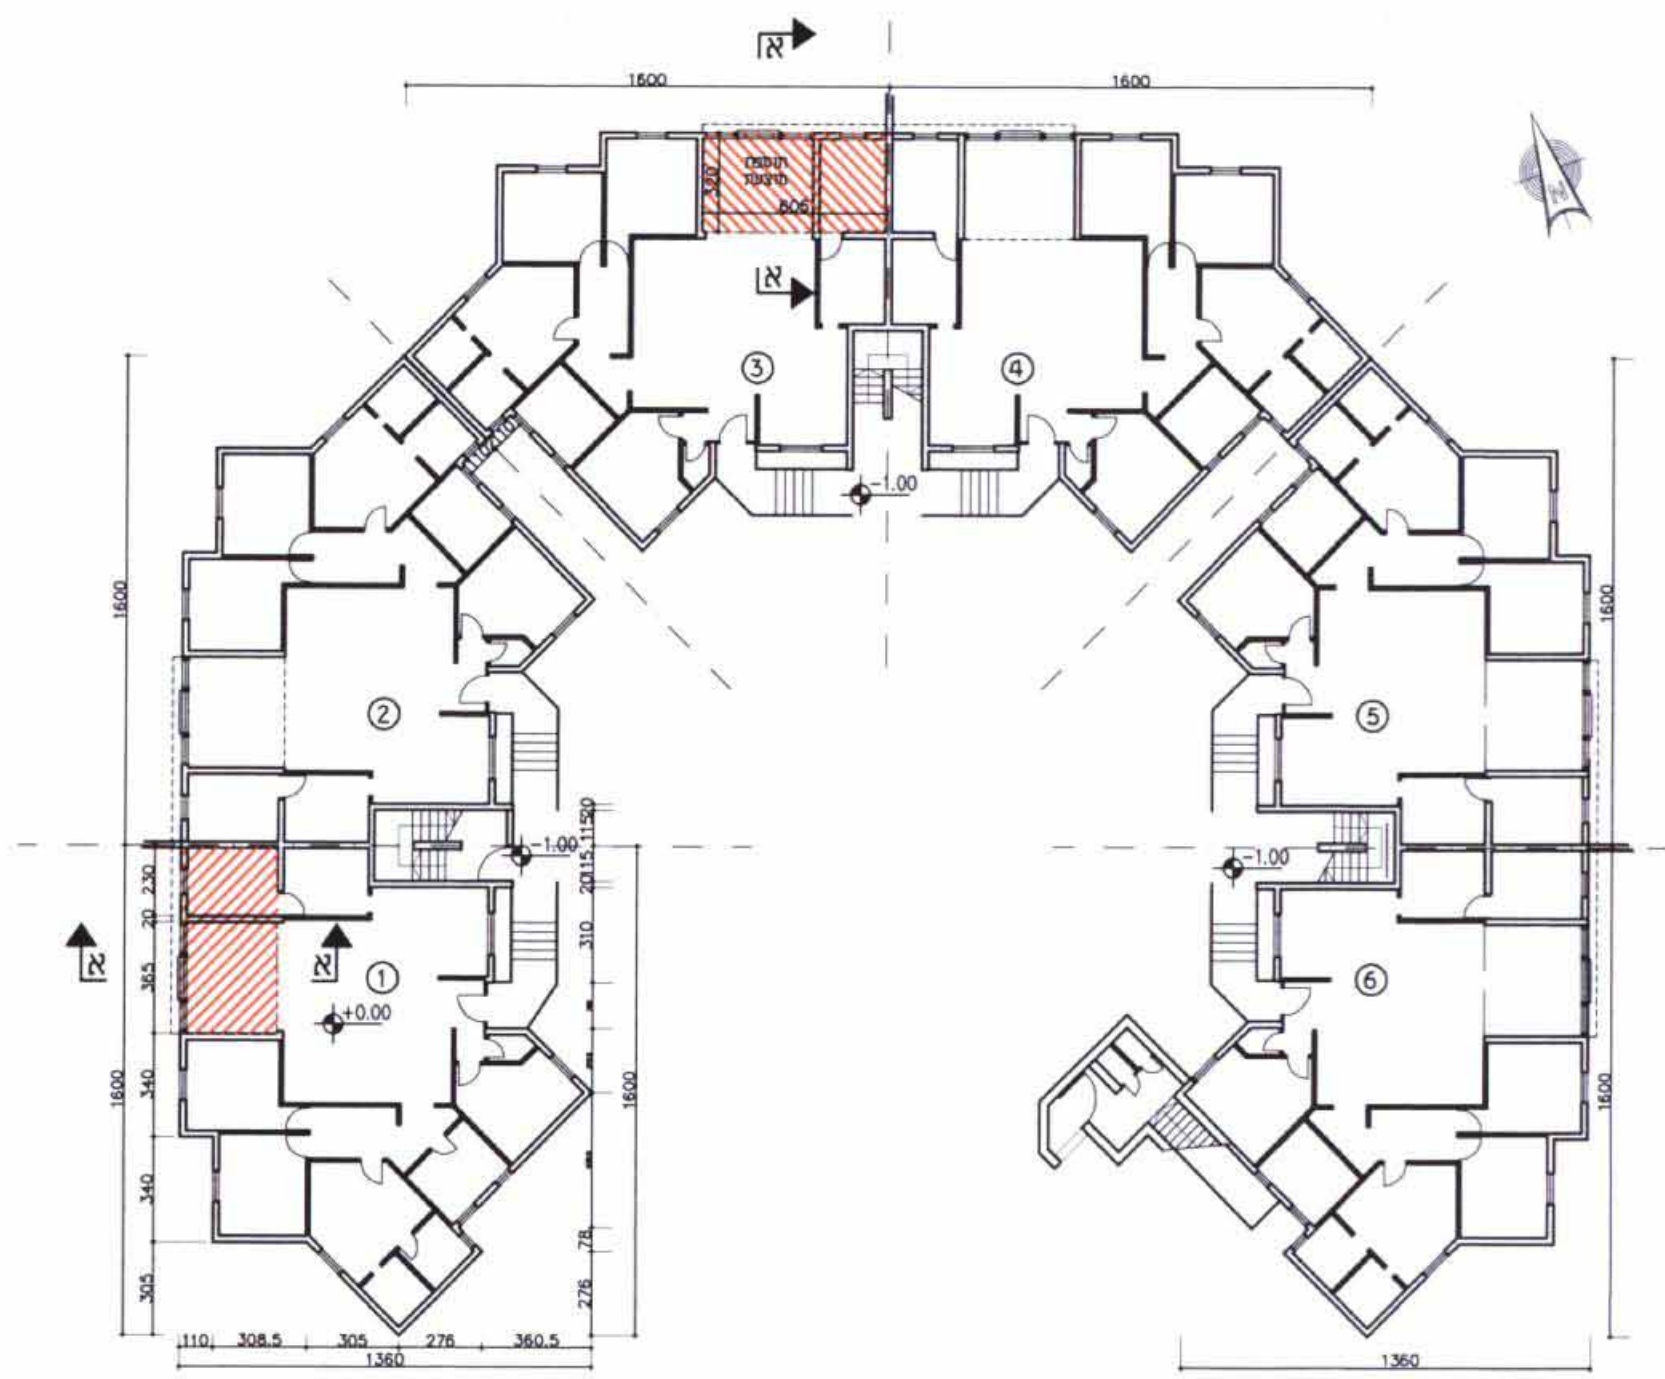


תכנית קומת קרקע
קנ"מ 1:250



חזית מערבית
קנ"מ 1:250



חזית צפונית
קנ"מ 1:250

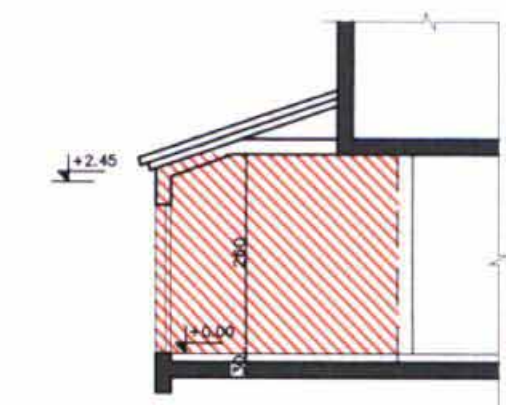

חתך א-א
קנ"מ 1:100

- מקרא:
- גבול המגרש
 - קו בניין
 - בניה חדשה
 - מקום התוספת או שינוי בחזית
 - מס' דירה
 - מספר הדרך
 - קו בניין
 - רוחב הדרך