

תכנית מס' 161/102/03/22

שינויים בזכויות בניה במגרש מס' 46א
ברח' הרב אפרגאן 97א', נתיבות

תכנית מפורטת

נספח בינוי מחייב למקום חניה

אופי התכנית	סמכות ראשית	איחוד וחלוקה
תכנית שמחזיקה ניתן לרצאי התרים או הרשאות	ועדה מחוזית	ללא איחוד וחלוקה

מחזור :
מרחב תכנון מקומי :
רשות מקומית :
שטח התכנית : 0.780 דונם
קנה מידה : 1:200

גושים וחלוקות בתכנית:

גוש	סוג רגוש	חלוקות בשלמותן	חלקי חלוקות
39580	מוסדר	11	61

חותמות מוסד התכנון:


שלב: מילוי תנאים למתן חוקף מהדורה: 1 תאריך: 16/08/2009

שמות וחתימות:


מגיש התכנית	יוזם זור חי 067745596 רמי הרב אפרגאן 97א, נתיבות 08-9944408
בעל הקרקע	מינהל מקרקעי ישראל קרית הממשלה, רח' החסוה 4, ב"ש 08-6263797
חוקר הקרקע	יוזם זור חי 067745596 רמי הרב אפרגאן 97א, נתיבות 08-9944408
עורך התכנית	מיליטרי ישראל אורליס וחנני ערים ש"י מלך חסו 1, ת.ד. 20, קרית עקרון 08-9494400
מודד	לאוניד ציוניאק מודר מסמך רשמי 826 מנהל מדידות גיאולוגיה והנדסה בע"מ בנין בלסק ת.ד. 1456 באר שבע 84114 08-6236255

תאריך עדכון 30.11.2008 חתימה

מס' תעודת: 08-6286074
פסק: 08-6236255
ת.ד. 1456 ב"ש 84114
בית בלסק קוטום 5

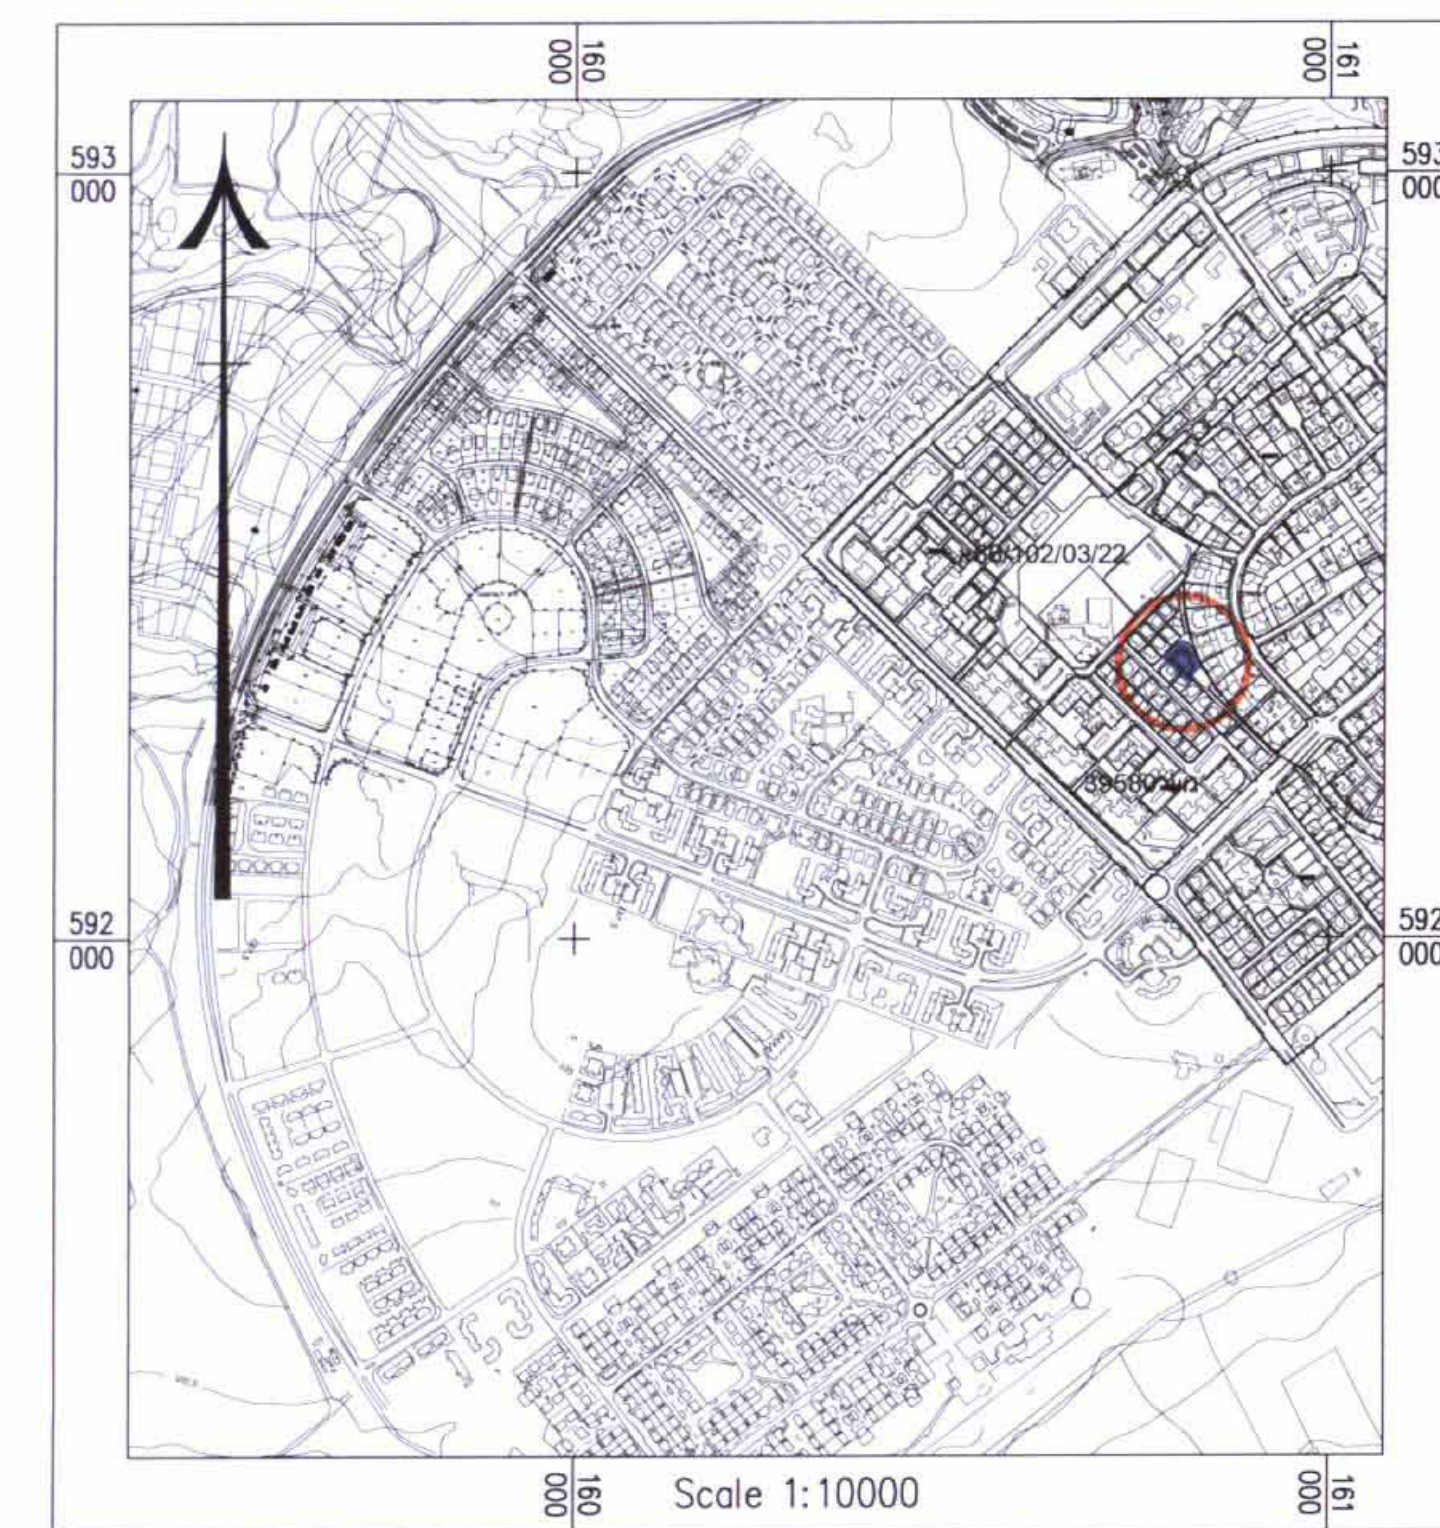


תרשים התמצאות כללית
קנה 1:10,000

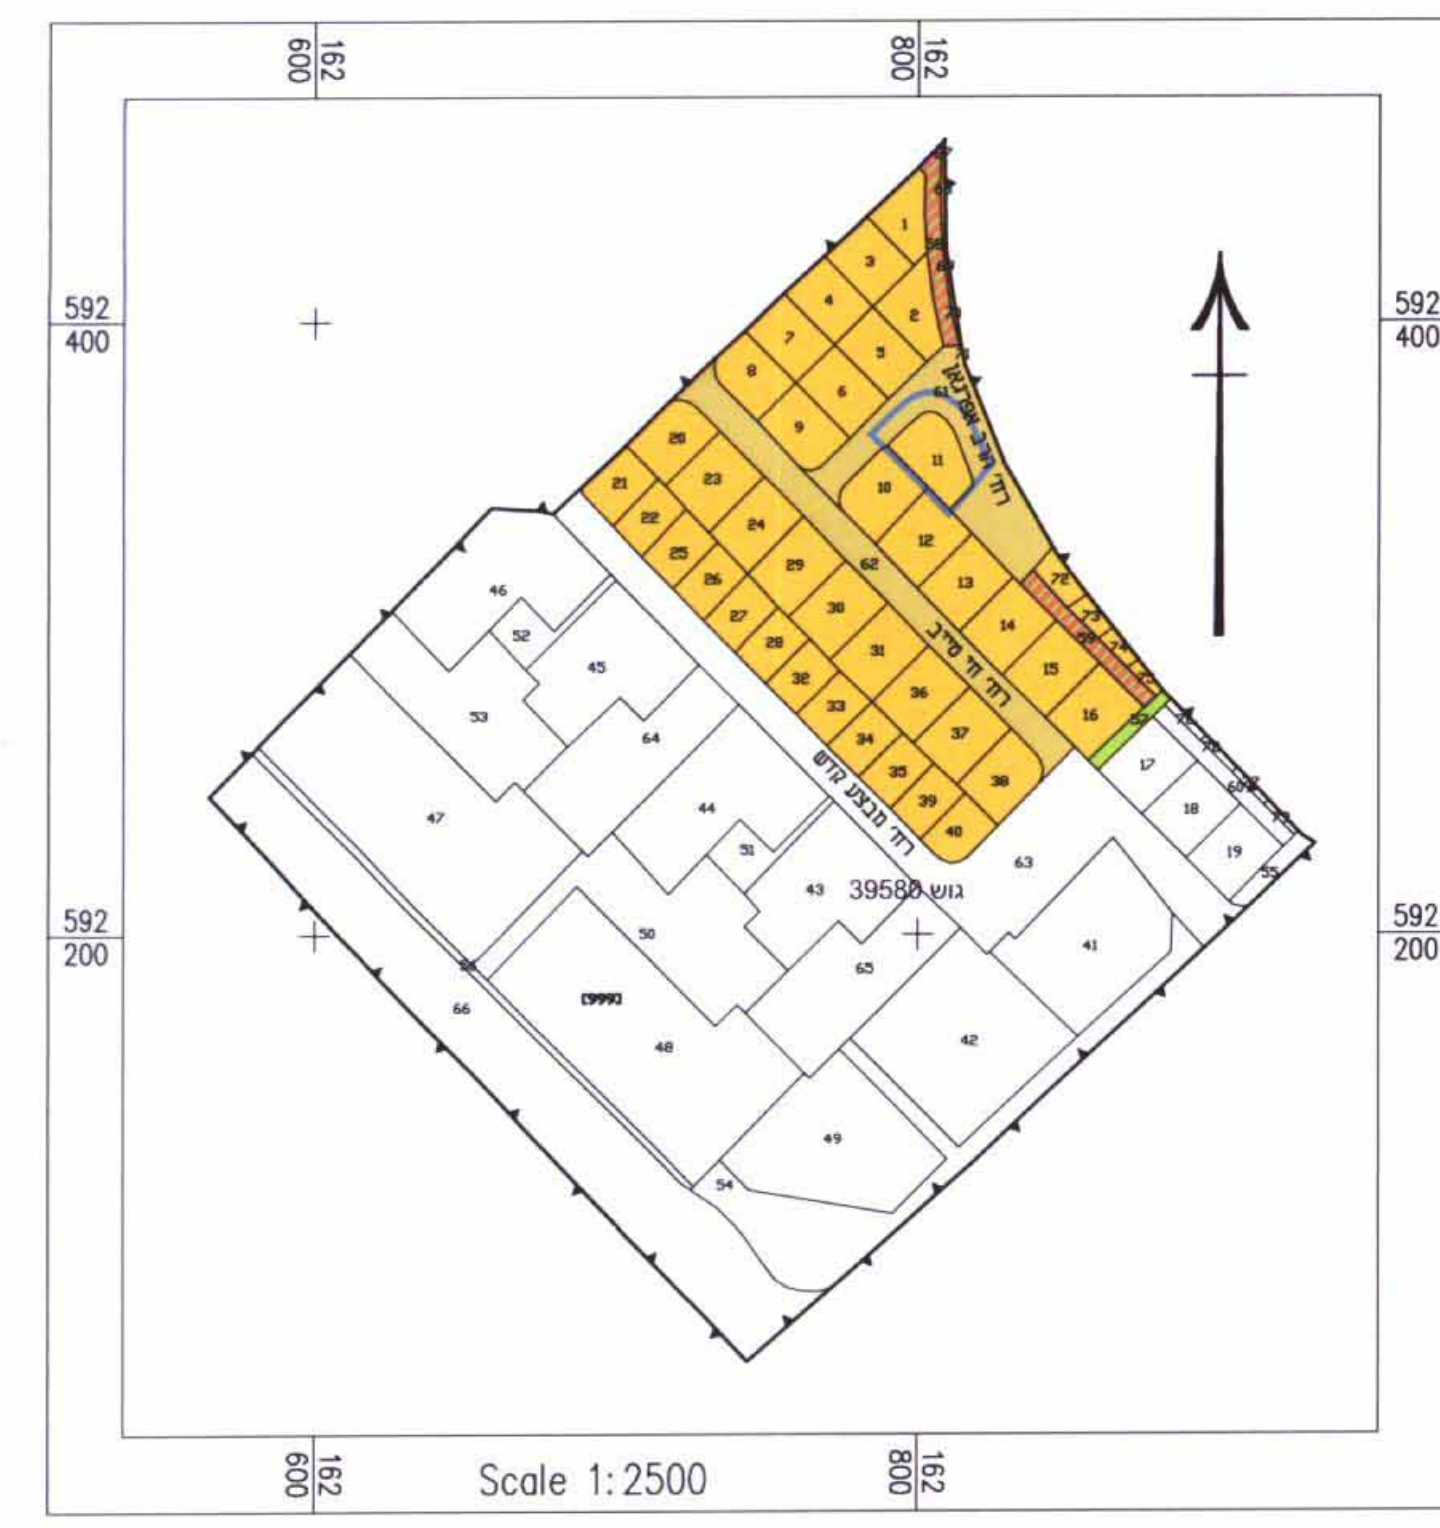


מקרא

- גבול תוכנית
- אזור מגורים *
- דרך קיימת / מאושרת *
- מעבר להולכי רגל עם זכות מעבר לרכב *
- שציפ *


תרשים סביבה קרובה
דפי ת.מ. 161/102/03/22
קנה 1:2,500

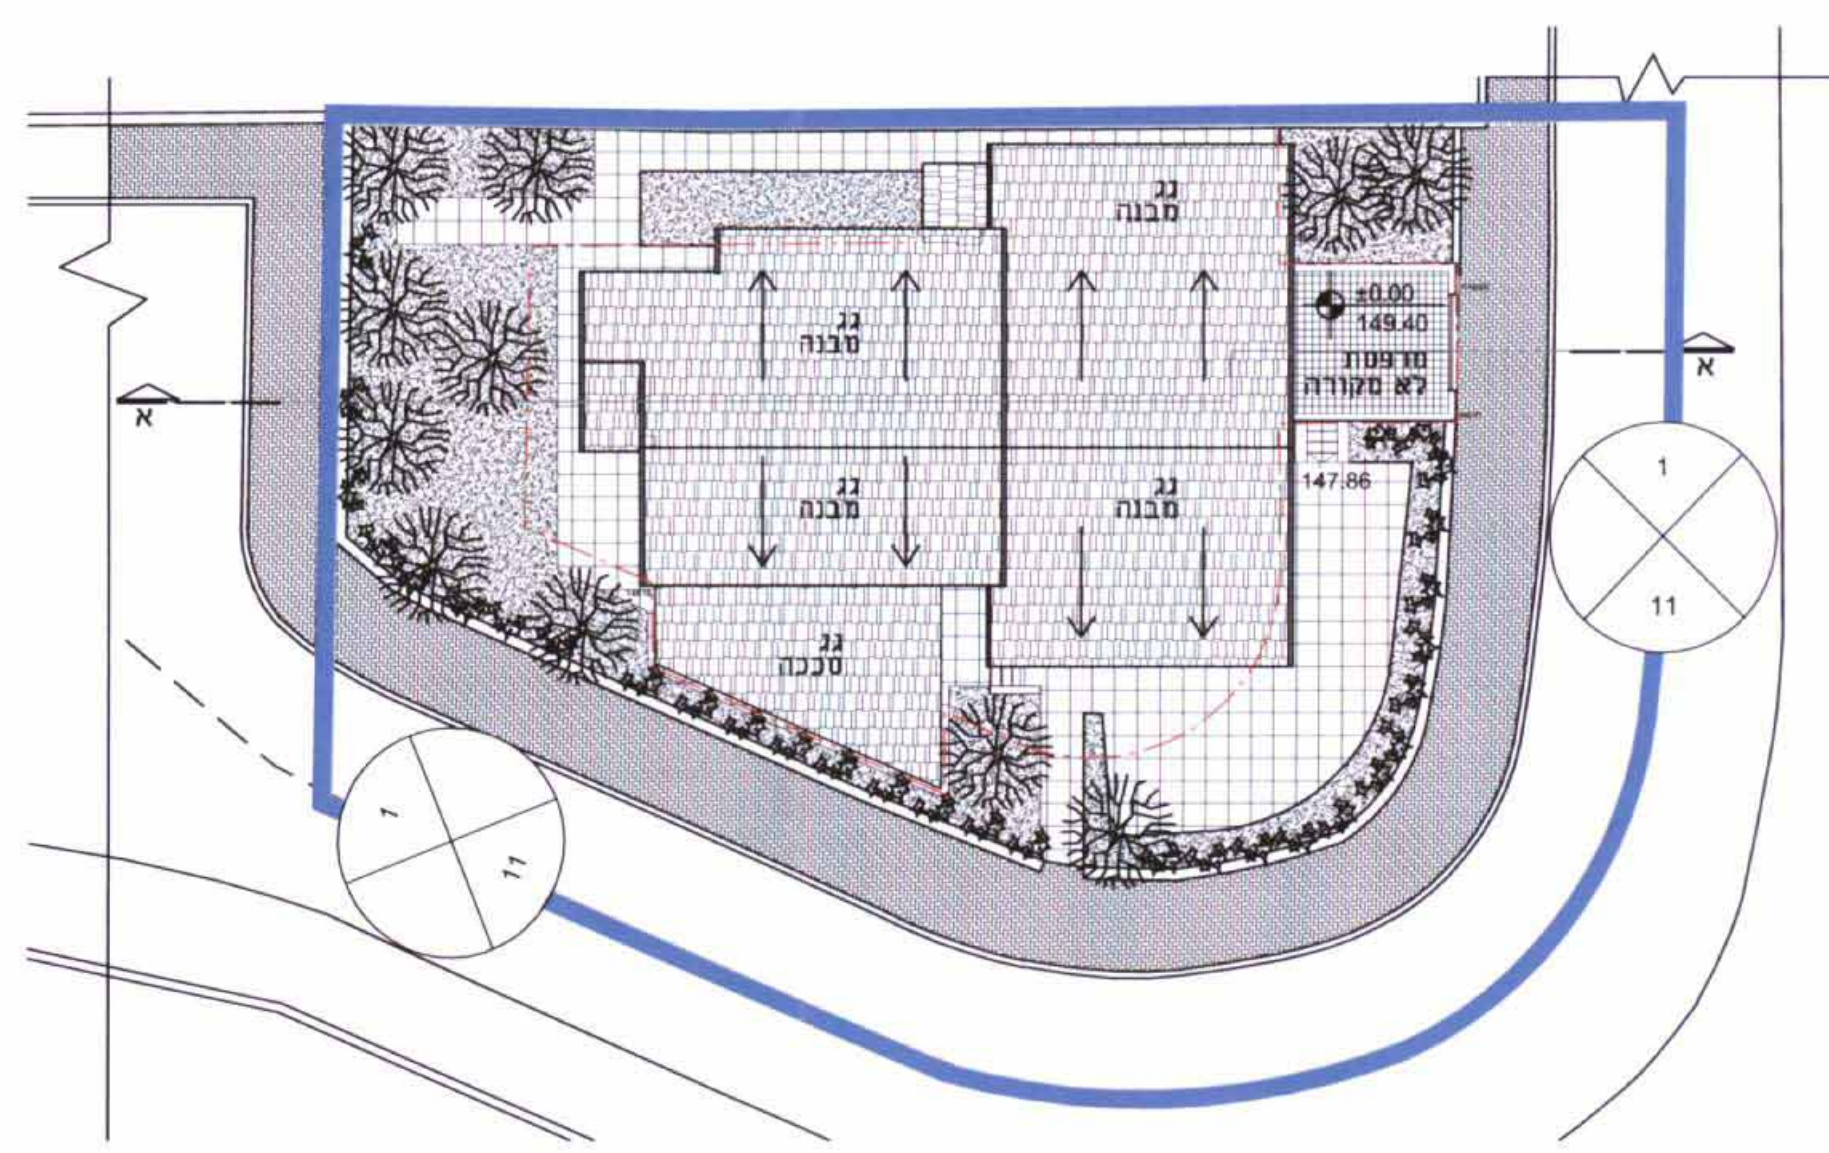

תוכנית גגות
קנה 1:200

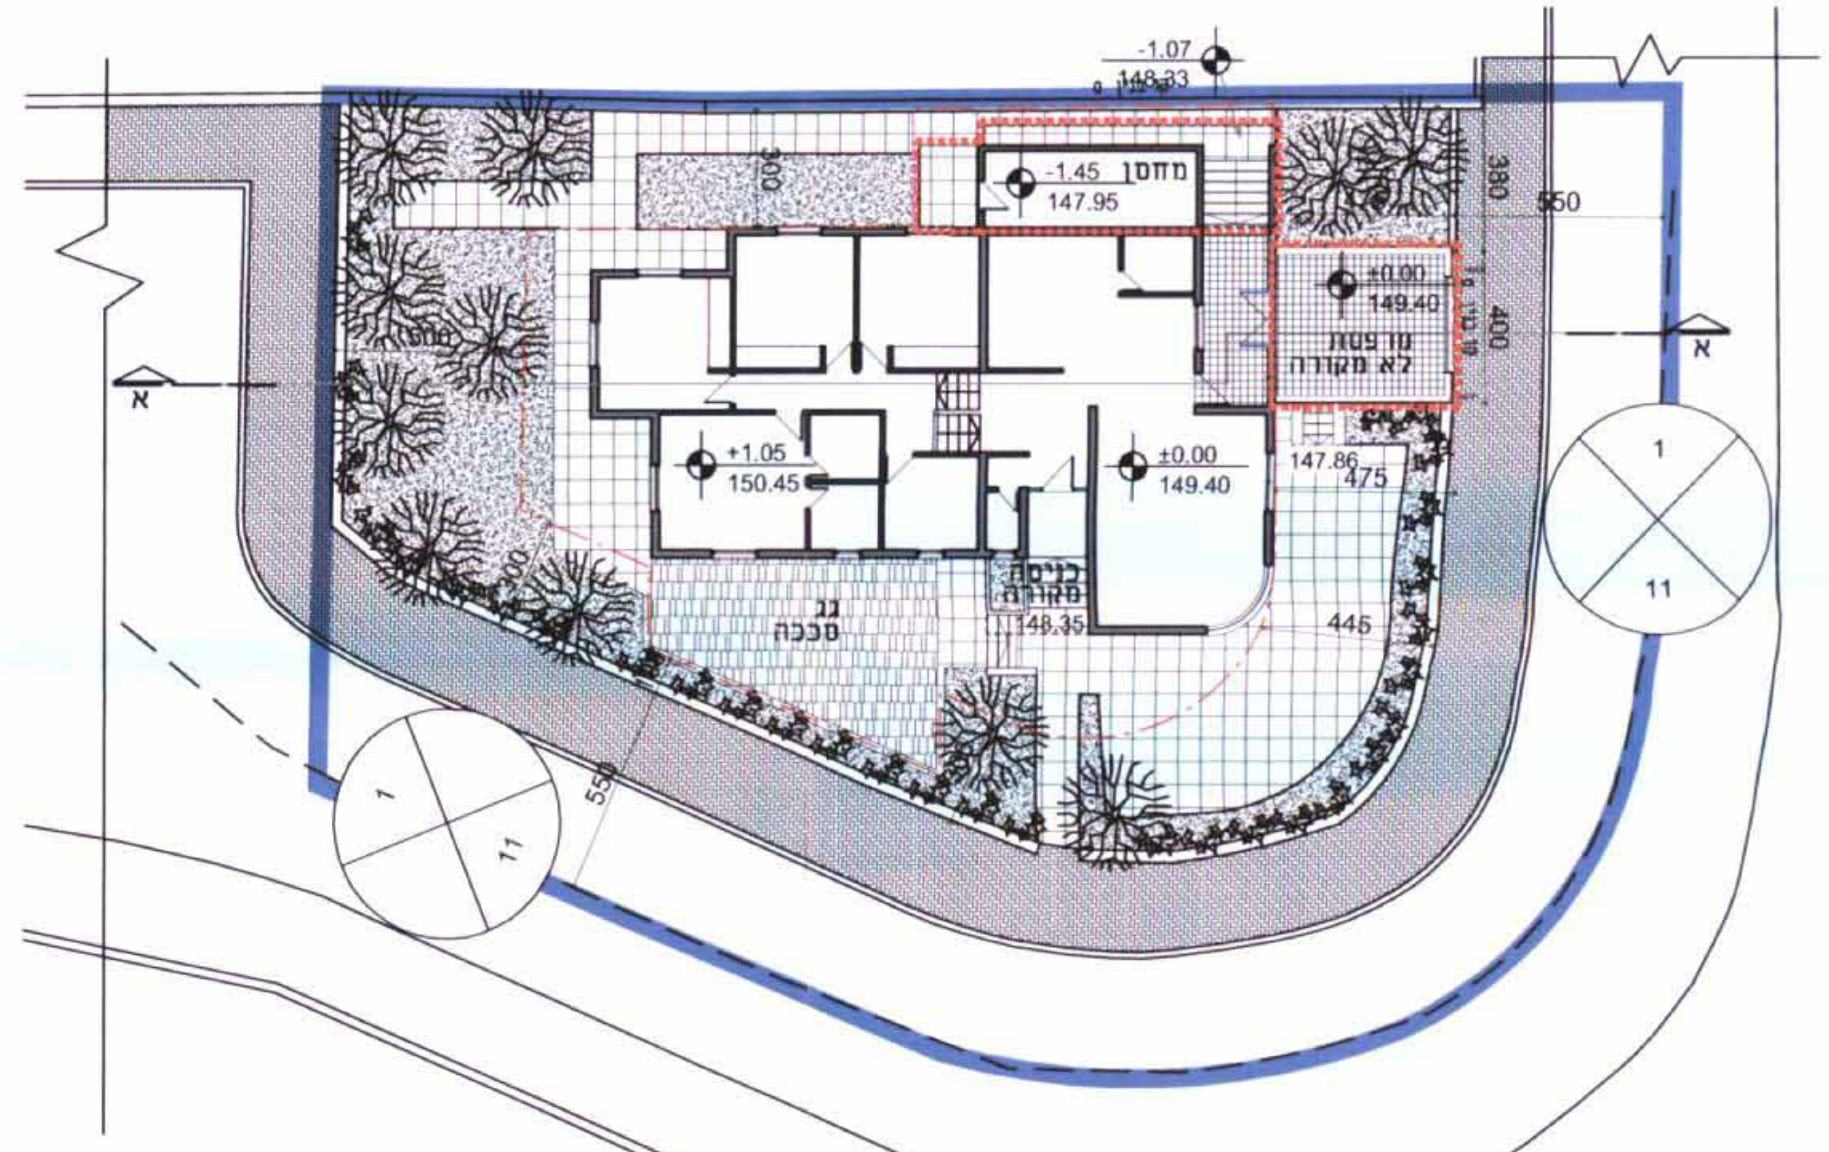

תוכנית מפלס מגורים
קנה 1:200

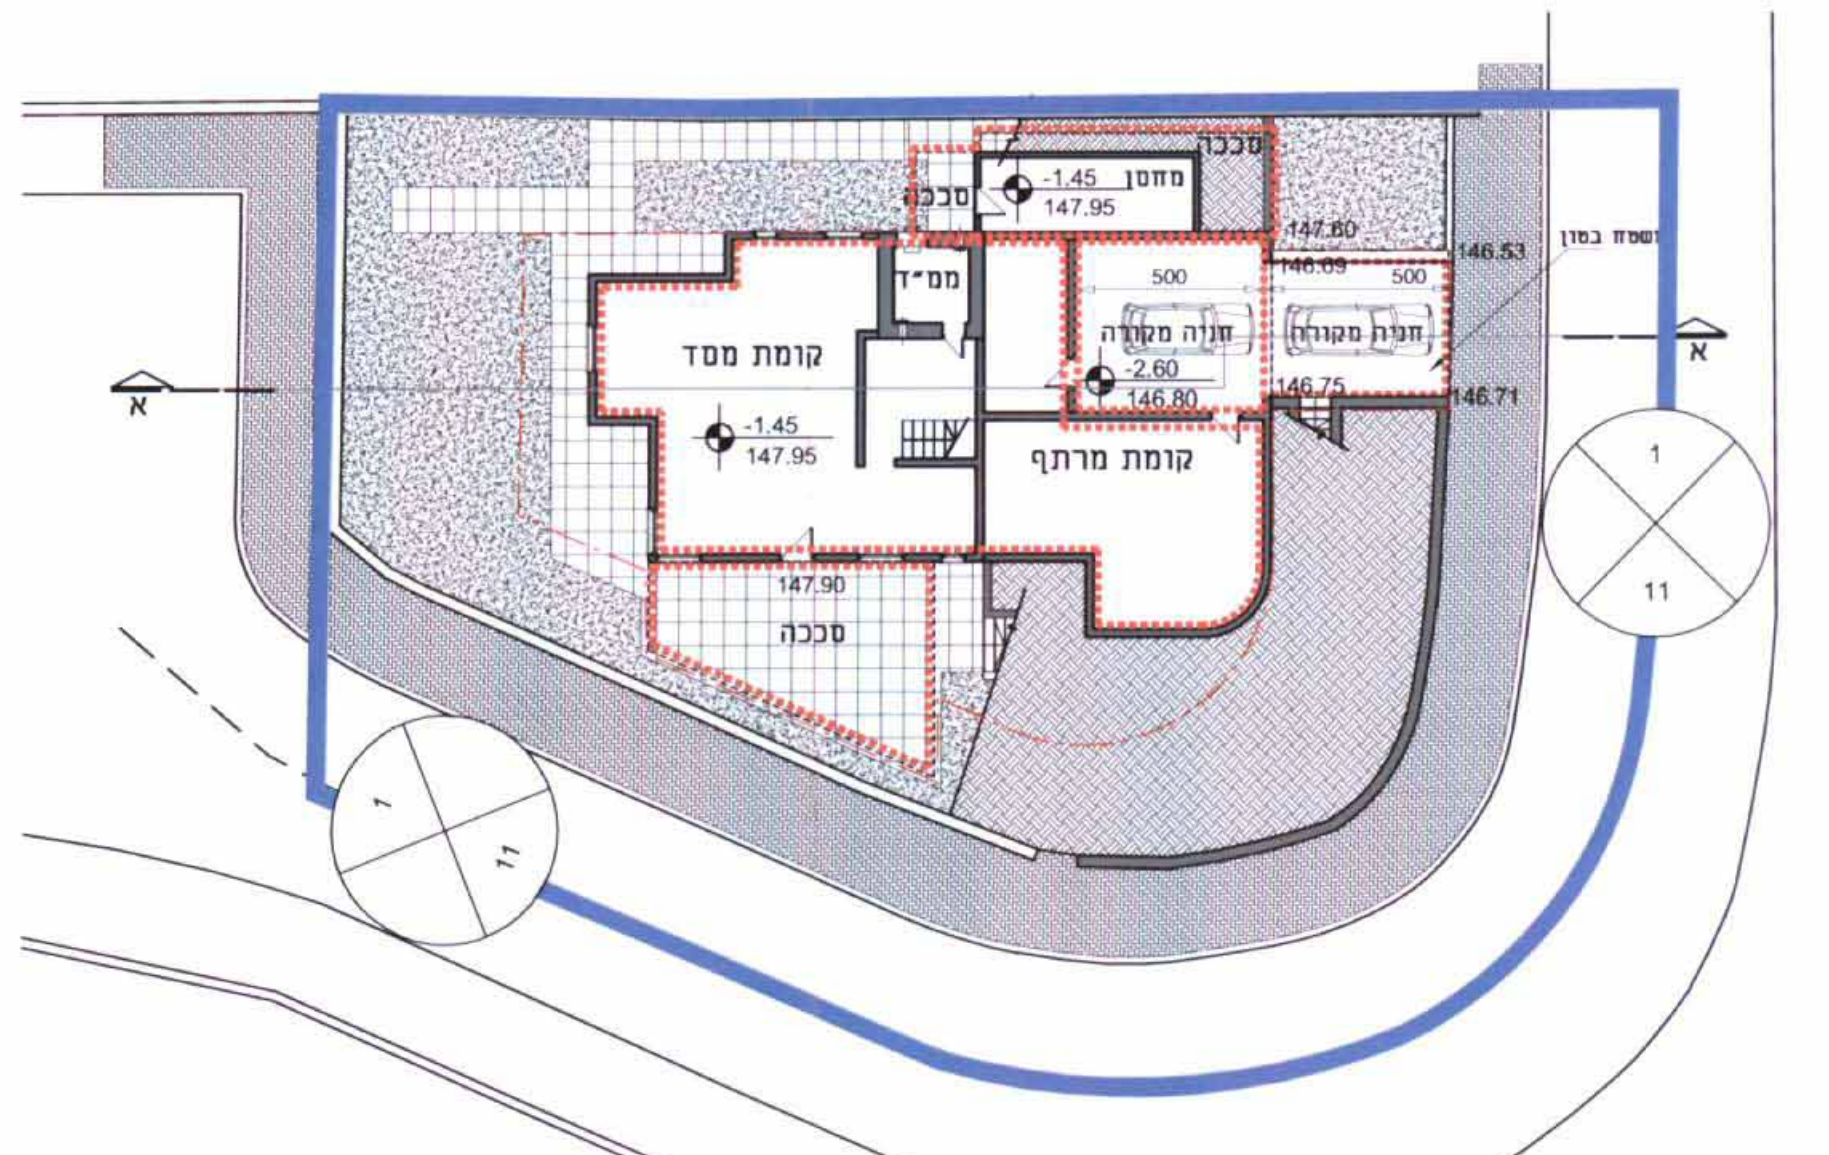


תוכנית מפלס שרות
קנה 1:200



חזית צפון מערבית
קנה 1:200



חזית צפון מזרחית
קנה 1:200

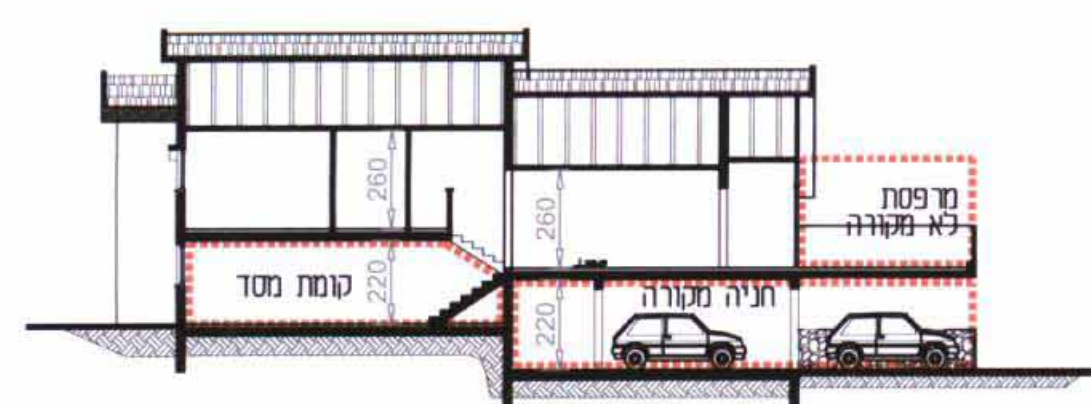

חתך עקרוני
קנה 1:200

מקרא

- גבול תוכנית
- קו בניין
- גבול תא שטח
- שטח מבוקש

- מס. הדרך
- קו בניין
- רוחב הדרך