

נספח בינוי מנחה לתכנית מס' 46/203/03/5 ומחייב מבחינת מיקום התוספות



מגיש התכנית :


קוגן בלה
מגרש 127A
יהושע בר הלל 17, ב"ש




הודעה על אישור תכנית מס' 46/203/03/5
כורסמת בילקוט הפרסומים מס' 6036
מיום 24/12/09

עורך התכנית:

אדריכלית - נטליה ליפובצקי
טל: 08-6235163, נייד: 054-4474557

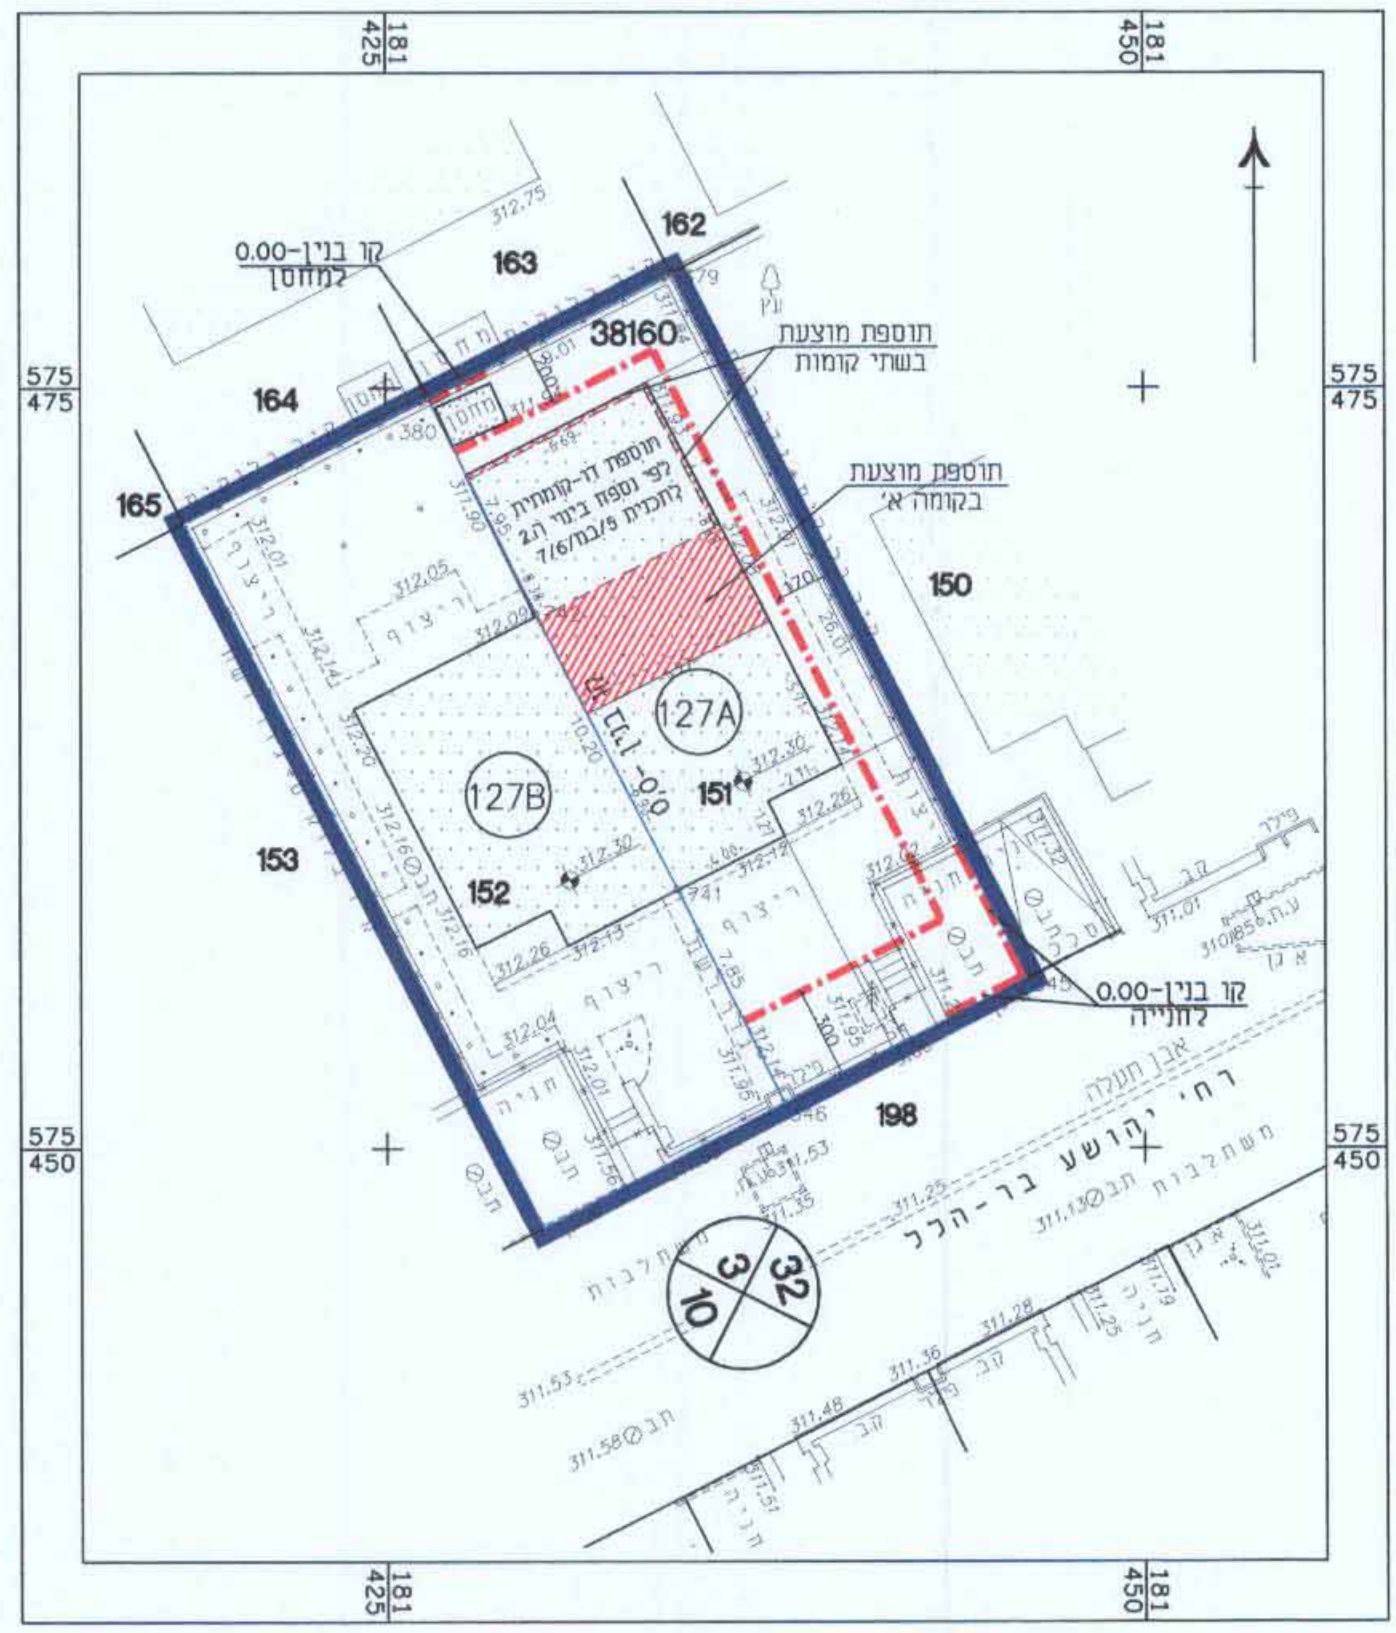


תרשים המגרש 1:250

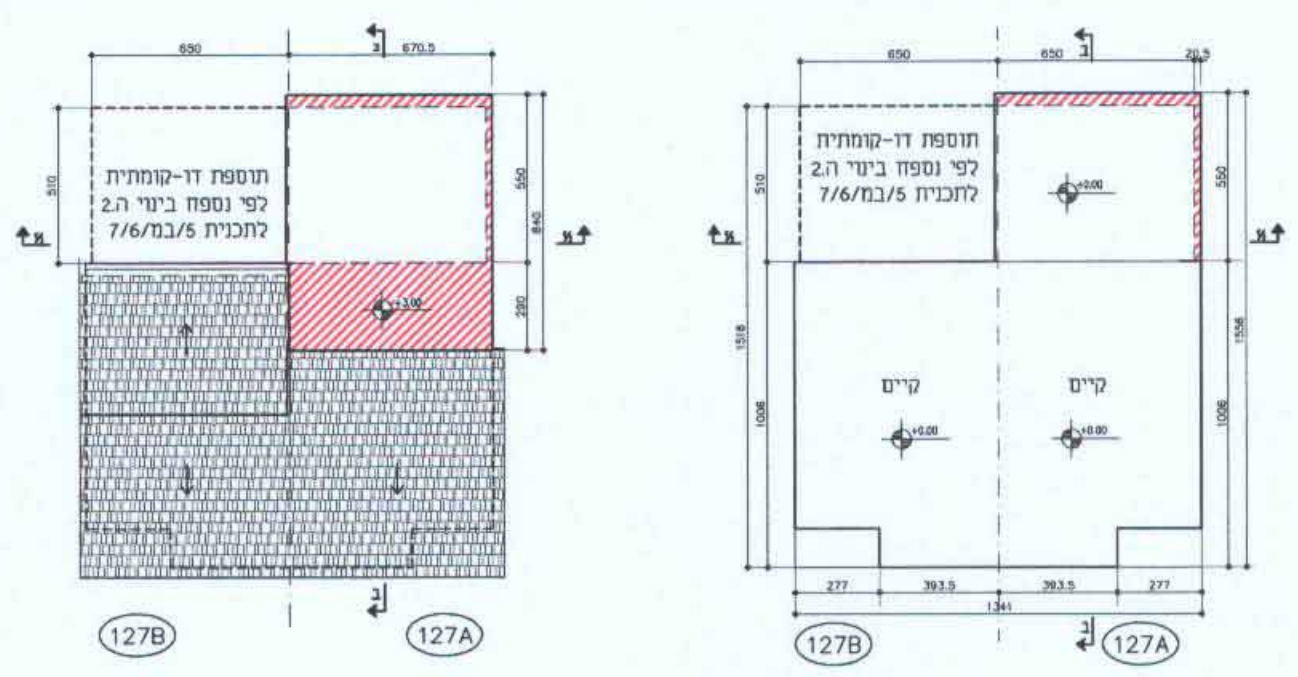

תכנית קומה א' 1:250


תכנית קומת קרקע 1:250

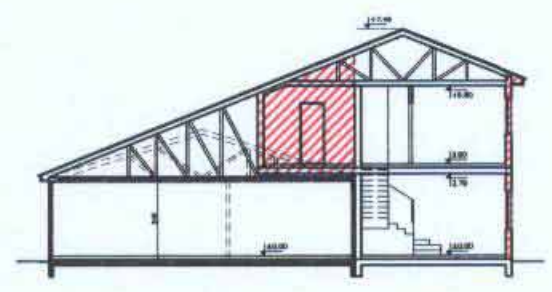


חתך ב-ב 1:250



חתך א-א 1:250

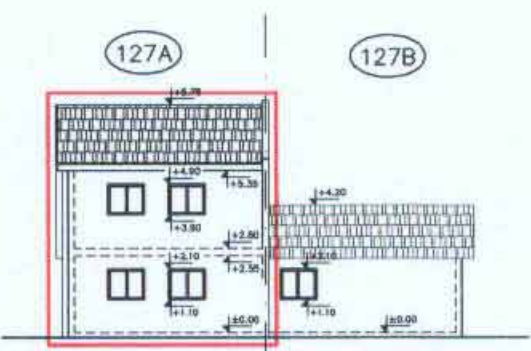

חזית דרום-מזרחית 1:250

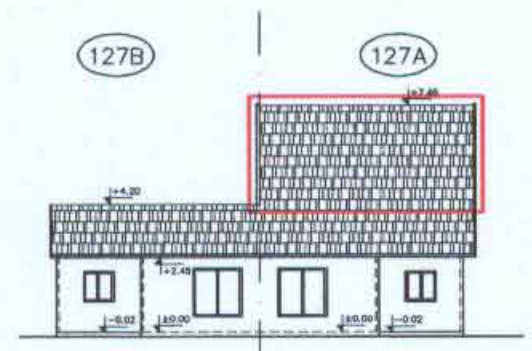

חזית צפון-מערבית 1:250



חזית צפון-מזרחית 1:250

- מקרא:
- קו בנין
 - גבול תכנית
 - בניה קיימת
 - בניה חדשה
 - בניה קיימת
 - מקום התוספת