

לדפוס
משרד הפנים
30.12.2009

נספח בינוי מנחה ומחייב
לעינין גודל ומיקום התוספות

משרד הפנים
חוק התכנון והבניה
17/209/03/5
1065
אישור התכנון
הועדה המקומית לתכנון ולבניה
יום 8/12/10

לתכנית מס' 17/209/03/5
למגרשים 143A, 143B

מגישי התכנית:

מגרש 143A

כהן זדה וויצמן, רח. ברכה חבס 4, רח' אנדה עמיד 2, באר-שבע, טל 08-6422265


כהן זדה דינה, רח' ברכה חבס 4, רח' אנדה עמיד 2, באר-שבע, טל 08-6422265

עורך התכנית:

מירון סורין
אדריכל
33768
יחידה הנחתום
סניף שבע

אדריכל מירון סורין
יחידה הנחתום 4 ב'ש
08-6232703 מס' רשיון 33768


מקרא:

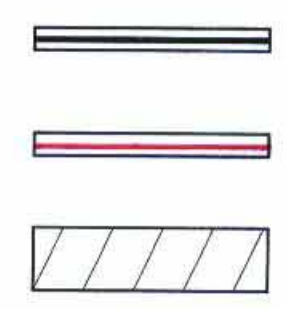


בניה קיימת

בנייה חדשה


תוספת בנייה

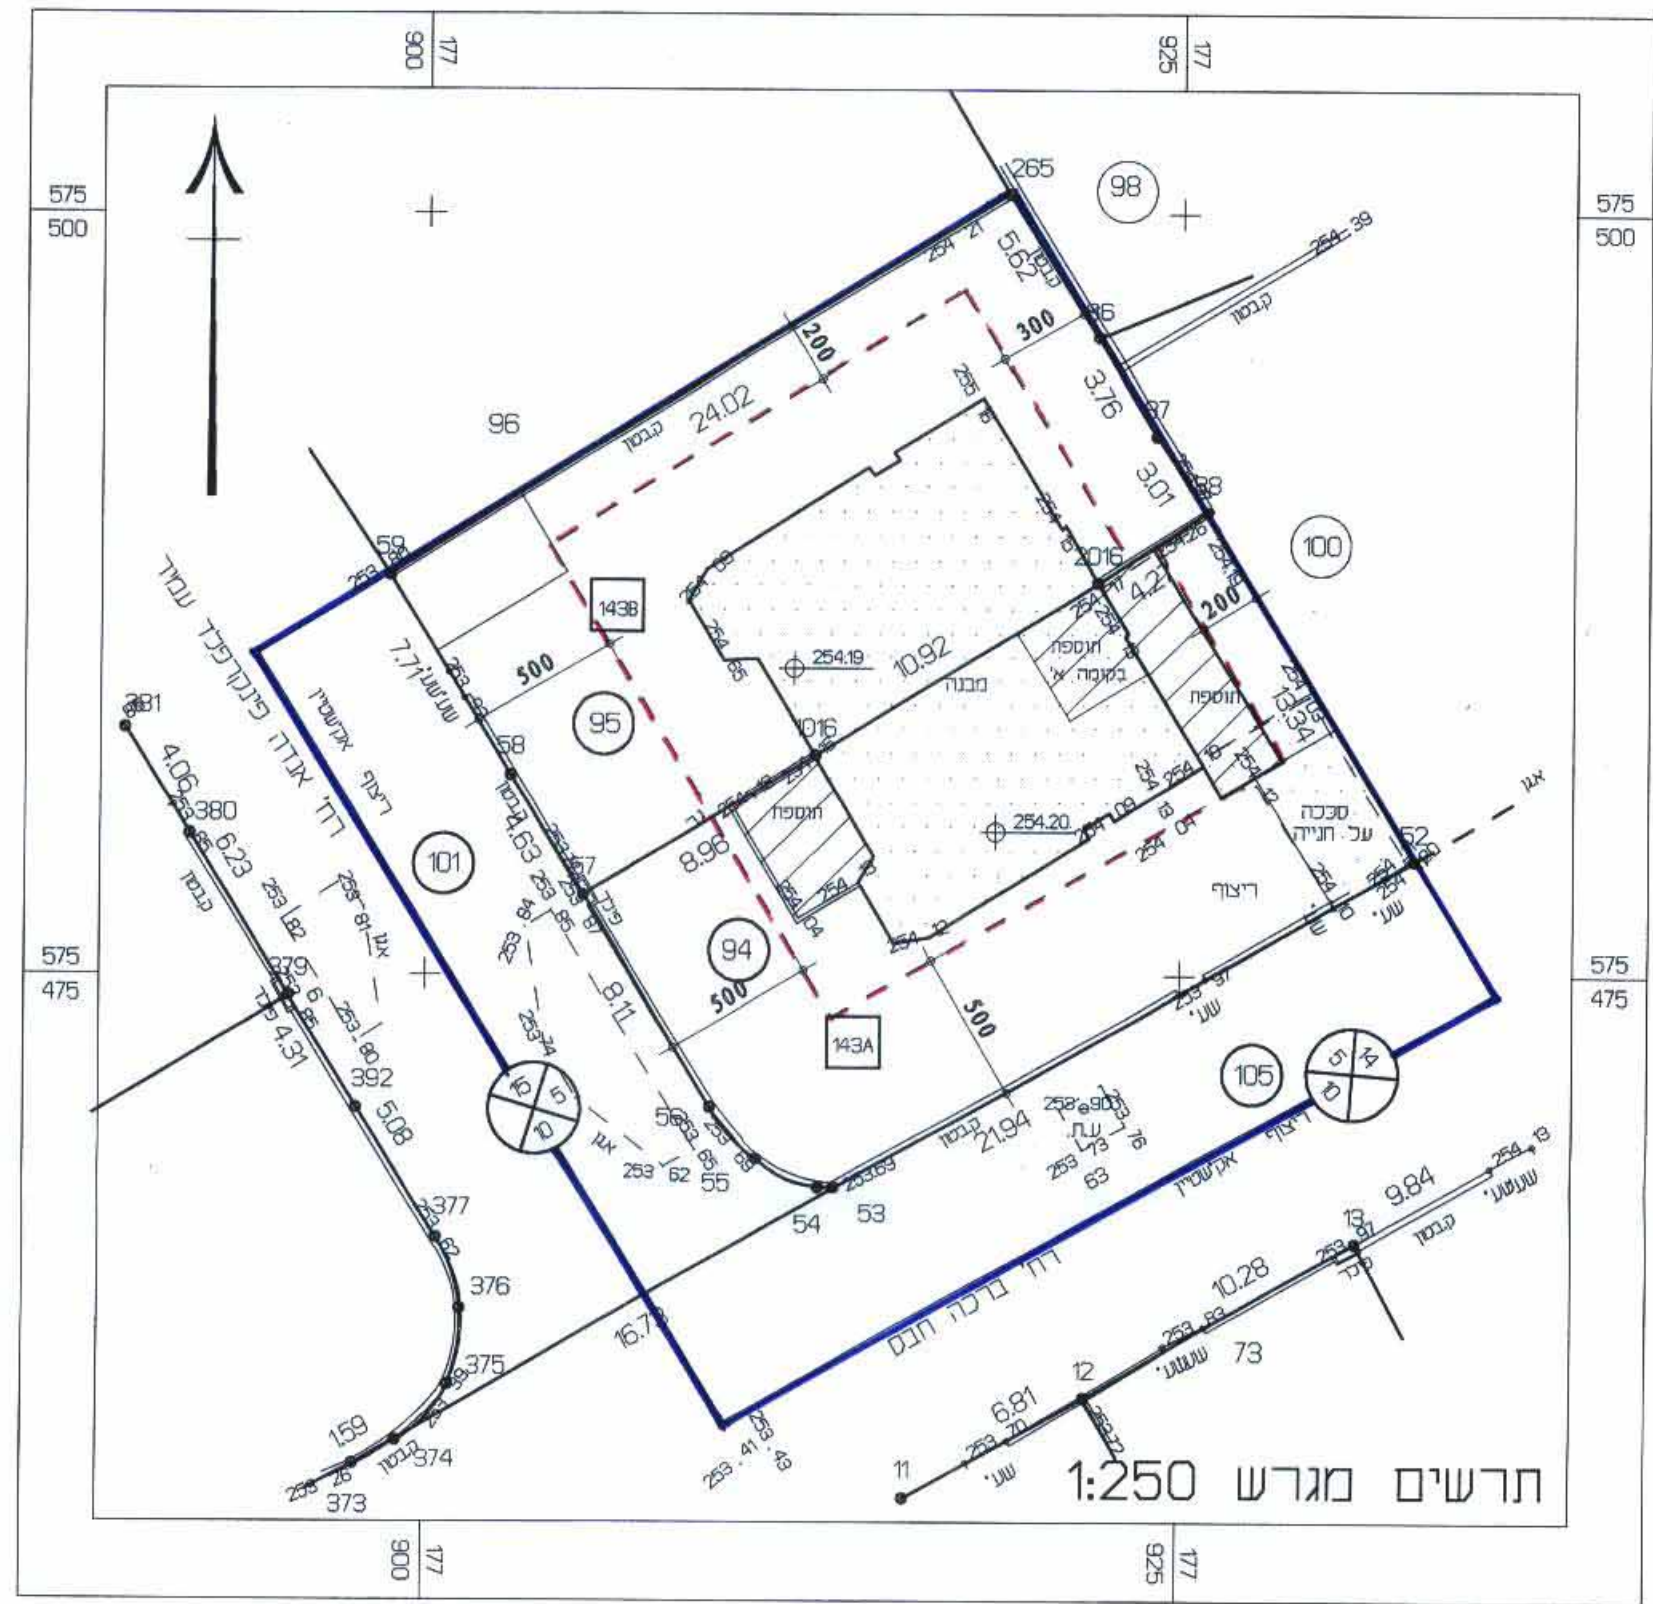

תרשים מגרש 1:250

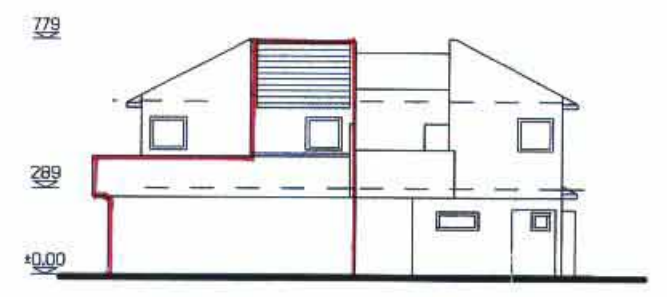

חזית צפון-מזרחית 1:250

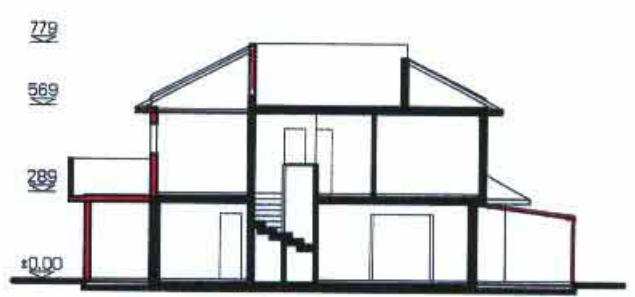


חזית דרום-מזרחית 1:250




חזית דרום-מערבית 1:250




חזית דרום-מערבית 1:250

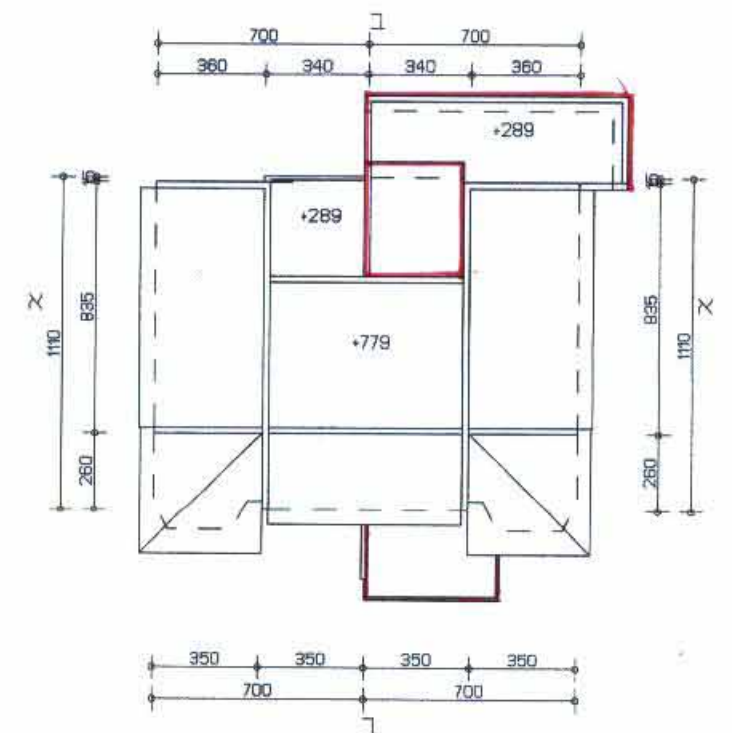

תכנית גג 1:250

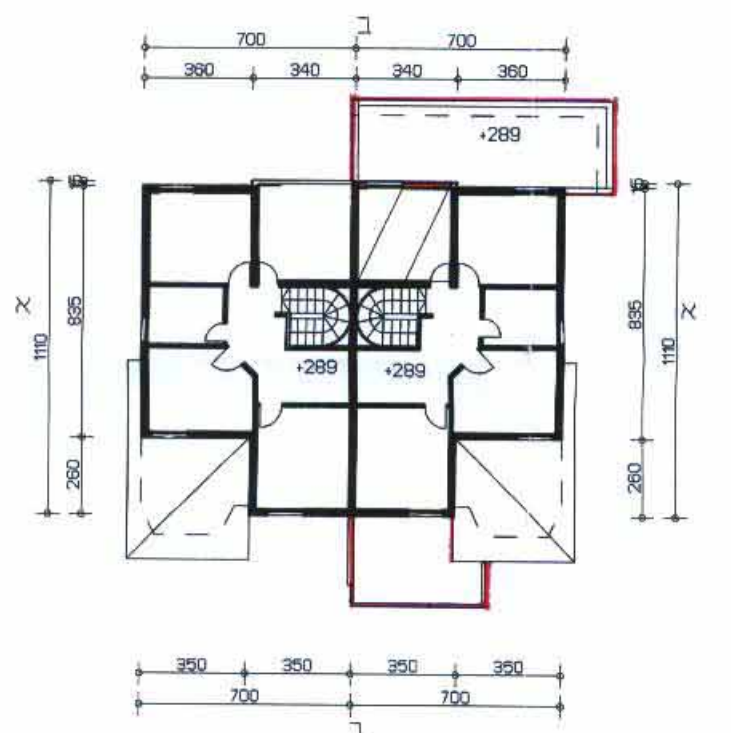

תכנית ק.א. 1:250

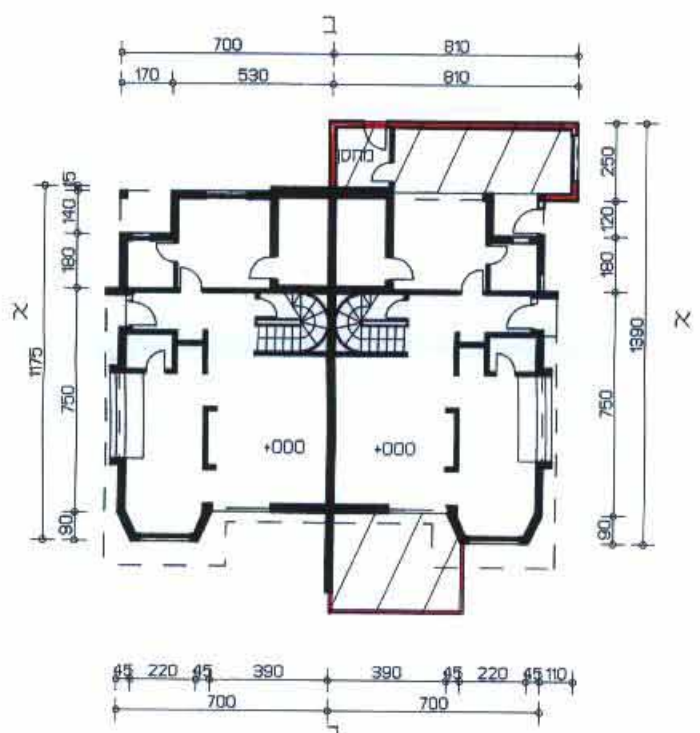

תכנית ק.ק. 1:250