

תאריך		תפוצה
29.3.05		

עדכון לפי סיכום מסי- אריאלה	11.11.09
עדכון לפי הערות מחוזית	27.7.09
עדכון הסדרי תענה	17.6.09
חתימה ע"פ קו"י בנין דרך 222	5-8-07

מקרא

- גבול גוש
- גבול התכנית
- בנין חדש
- סככה
- מסחור
- תחנת תדלוק ושדותי דרך
- קו בנין

הצפון

לשירת התכנון המחוזית: משרד הפנים-מחוז דרום
2.8.07.2010

אין להקבל מחכמים בנייה

שלב	תאריך	חתימה
לעיון	29-3-05	
לאישור		
למכרז		
לביצוע		

את-1

תאריך עדכון: 12.7.10

קו"י: 1:1250 1:500

נספח בנייה ופיתוח מנחה לתכנית מס' 20\302\02\7

המזמין: קבוץ צאלים	מלומד: צומת צאלים
פרויקט: צאלים - מתחם שרותי דרך	

המבצע אחראי לבדיקת התוכנית וההאמת במקום. על המבצע לבקר את כל המידות ולהודיע לתכנון לפי הביצוע על כל שעות או אי-ההאמה אין לקבוע חידוש ע"י מדידה בשטחים.


אין לעשות כל שימוש בתכנית זו או ברעיונות הגלומים בה ללא אישור בכתיב מהתכנון.

תכנון: אסף קושטן	תמום: אדריכלות
שרטוט: מרב בן טן	תאריך מקור: 29-3-05
ביקורת: מסי עבודת	03-0627
קובץ: P\archi\k03-0627\binuy-last-3	


א.ב.תכנון

אדריכלות, ייעוץ והנדסה
 דוד פת מהר, 26267
 מ"י איכילופים
 09-9237700, 03-9237777
 E-mail: techon@abt.co.il

IQCC
 איכות ותקן

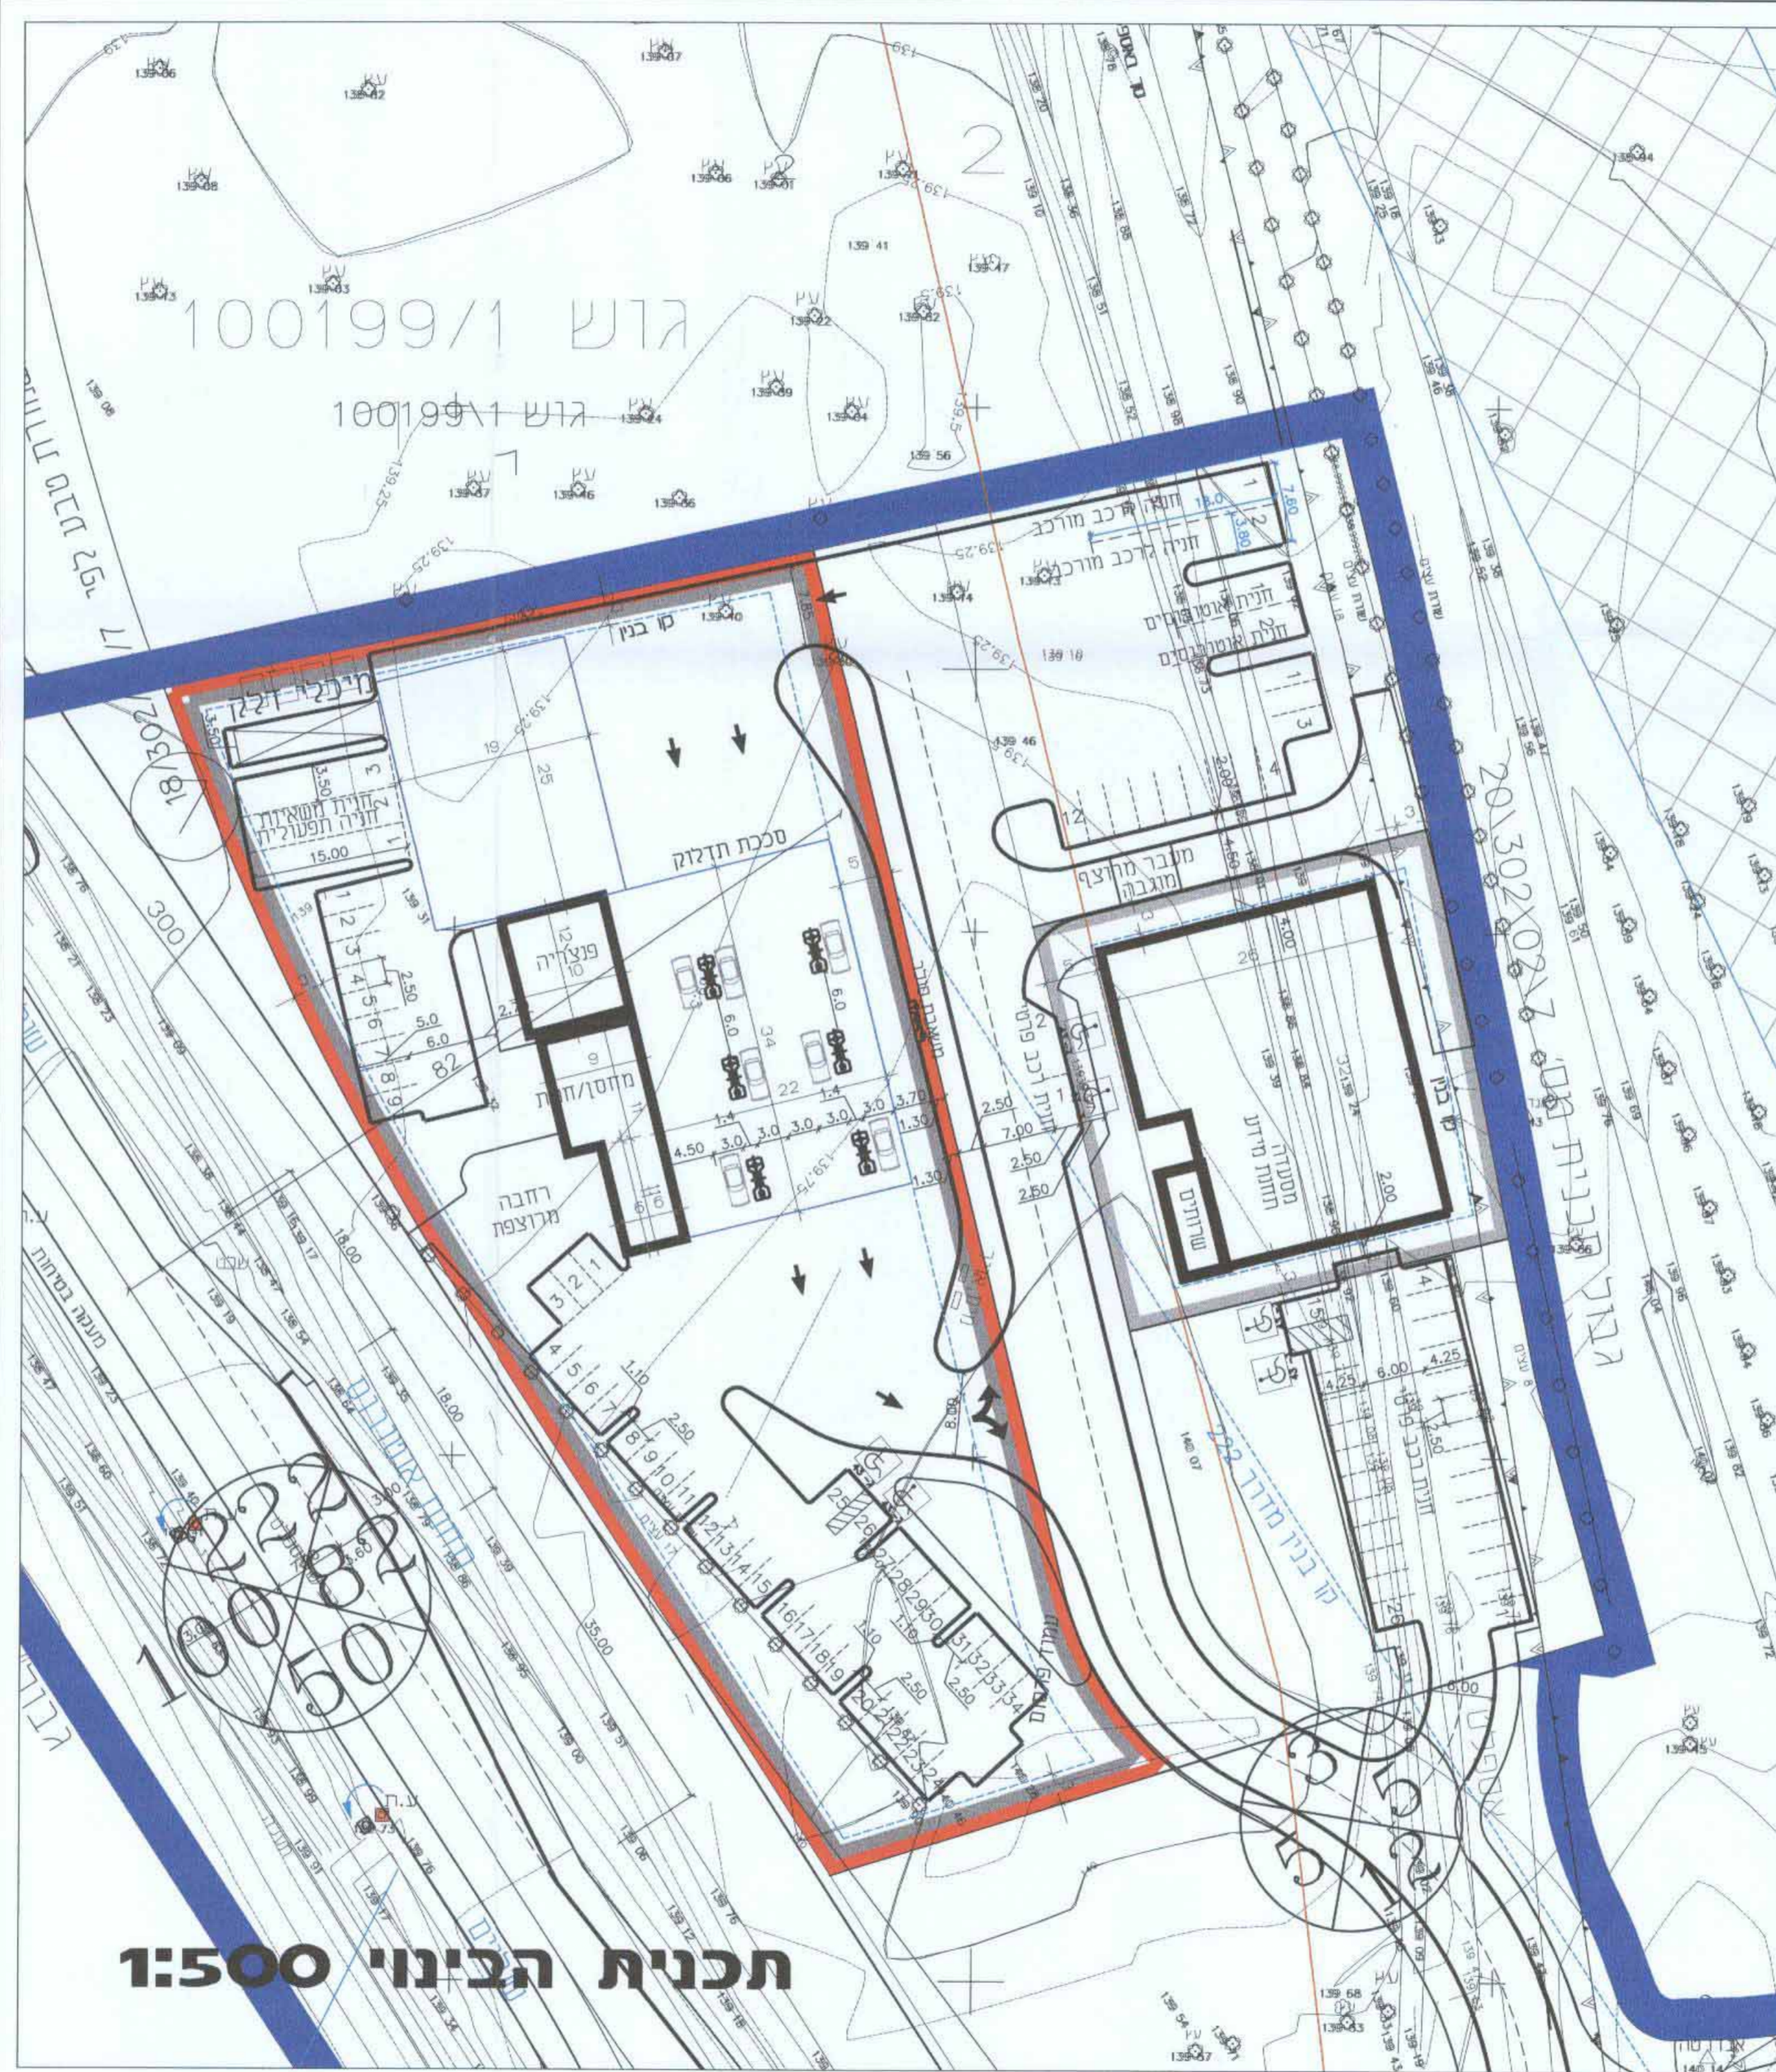

תכנית הבינוי 1:500

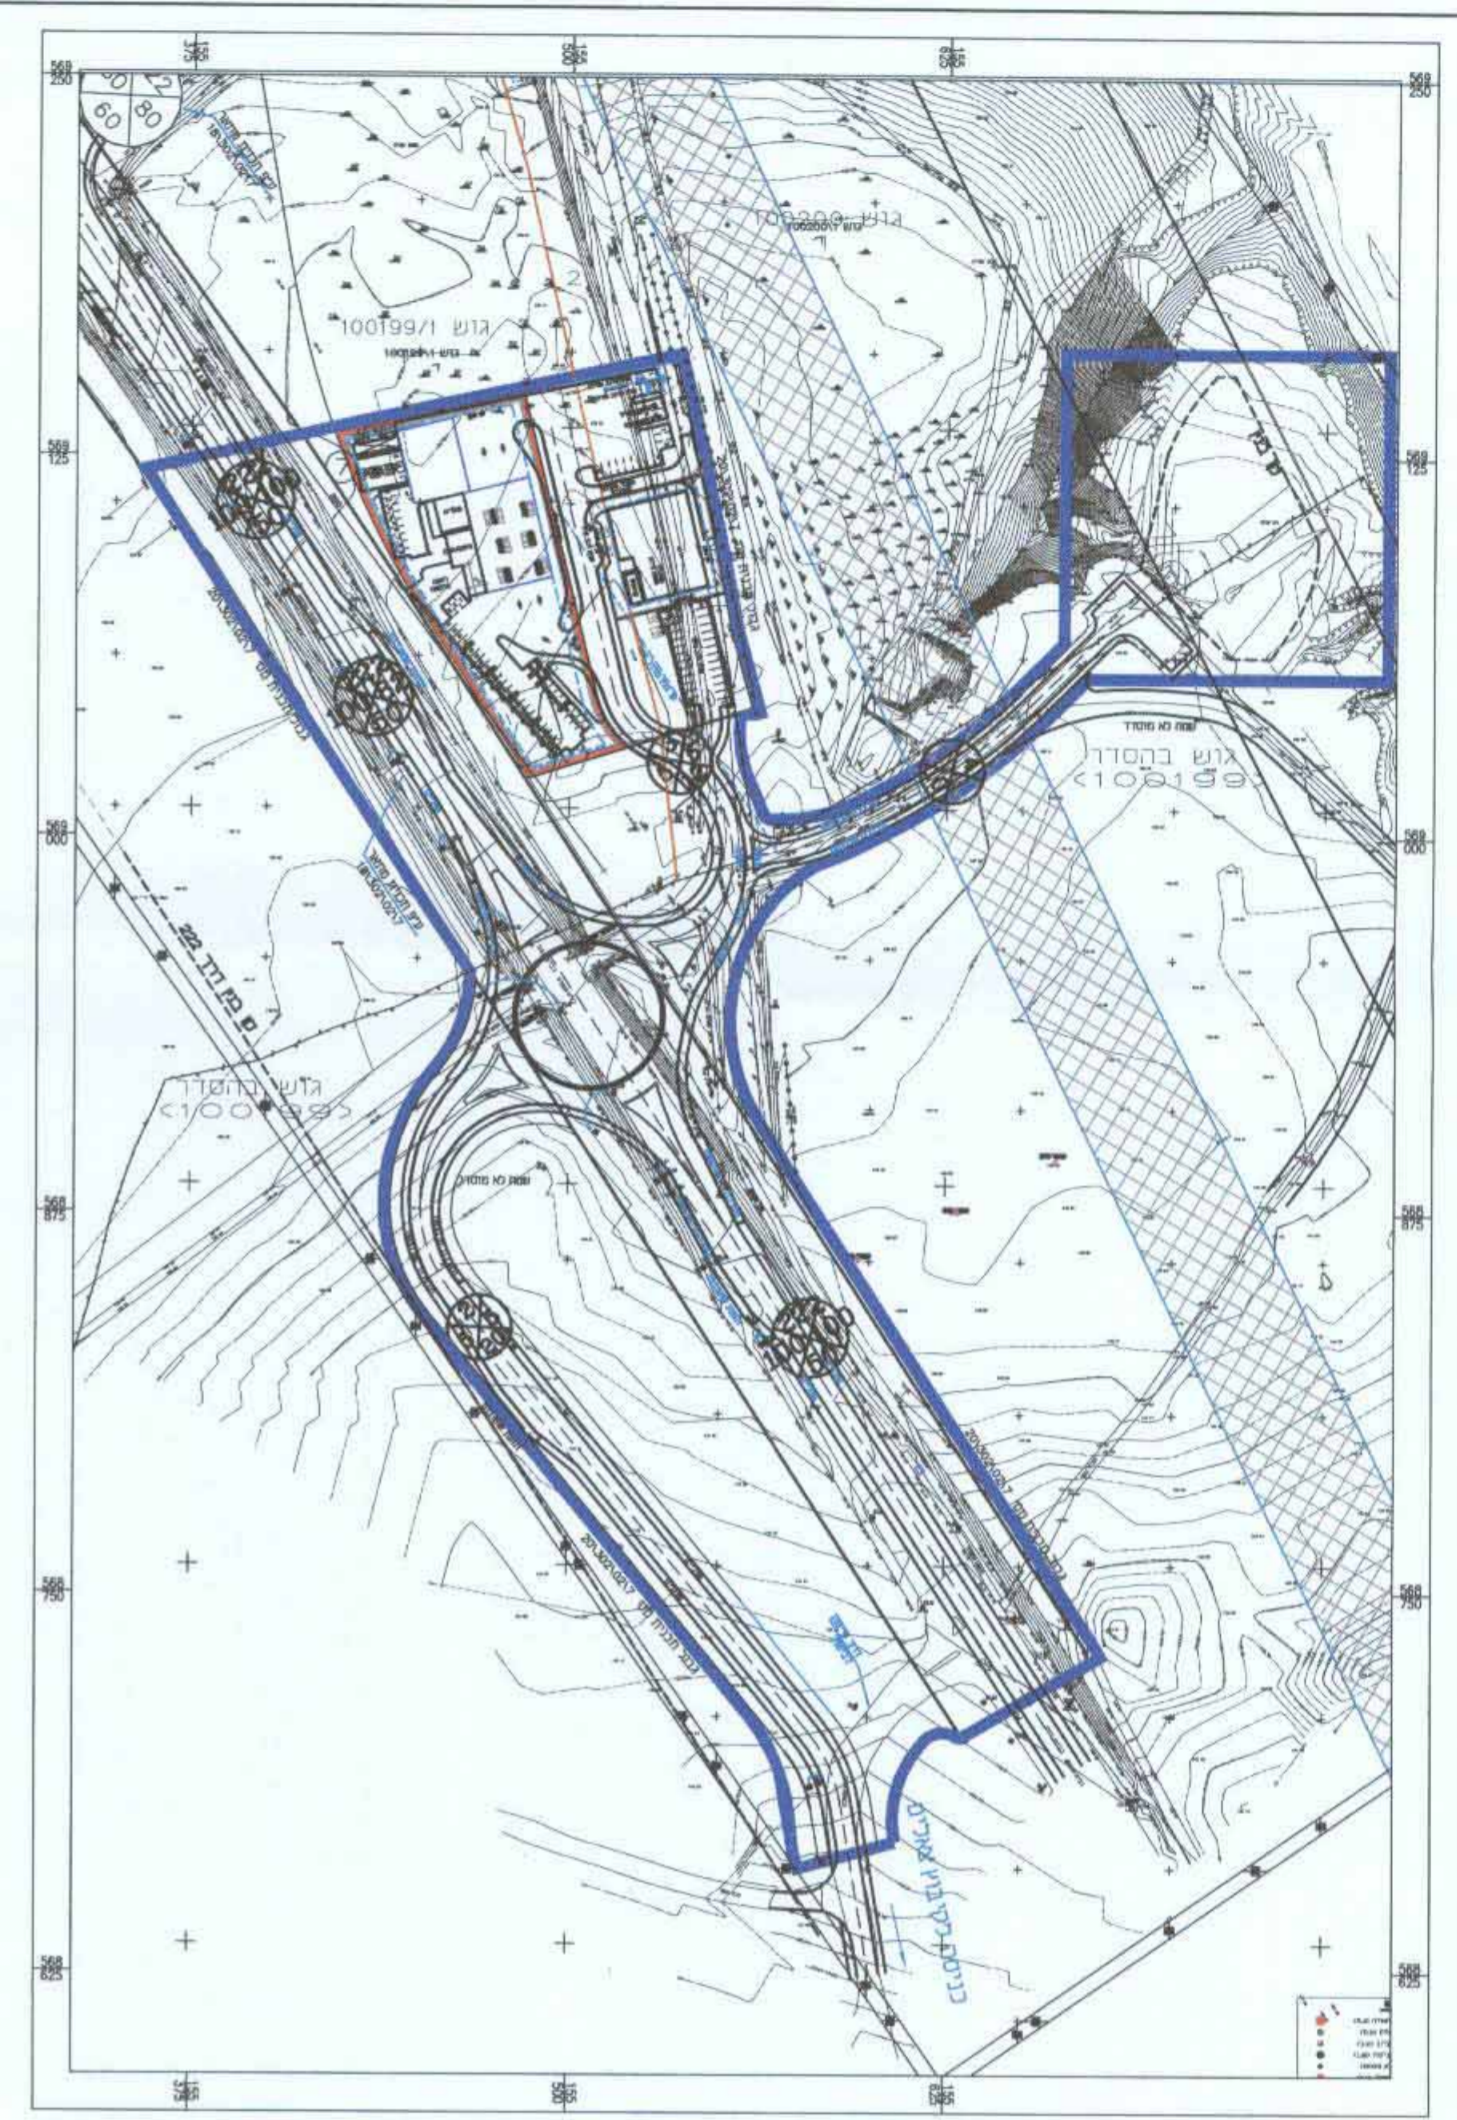

תכנית הבינוי וגבול התכנית 1:1250

משרד הפנים מחוז דרום
 חוק התכנון
 אישור התכנית
 אסף קושטן
 משרד הפנים מחוז דרום
 ת"ד 26267

הודעה על אישור הכיית מס' בורסמת בולקוט הפרוטומים מס' אסף קושטן