


נספח בינוי מנחה לתכנית מס' 2\03\135\68
ומחייב לעניין קווי בנין וגובה


בית במגרש מס' 242 גי-1
שכונת יעלים - אילת

משרד תכנון המרחב משרד הפנים-מחוז דרום 11.10.2010 נתקבל	עורך התכנית משרד הפנים-מחוז דרום 11.10.2010 נתקבל	משרד הפנים-מחוז דרום משרד הפנים-מחוז דרום 11.10.2010 נתקבל
---	--	---


משרד הפנים-מחוז דרום
משרד הפנים-מחוז דרום
11.10.2010
נתקבל

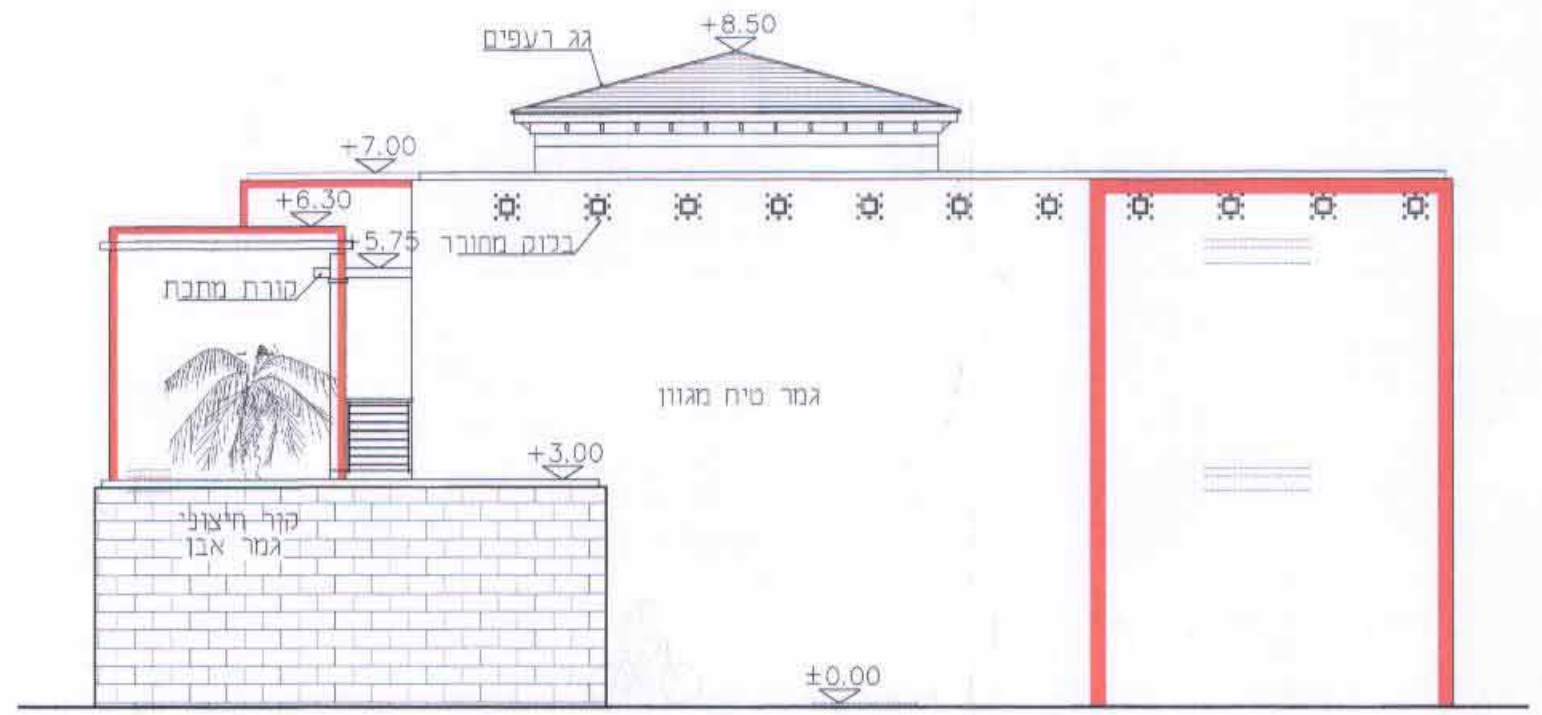


חזית מזרחית חיצונית
קנ"מ 1:100

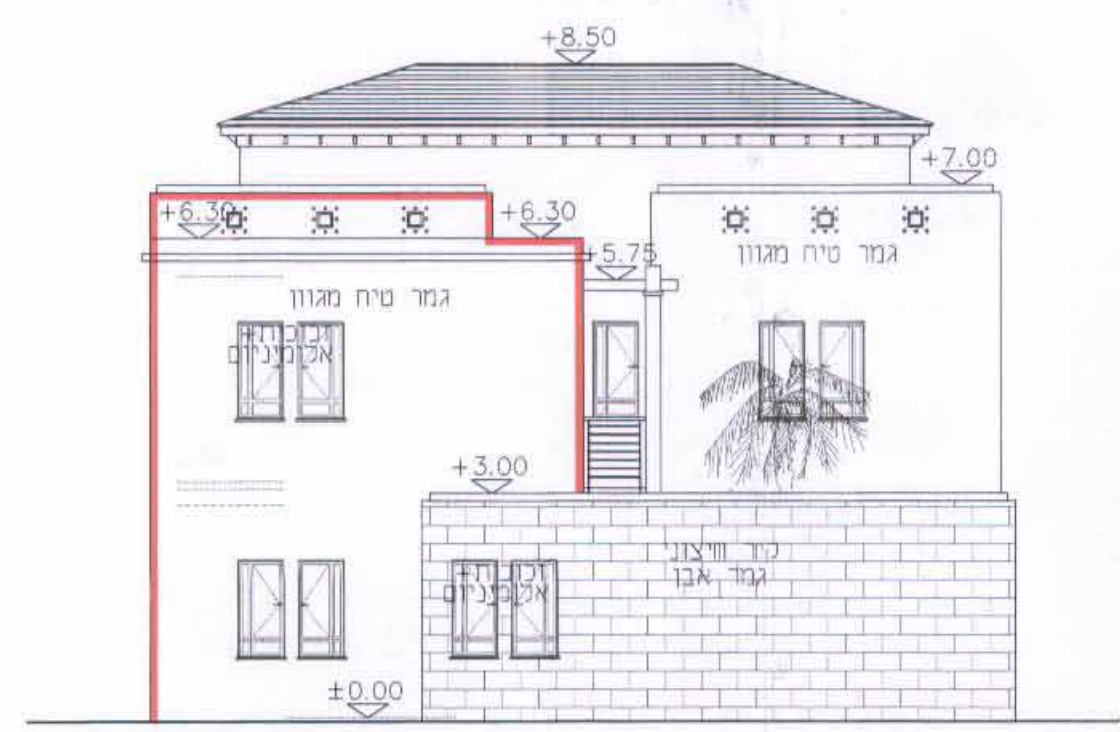


חזית צפונית חיצונית
קנ"מ 1:100

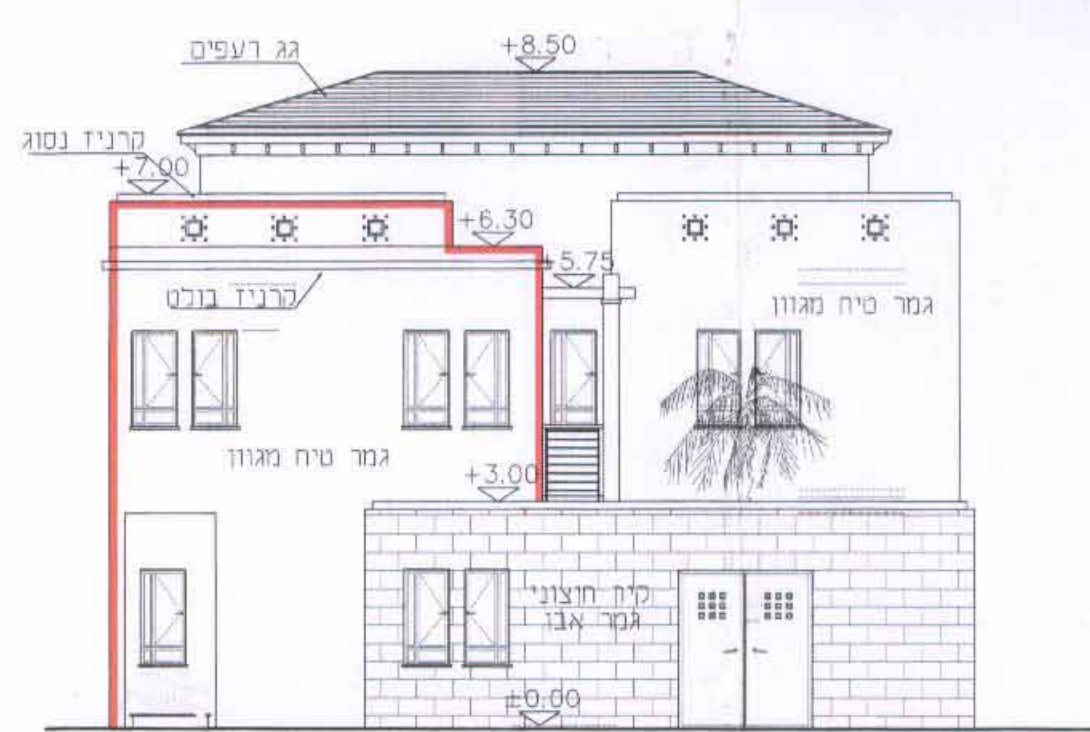


חזית דרומית חיצונית
קנ"מ 1:100

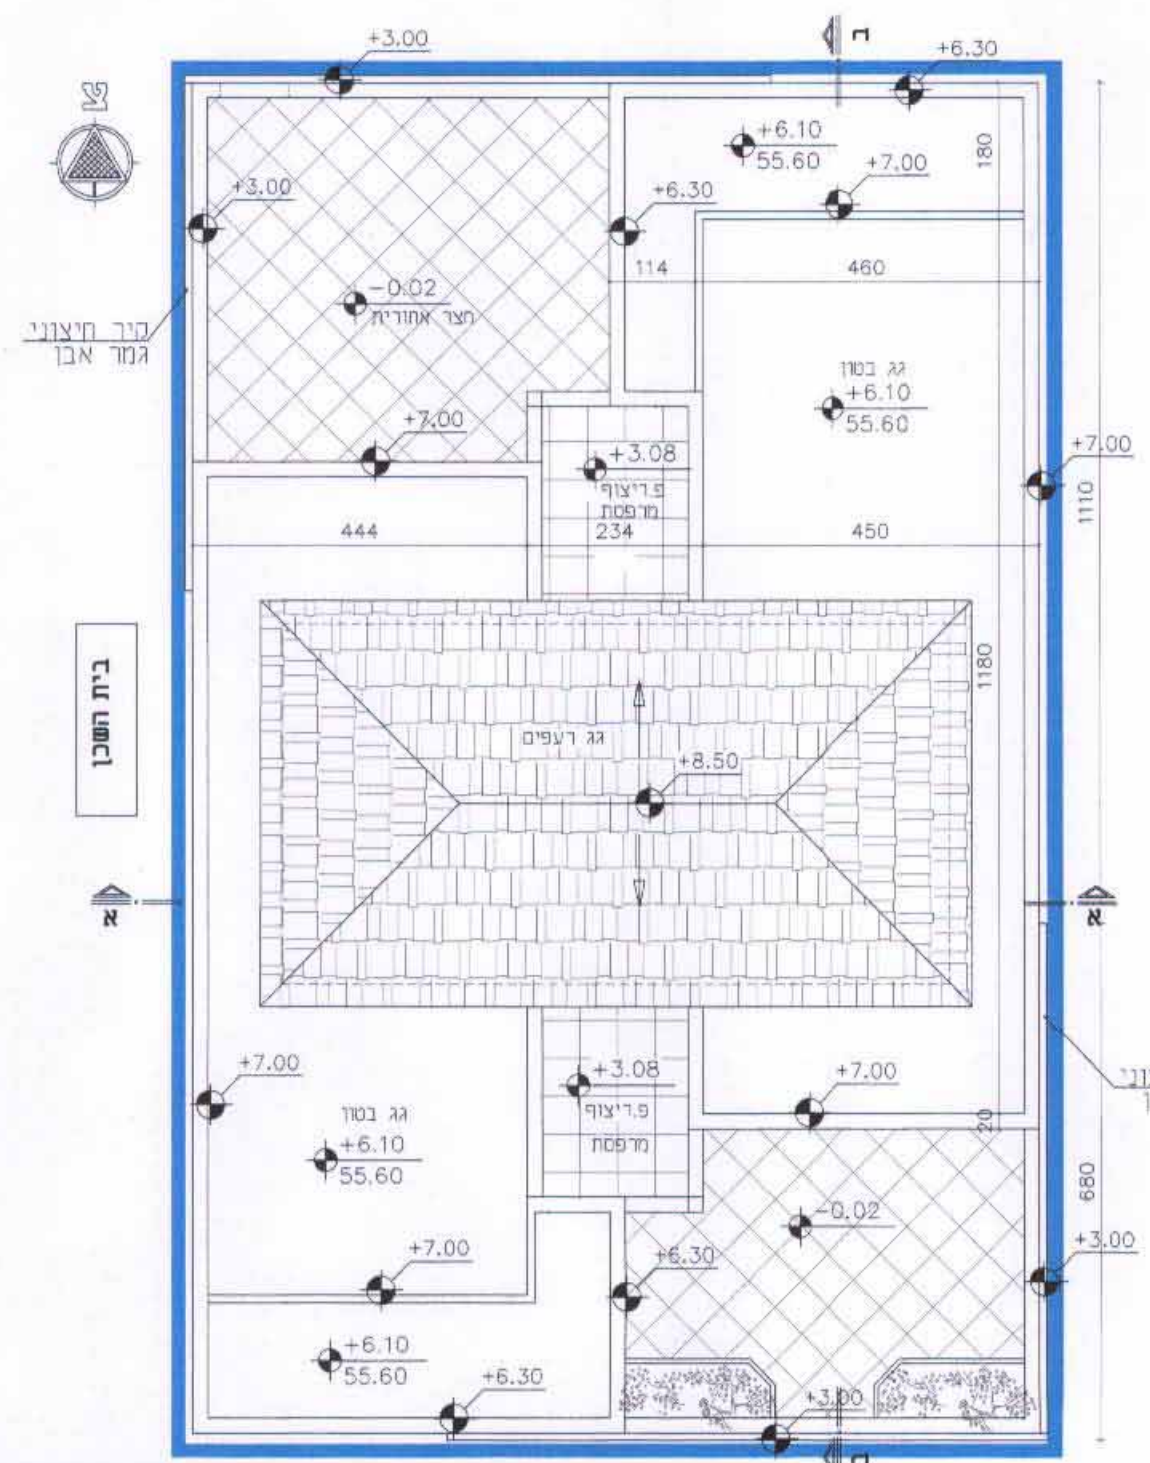


תכנית גגות
קנ"מ 1:100

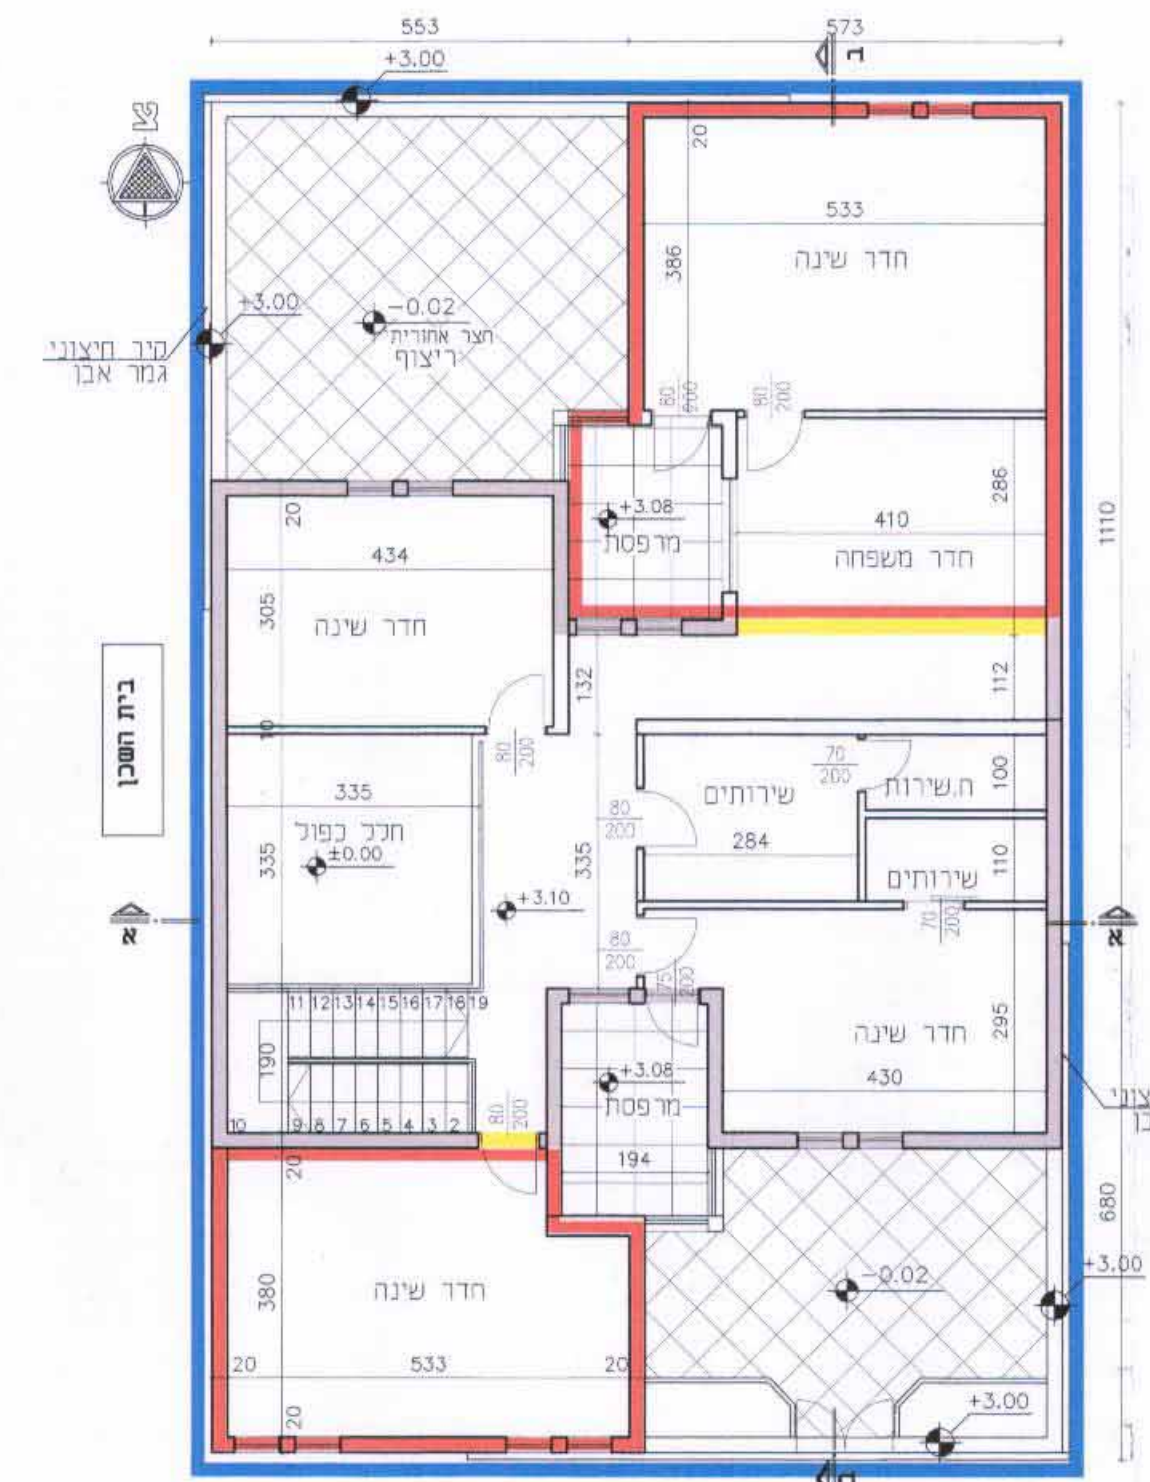


תכנית קומה ראשונה
קנ"מ 1:100

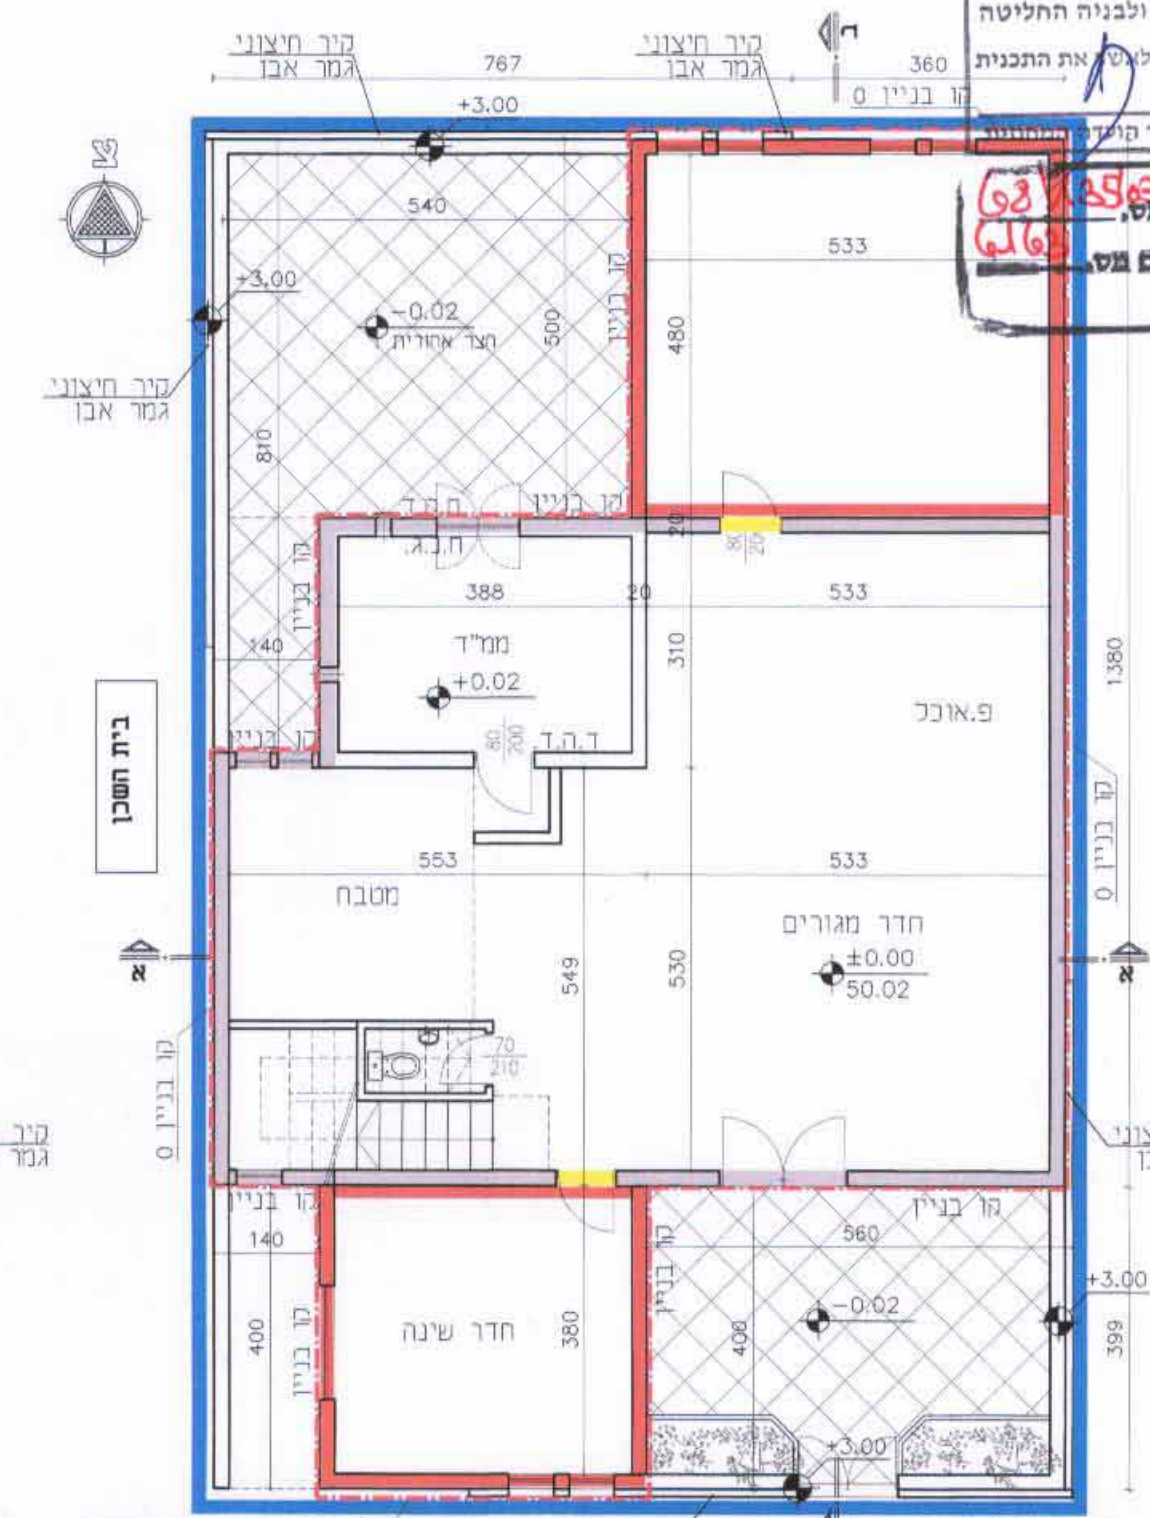

תכנית קומת קרקע
קנ"מ 1:100

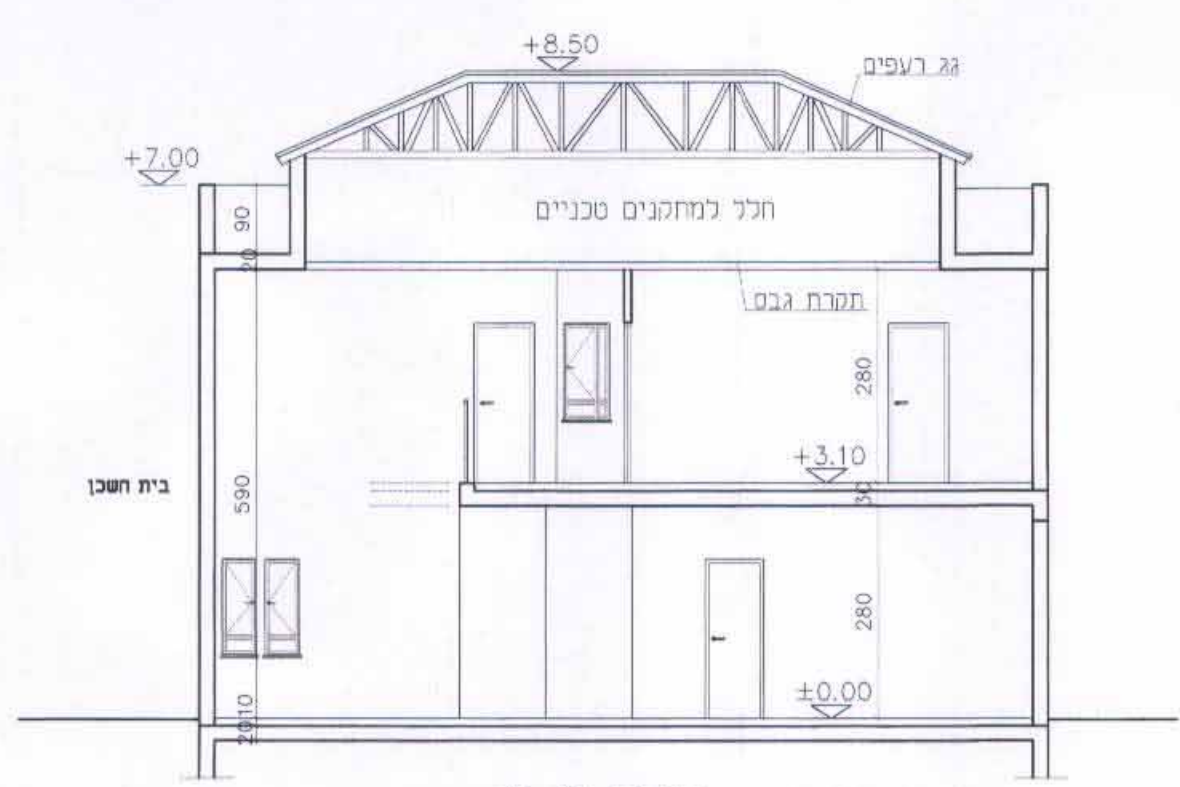

חתך א-א
קנ"מ 1:100

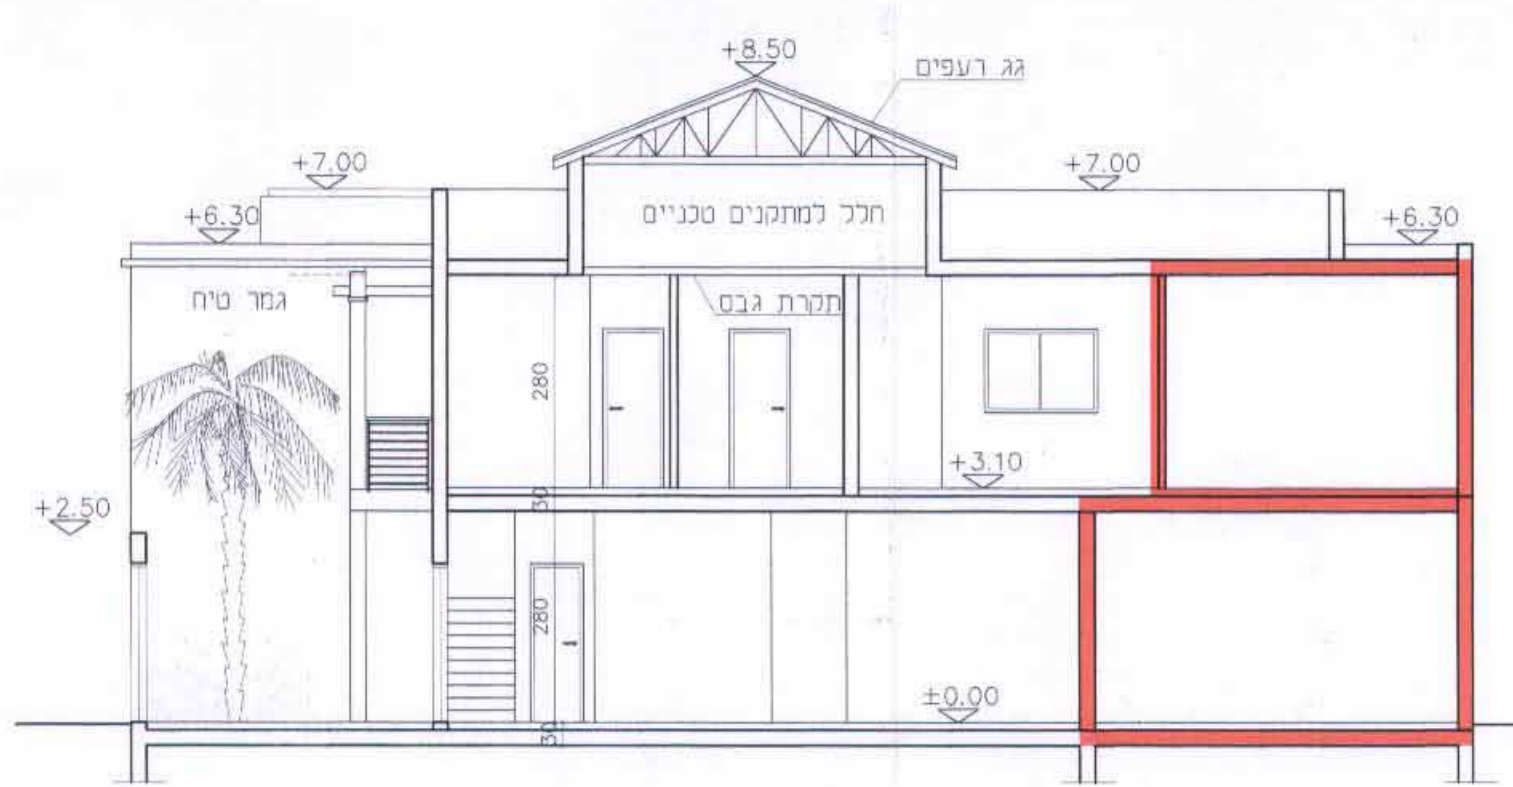

חתך ב-ב
קנ"מ 1:100

- מקרא:
- גבול תכנית
 - בניה קיימת
 - הריסה
 - תוספת בניה
 - קו בנין