

נספח בינוי מנחה ומחייב מבחינת התוספות ומיקומו לתכנית מס' 16/159/03/5

לשכת התכנון המחוזית
משרד הפנים-מחוז דרום
22.11.2018
נתקבל
מגיש התכנית:

רובין-ברקוביץ' בליח *כיקוביץ-רובין*
רח' רוברטו בקי 16/9, שכ' רמות, ב"ש


עורך התכנית:
ליפובצקי נטליה
10475

אדריכלית - נטליה ליפובצקי
טל: 08-6235163, נייד: 054-4474557

משרד הפנים מחוז דרום
חוק התכנון והבניה תשכ"ה 1965
אישור תכנית מס' **16/159/03/5**
הועדה המחוזית לתכנון ולבניה החליטה
ביום **22.11.2018** לאשר את התכנית
כגינה לתכנון יחיד הועדה המחוזית


הודעה על אישור תכנית מס' **16/159/03/5**
הסמה בילקוט הפרסומים מס' **6183**
ביום **4.12.18**

- מקרא:
- קו בנין
 - גבול התכנית
 - בניה קיימת
 - בניה חדשה
 - מקום התוספת בחזית
 - בניה להריסה

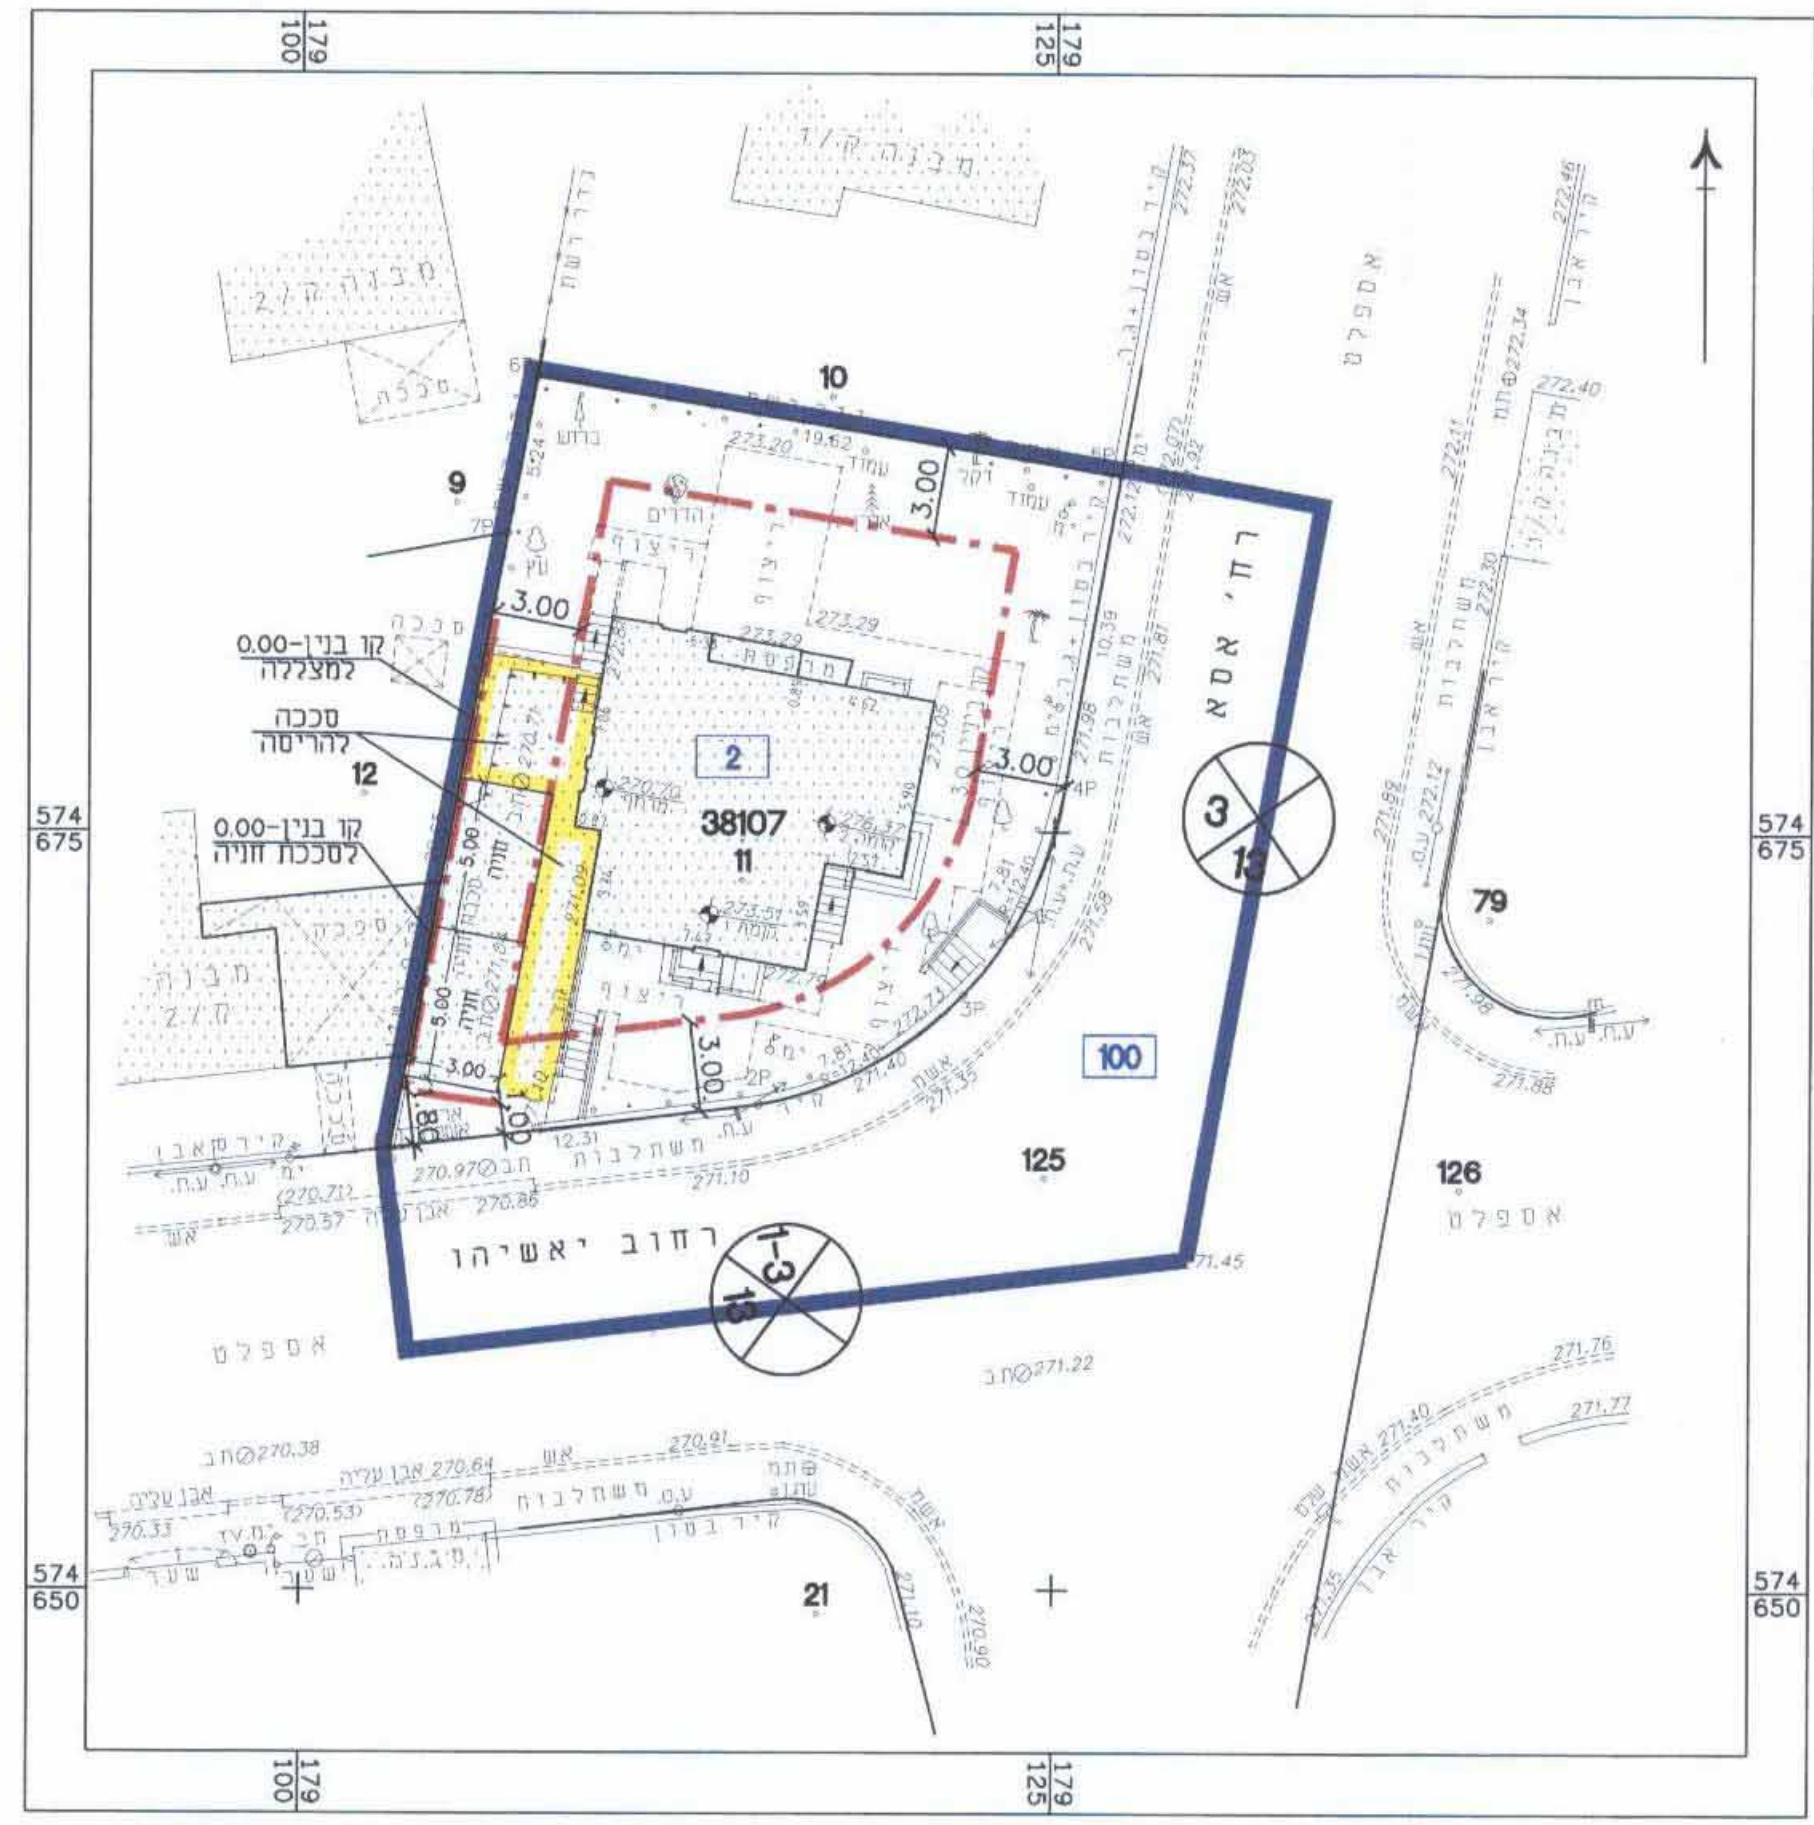


תרשים המגרש 1:250


תכנית קומת מרתף 1:250

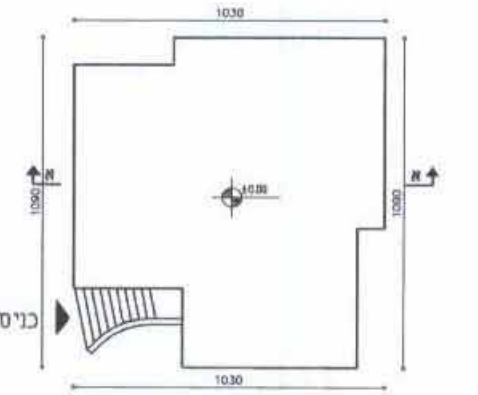


תכנית קומת קרקע 1:250

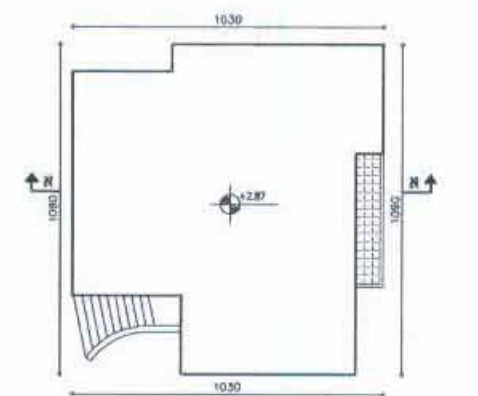

תכנית קומה א' 1:250

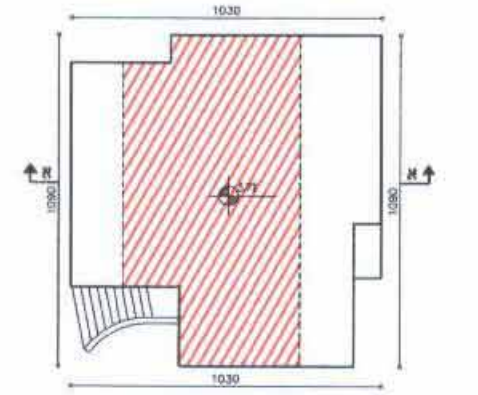

תכנית עליית גג 1:250

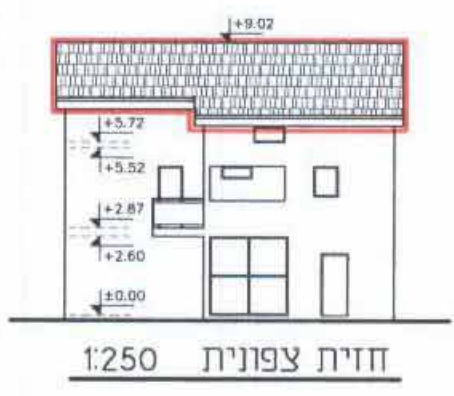

חזית צפונית 1:250



חזית א-א 1:250



חזית מזרחית 1:250



חזית מערבית 1:250



חזית דרומית 1:250