



תוכנית מפורטת מס' : 6126210317
נספח תנועה מס' 1- מהדורה מס' 1
שכונה 28 מגרש 18 , רהט
קנה מידה - 1:500

משרד הפנים מחוז דרום
 חוק התכנון והבניה תשכ"ה 1965
6126210317
 אישור תכנית נושא
 הועדה המקומית לתכנון ולבניה החליטה
 ביום **23.8.16**
 לאשר את התכנית
 בינהל המהות חנייה
6126210317
 הובעה על אישור תכנית מס'
 כותמת בילקוט הפרסומים מס'
6126210317
 ביום **16.12.16**

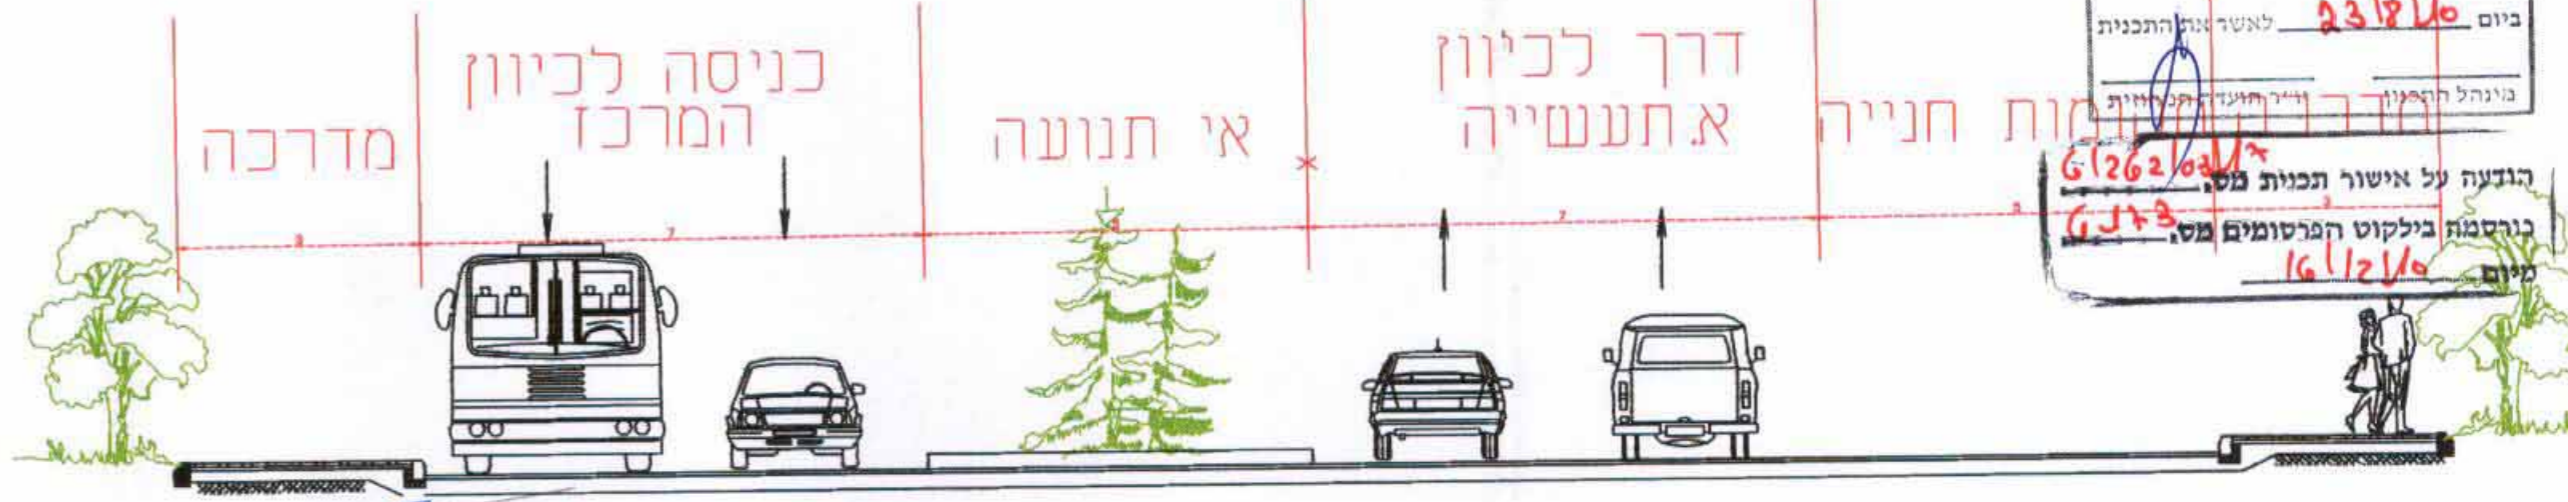

חתך סיפוס (א-א)-ק"מ 1:100

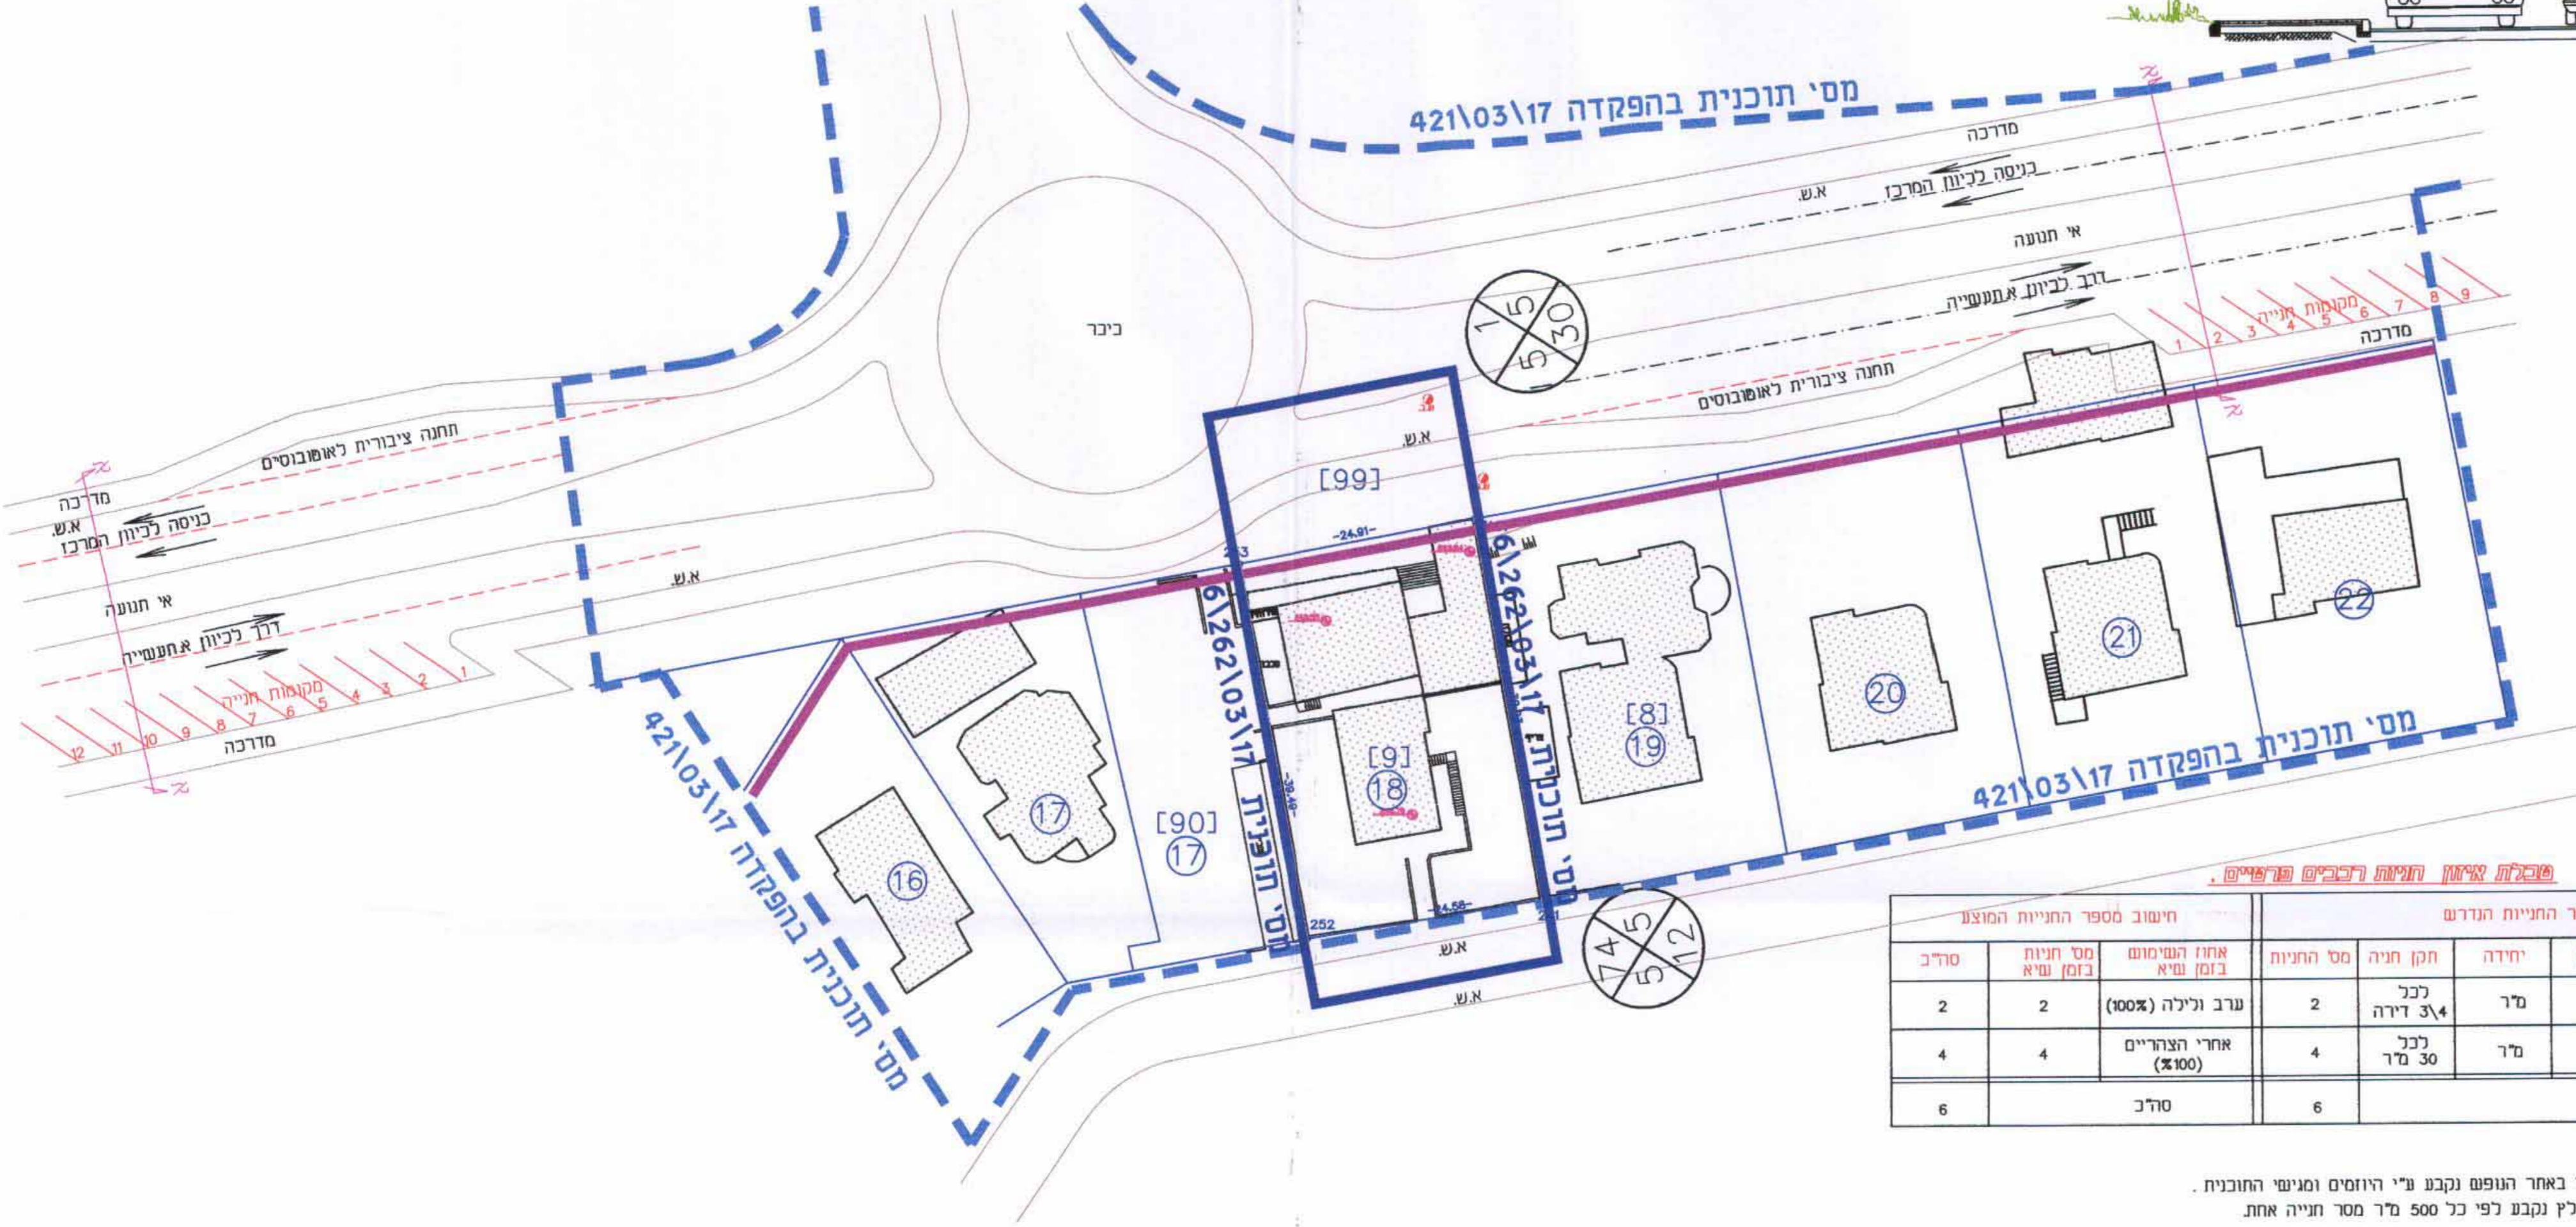

מקרא:
6126210317
 לשכת התכנון המחוזית
 משרד הפנים-מחוז דרום
 28.10.16
נתקבל
 [9]
 (18)
 מבוה קיים
 מספר הדרך
 מידת קו בניין
 רוחב הדרך

המבצע אחראי לבדיקת כל המידות לפני הביצוע !!
על כל טעות או אי התאמה עליו להודיע מיד למתכנן.

תפוצה:	תאריך:		
שינויים:	תאריך:		
תכנון (1)			
(2)			
(3)			
לעיון <input type="radio"/>	למכרז <input type="radio"/>	לביצוע <input type="radio"/>	לאישור <input checked="" type="radio"/>
שם המזמין: אלאפינש סלים			
נושא תוכנית: תכנון רעיוני למקומות חנייה			
שם תוכנית: נספח תנועה שכונה 28 מגרש 18, רהט	גודל: 1:500	תבנית: 1:100	זוהדי
מספר גליון: 1	שרטוט: אי.אד	בדק: זוהדי	
שם קובץ: 7AZ14-39\TNOAA			

א. זוהדי הנדסה ומדידות בע"מ
A. ZOHDE ENGINEERING AND SURVEYS L.T.D.
 א. זוהדי, מהנדס אזרחי ר.מ. 46100 ומודד מטסקר ר.מ. 792.
 יחב' בשלח הנדסים והמדדיים-ישראל
 יחב' טלמור הנדסים והמדדיים-ישראל
 יחב' טלמור הנדסים והמדדיים-ישראל
 רהט 33/76 ת.ד. 25 מ.ג. 85357, טלפיקס: 08-9910649, טלפון: 08-9910649, ניד: 052-2305686
 RAHAT 33/76 - 85357 TEL/FAX - 08-9910649 & 052-2305686
 דואר אלקטרוני: ZOHDE@ZAHAV.NET.IL
 E-MAIL :

חישוב מספר החנייה הנדרש		חישוב מספר החנייה המוצע	
שימוש הקרקע	מס או שם המשפח	נחונים	יחידה
מגורים א	מגורים א	126.7	מ"ר
מסחר	מסחר	100	מ"ר
מגורים א וחזית מסחרית	מגורים א	126.7	מ"ר
	מסחר	100	מ"ר
	סולכ		מ"ר
	סולכ		מ"ר

הערות:
 1- מס המתארחים האופטימלי באתר הנופם נקבע ע"י היוזמים ומגיש התוכנית.
 2- מס חנית למשאיות המומלץ נקבע לפי כ" 500 מ"ר מסר חנייה אחת.