

נספח בינוי מנחה

מחייב לעניין קוי הבנין הצפוני, המזרחי והמערבי.
הפיתוח במגרש בתאום עם החברה המפתחת.

לתכנית מס' 2\מק\452
מרכז מסחרי בשד' ירושלים השלמה
מגרש 61, שכונת הדקל, אילת

עורך התכנית	איל קונאטי אדריכלים איל קונאטי - מר. 83782	ת.ד. 4077 אילת
שלב: מילוי תנאים למתן תוקף	תאריך: יוני 2010	מס' 08-6370861
מס' 08-6340269	eyalarch@zahav.net.il	

הועדה על אישור תכנית מס' 2\מק\452
מוסמכת בעיתון 7/6/10
בעיתון 7/6/10
בעיתון 7/6/10
בעיתון 7/6/10

הועדה על אישור תכנית מס' 2\מק\452
מוסמכת בעיתון 7/6/10
בעיתון 7/6/10
בעיתון 7/6/10
בעיתון 7/6/10

מקרא


גבול חכנית
קו בניין

נתבאר
25.05.10


רד' נחל אורה

רח' נחל אורה


תוכנית קומת מרתף
קנ"מ 1:250

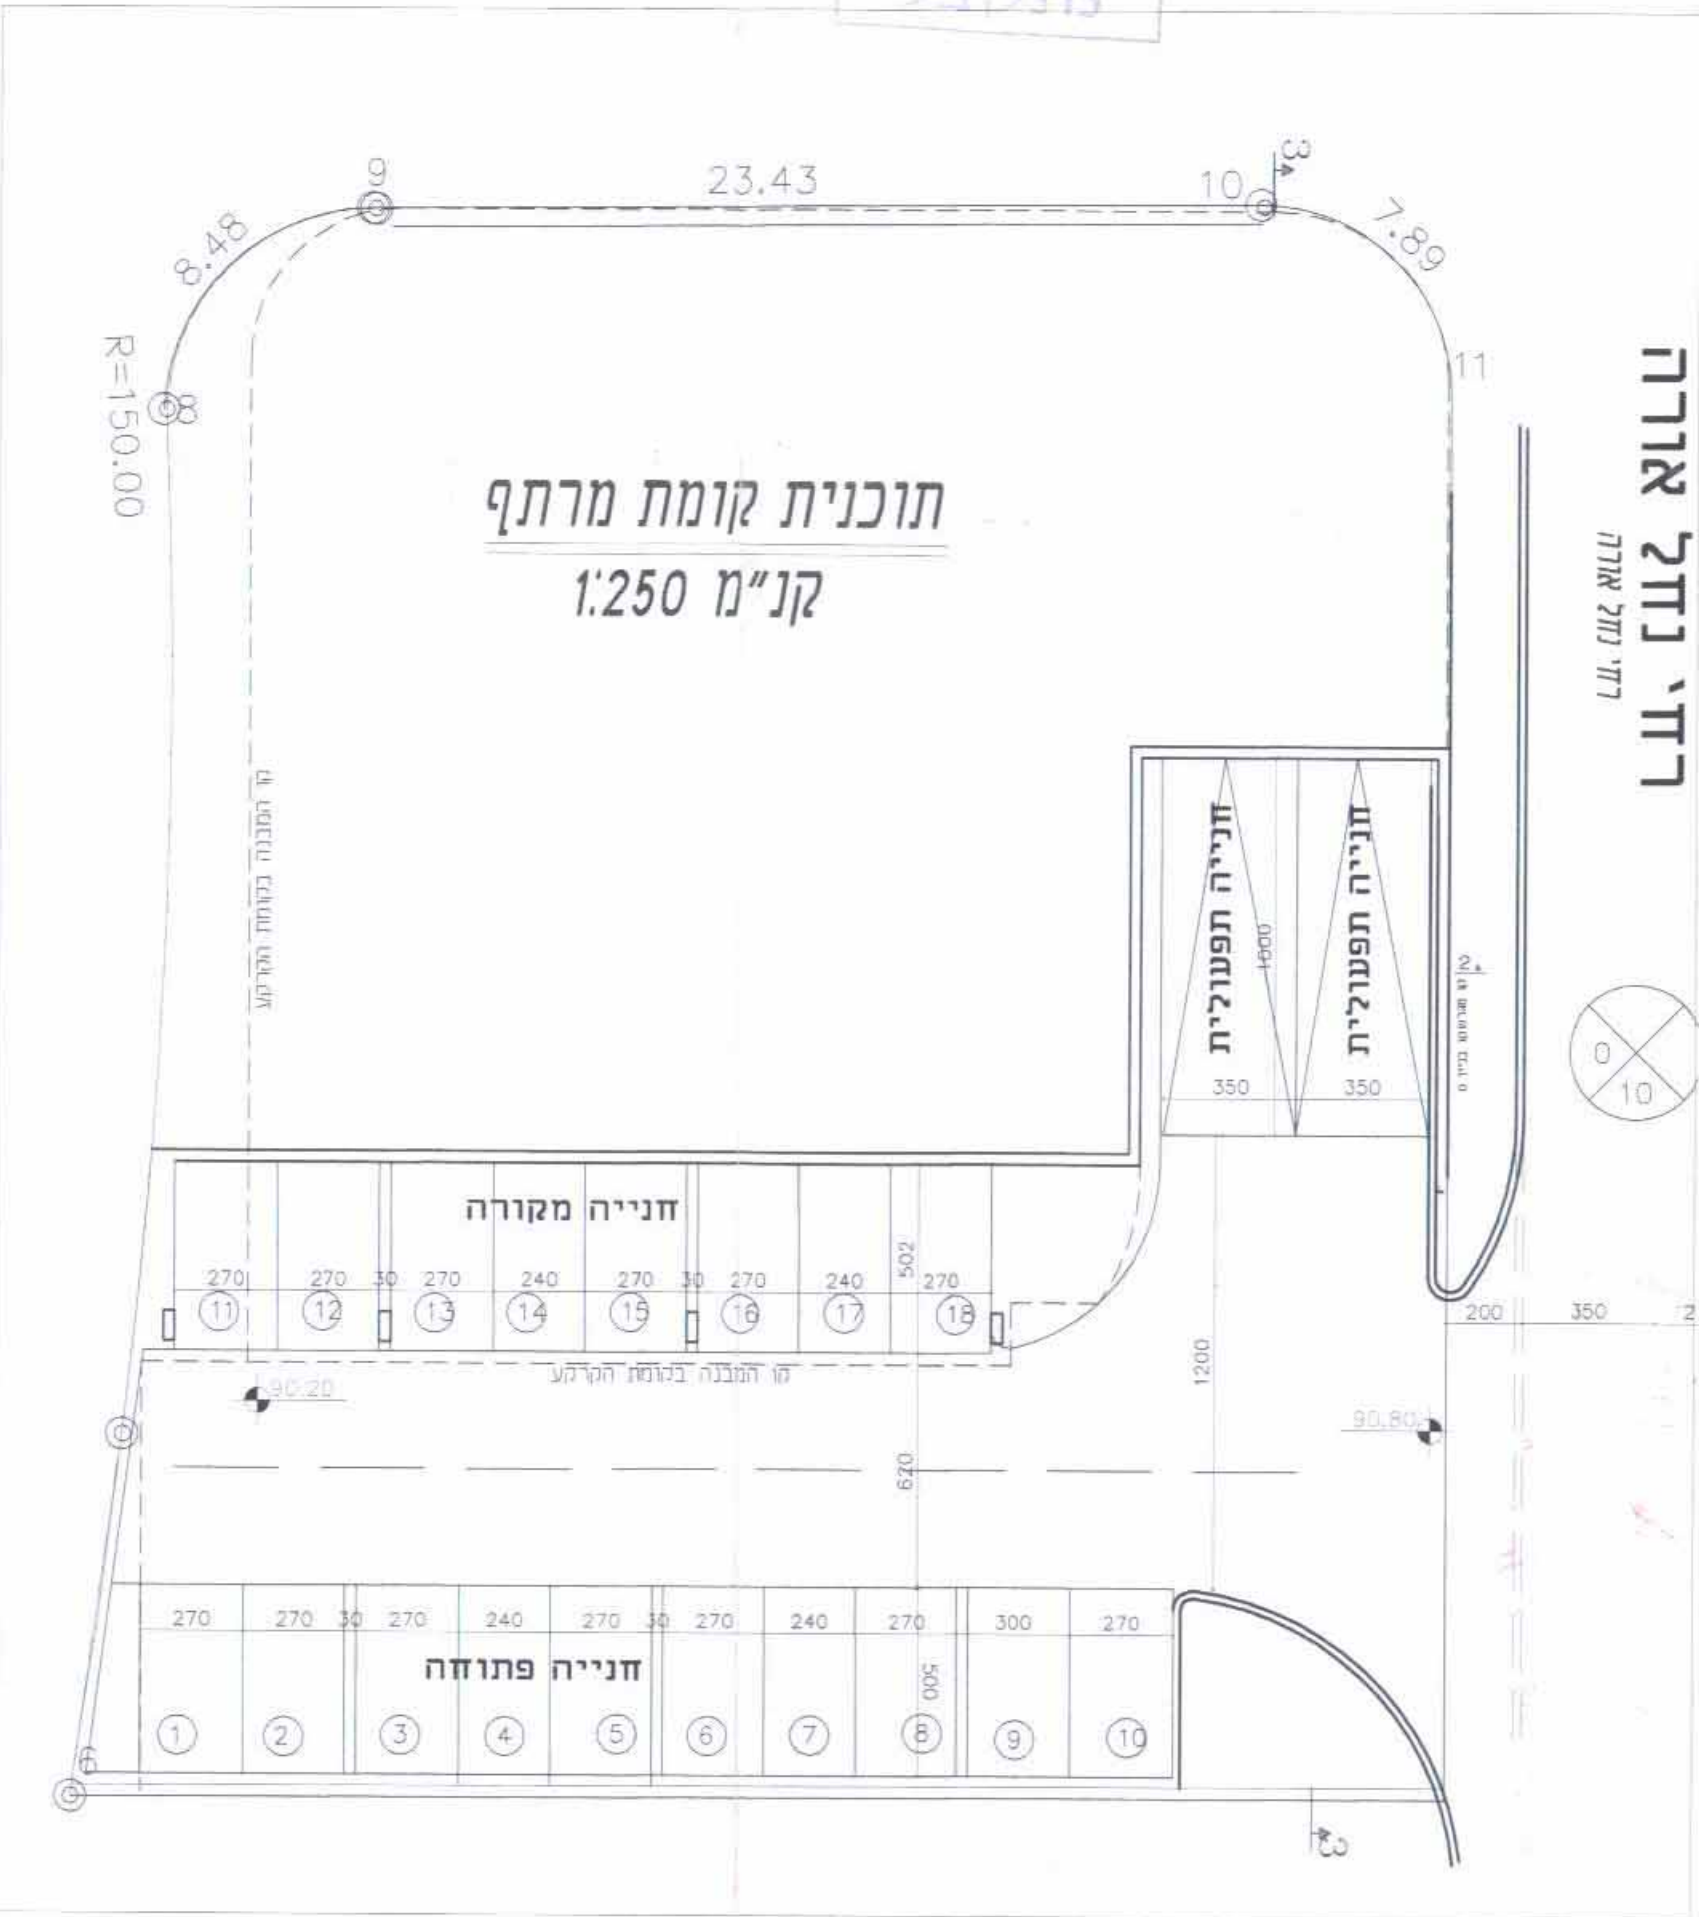

תוכנית קומת קרקע
קנ"מ 1:250

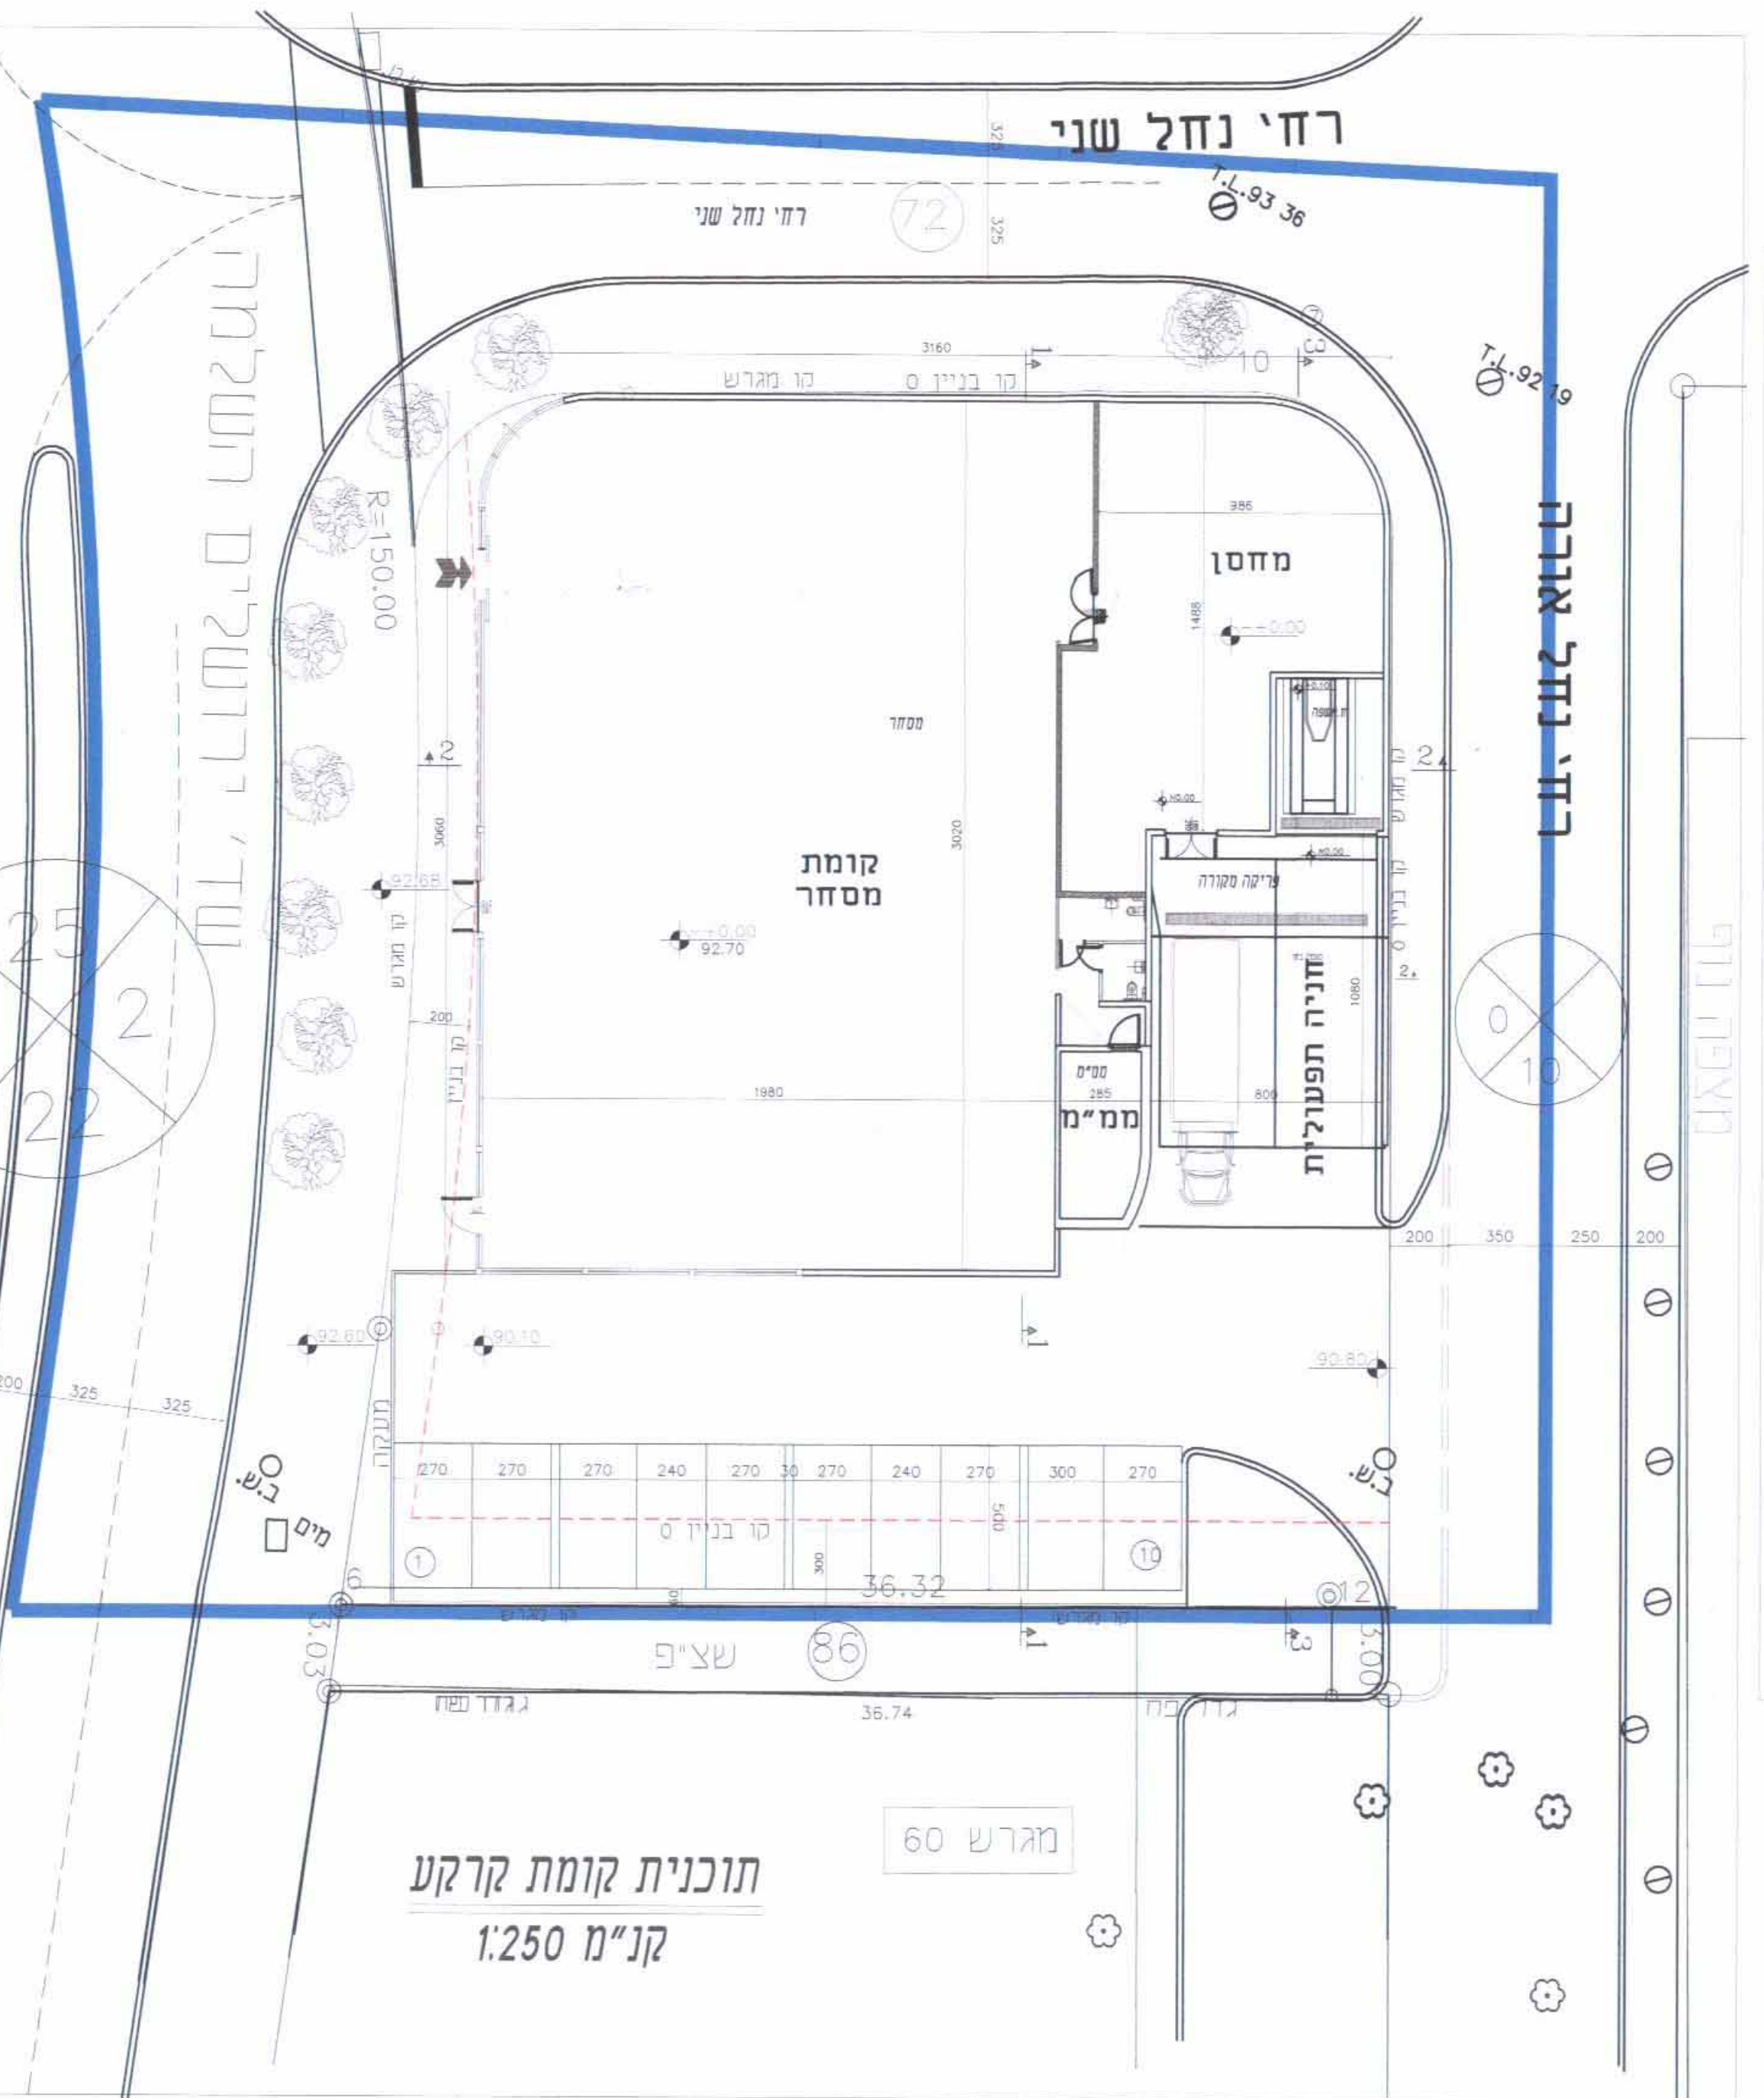

תוכנית קומת הגג
קנ"מ 1:250

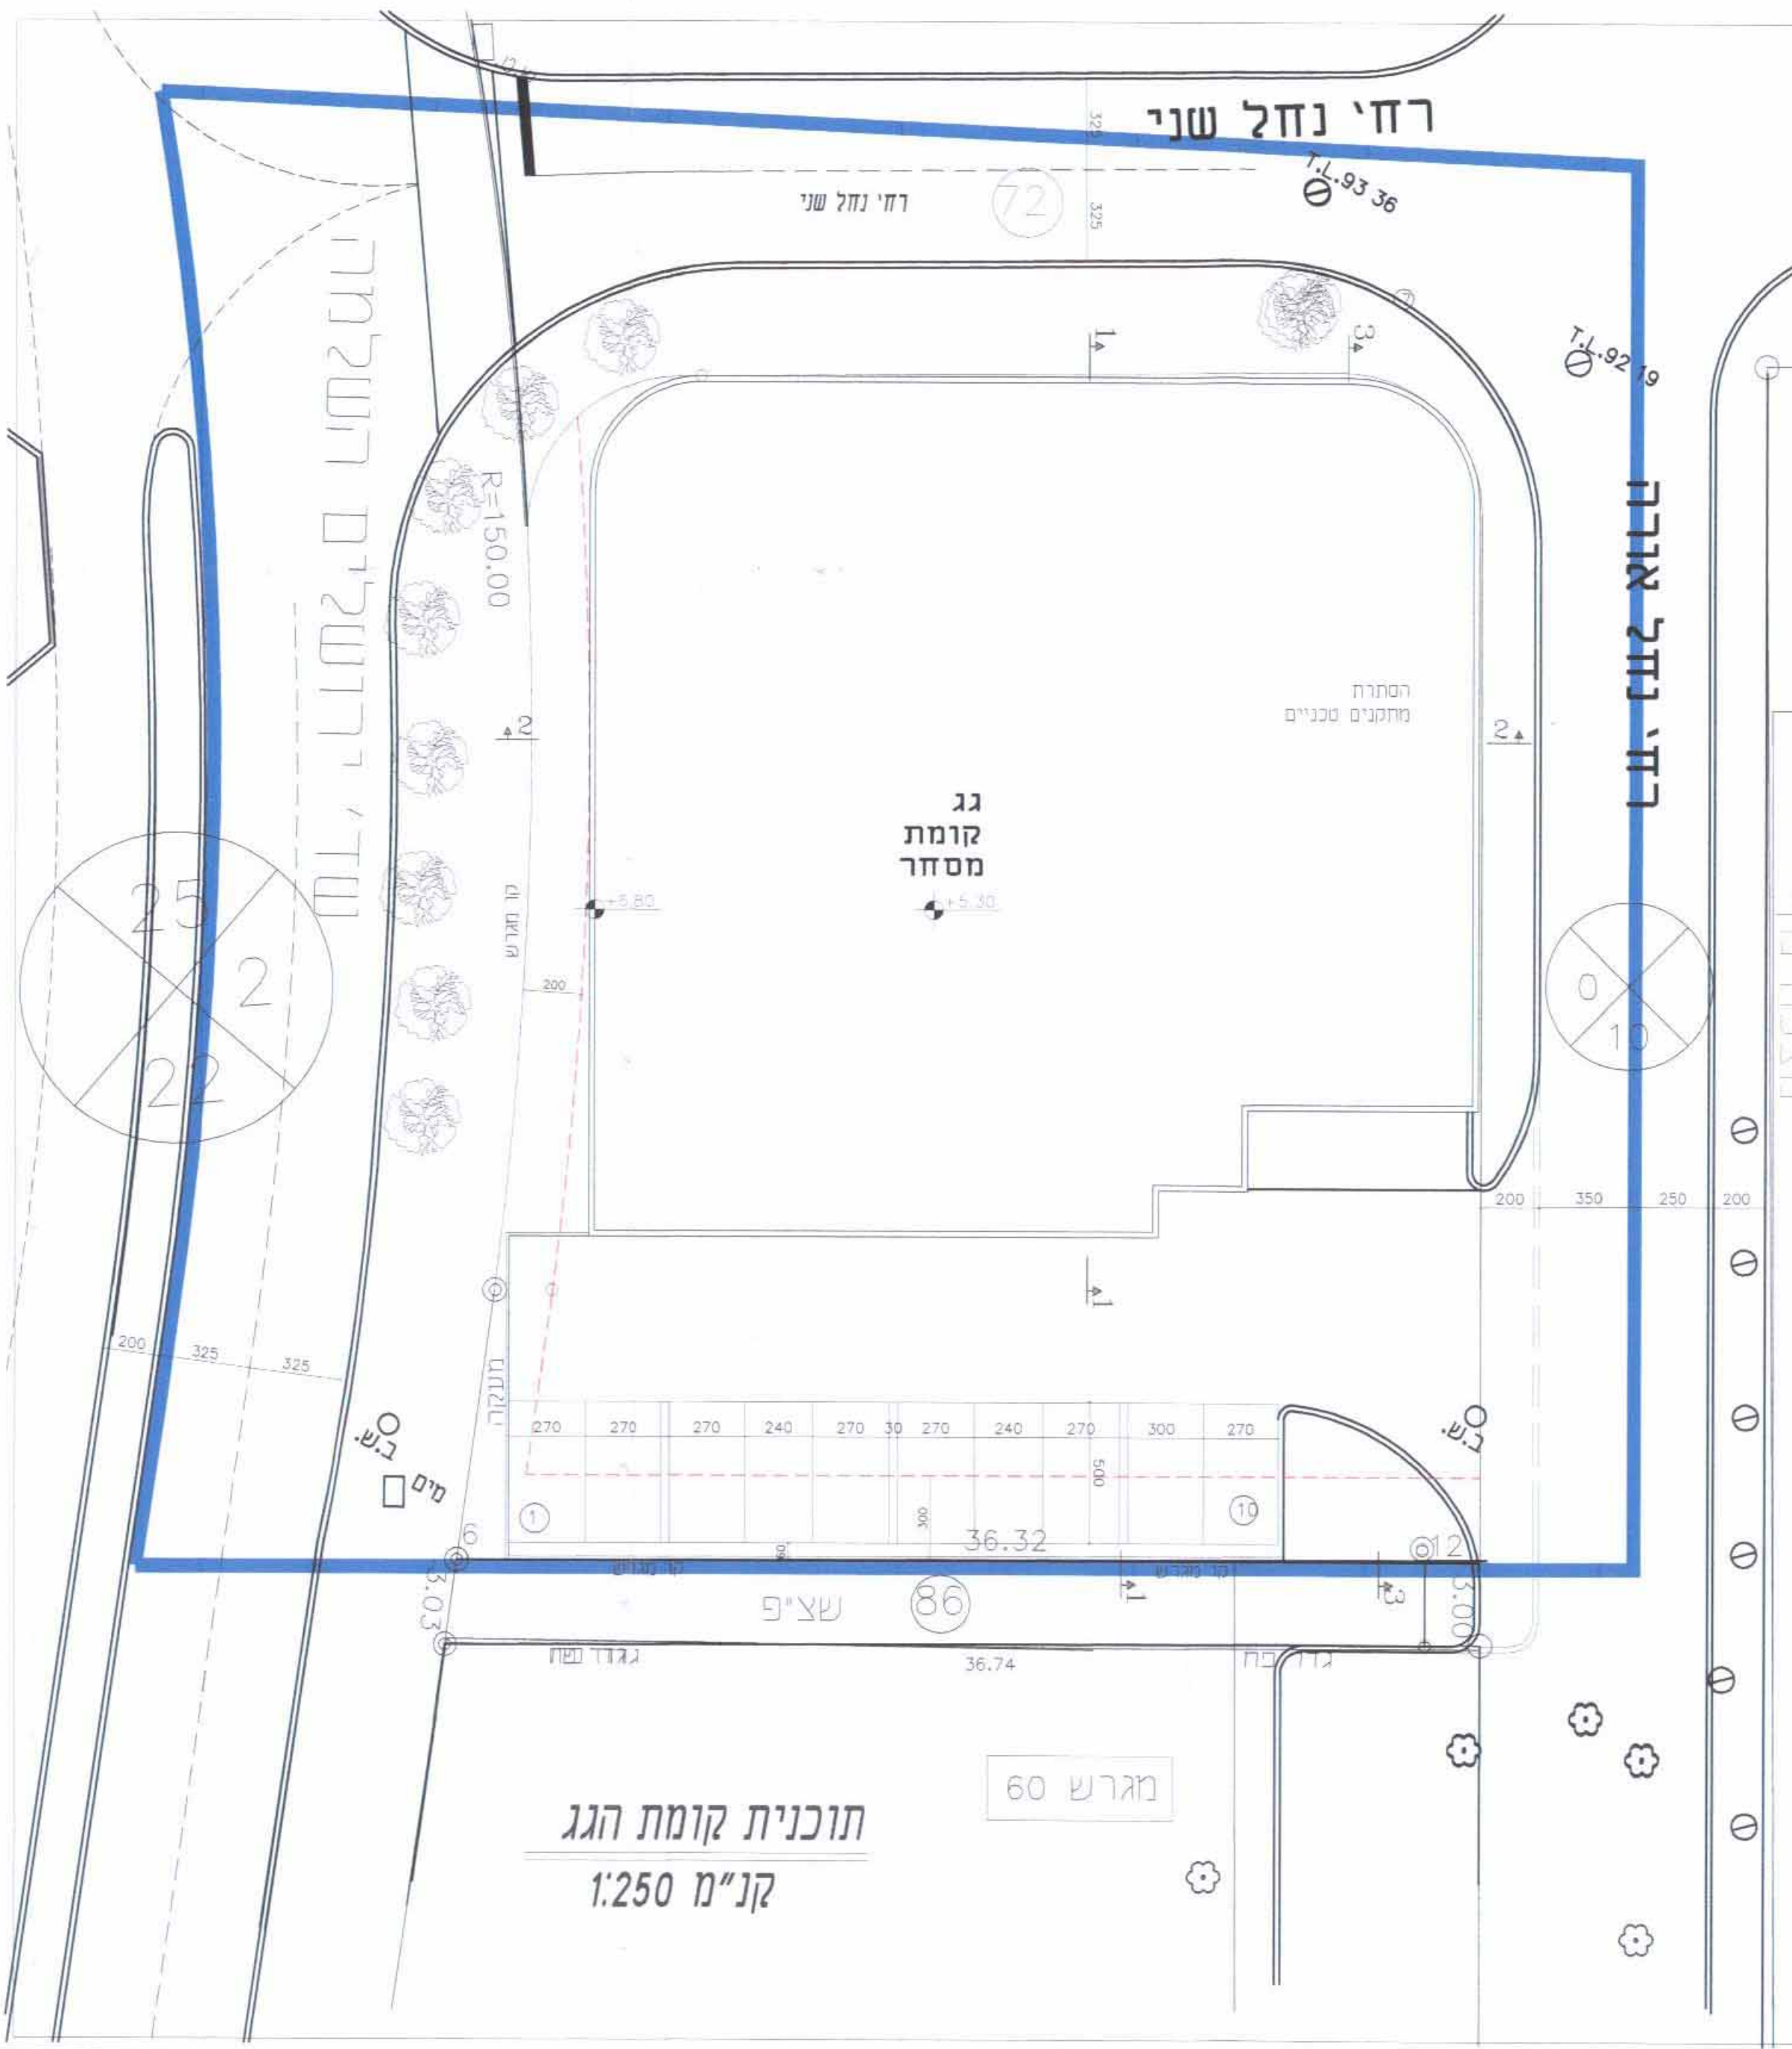

מבט על - בנוי קיים בסביבה
קנ"מ 1:500

