

נספח בינוי מנחה לתכנית מפורטת מס' 136/102/03/23 מחייב לעניין מיקום תוספות הבניה

לשכת התכנון המחוזית
משרד הפנים-מחוז דרום
08.08.2011
נתקבל

בשרד הפנים מחוז דרום
חוק התכנון והבניה תשכ"ח 1965
136/102/03/23
הועדה לתכנית מס'
הועדה המחוזית לתכנון ולבניה החליטה
ביום 18.8.11
לשרר את התכנית


הודעה על אישור תכנית מס'
136/102/03/23
6298
כורסמה בילקוט המסומנים מס'
2694

מגישי התכנית:


אוחנה מרים
רח' תמנע 49, ב"ש

עורך התכנית:


אדריכלית - נטליה ליפובצקי
טל: 08-6235163, נייד: 054-4474557

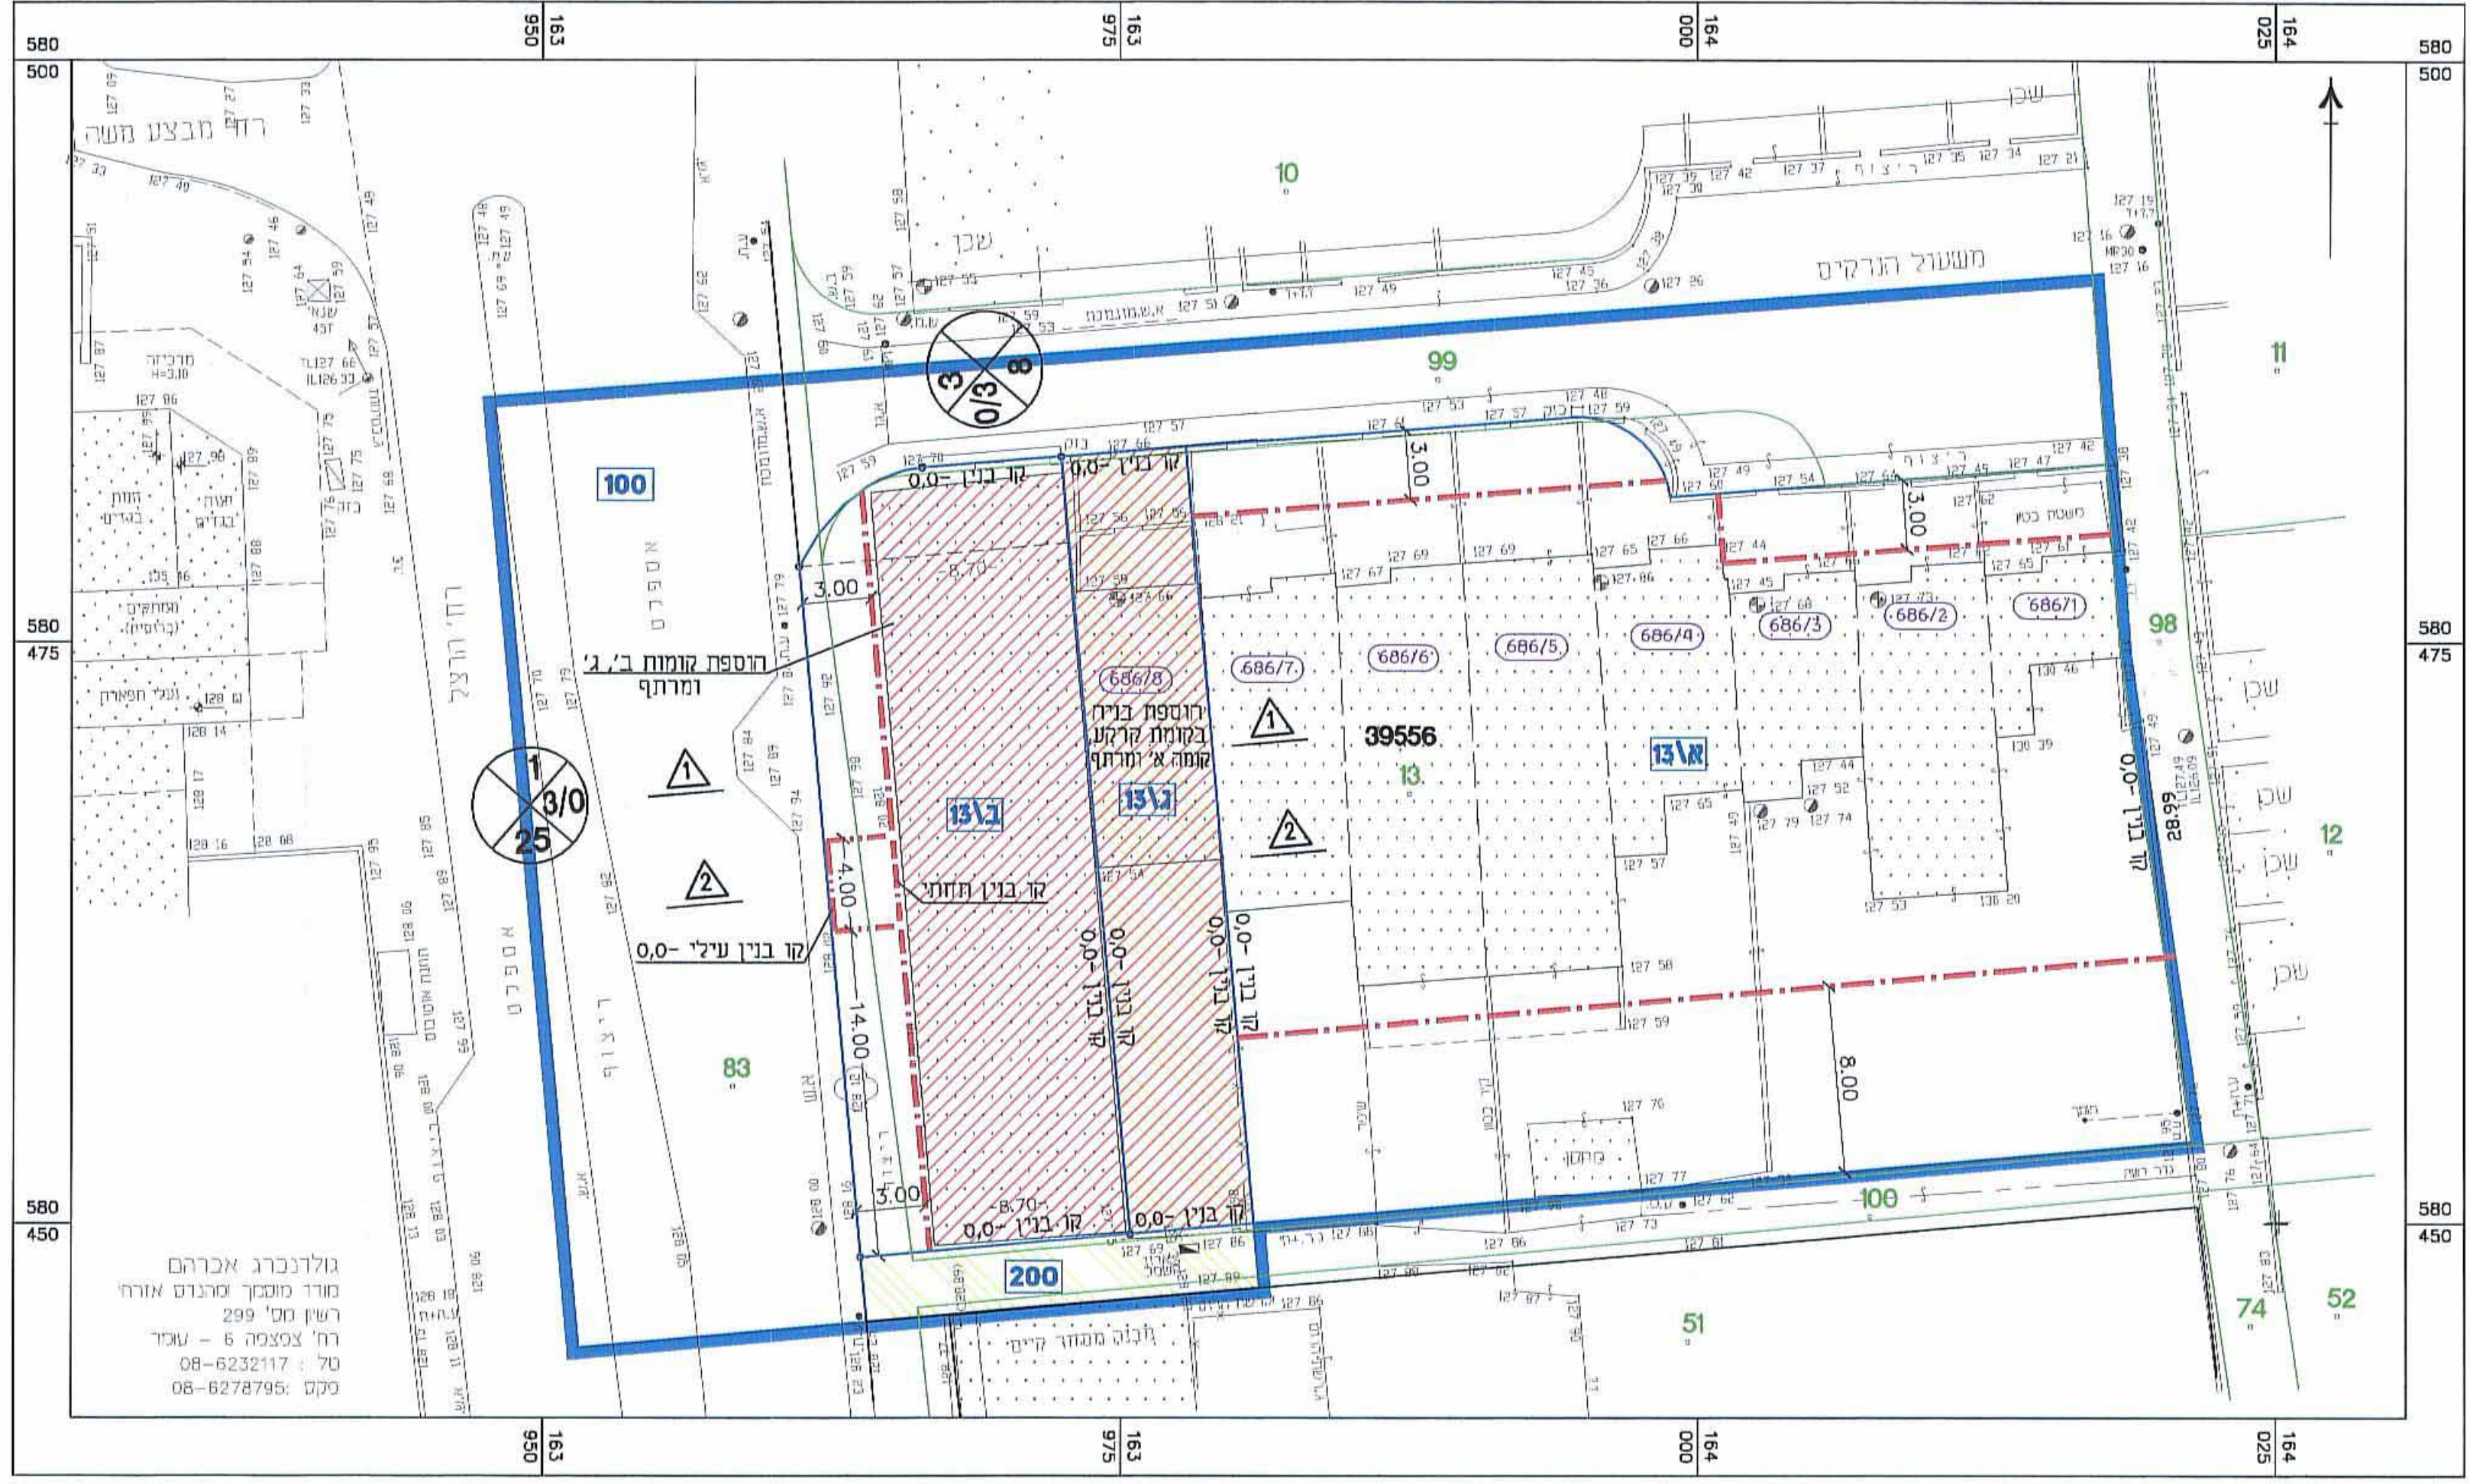

תרשים המגרשים 1:250

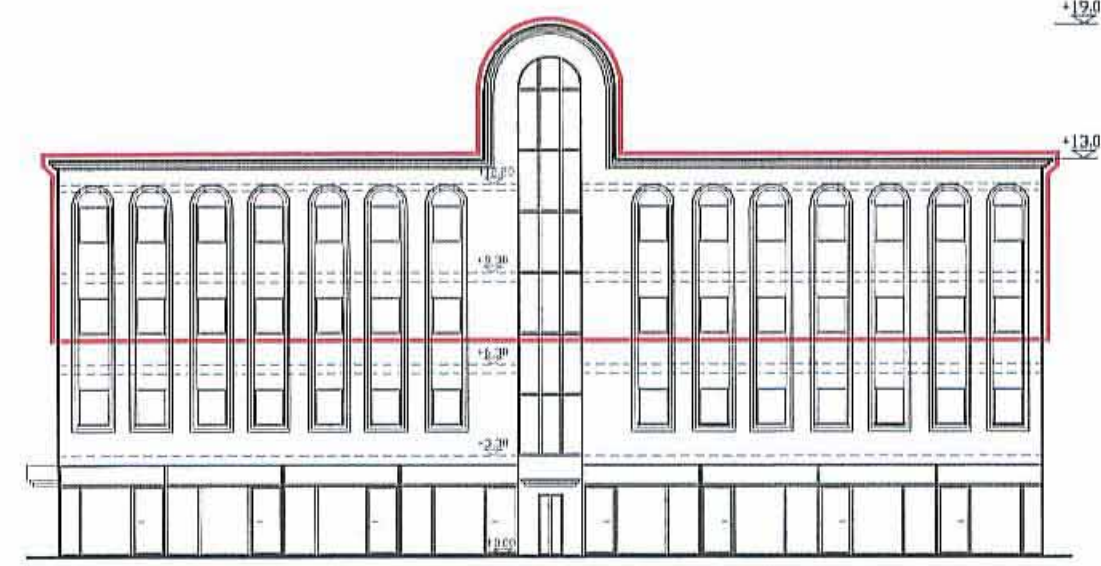

חזית מוצעת ברוחב הרצל 1:250

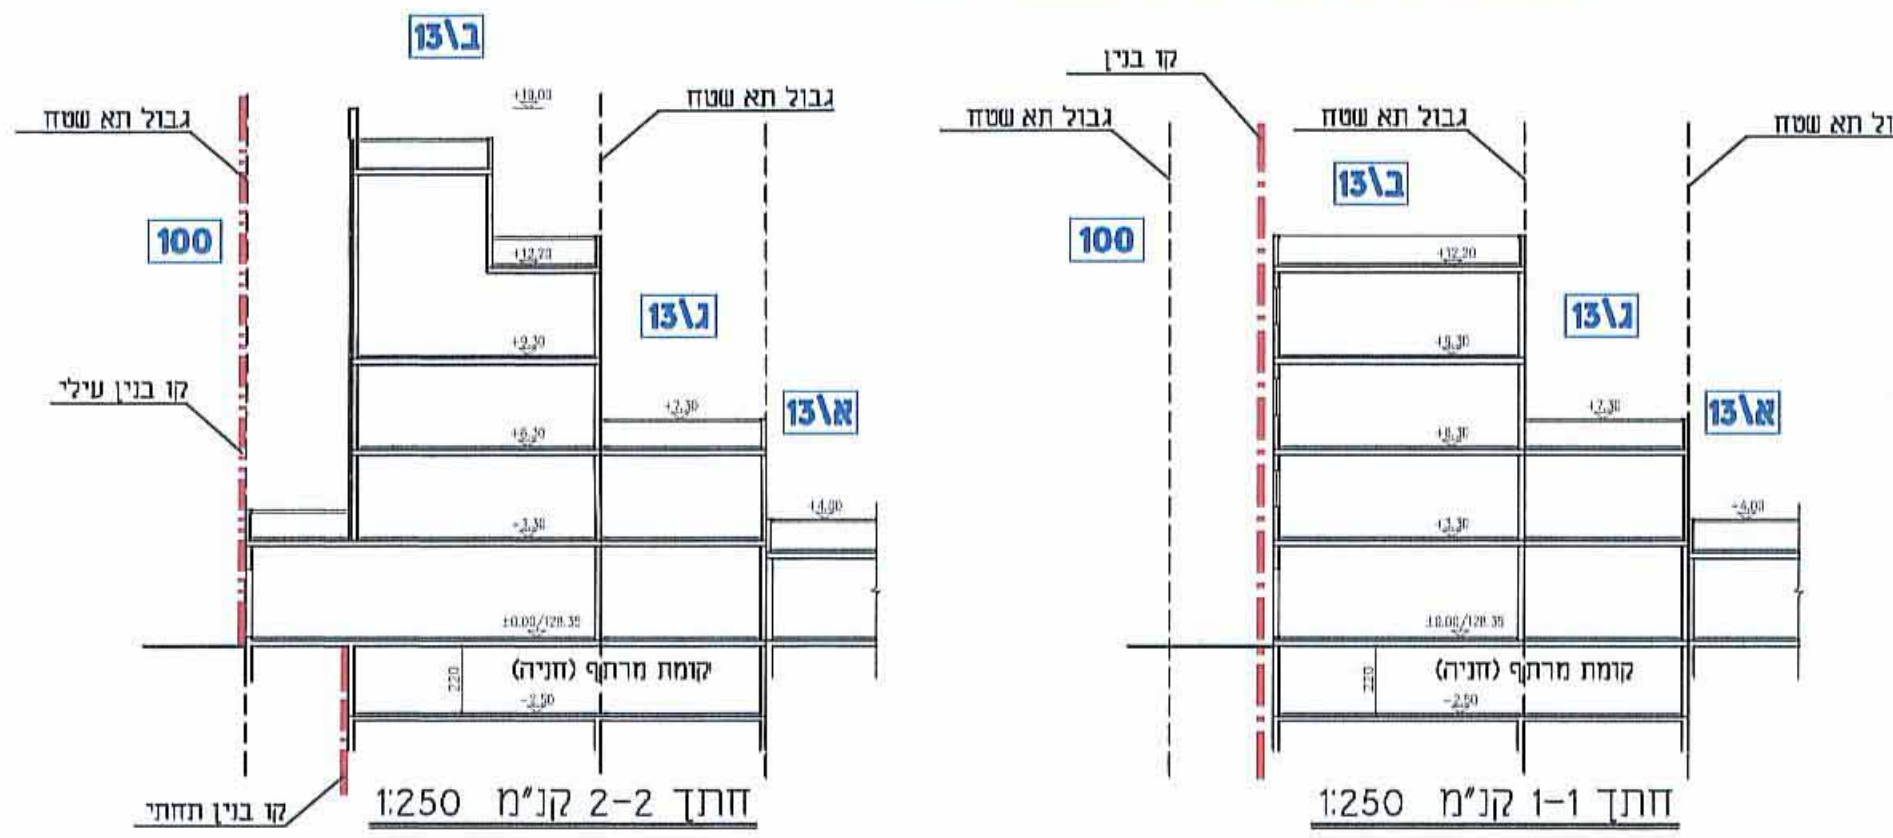

- מקרא
- גבול התכנית
 - קו בון
 - קו בנין עילי
 - קו בנין תחת
 - תת קרקעי
 - מספר הדרך
 - קו בנין
 - רוחב הדרך
 - מס' גוש 39556
 - מס' וגבול חלקה 13
 - זיקת הנאה למעבר ברכב
 - גבול תא שטח ומספרו
 - מבנה קיים
 - בניה חדשה
 - חוססת מוצעת בחזית
 - מספר בית
 - מספר דירה