


מחוז דרום  
 מרחב תכנון מקומי אופקים  
 מרחב תכנון מקומי שמעונים  
 תכנית מפורטת מס' 126/03/23

**אפיקי דימרי**


רשמי התכנון והנדסה הישראלי - 1965  
 פנוריה תכנון ונדסה  
 חתירה: אריאל גלילון  
 נספח: אריאל גלילון  
 נספח: אריאל גלילון

נספח מס' 1  
 גליון ב'  
 נספח התכנים מנחה


ק.מ. 1:500  
 תאריך: 5.1.2012

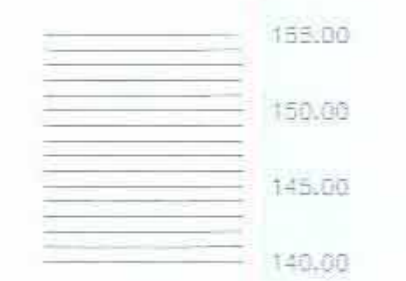


חתך 3

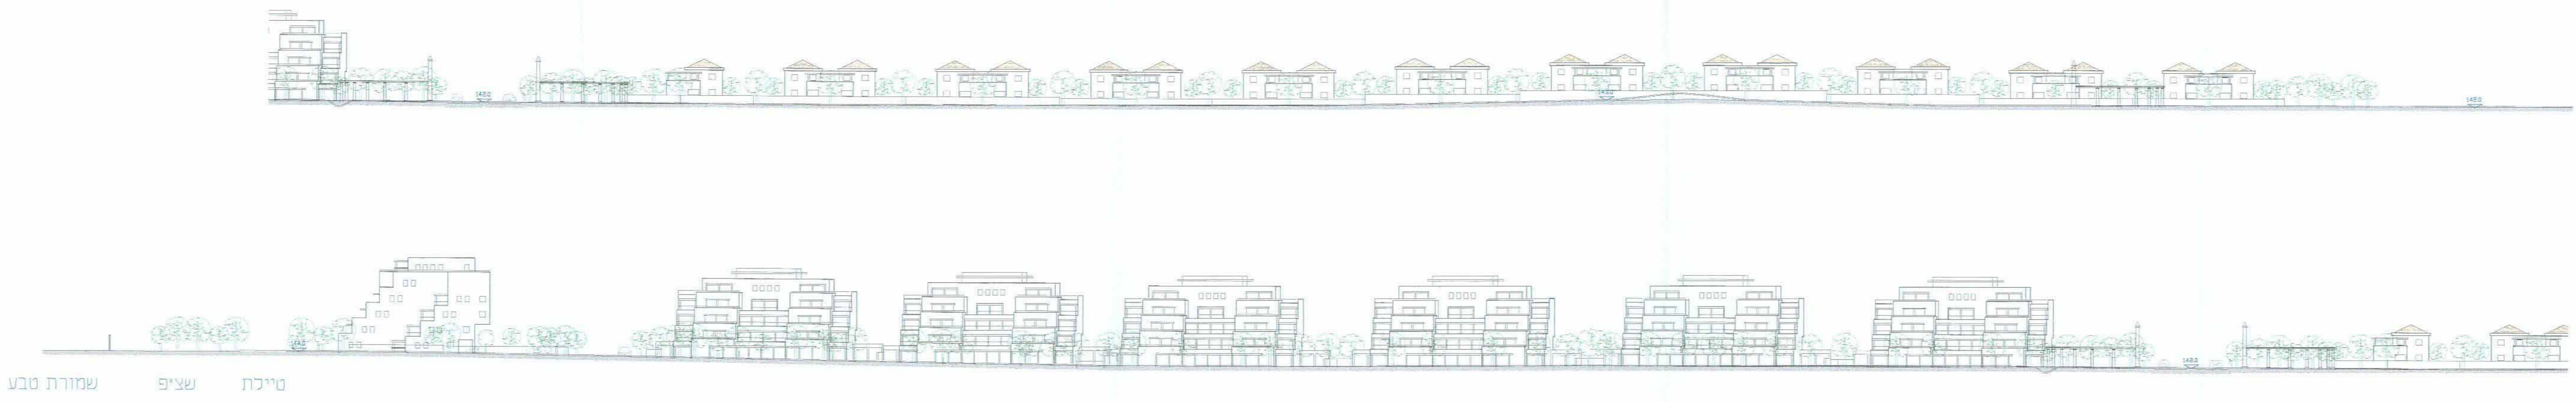


שמורת טבע שציפ טייכת

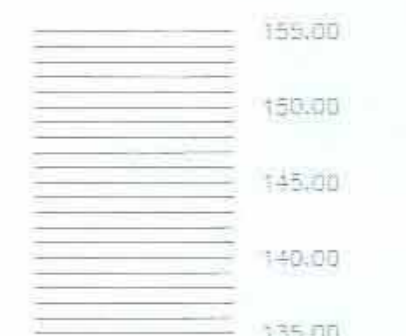


חתך 2

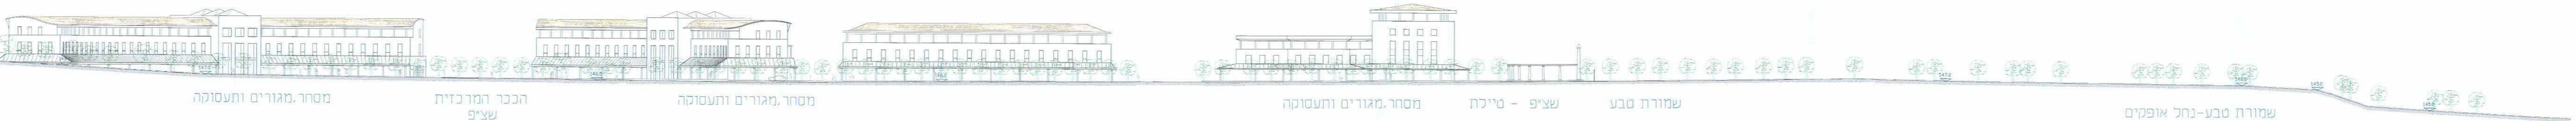


שמורת טבע-נחל אופקים שמורת טבע שציפ - טייכת מסחר, מגורים ותעסוקה מסחר, מגורים ותעסוקה הכנר המרכזית מסחר, מגורים ותעסוקה

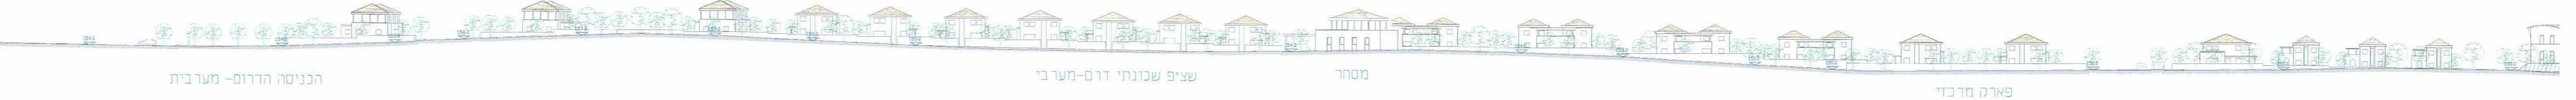

הכניסה הדרום- מערבית פארק מרכזי מסחר שציפ שכונתי דרום-מערבי

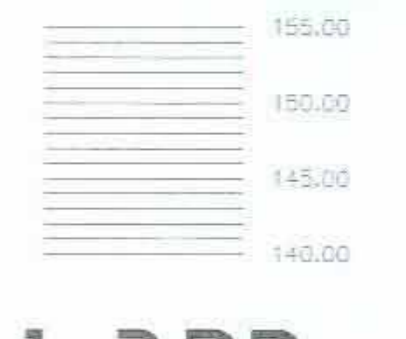

חתך 1

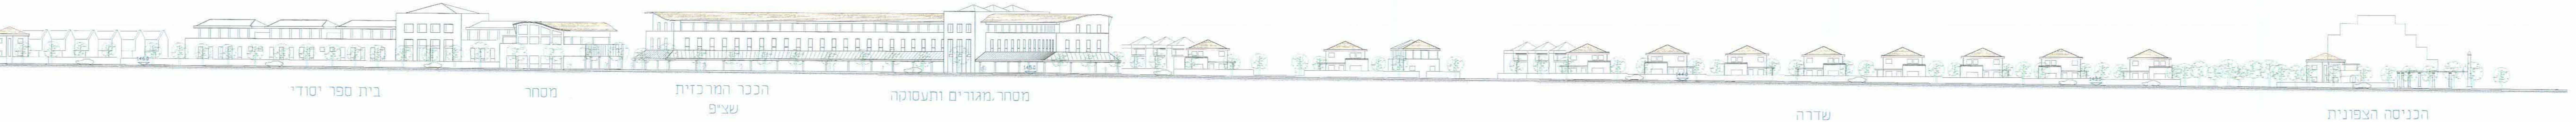

הכניסה הצפונית שדרה מסחר הכנר המרכזית שציפ בית ספר יסודי



גן חובה שציפ שכונתי דרומי בית-כנסת גן חובה