




חזית צידית דרום מערבית  
כניסה למלון

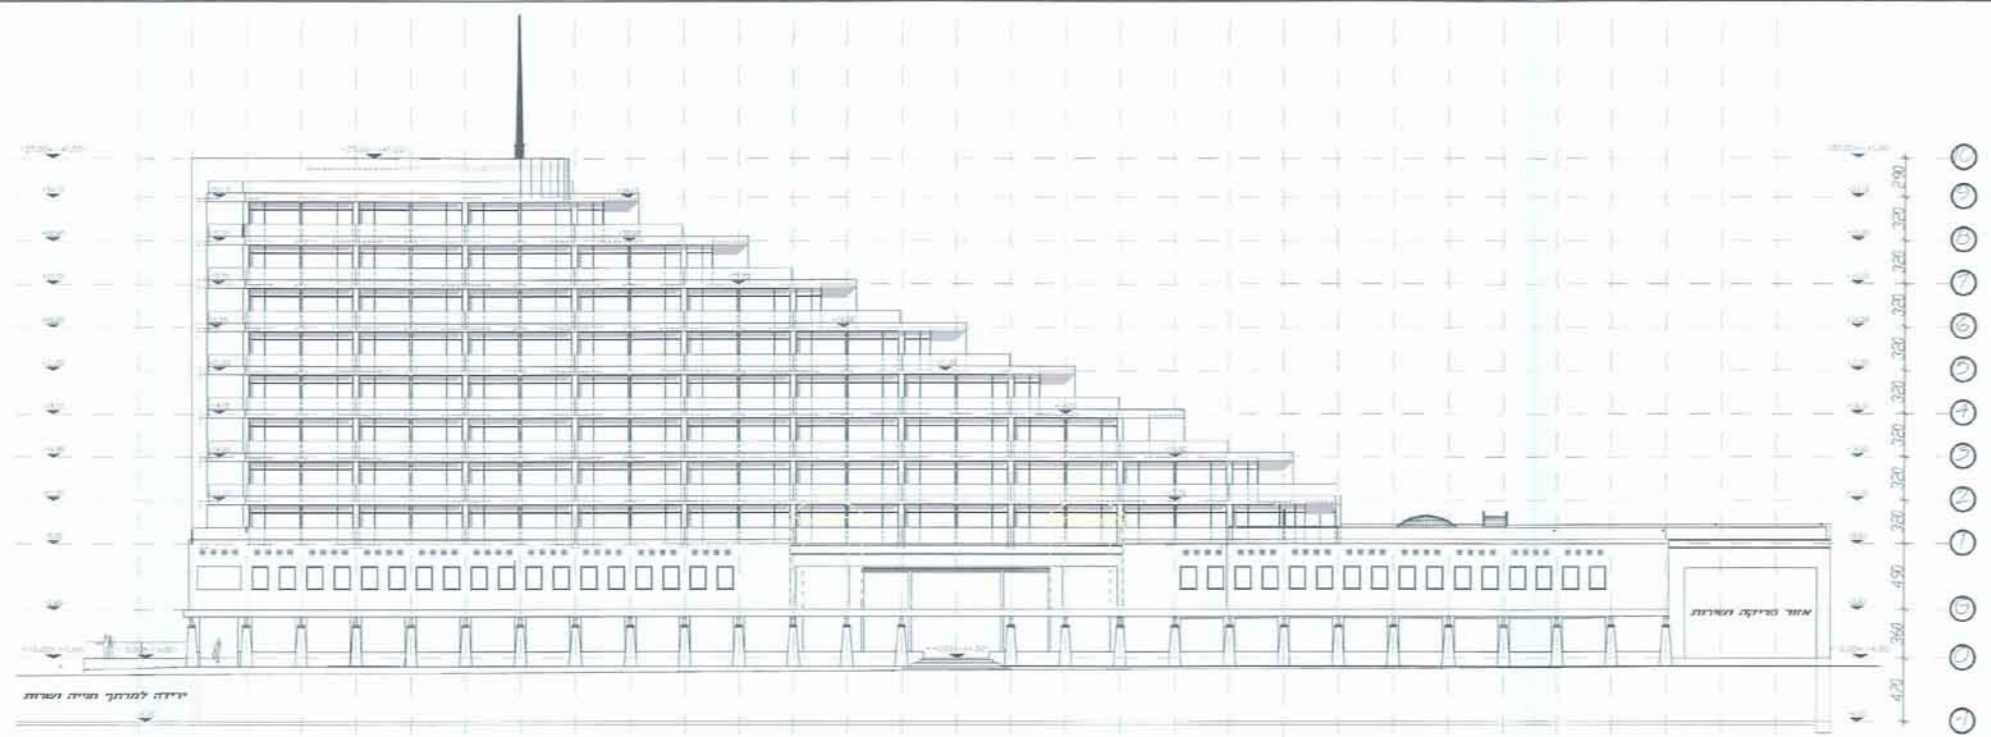


חזית קדמית דרום מזרחית  
כניסה למרכז המסחרי

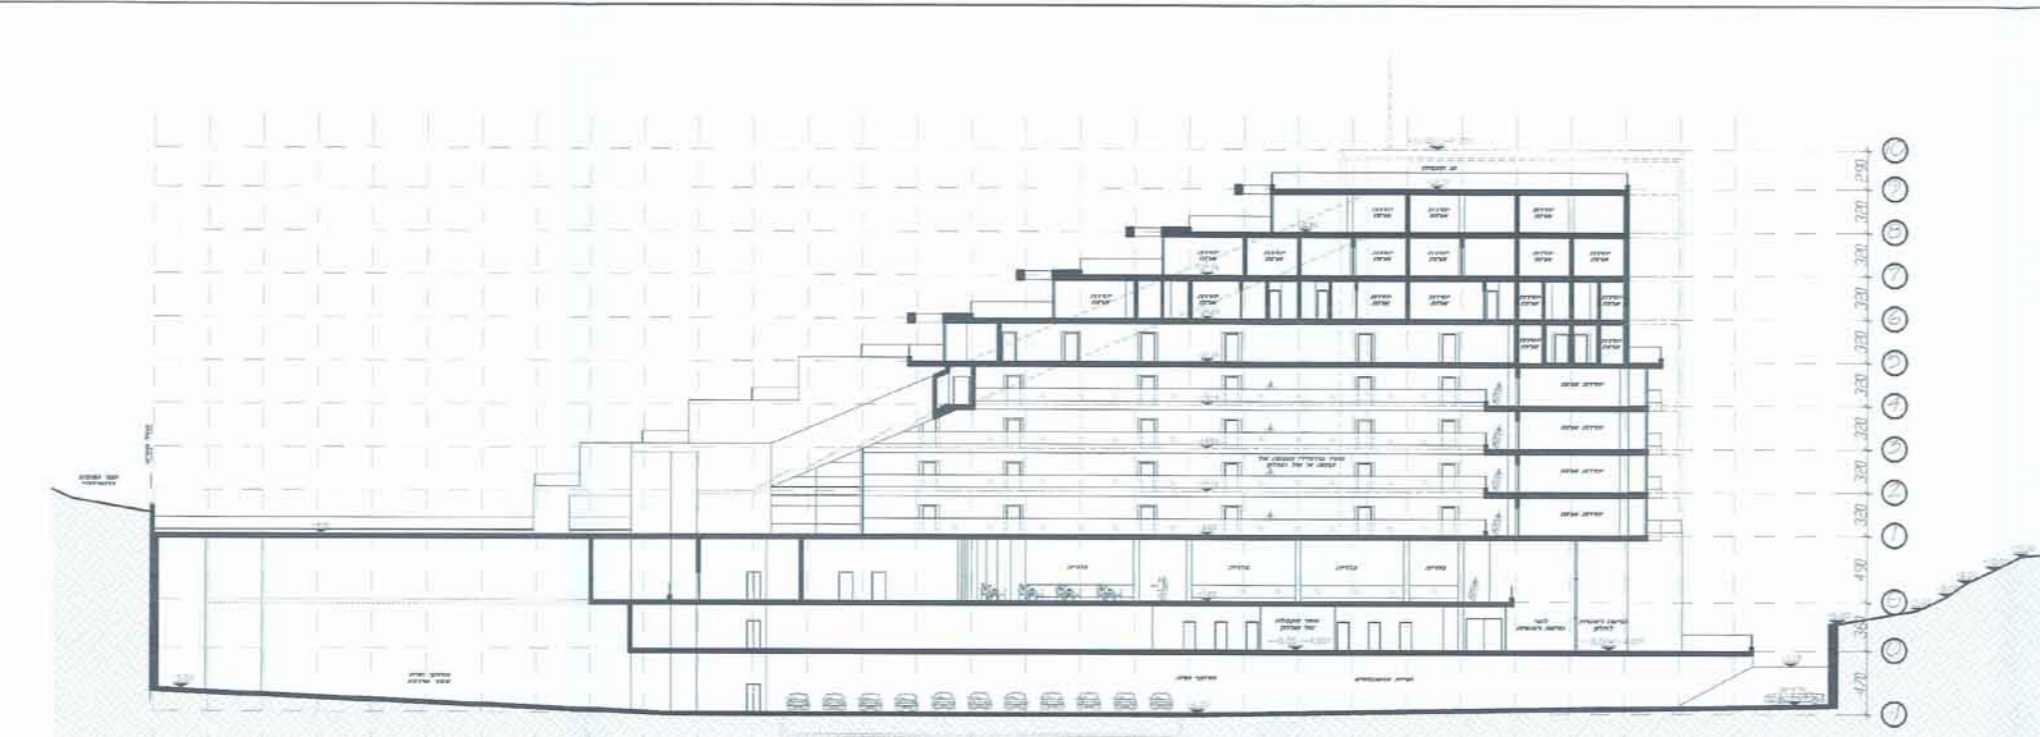


חוקך 2-2 לאורך המבנה

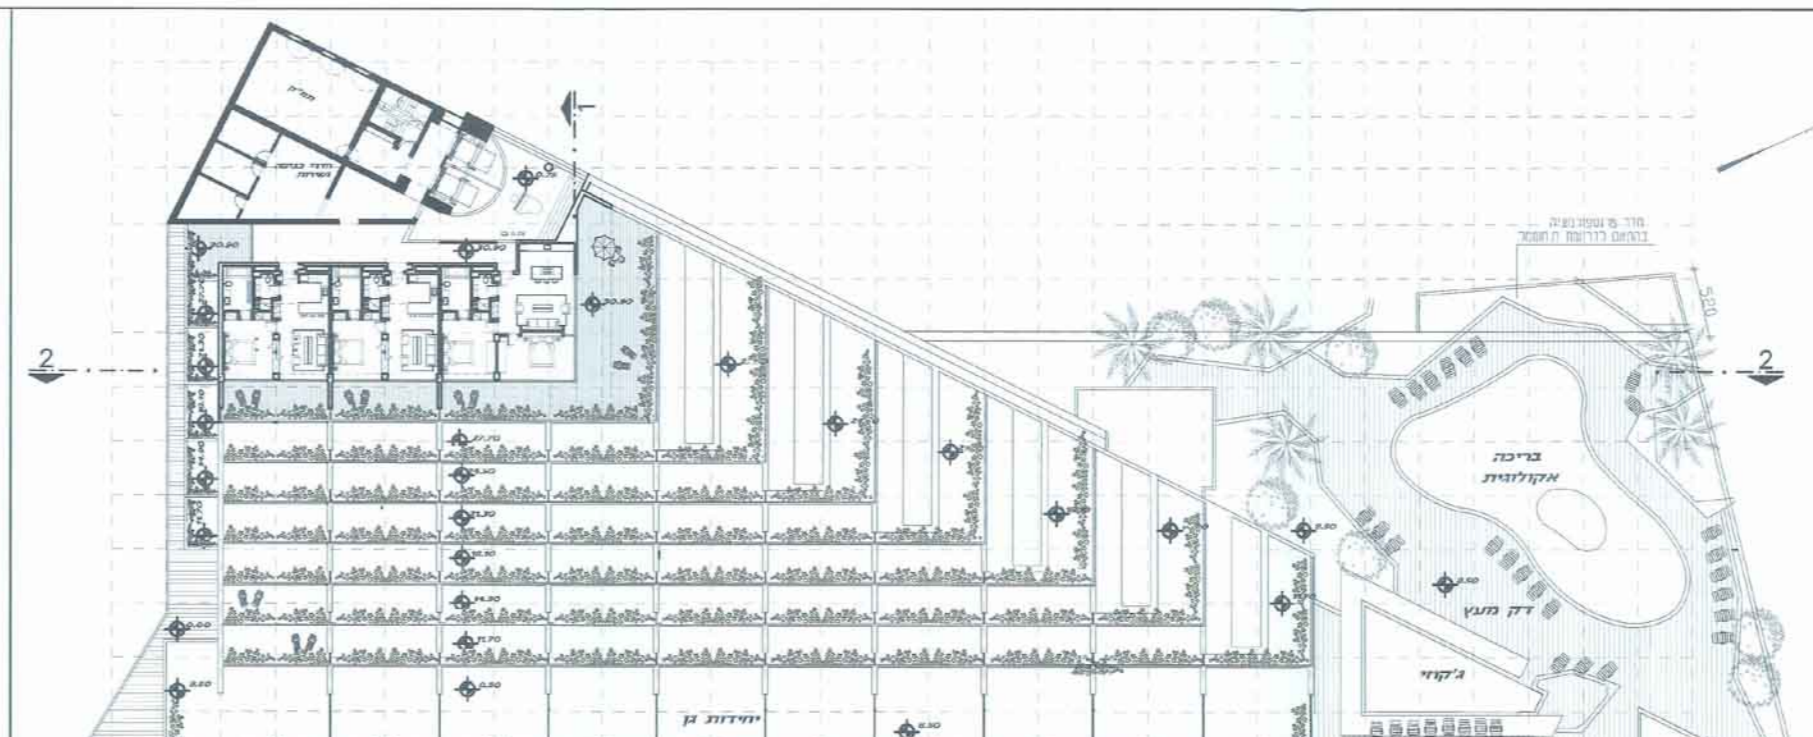


קומה ח' מפלס 30.90

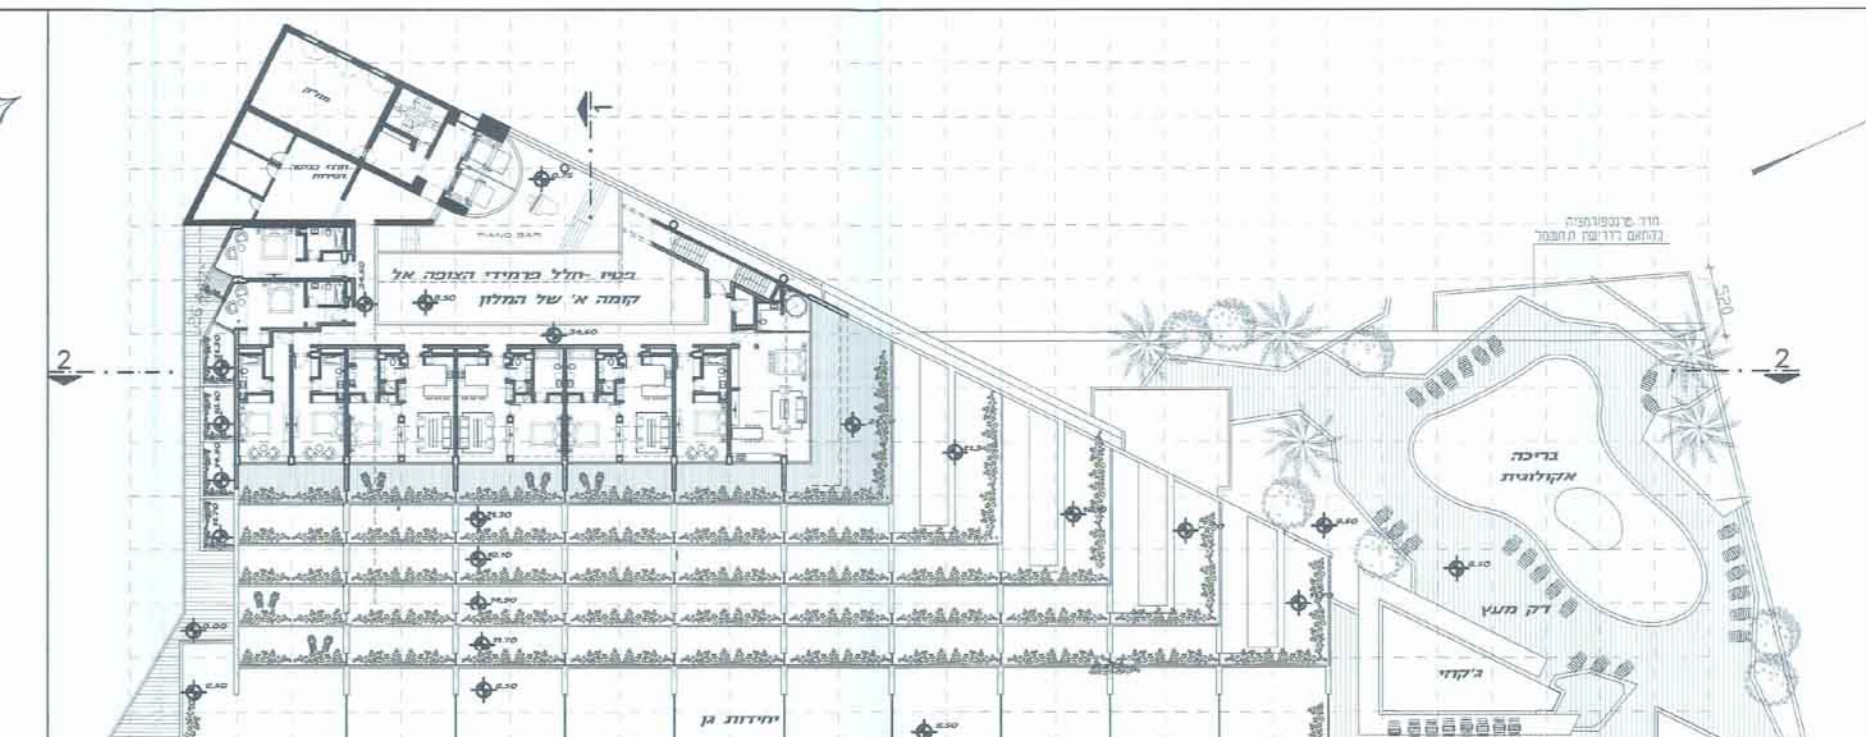


קומה ו' מפלס 24.50

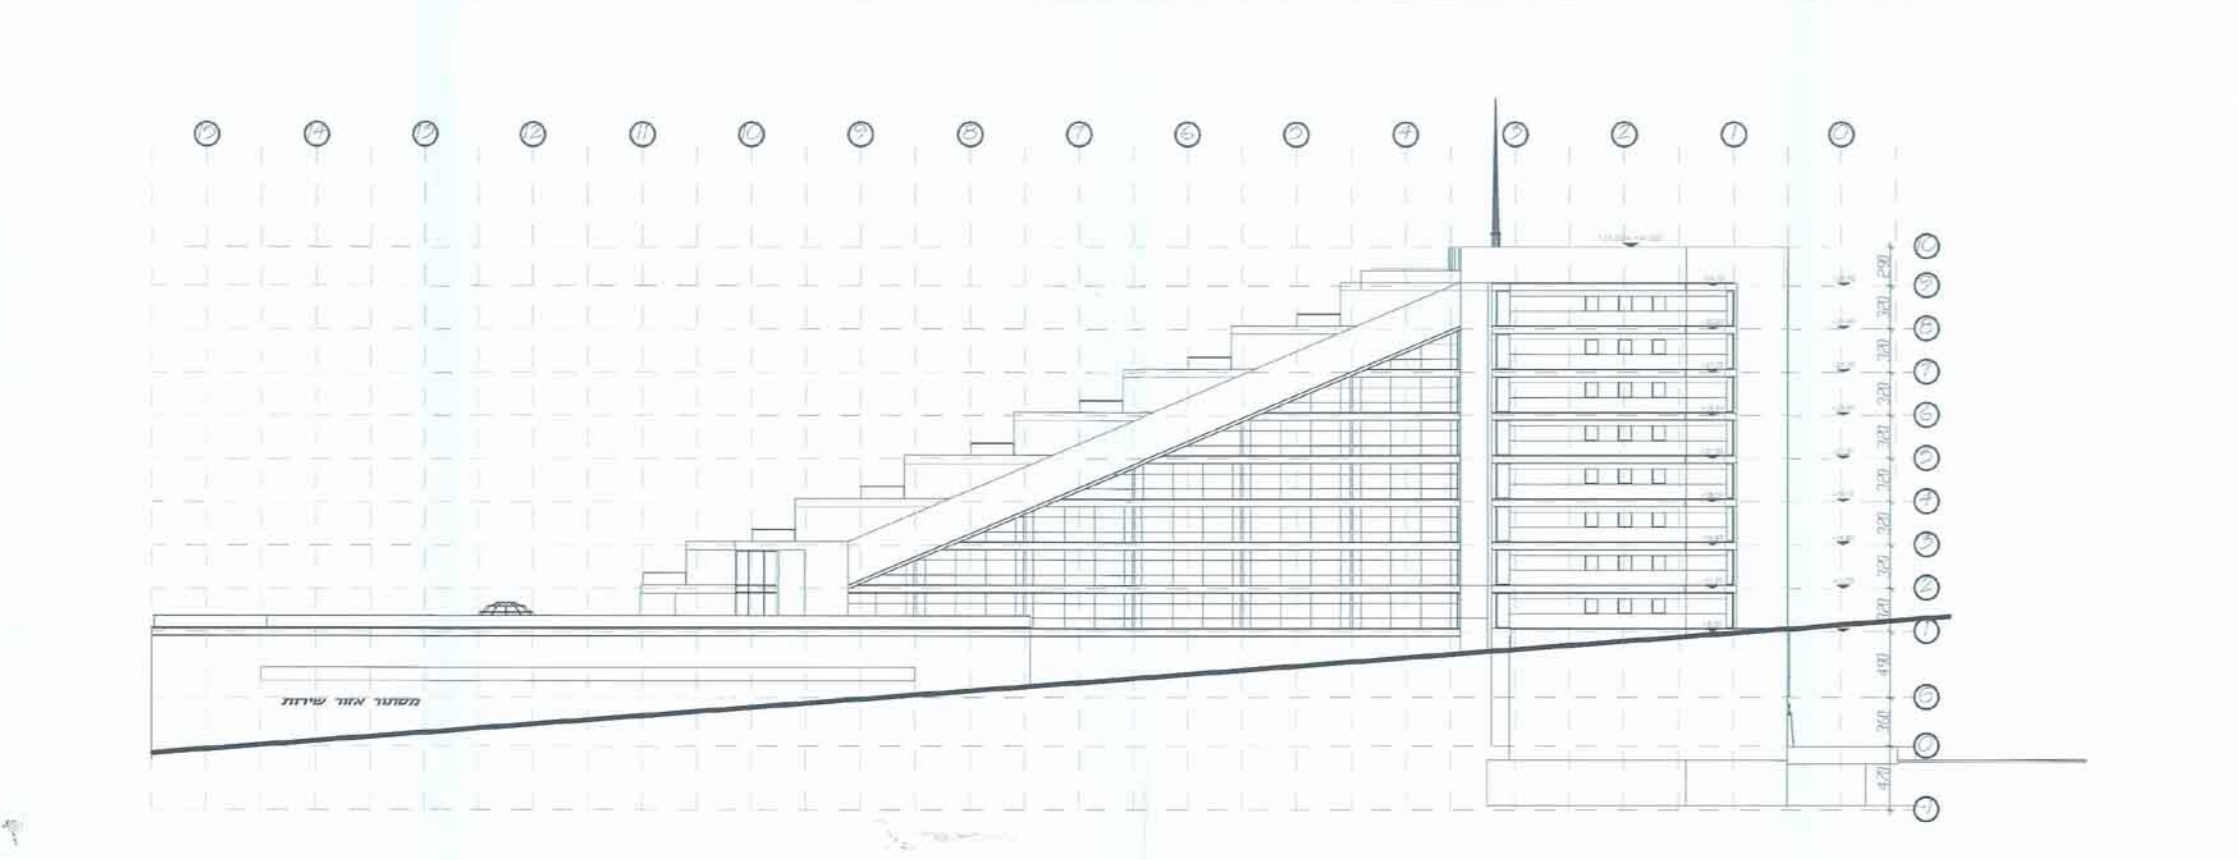


חזית אחורית צפון מערבית

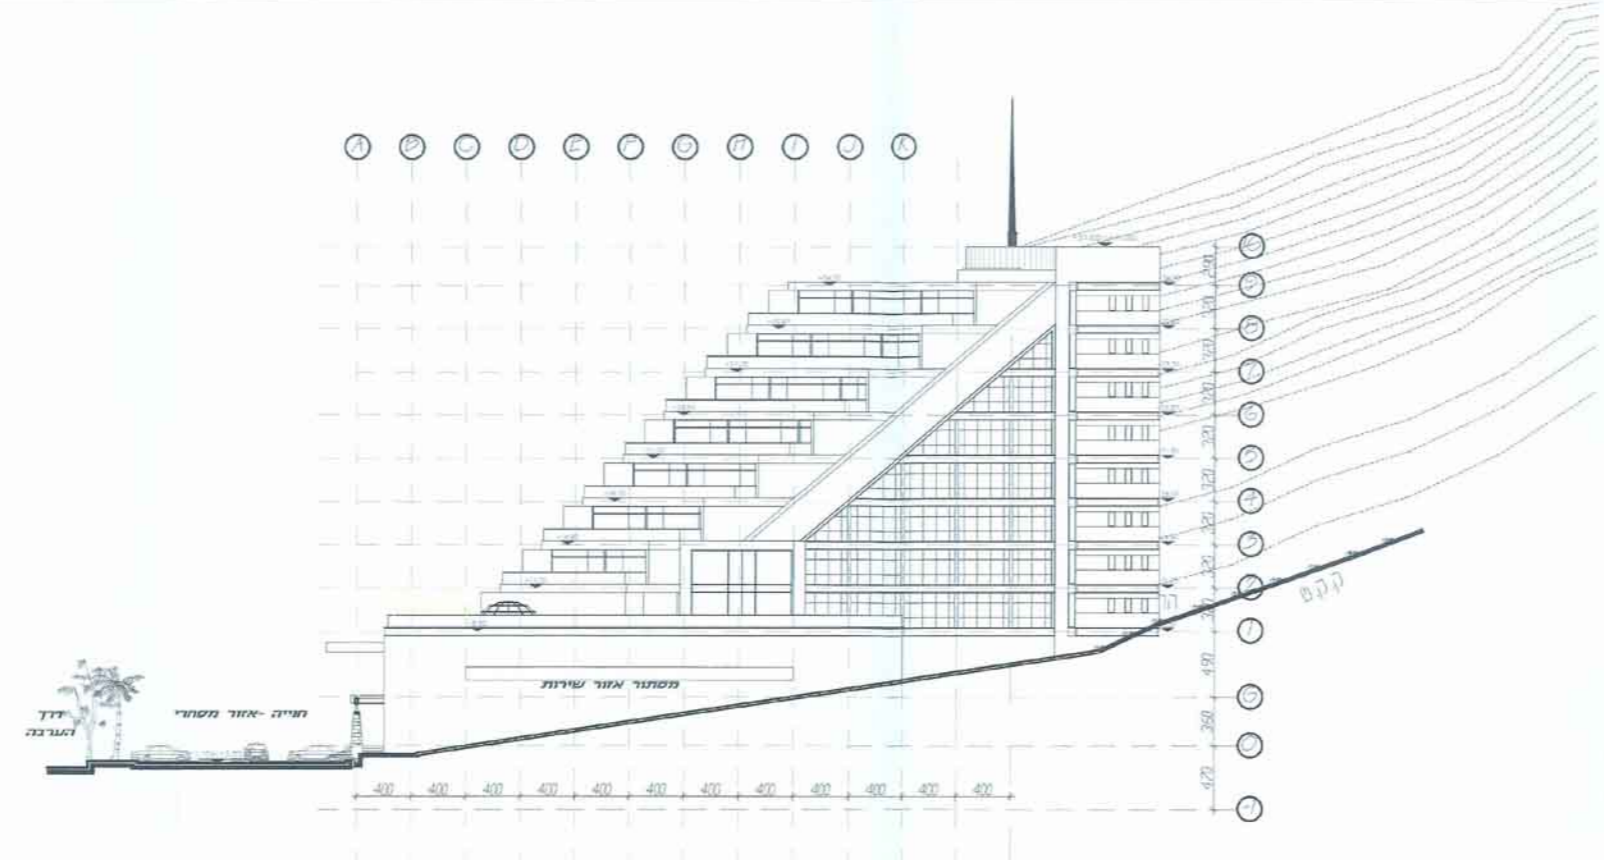


חזית צידית צפון מזרחית

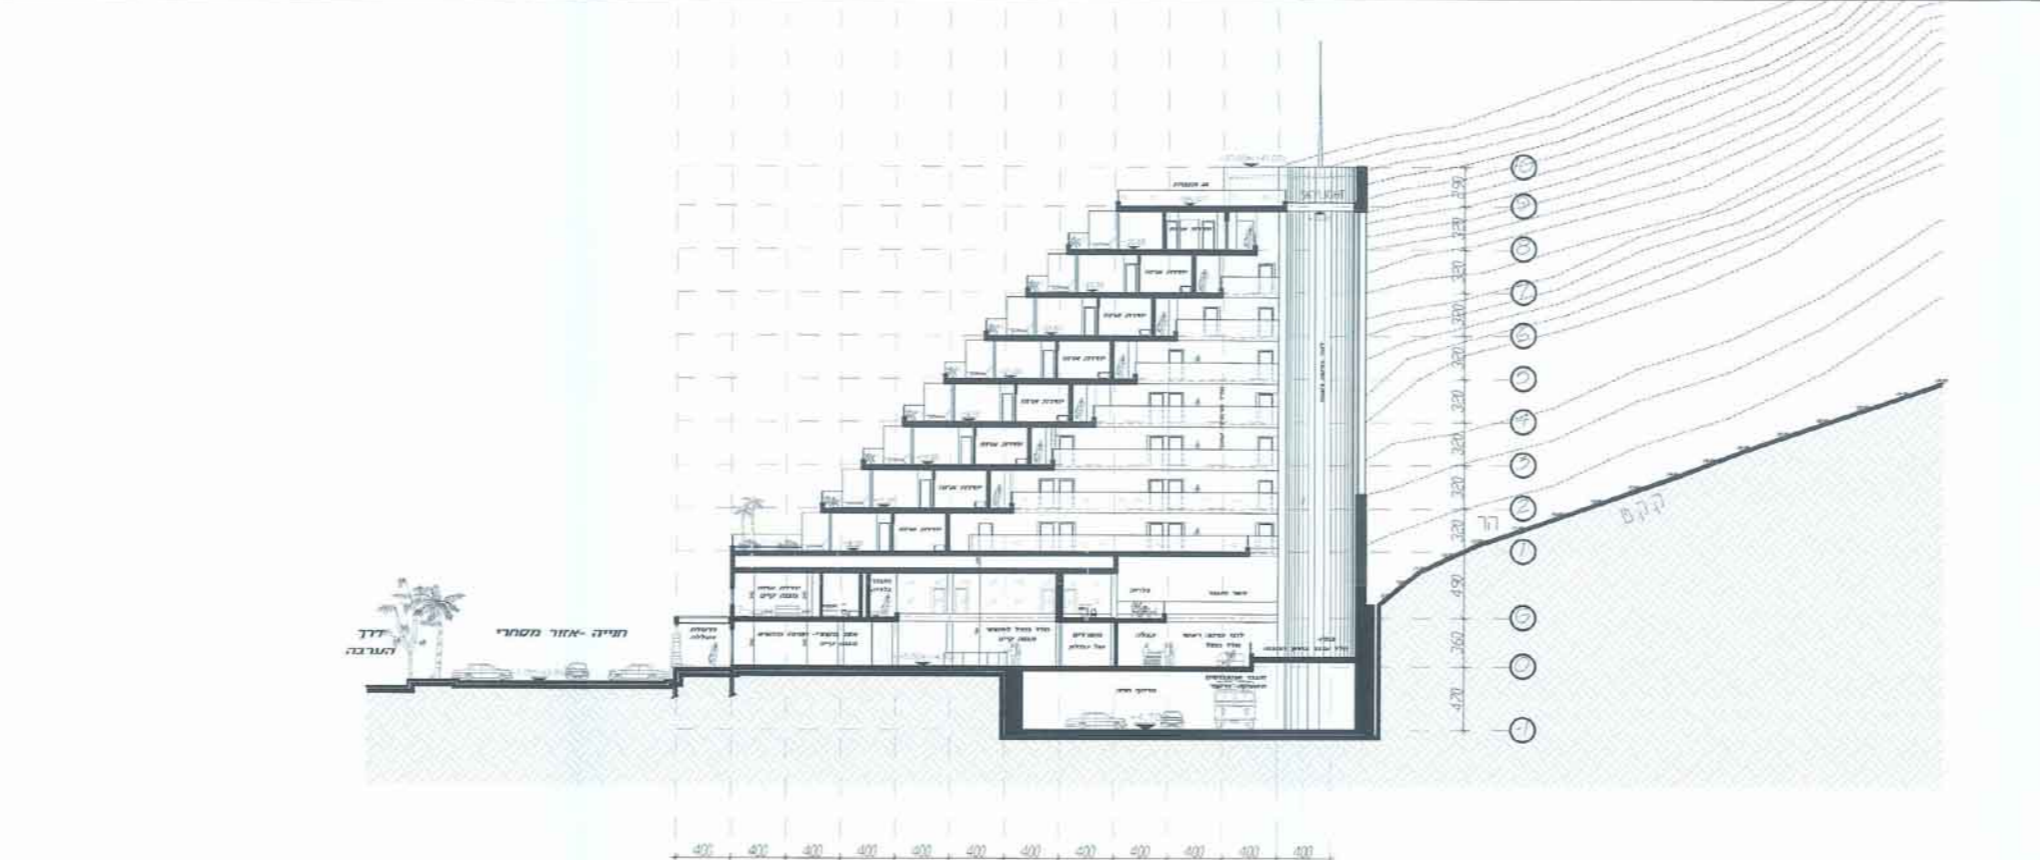

חוקך 1-1 לרוחב המבנה

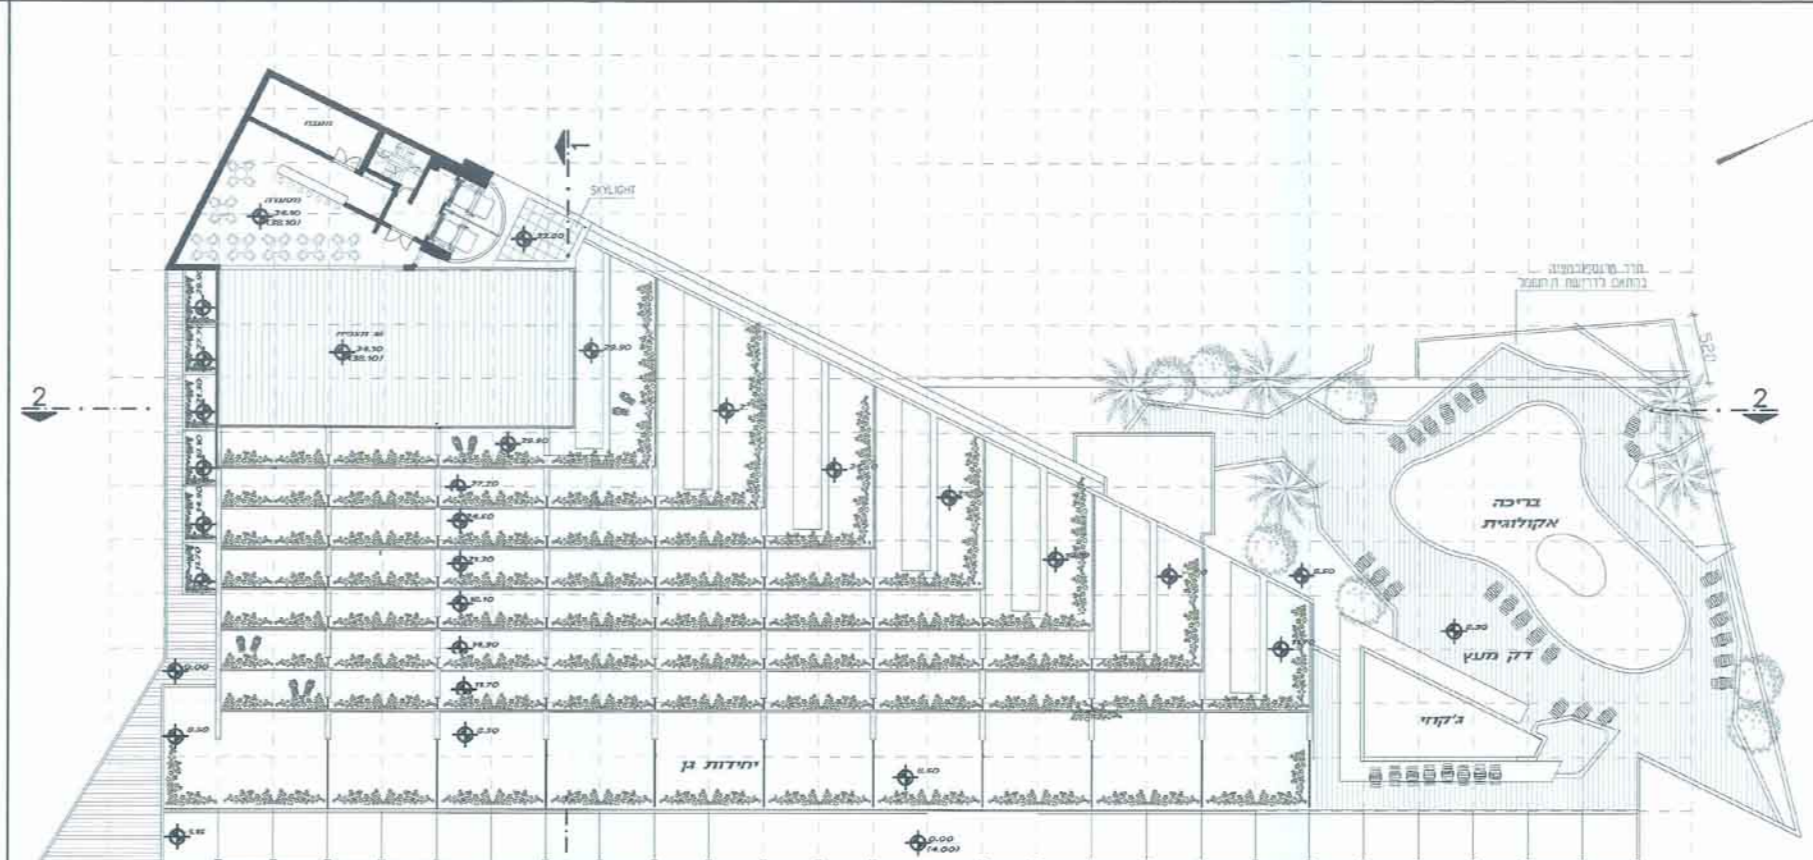

תכנית קומות גג - תצפית מפלס 34.10

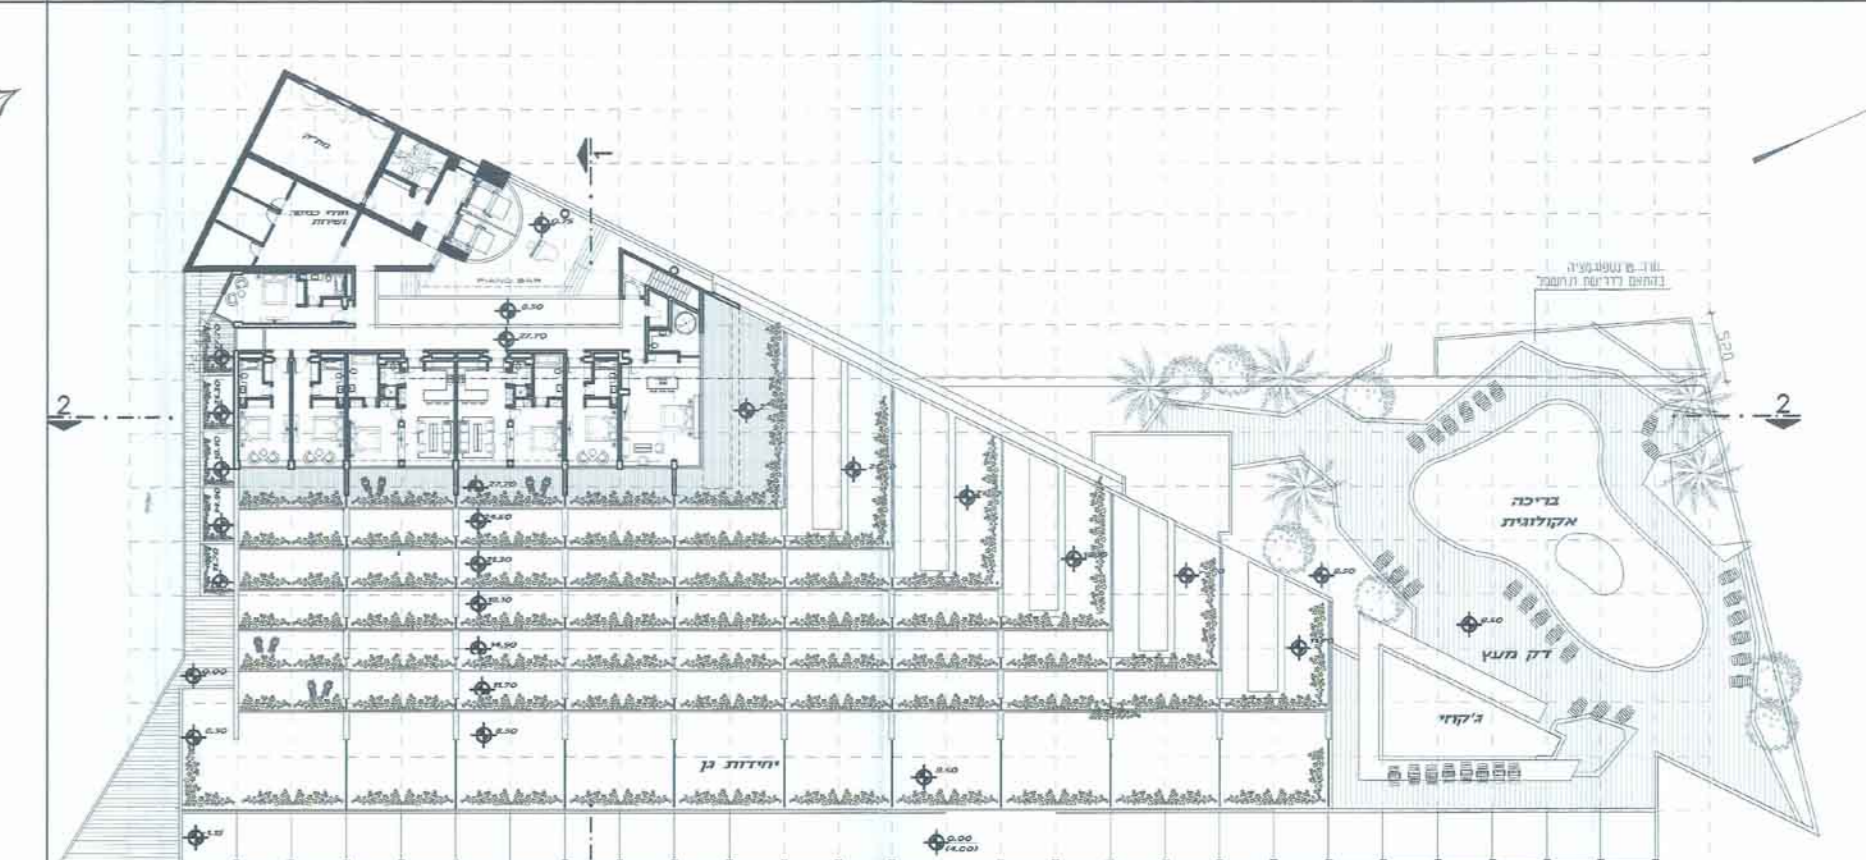

קומה ז' מפלס 27.70