




[1] 135 3500.00

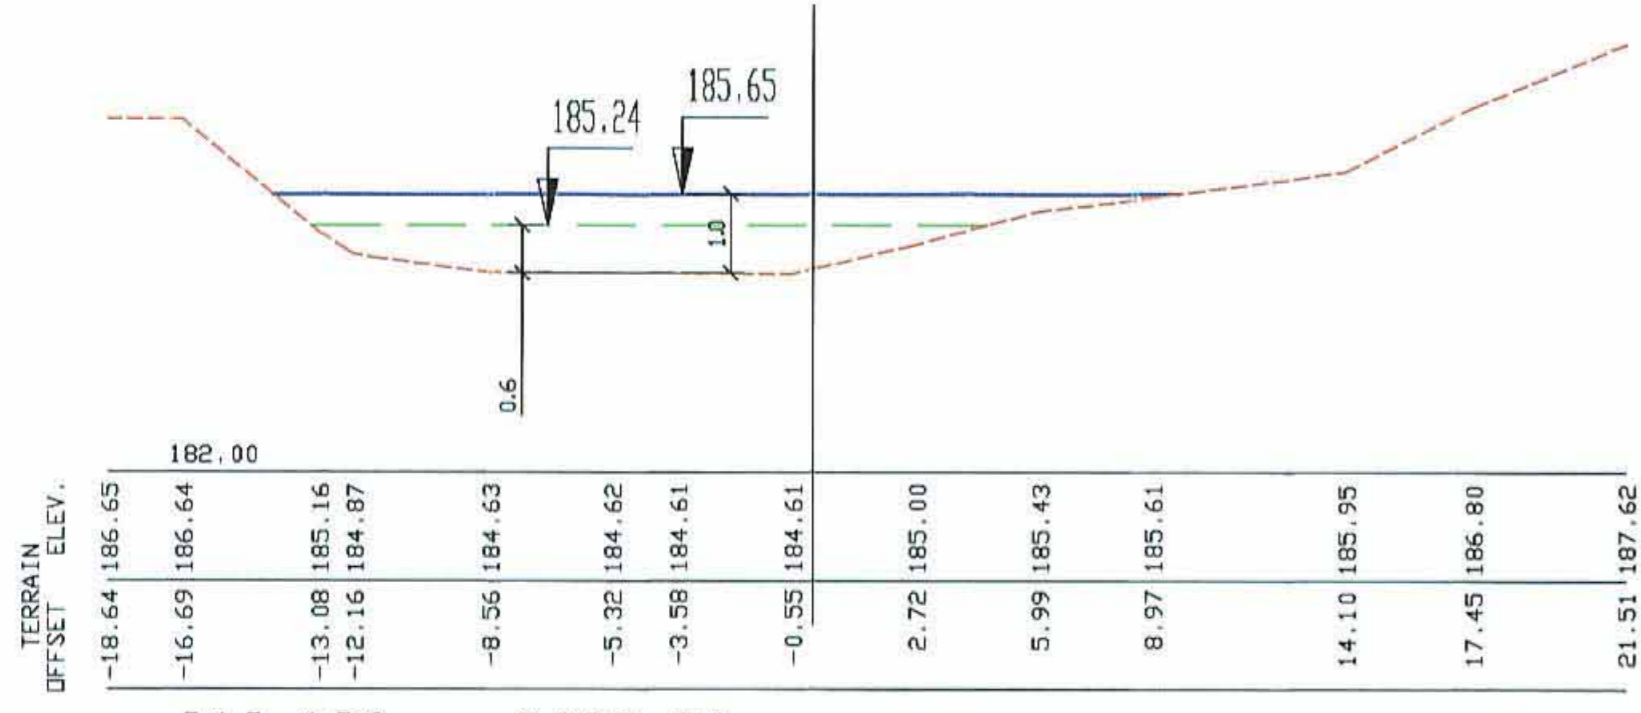


[1] 130 3000.00

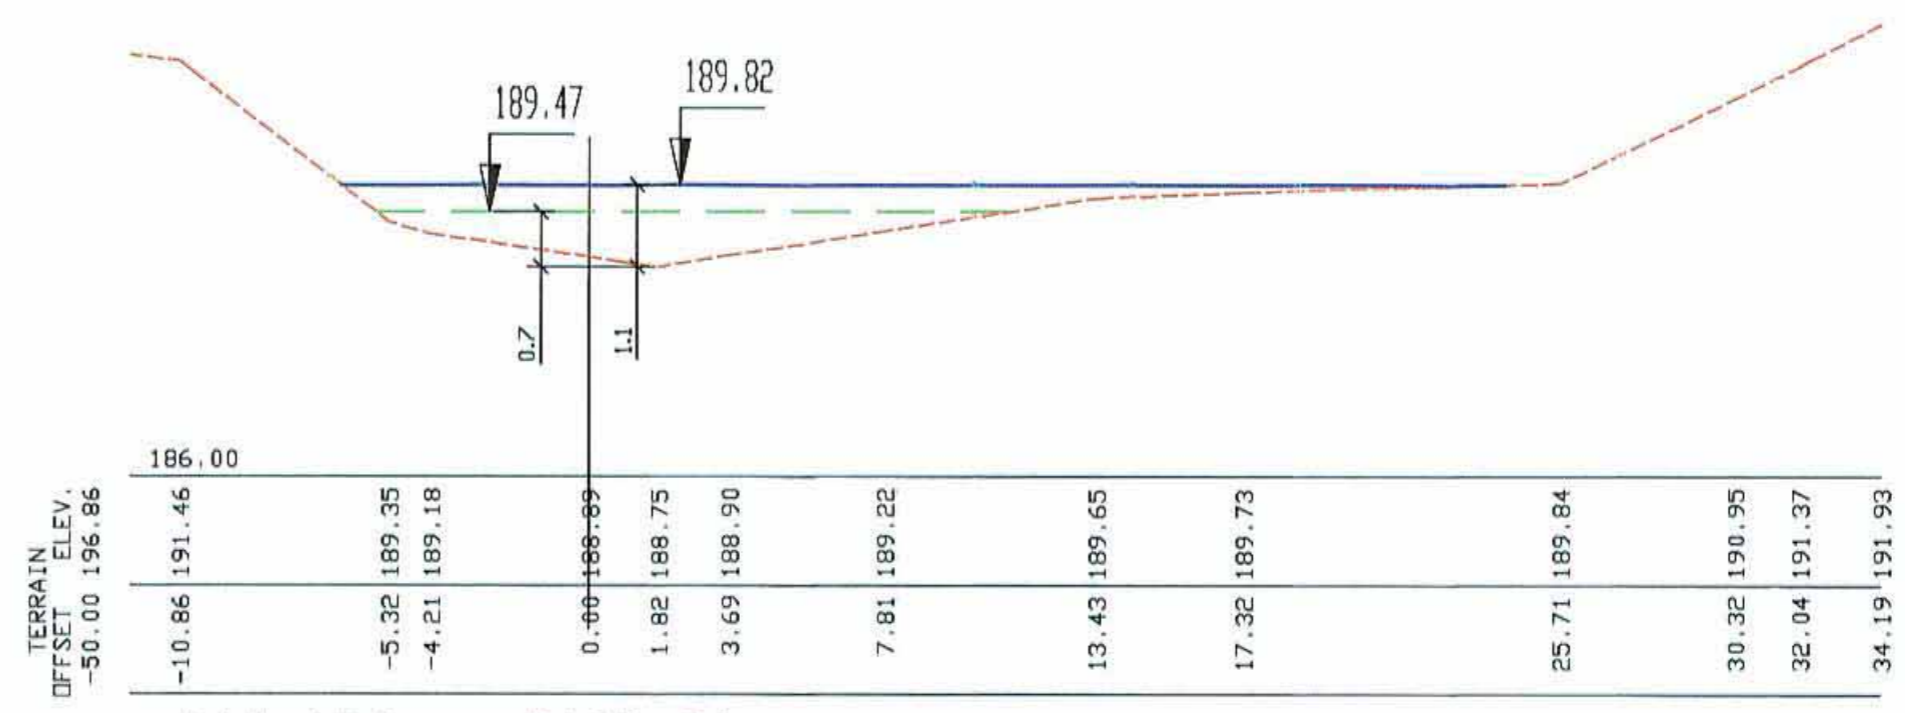


[1] 124 2400.00

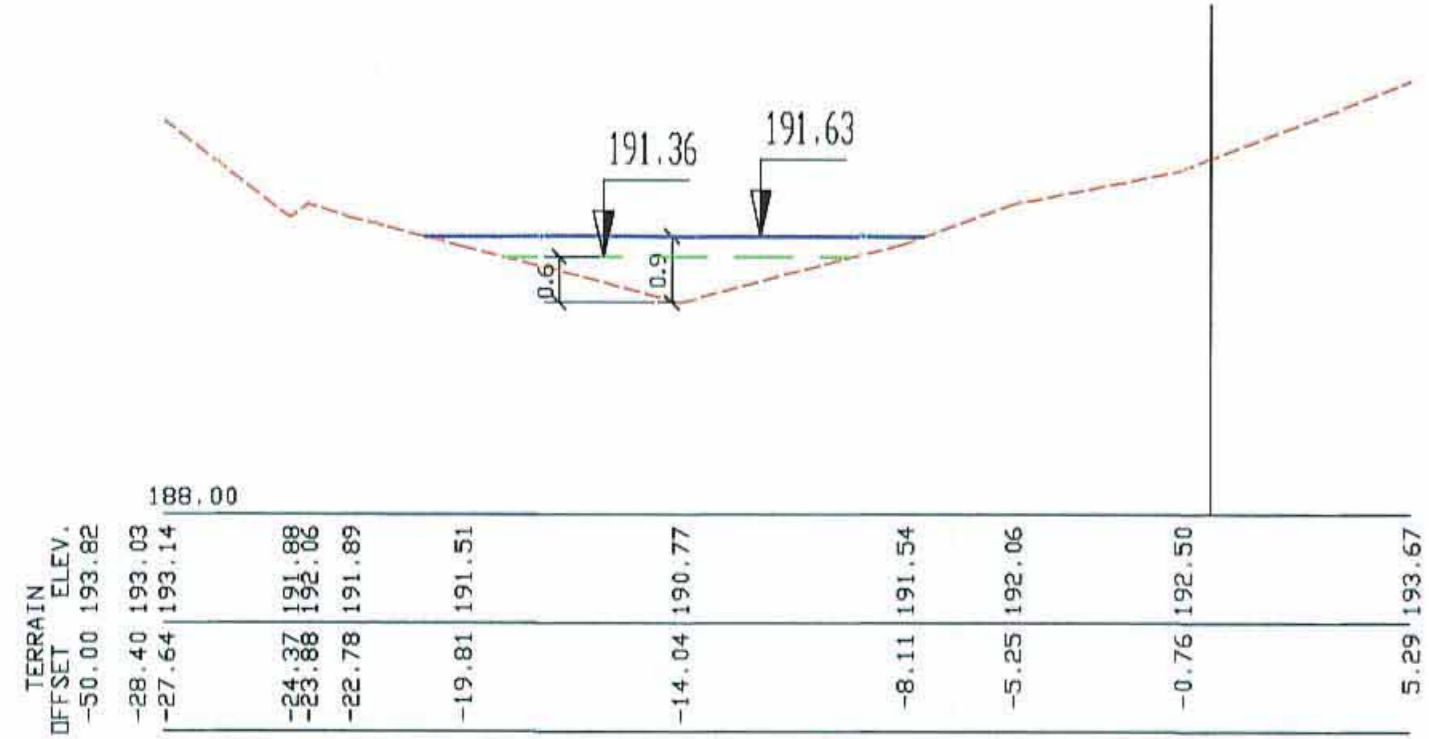


[1] 121 2100.00

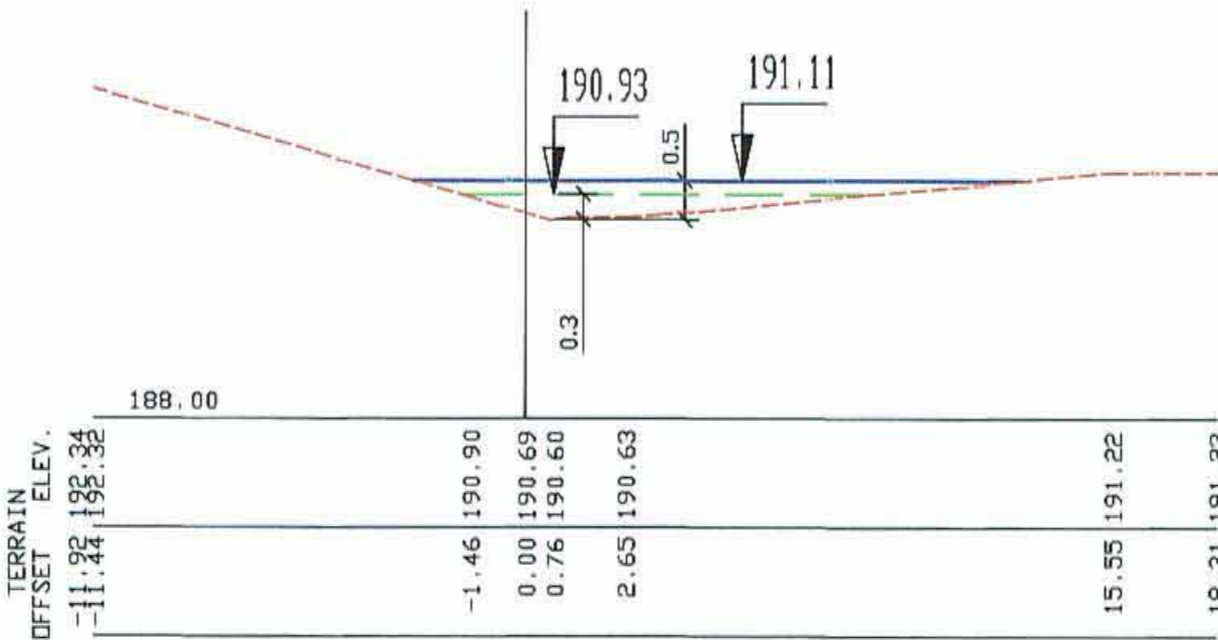


[2] 200 20000.00

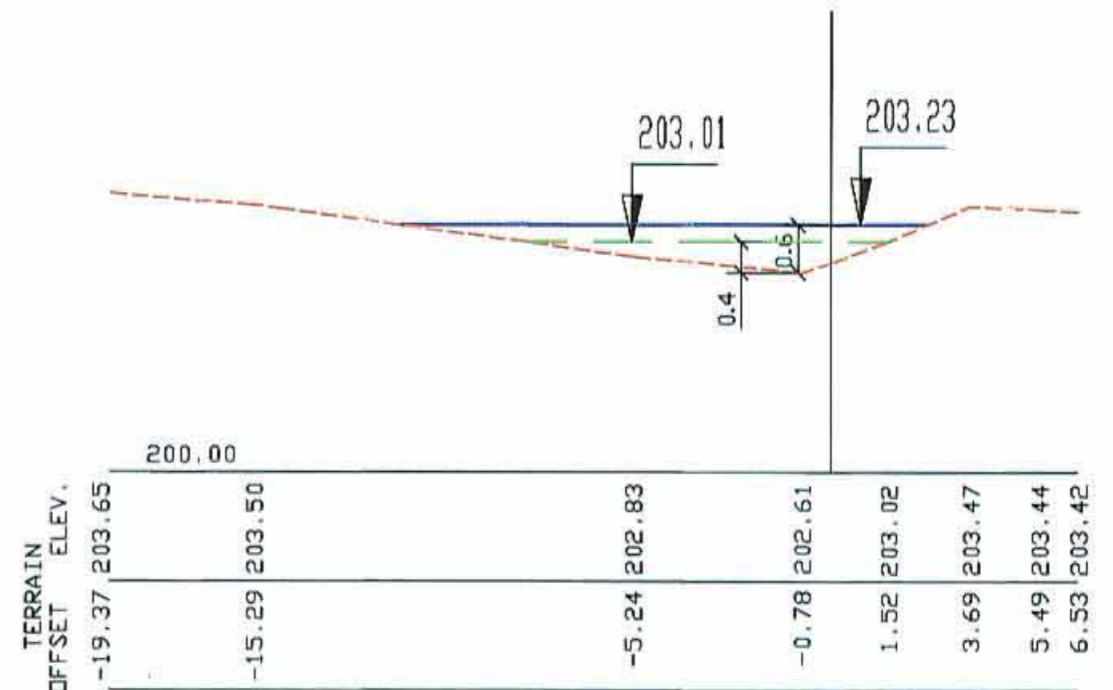


[2] 210 21000.00

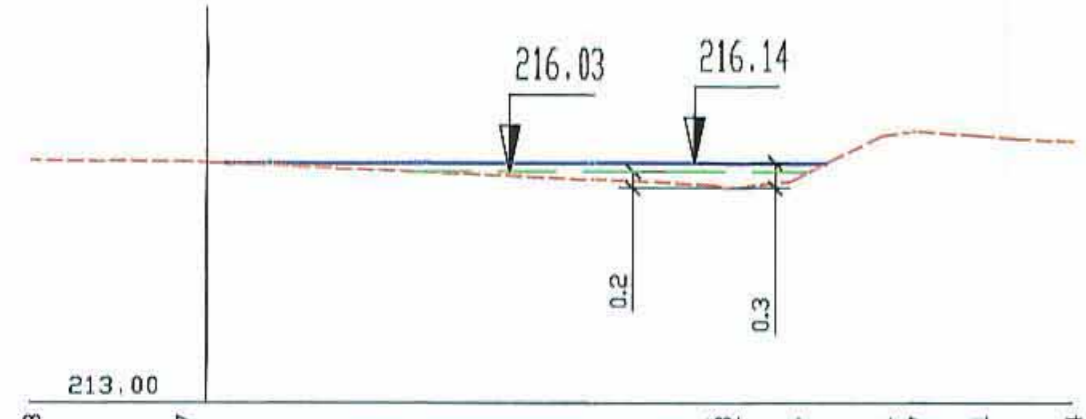


[2] 219 21900.00

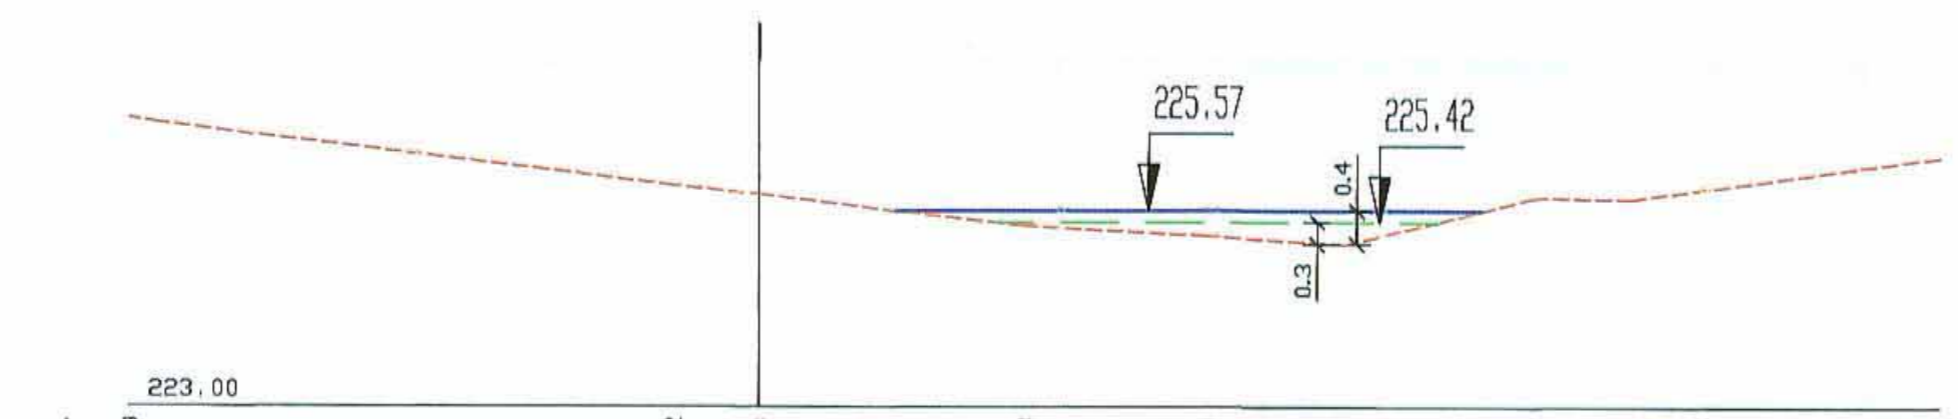


[2] 224 22400.00

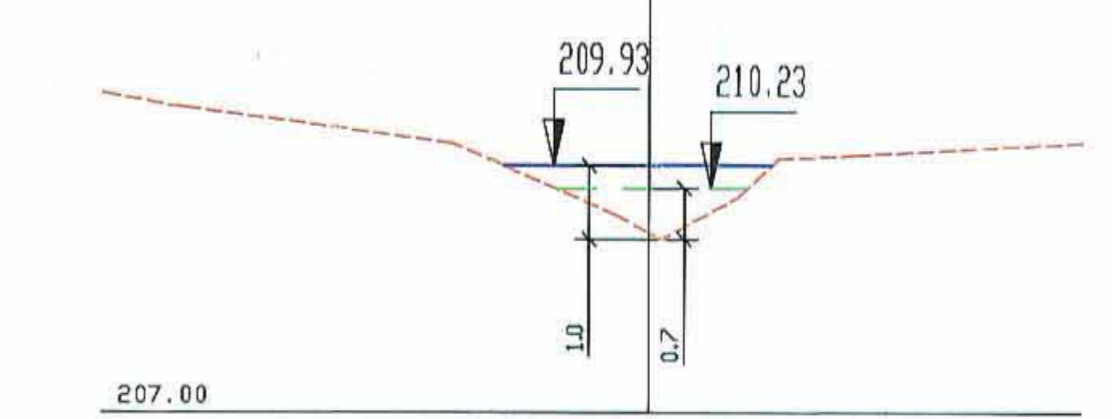

[1] 105 500.00

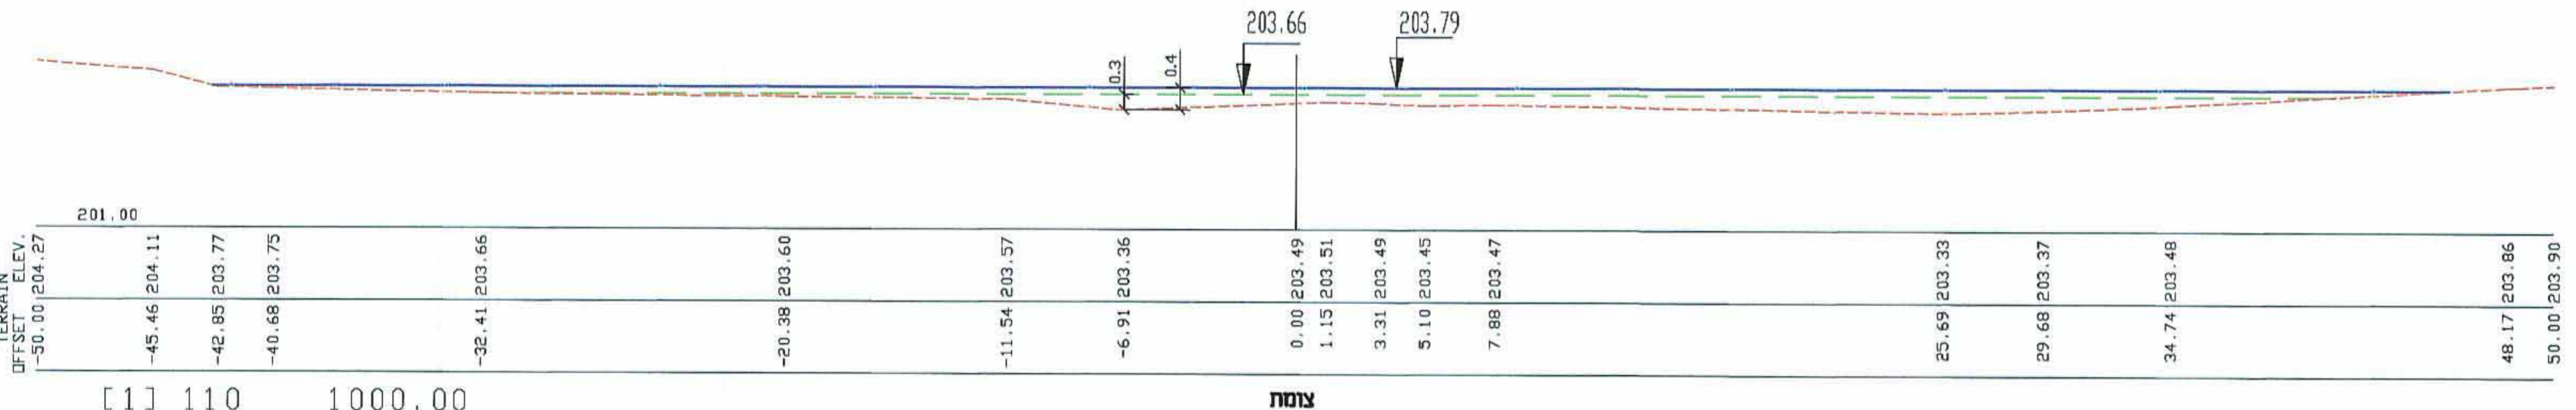

[1] 110 1000.00

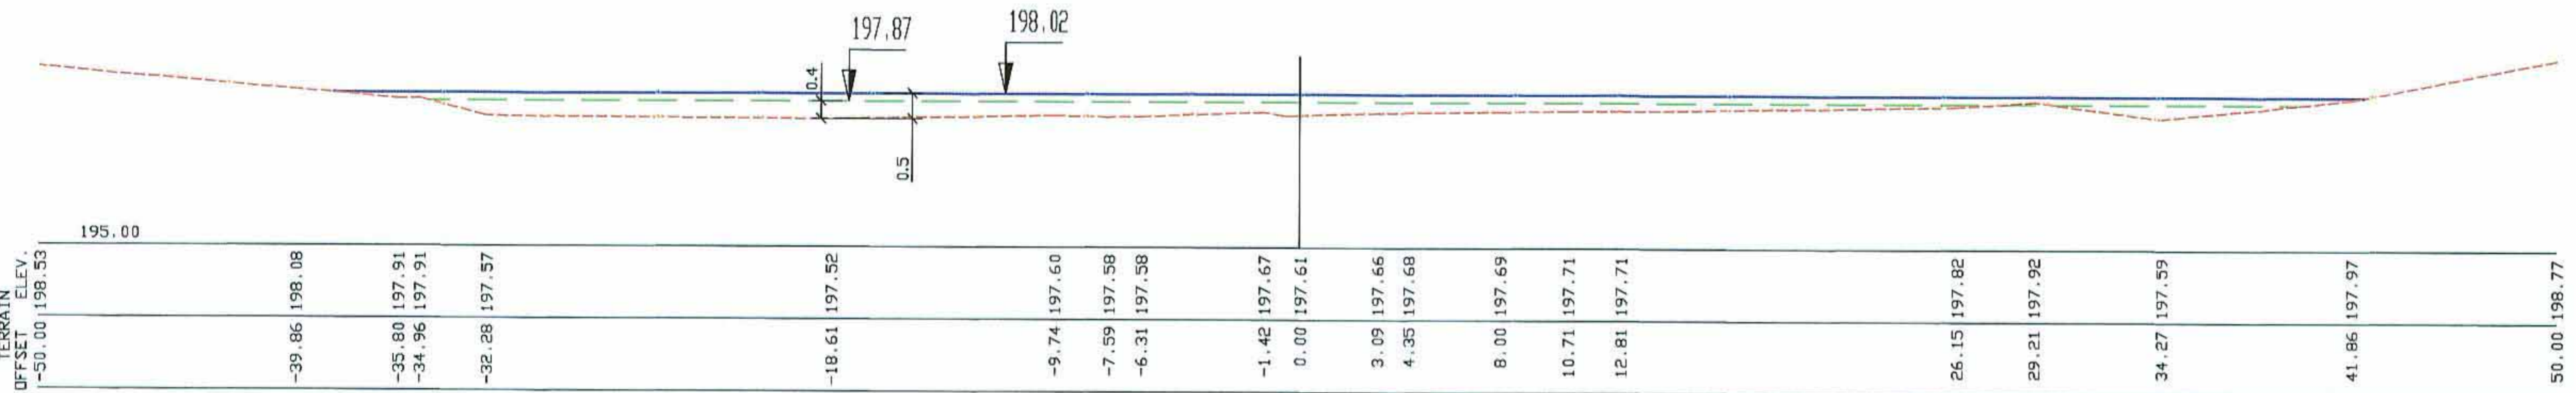

[1] 116 1600.00

מקרא
 פני מים בזרימה מיריבה
 1 : 100
 1 : 10
 פני קרקע

אחוד מהנדסים לעבודות מים
 עמוס רון • מהנדס יועץ
 03-6778841 פקס, 03-6770494 טל. ● 52381 רמת-גן

136/1-11-03

פרק נחל חצרים

תכנית: **חתיכים אופייניים לרוחב**
 קנייה: 1 : 100, 1 : 200

לביצוע: תאריך: 11.04.05
 למכרז: תאריך:
 לעיון: תאריך: 11.04.05

המבצע אחראי לבדיקת המידות ולהתאמתן במקום על המבצע לבקר את כל המידות ועל כל סעות או אי התאמה ענינו להודיע מיד למתכנן

שם קובץ: M:\001004 - גודל גליון: 60x85