


שפוע ממוצע 1.2%

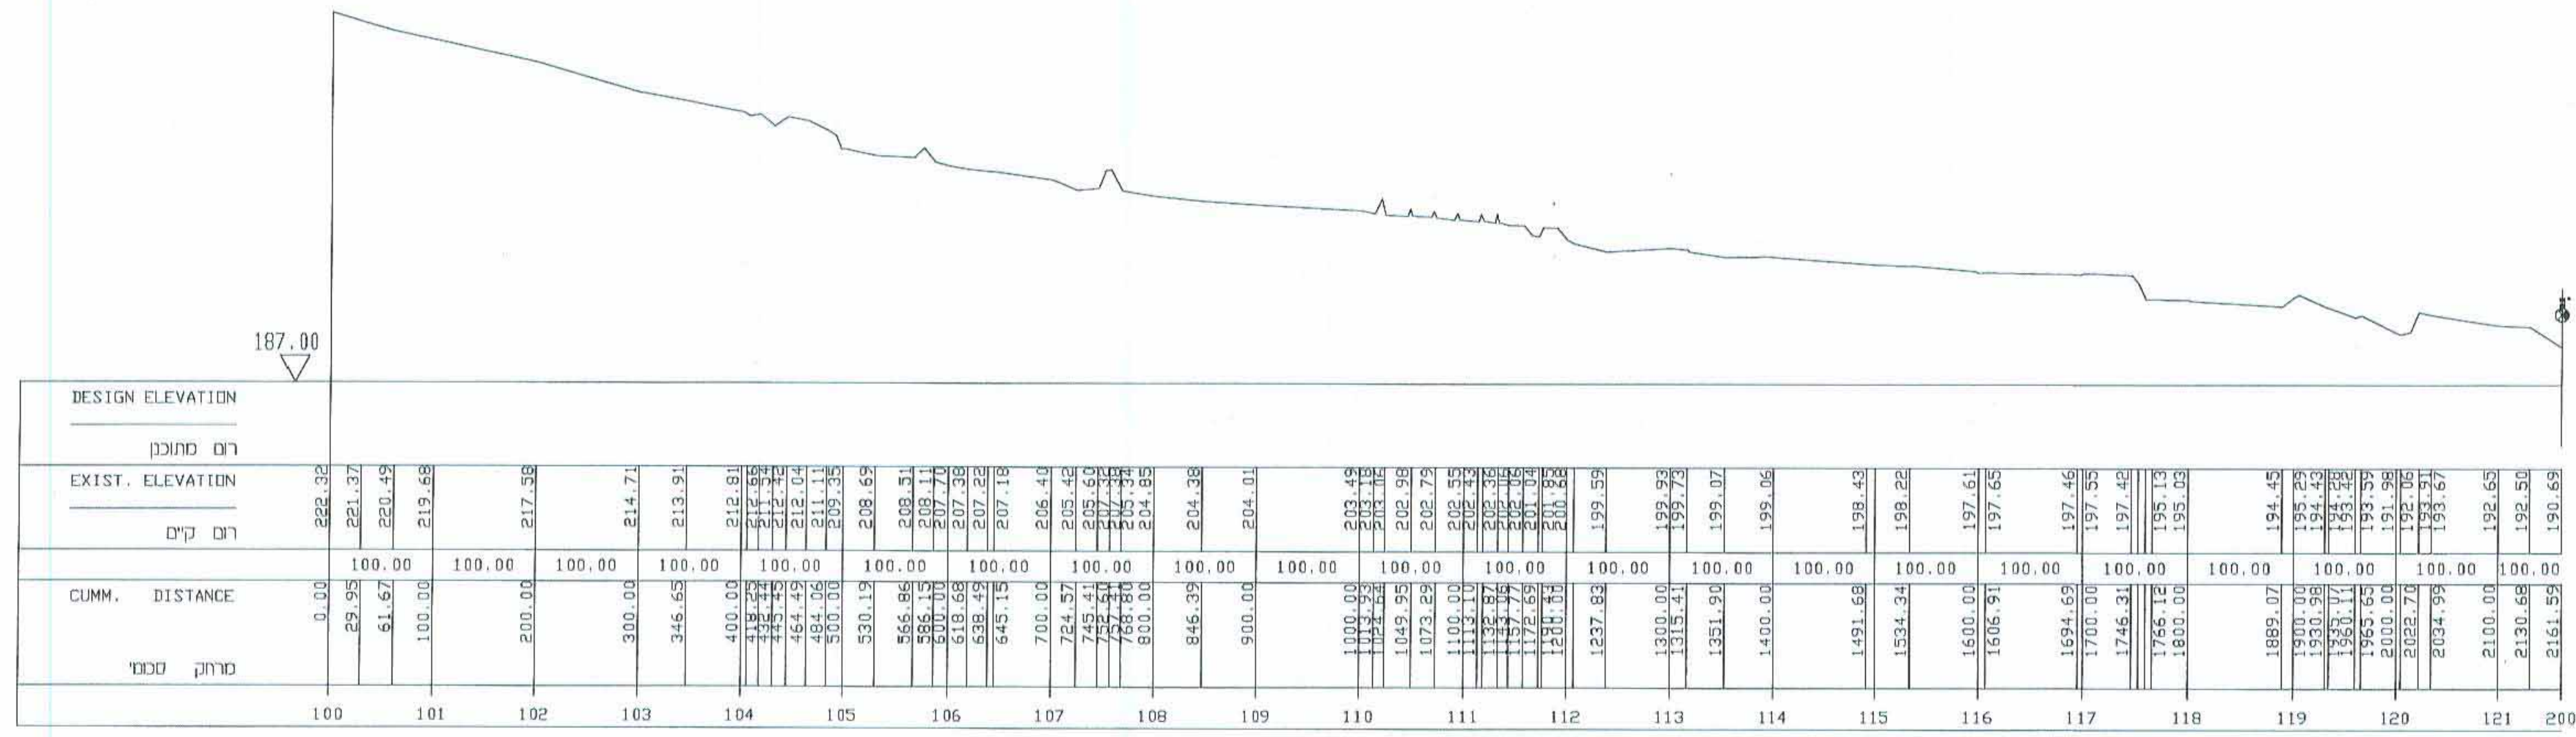

שפוע ממוצע 1.5%

אחוד מהנדסים לעבודות מים
 עמוס רון • מהנדס יועץ (1952)
 רח' חוריה רמת-גן 52381 • טל. 03-6770494, פקס. 03-6778841

תכנית: **חתיכים לאורך**
 קנייה: 1 : 500
 גרירה: 1 : 5000

תאריך: 11.04.05
 תאריך: 13.04.05
 שרשם: אדוארד
 בדק: נחמן גיר

פרק נחל חצרים
 136/1-11-04

מרתם העדכון
 תאריך: 13.04.05
 שרשם: אדוארד
 בדק: נחמן גיר

לגיון מס' 136/1-11-04

נבשה

תאריך: 11.04.05
 תאריך: 13.04.05

המבצע אחראי לבדיקת המידות ולהתאמתן במקום על המבצע לבקר את כל המידות ועל כל מעות או אי התאמה עליו להודיע מיד למתכנן

שם קובץ: 10001004
 מודל גליון: 100x45