


נספח בינוי מנחה לתכנית 70\102\03\25 מחייב בעניין מיקום ומס' מקומות חניה עבור תאי שטח 1-4/A-B

שם: האדריכל יהודה ליכט	כתיבה: 1993 2/24 ב"ש	עורך התכנית
דוא"ל: lichtarc@bezeqint.net	טל: 08-6103614	טל: 08-6434288

חוק התכנון והבניה, התשכ"ה - 1965
משרד הפנים - מחוז תל אביב
הוועדה המקומית לתכנון ובניה
לאשר את התכנית


15/3/2
תאריך

התכנית לא נקבעה טעונה אישור השר
התכנית נקבעה טעונה אישור השר

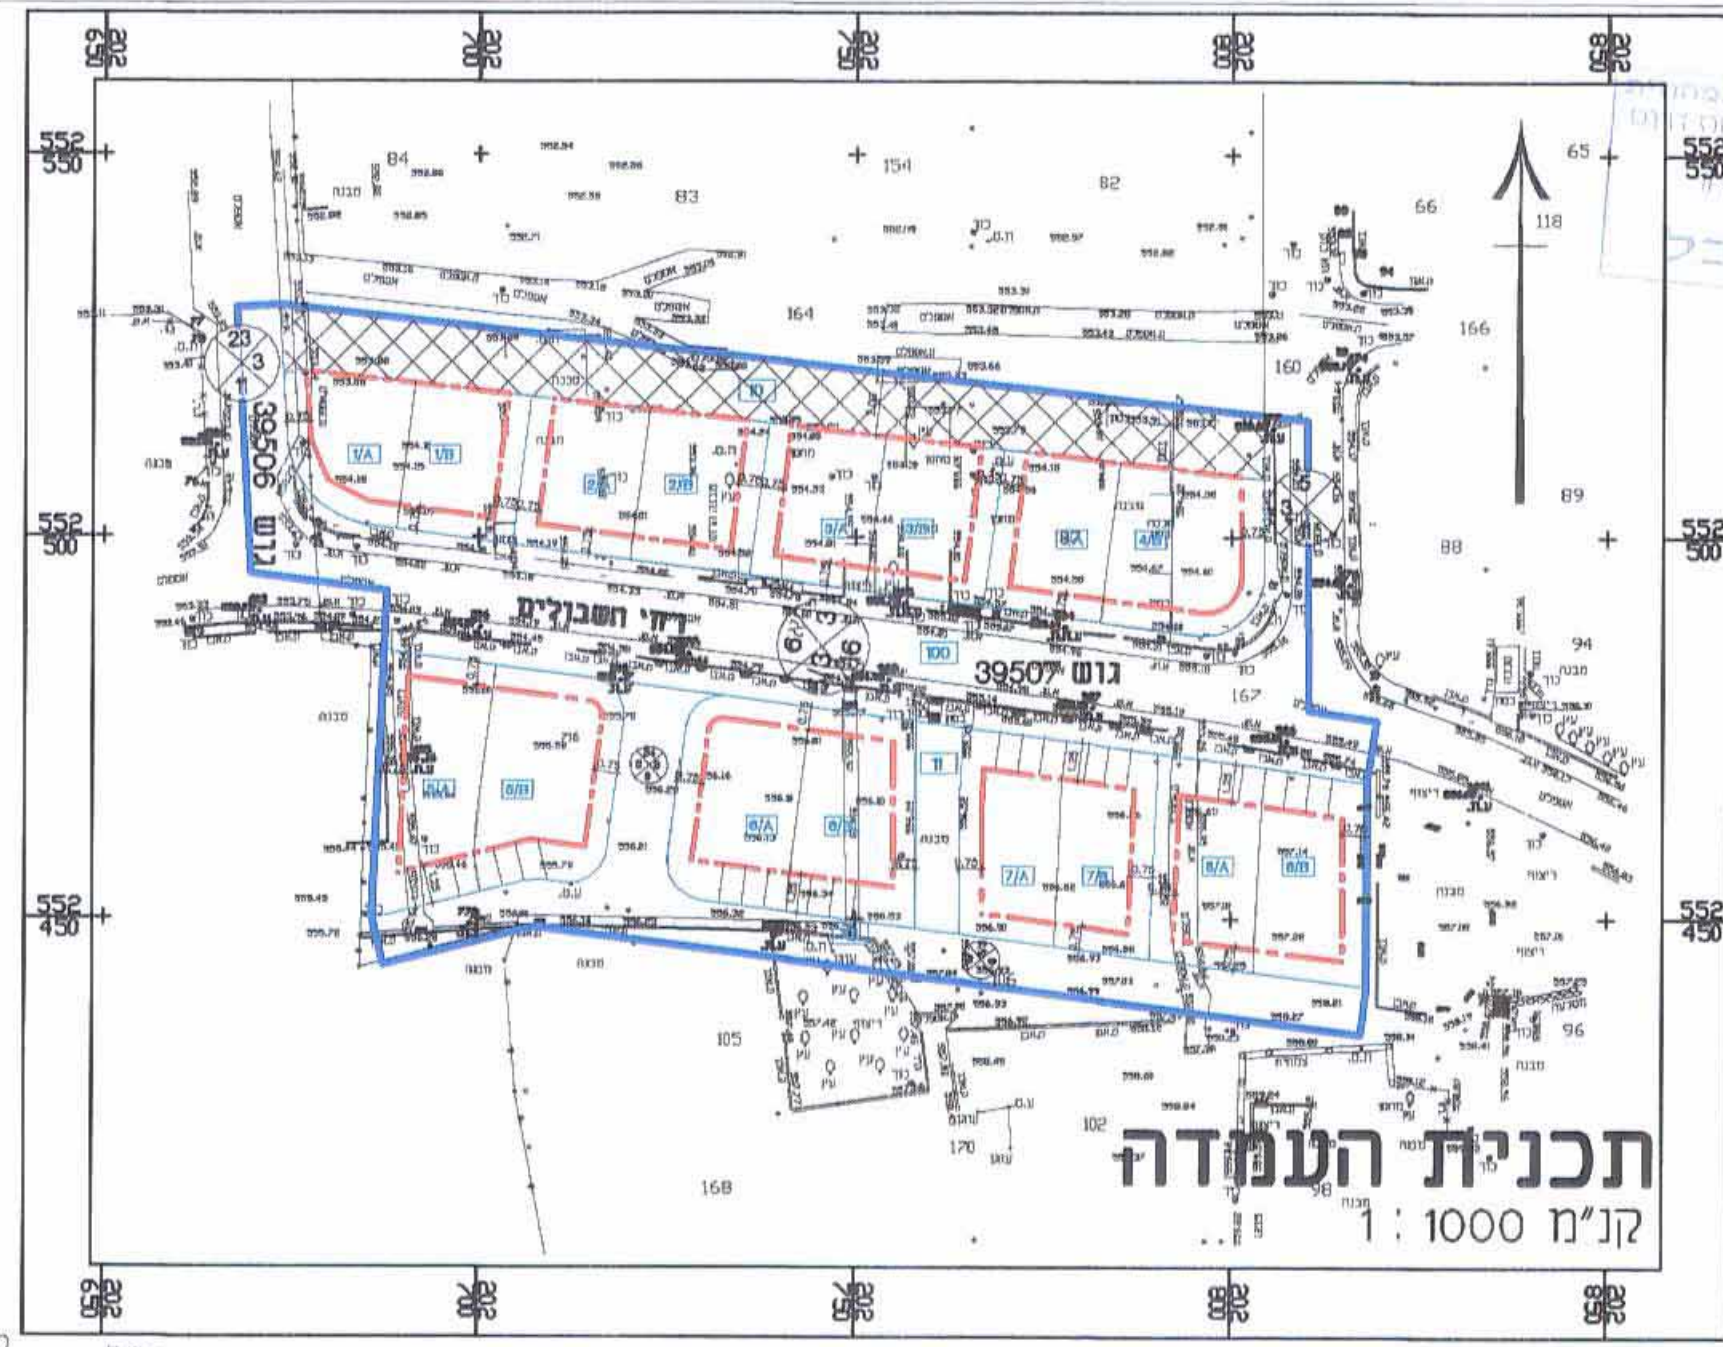

תכנית העמדה
קנ"מ 1:1000

- מזכר**
- גבול התכנית
 - קו בניין
 - חניה פרטית
 - גבול תא שטח ומספרה 4/B
 - מס' מקום חניה 1

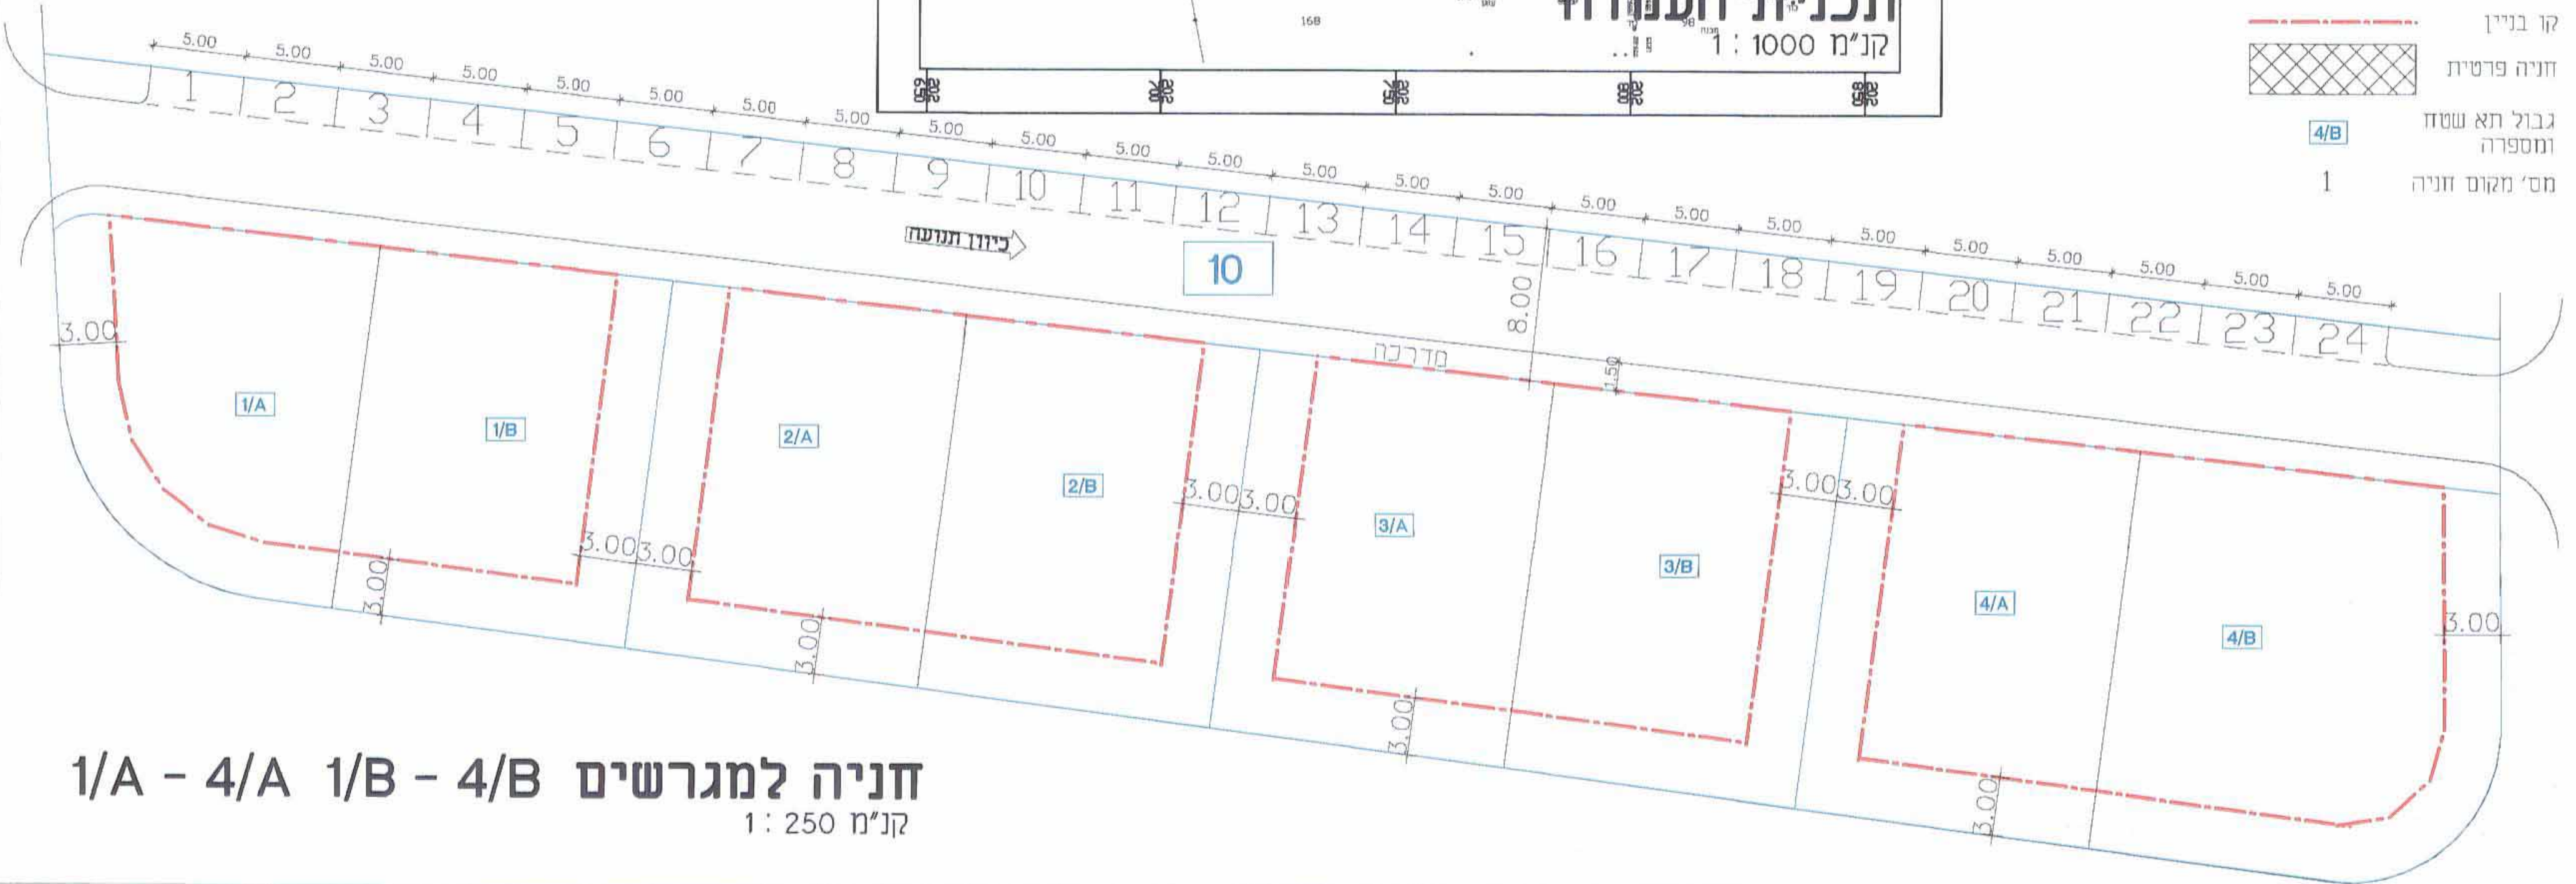

חניה למגרשים 1/A - 4/A 1/B - 4/B
קנ"מ 1:250