


משרד התכנון והבניה
תל אביב-יפו
09.09.11
נוקבל

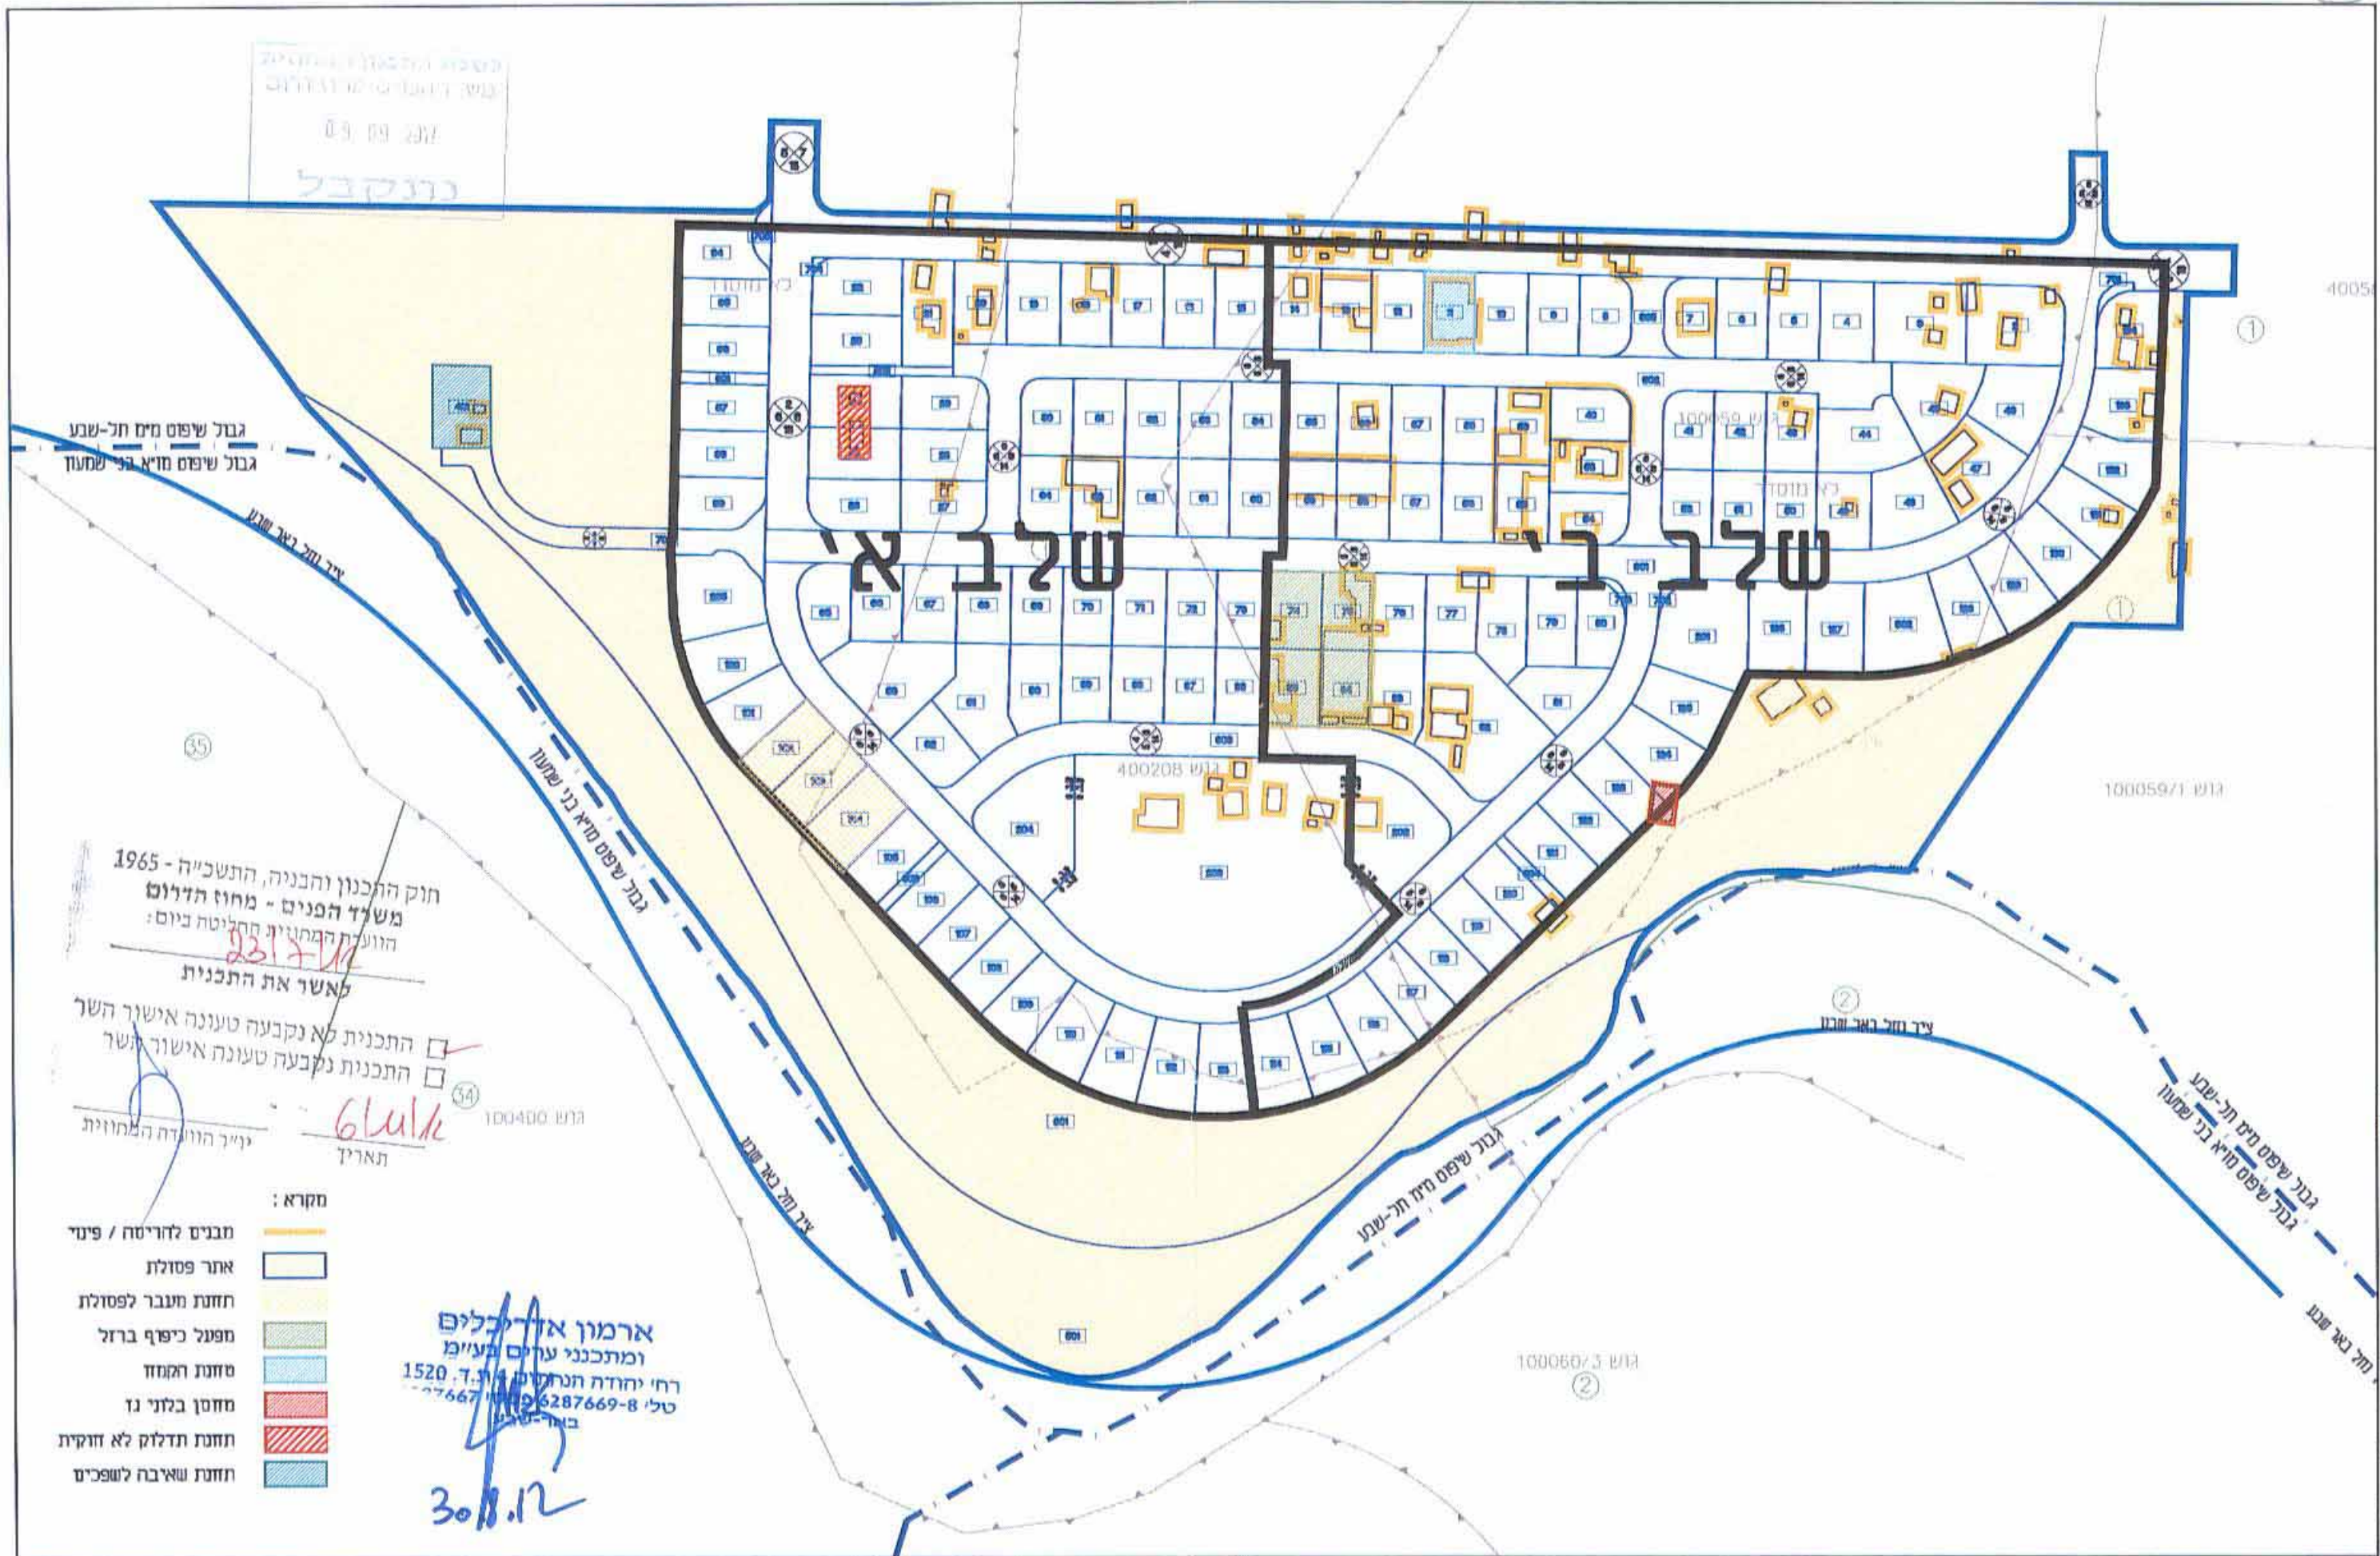

גבול שיפוט מים תל-שבע
גבול שיפוט מים בני-שמעון

חוק התכנון והבניה, התשכ"ה - 1965
מש"ד הפנים - מחוז הדרום
הוועדת המחוזית החליטה ביום:
23.7.11
לאשר את התכנית

התכנית לא נקבעה טעונה אישור השך
התכנית נקבעה טעונה אישור השך
6/11/11
תאריך

- מקרא:
- מבנים לחריטה / פני
 - אתר פסולת
 - חזנת מעבר לפסולת
 - מפעל כיסוף ברזל
 - חזנת האמזח
 - חזנת בלזני נז
 - חזנת תדלוק לא חוקית
 - חזנת שאיבה לשפכים

ארמון אדריכלים
ומתכנני ערים בע"מ
רח' יהודה הנחתים 1520
טל' 8-6287669 / 02-627667
באר-שבע

30.8.11

01.09.11

נספח שלביות ביצוע לתכנית מס' 2/376/03/7 א' תל שבע שכונה 20

