

מרחב תכנון מקומי באר - שבע
תשריט איחוד מס': 222\03\5
שינוי לתוכנית מס': 222\03\5

אישור תכנית מס' 222/03/5
הועדה המקומית להיתר תכנון
בשיעור מס' 20165013
טכ-אד-על
סגן ומ/מ ראש העיר
עיריית באר-שבע

מחזור : הדרום
נפה : באר - שבע
מקום : שכי כלניות
קנה מידה : 1 : 500
תאריך : 13.03.2016

טבלת גושים וחלקות


מס' גוש	חלק/ כל הגוש	מס' חלקות בשלמות	מס' חלקות בחלקיות
100622	חלק	247	
100622	חלק	249	

טבלת שמות



מס' תב"ע/תשריט יחיד	מצב קיים		מצב מוצע	
	מס' מגרש	שטח בדונמים	מס' מגרש	שטח בדונמים
222/03/5	901	0.576	921	1.534
222/03/5	921	0.958		
	סה"כ	1.534	סה"כ	1.534

אשרה ליקוי
מס' 1242
מנהל מחלקת מדידות
עיריית באר-שבע

מצב קיים
ק.מ. 1:500

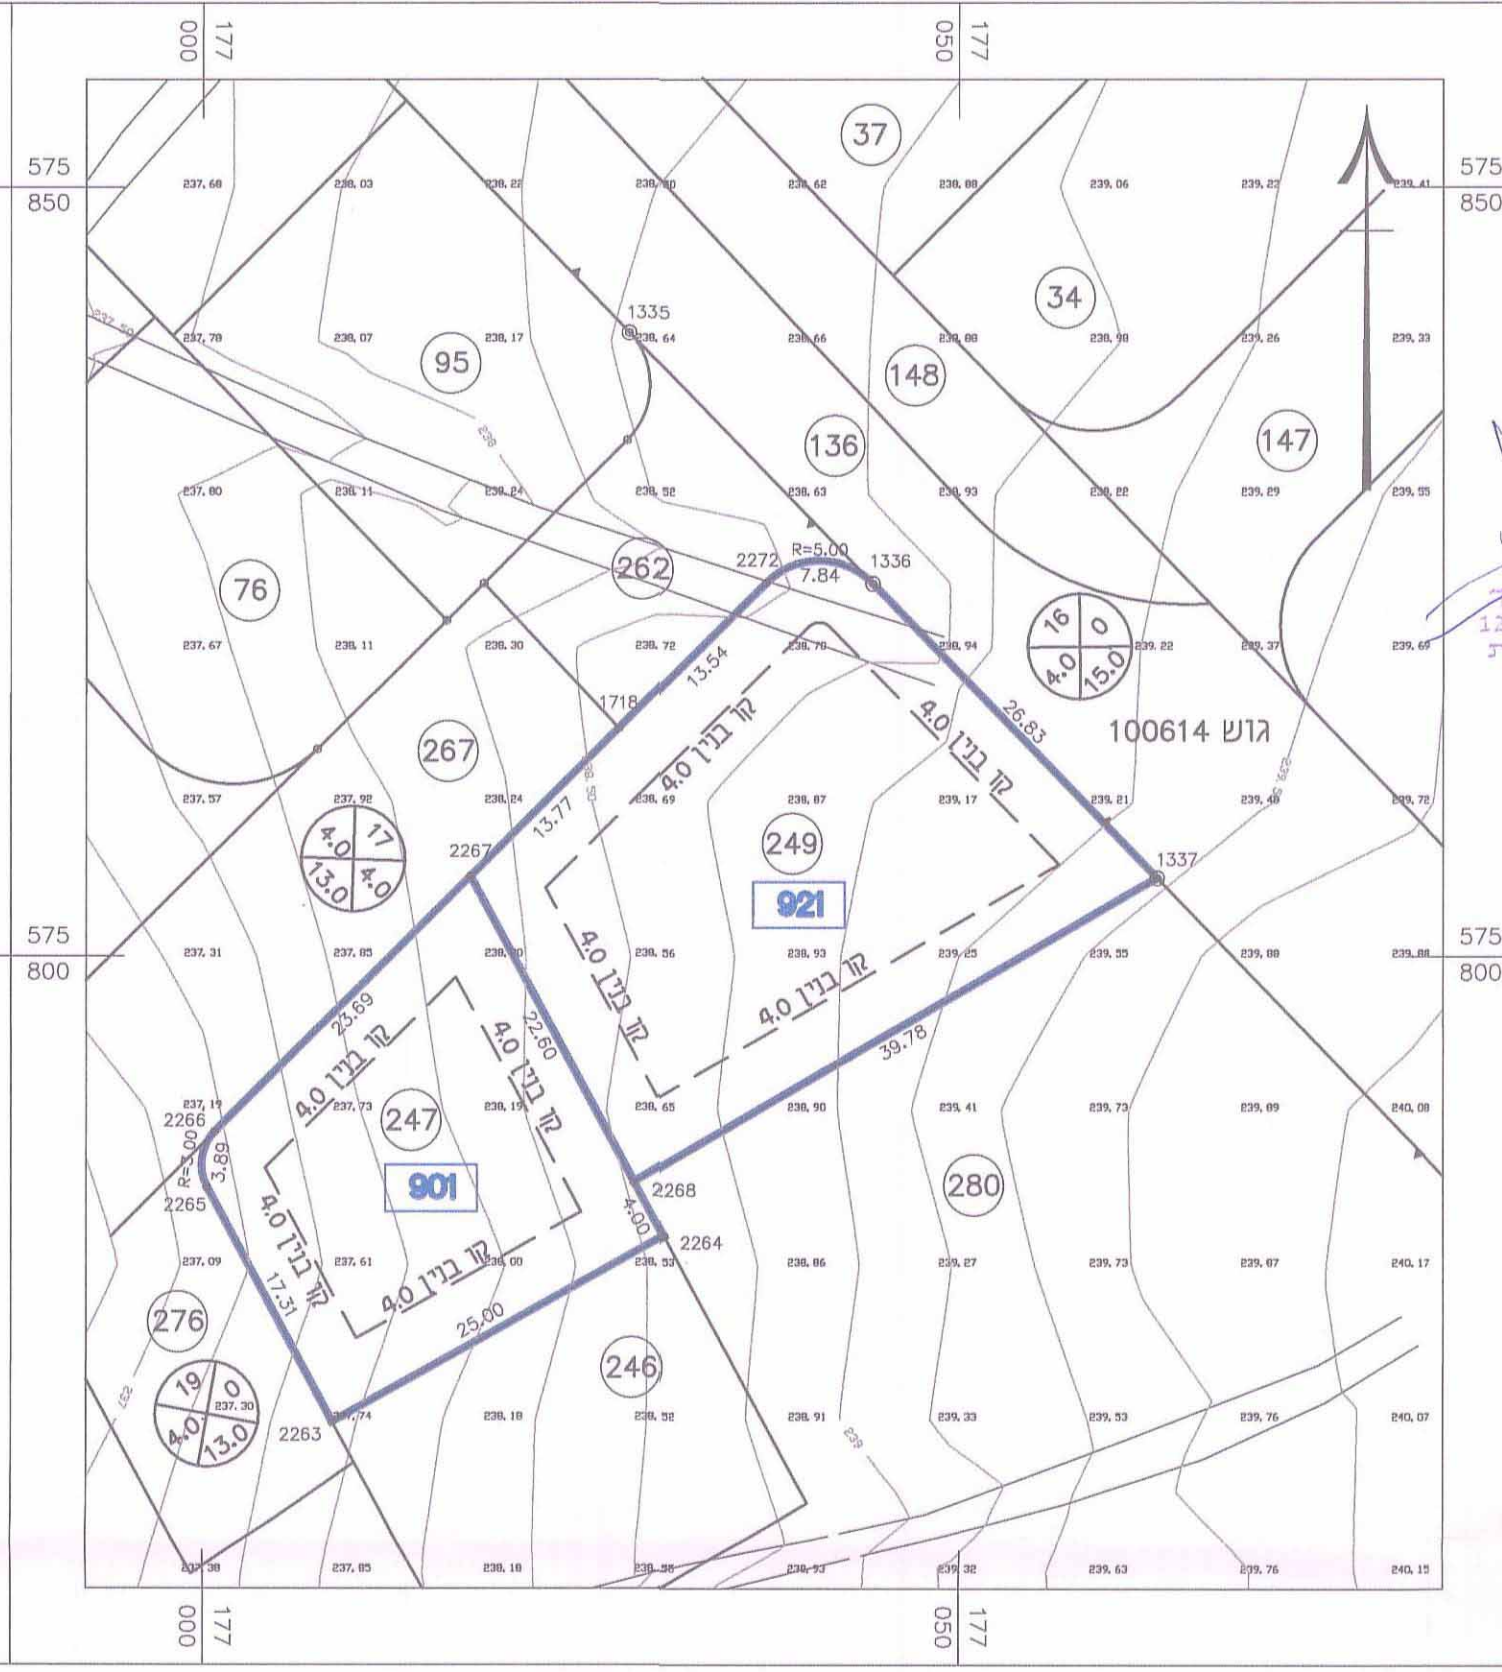

מצב מוצע
ק.מ. 1:500

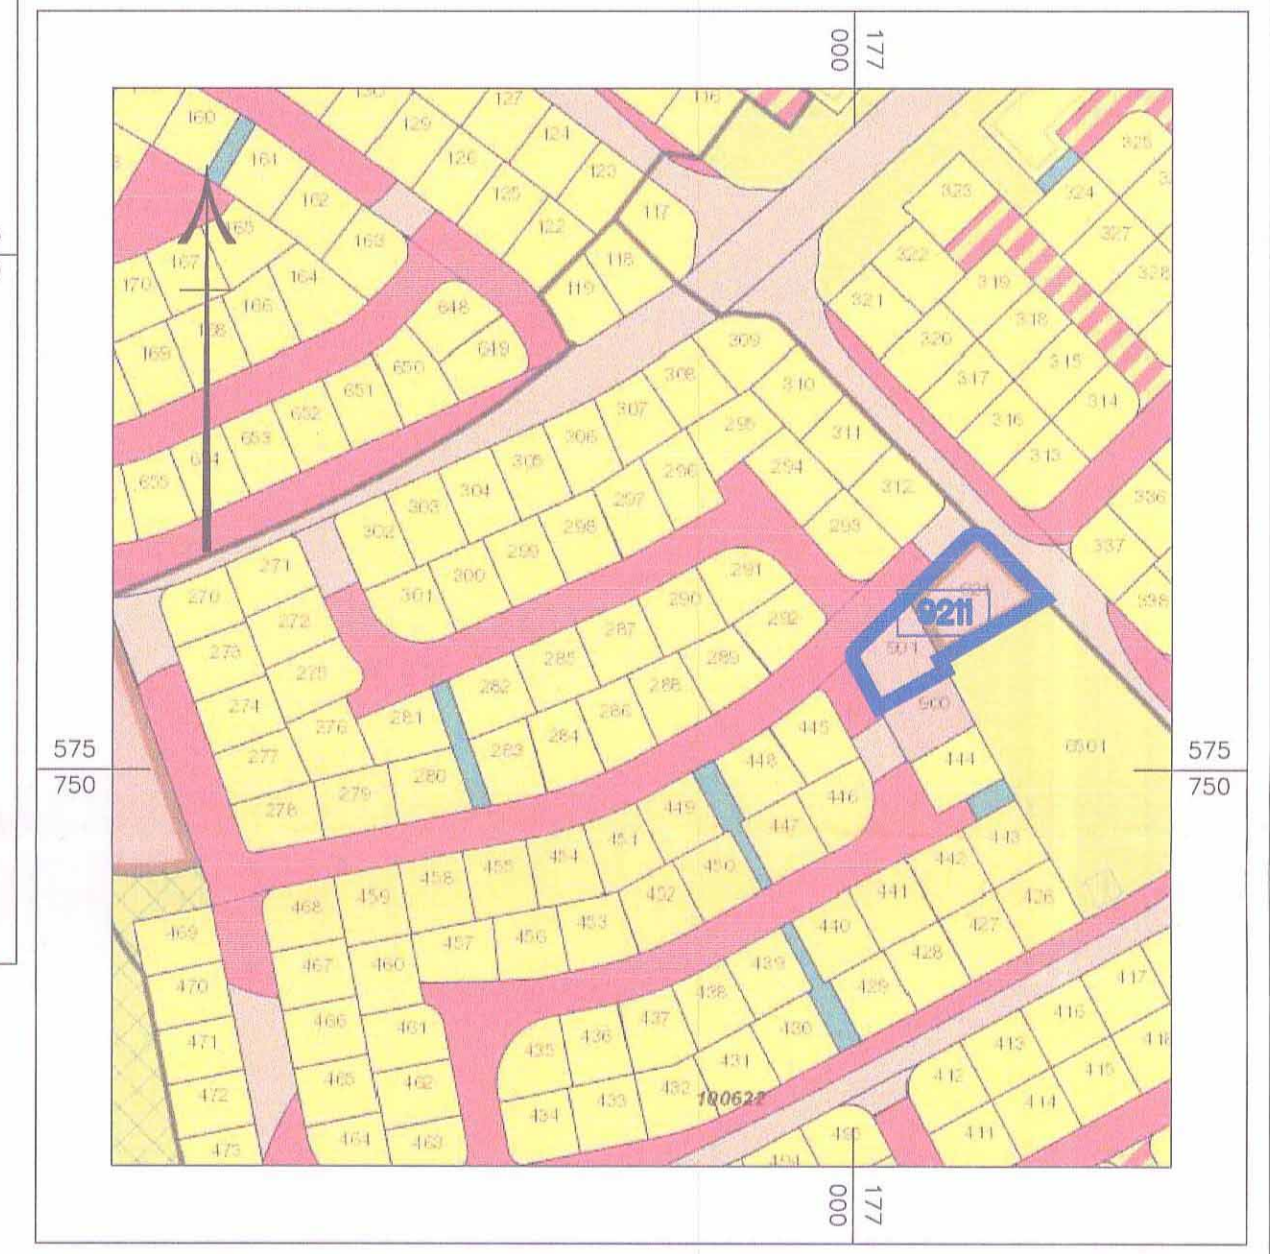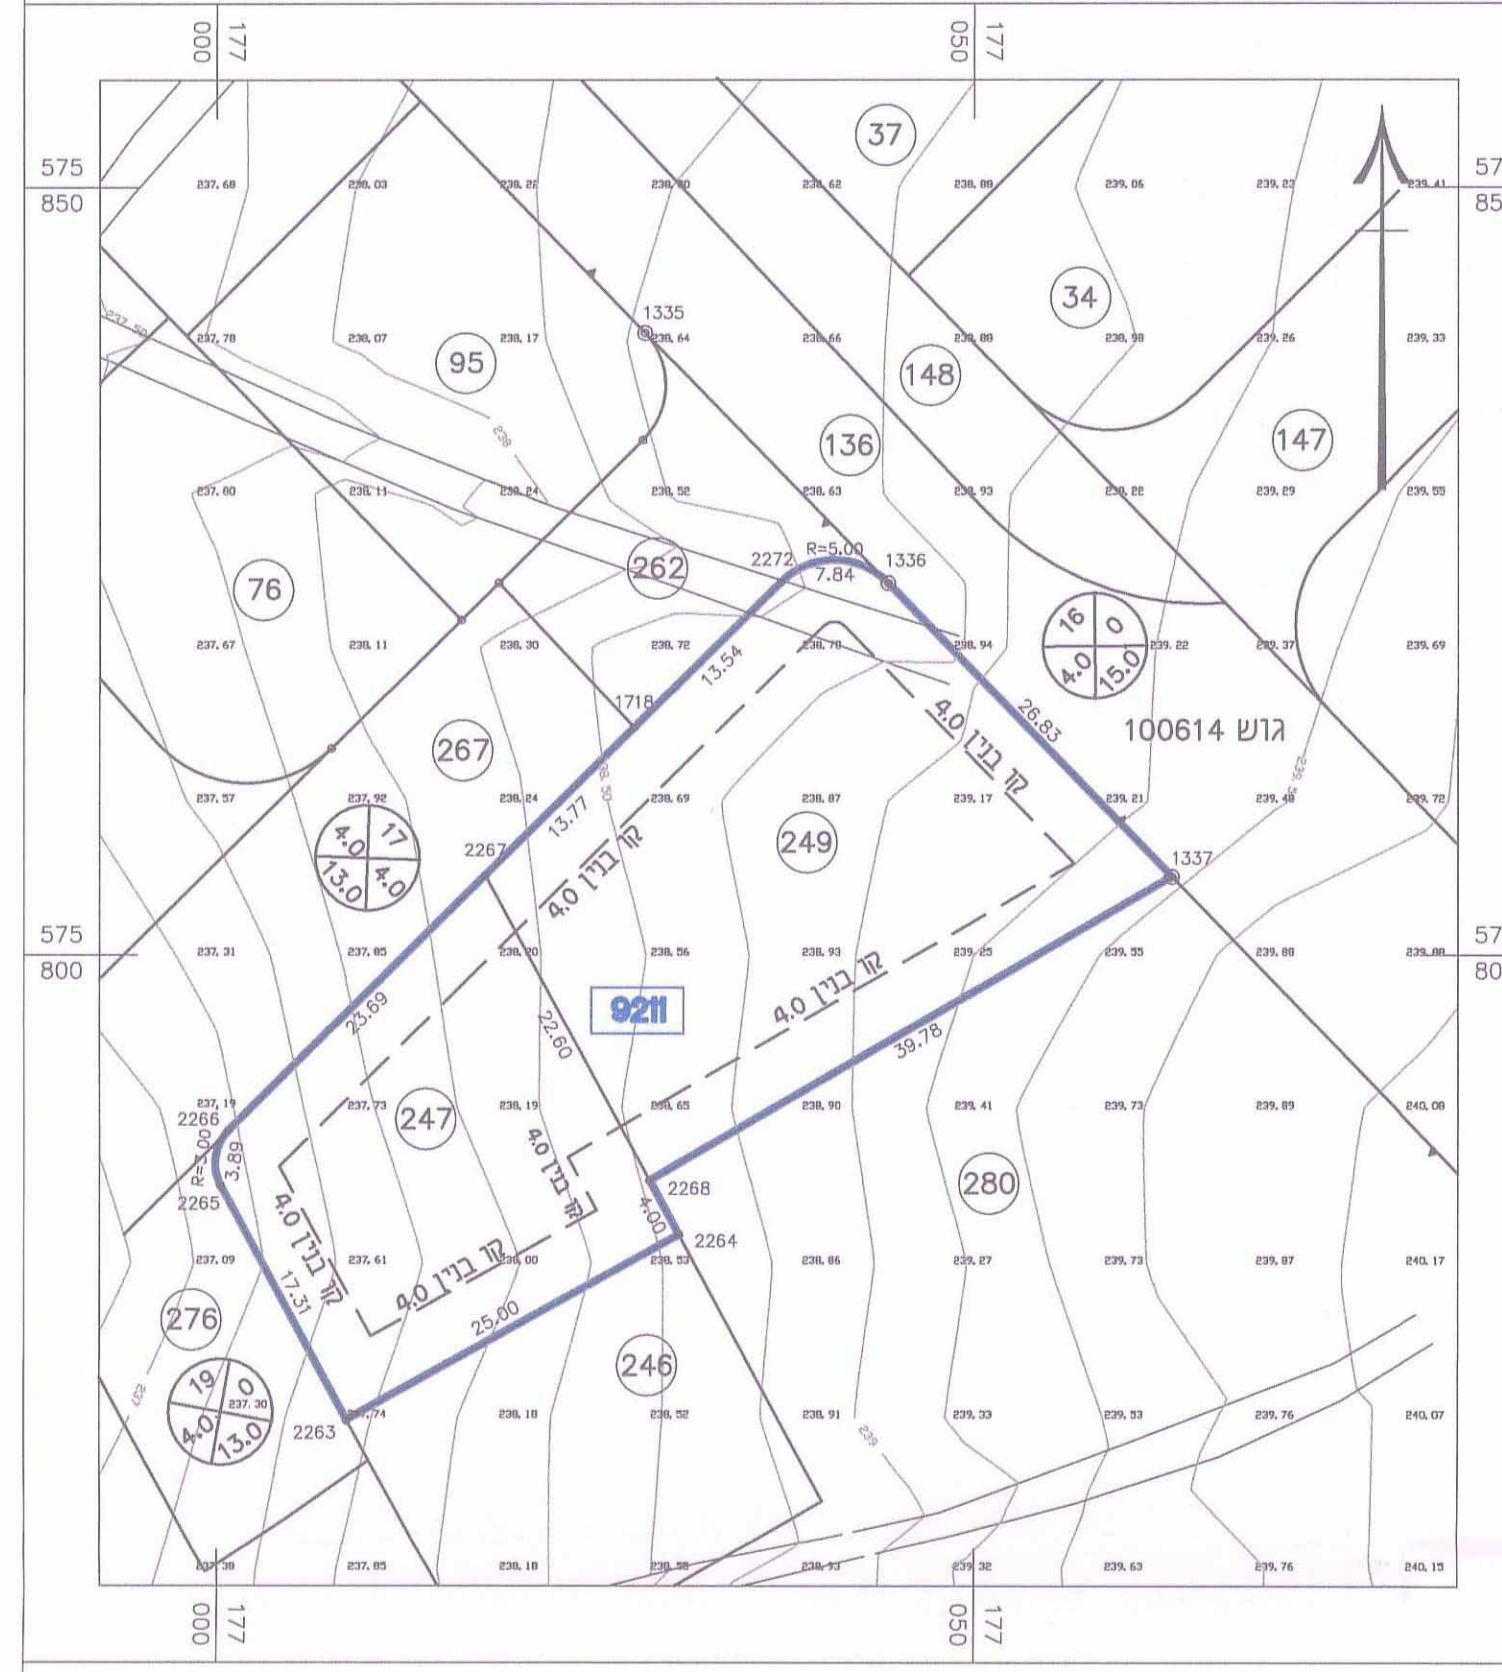

שמות וחתימות:

שם פרטי ומשפחה	מספר זהות	שם ומספר תאגיד \ שם רשות מקומית	חתימה
מגיש התכנית		עיריית באר שבע	
בעלי עניין בקרקע		עיריית באר שבע	
עורך התכנית	בובליק גיאנה	311642979	

מיקרא:

921

גבול ומספר מגרש

247

גבול ומספר חלקה

100614

גבול ומספר גוש

10 5 5 25

רוזטה