


נספח בינוי מנחה  
לתכנית מס' 73/206/03/5  
ומחייב לעניין היקף התוספות  
ומיקומן ביחס לבינוי הקיים

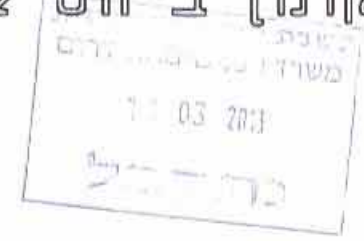

מגיש התכנית :

*[Signature]*

ישעיהו אסף  
מגרש 64B, רח' נעמי 4,  
שכ' נווה מנחם, באר-שבע


ליפובצקי נטליה  
אדריכלית  
משרד אשור 1047

עורך התכנית :

אדריכלית - נטליה ליפובצקי  
טל: 08-6235163, נייד: 054-4474557


חוק התכנון והבניה, התשכ"ח - 1965  
משרד הפנים - מחוז הדרום  
הועדה המחוזית לתכנון ובניה  
10/9/12  
לאשר את התכנית

התכנית לא נקבעה ועונה אישור השך  
 התכנית נקבעה ועונה אישור השך  
15/12  
תאריך  
יו"ר הוועדה המחוזית

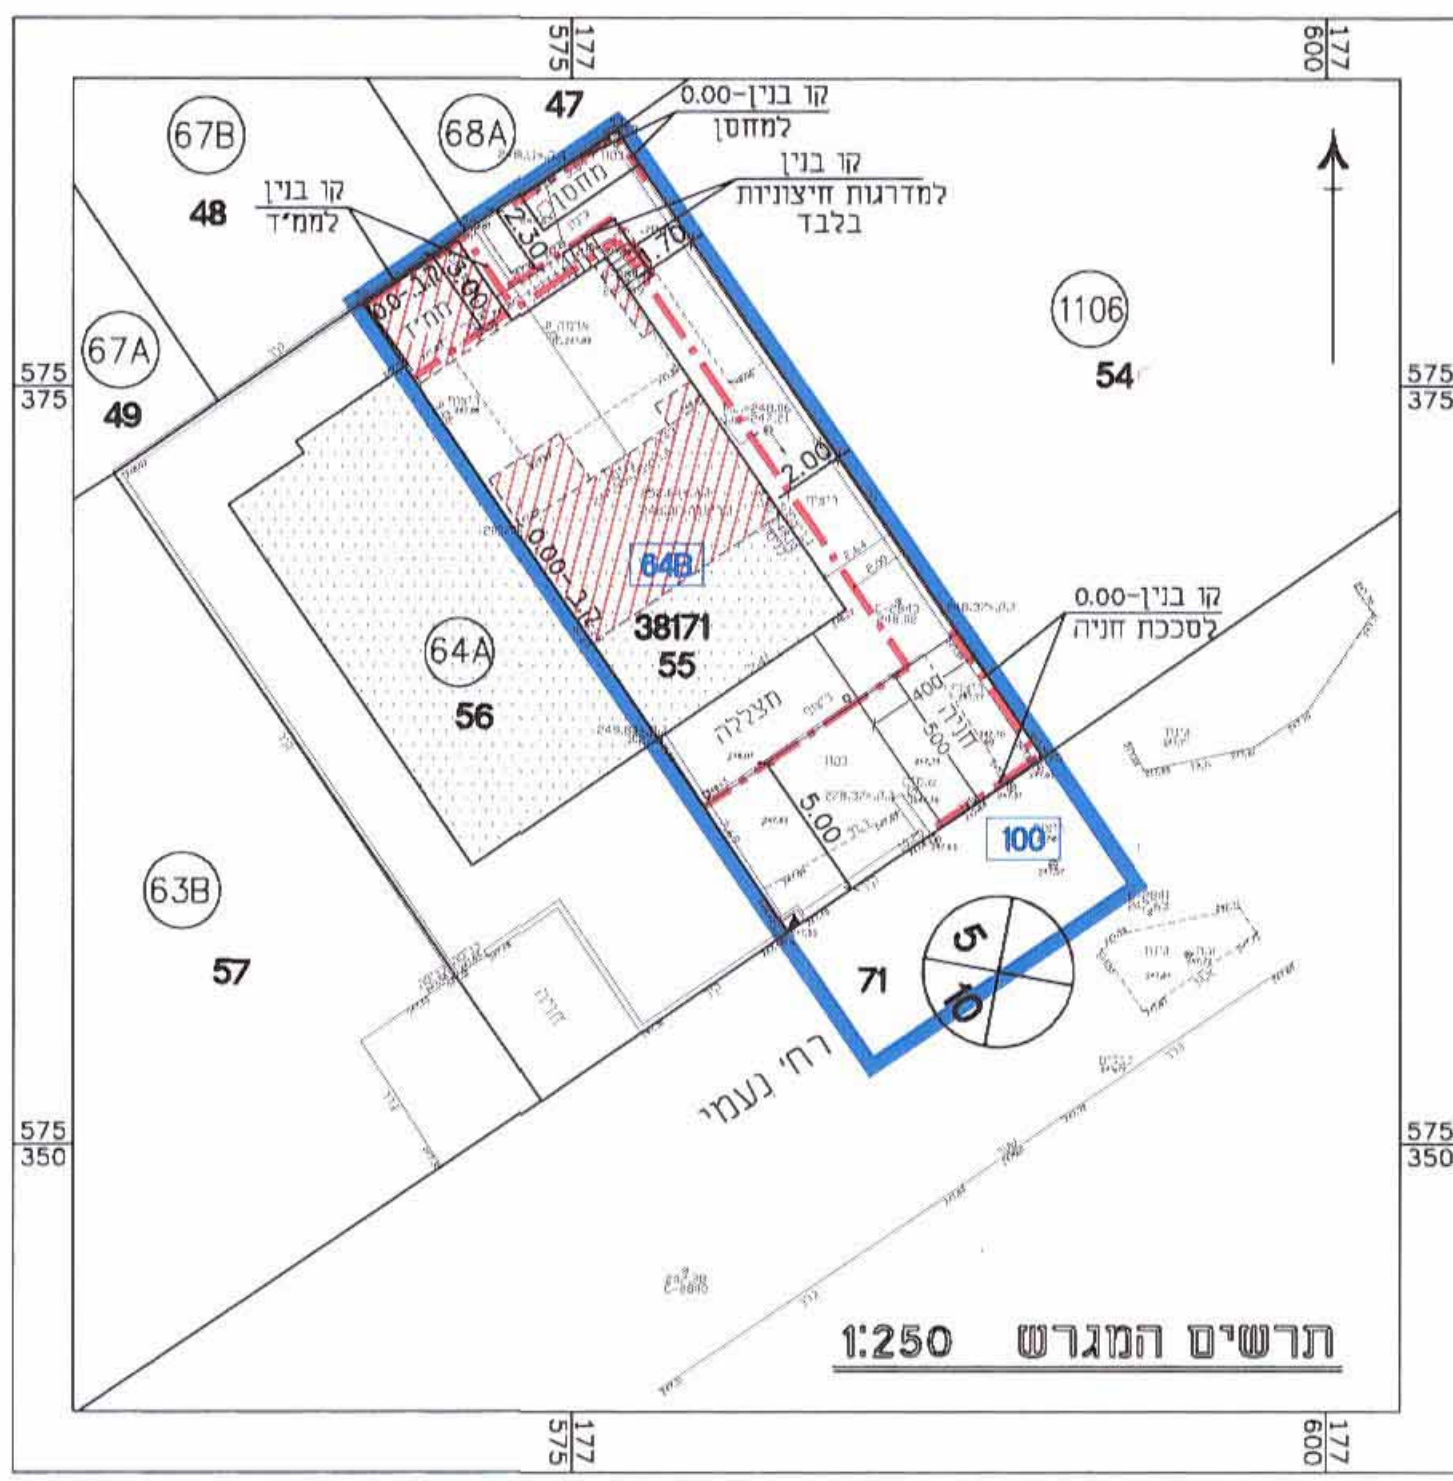


תרשים המגרש 1:250

- מקרא**
- גבול התכנית
  - קו בנין
  - 64B גבול תא שטוח ומספרו
  - מבנה קיים
  - בנייה חדשה
  - מקום התוספת או שינוי בחזית

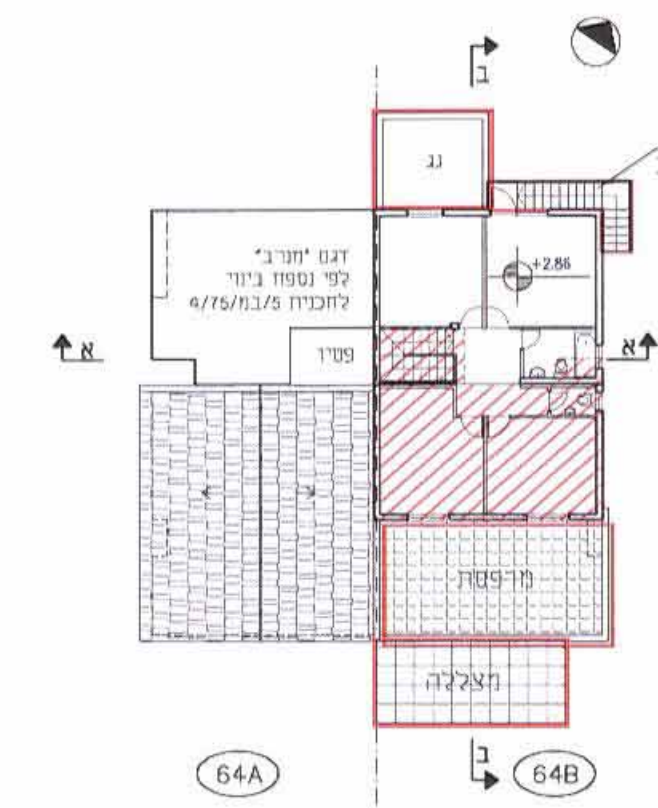


תכנית קומה א' 1:250

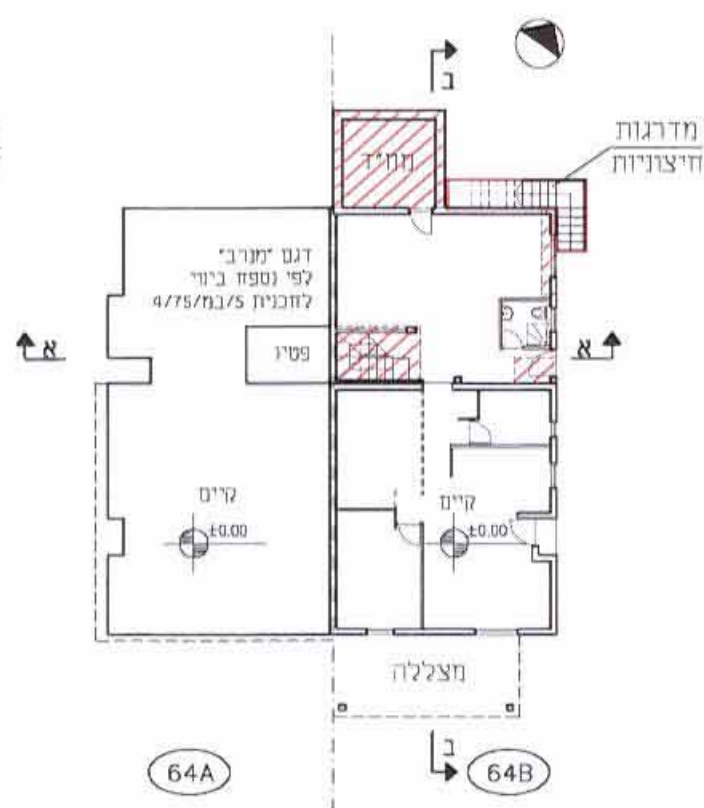

תכנית קומת קרקע (הכניסה הקובעת) 1:250



חזית ב-ב 1:250

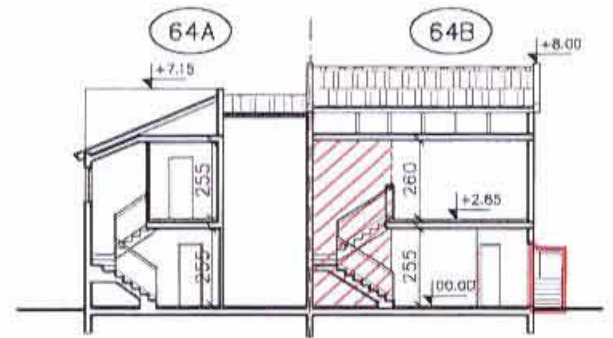


חזית א-א 1:250



חזית צדדית 1:250



חזית קדמית 1:250

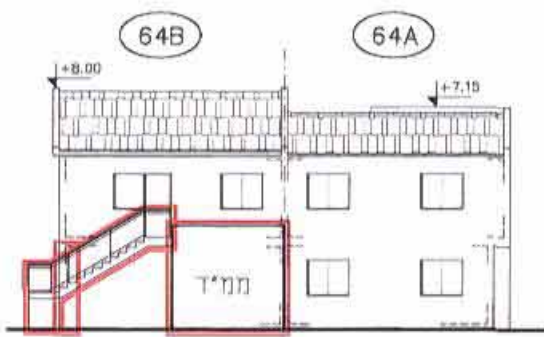

חזית אחורית 1:250