

נספח בינוי מנחה לתכנית מס' 52/203/03/5

לשכת התכנון המחוזית
משרד הפנים-מחוז דרום
09.12.2012
נתקבל

מגיש התכנית:


יצחק כהן
מגרש 326B, רד' עמוס דה-שליט 18,
שכ' רמות, באר-שבע

חוק התכנון והבניה, התשכ"ה - 1965
משרד הפנים - מחוז הדרום
הוועדה המחוזית לתכנון ובניה
26.12.12
לאשר את התכנית


התכנית לא נקבעה טענה אישור השך
 התכנית נקבעה טענה אישור השך
24.12.12
תאריך יו"ר הוועדה המחוזית

עורך התכנית:
ליפובצקי נטליה
אדריכלית
מ. תלמידי לוי
054-4474557

אדריכלית - נטליה ליפובצקי
טל: 08-6235163, נייד: 054-4474557

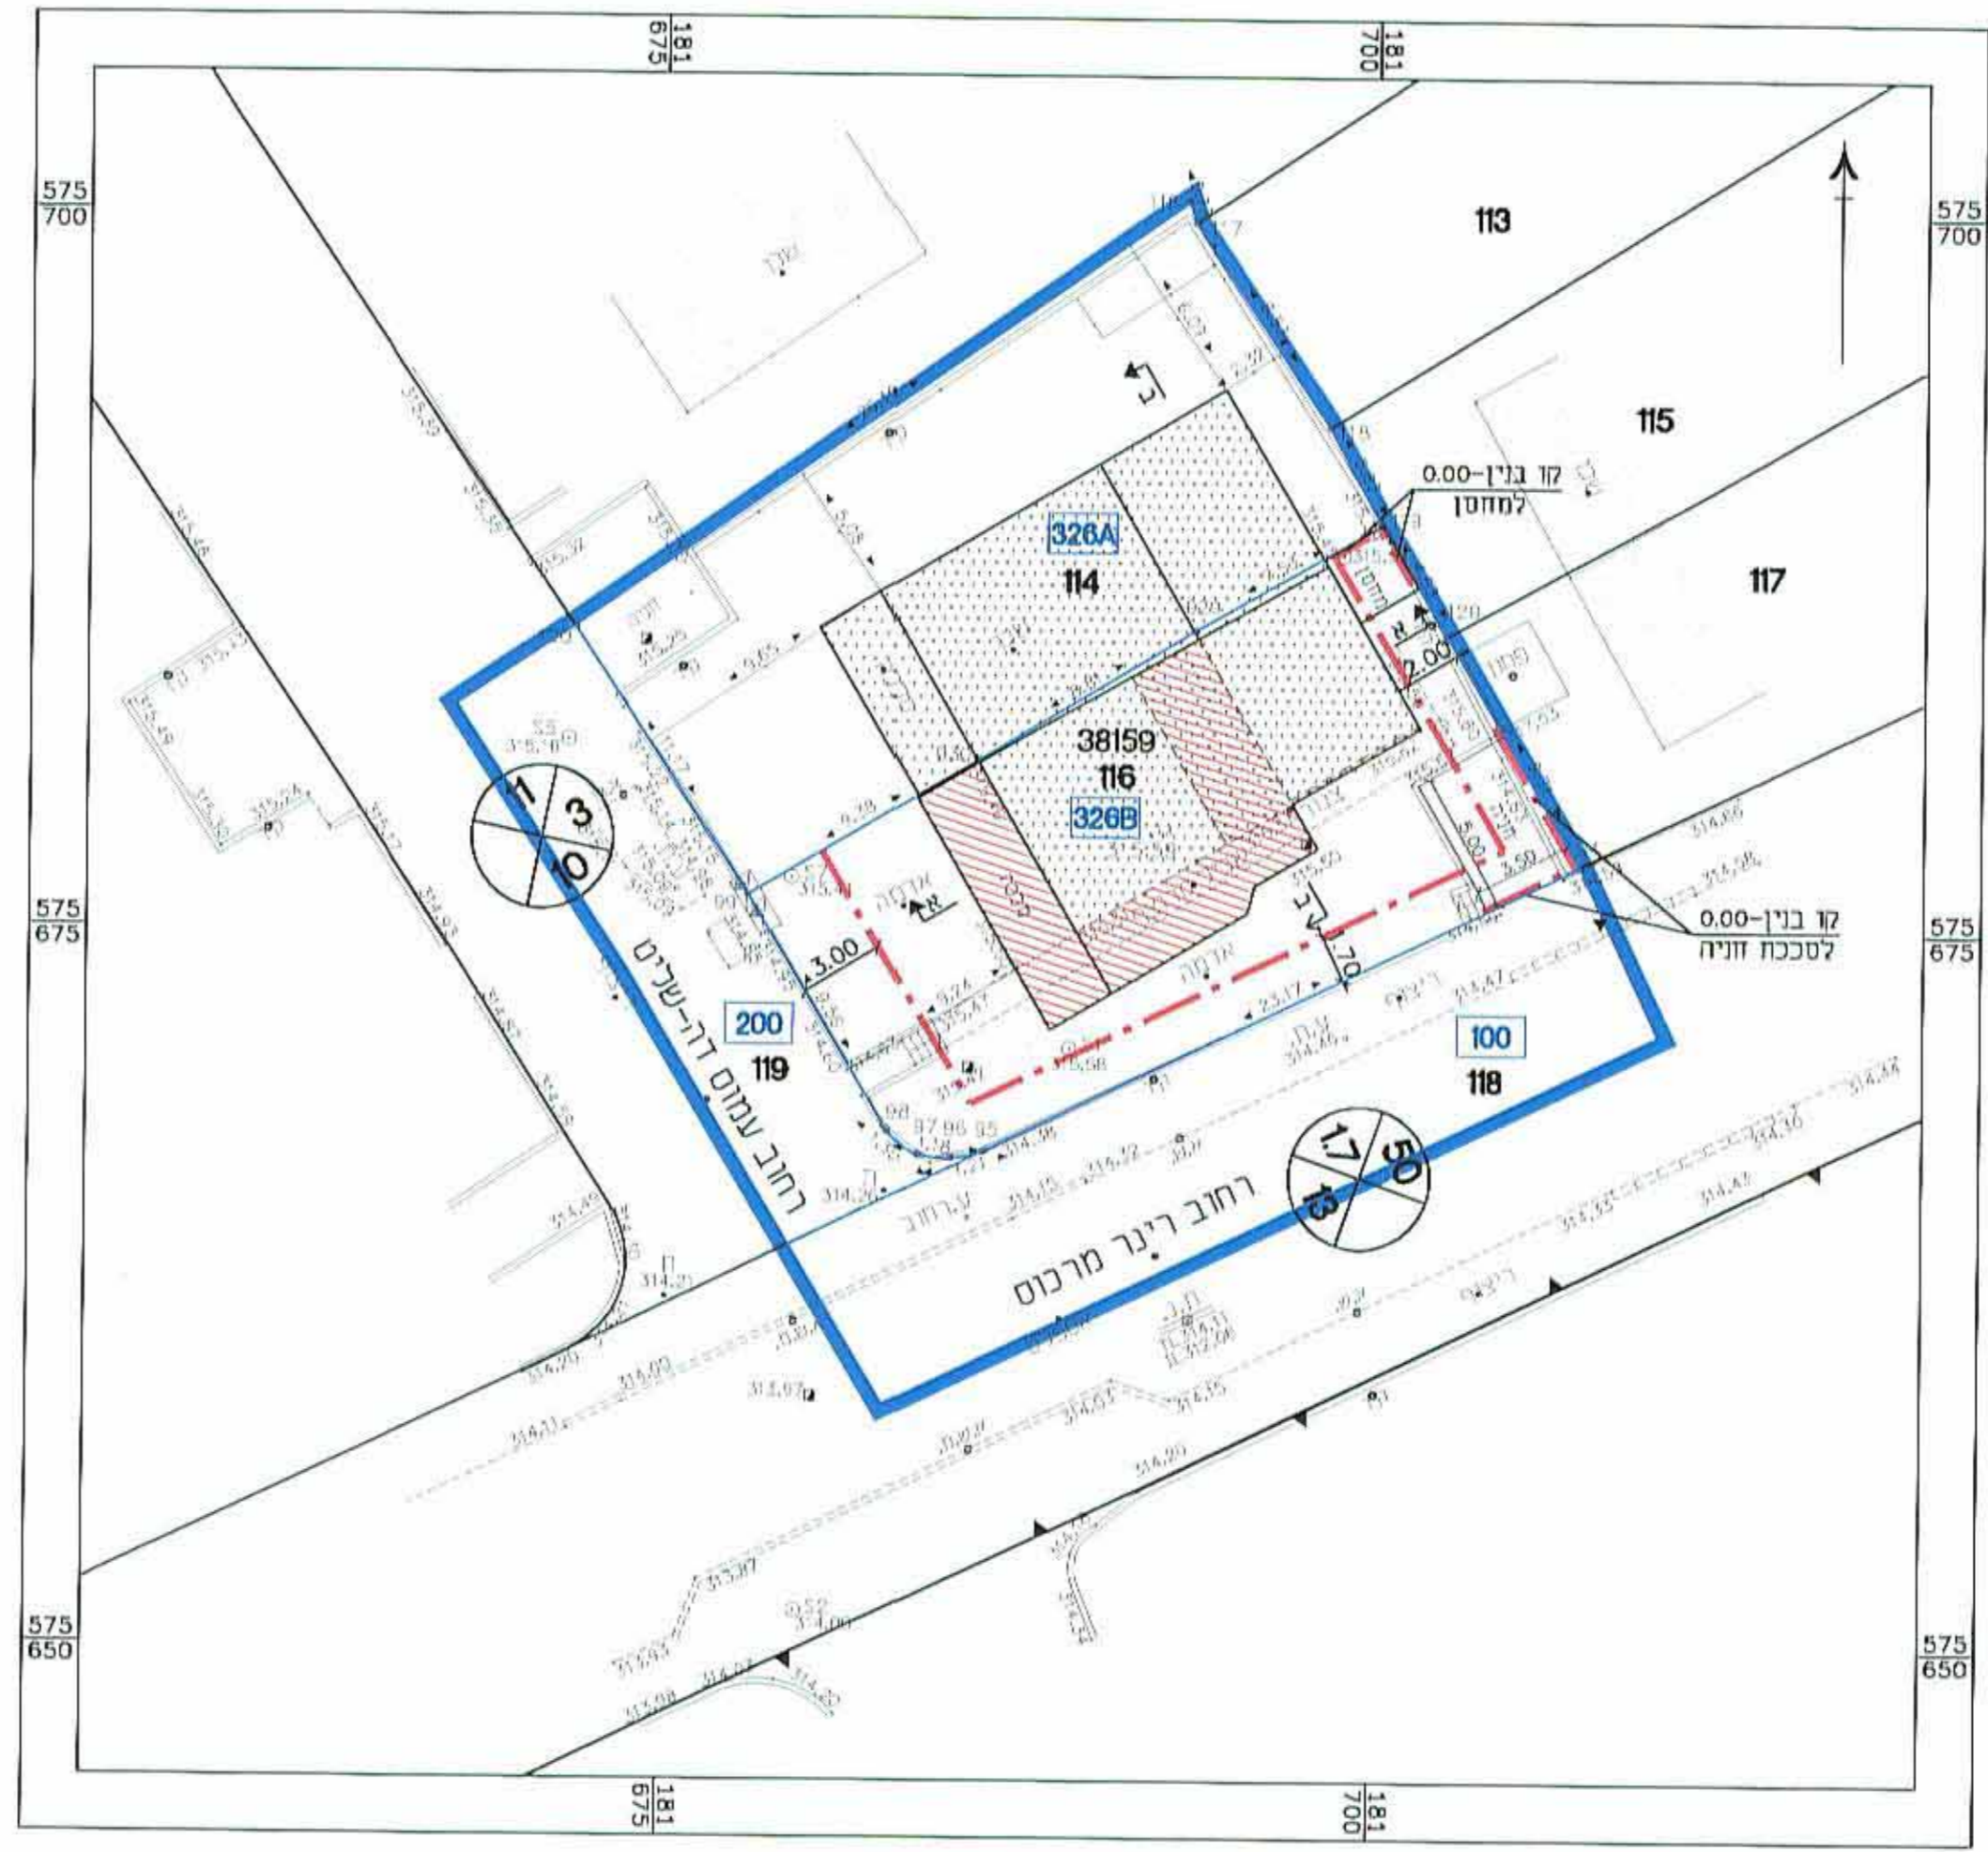


תרשיט המגרש 1:250

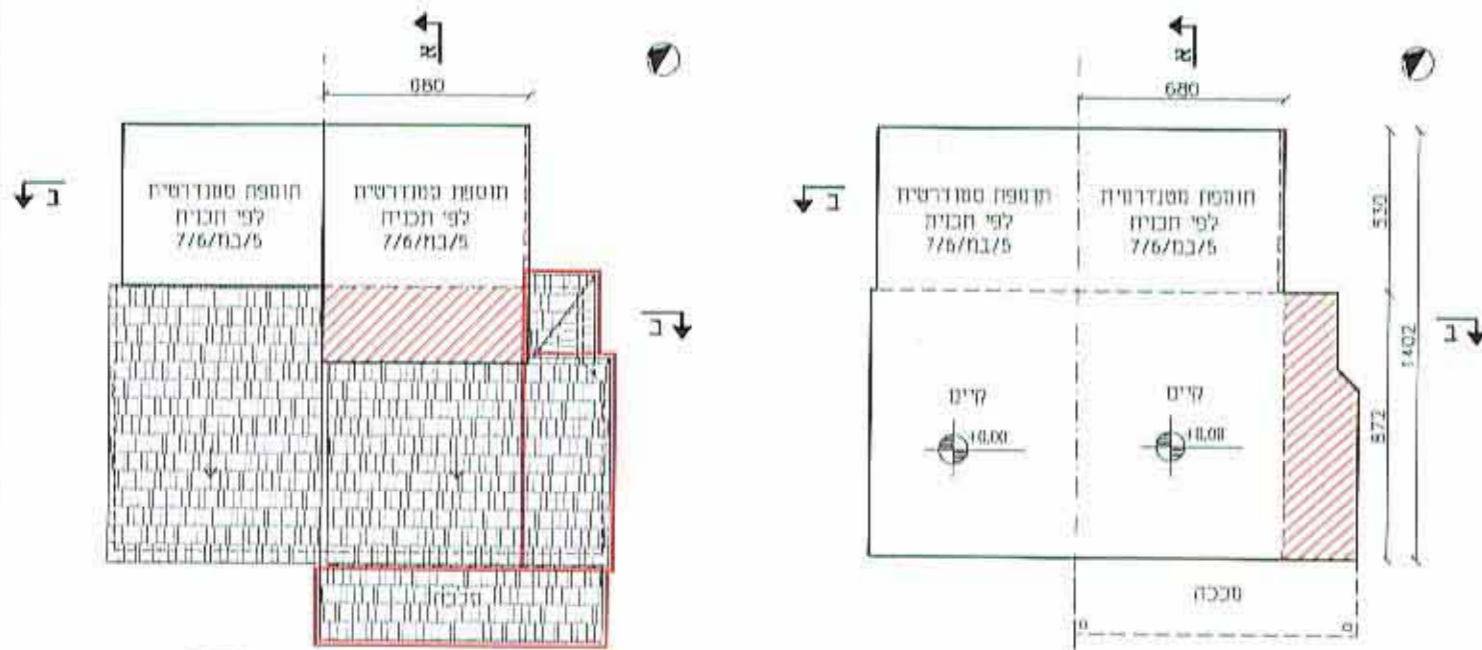


תכנית קומה א' 1:250

תכנית קומת קרקע 1:250

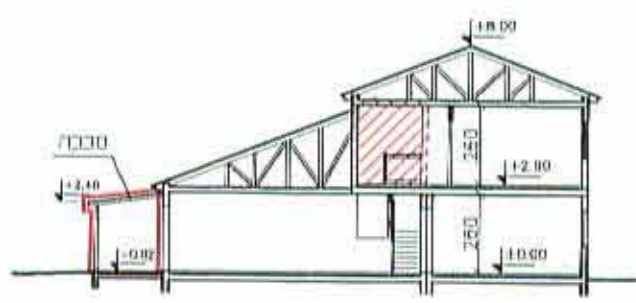


חתך א-א 1:250

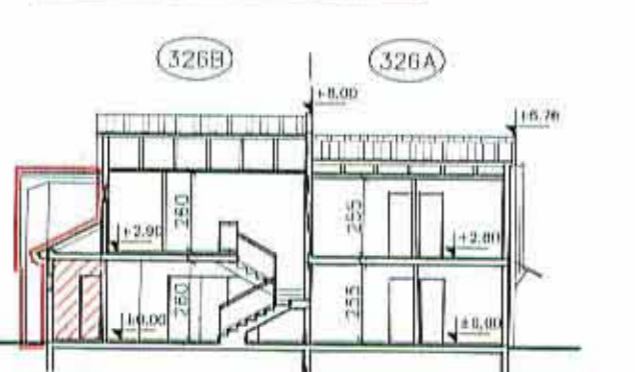


חתך ב-ב 1:250



חזית דרום-מזרחית 1:250

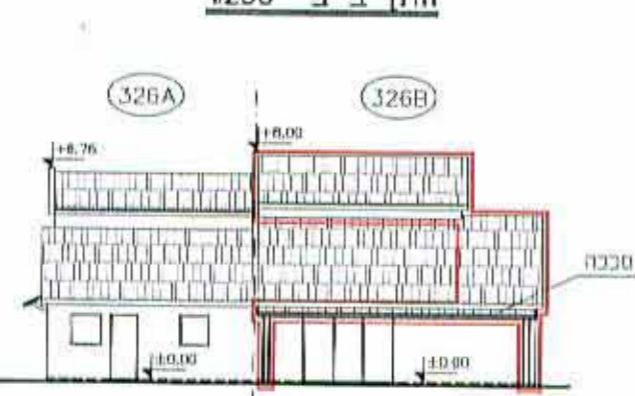

חזית דרום-מערבית 1:250

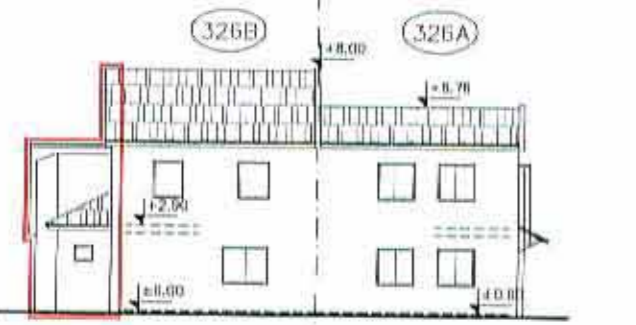

חזית צפון-מזרחית 1:250

- מקרא:
- 100 גבול התכנית וגבול חא שסוד ומספרו
 - קו בוי
 - מקום התוספת או שינוי בחזית
 - 30 גבול חא שסוד ומספרו
 - מבנה קיים
 - בנייה חדשה