

לשכת התכנון המחוזית
משרד הפנים-מחוז דרום
19.12.2012
נתקבל

נספח נופי לתכנית מפורטת 243/02/11

חוק התכנון והבניה, התשכ"ה - 1965
משרד הפנים - מחוז הדרום
הוועדה המחוזית לחליטה ביום:

לאשר את התכנית

התכנית לא נקבעה טעונה אושור השר
 התכנית נקבעה טעונה אישור השר

יו"ר הוועדה המחוזית

תאריך

מנהל מקרקעי ישראל

י.ג. מתאר

נערך על ידי אמירה ברמן - יעל רוזנברג - אדריכלות נוף

י.ג. מתאר
ניהול זמיתורח בע"מ

אמירה ברמן תכנון נוף
אמירה ברמן תכנון נוף
המורסקאי 105/באר שבע
טל' 6280281 סקס 3-8287275

הוראות לשקום נופי לשולי הכביש

כללי

העבודות הכרוכות בסלילת הכביש ובהנחת התשתיות התת קרקעיות שלצידו, יבוצעו תוך מזעור היקף השטח המופר, צמצום הפגיעה בקרום פני השטח הטבעיים ובערכי נוף משמעותיים ותוך נקיטת כל האמצעים הנדרשים לשיקום השטח בהתאם להוראות ולחתכים הטיפוסיים המלווים אותן.



עבודות הכנה

לפני תחילת עבודות החפירה והמילוי לצורך הקמת הכביש והנחת קוי התשתית יבוצע בשטח המיועד:


- א. נקוי וסילוק פסולת.
- ב. חישוב שכבה הקרקע העליונה לעומק 30 ס"מ ואיסוף החומר לצורך פיזור על פני שטחים מופרים כולל אבנים וסלעים הפזורים בשטח.
- ג. במידה וימצאו באדמת החישוב פקעות ובצלים של צמחי בר יש להעבירם לשתילה במקום שיקבע על ידי אדריכל הנוף.
- ד. העתקת עצים קיימים לאיזורים בהם לא מתוכננות עבודות עפר. כמהלך העבודה יאספו עודפי חפירה שימצאו ראויים לשמוש בשטחי המילוי וסלעים שיתקבלו מעבודות חציבה לשלוב בקירות תמך מתוכננים.

הנחיות לעבודות השיקום


פני השטח המופרים יחופו בחומר שהתקבל מעבודות החישוב בשילוב אבנים וסלעים שנאספו במקום. במדרונות משמעותיים אשר יוצרו באיזורי חפירה או מלוי תעשה נטיעה דלילה של עצים ושיחים מקומיים בתלמים בדומה לנהוג בחורשות קק"ל באיזור. במקרים בהם הפרשי הגובה שיווצרו ידרשו תמיכה של הקרקע הטבעית יוקמו קירות נמוכים מאבן לקט מקומית אשר יבנו במראה "בניה יבשה". ניתן לשלב מתשוף סלע קיים בקירות התמך. בתעלות שיחפרו לצורך הטמנת קווי תשתית יכוסה המילוי החוזר בחומר החישוב שיאסף בשלבי ההכנה. תחום החפירה יוגבל ככל שמתחייב מעומקה לפגיעה מינימלית בפני השטח הטבעיים. עודפי החפירה יועברו לשטחי מילוי או יסולקו.

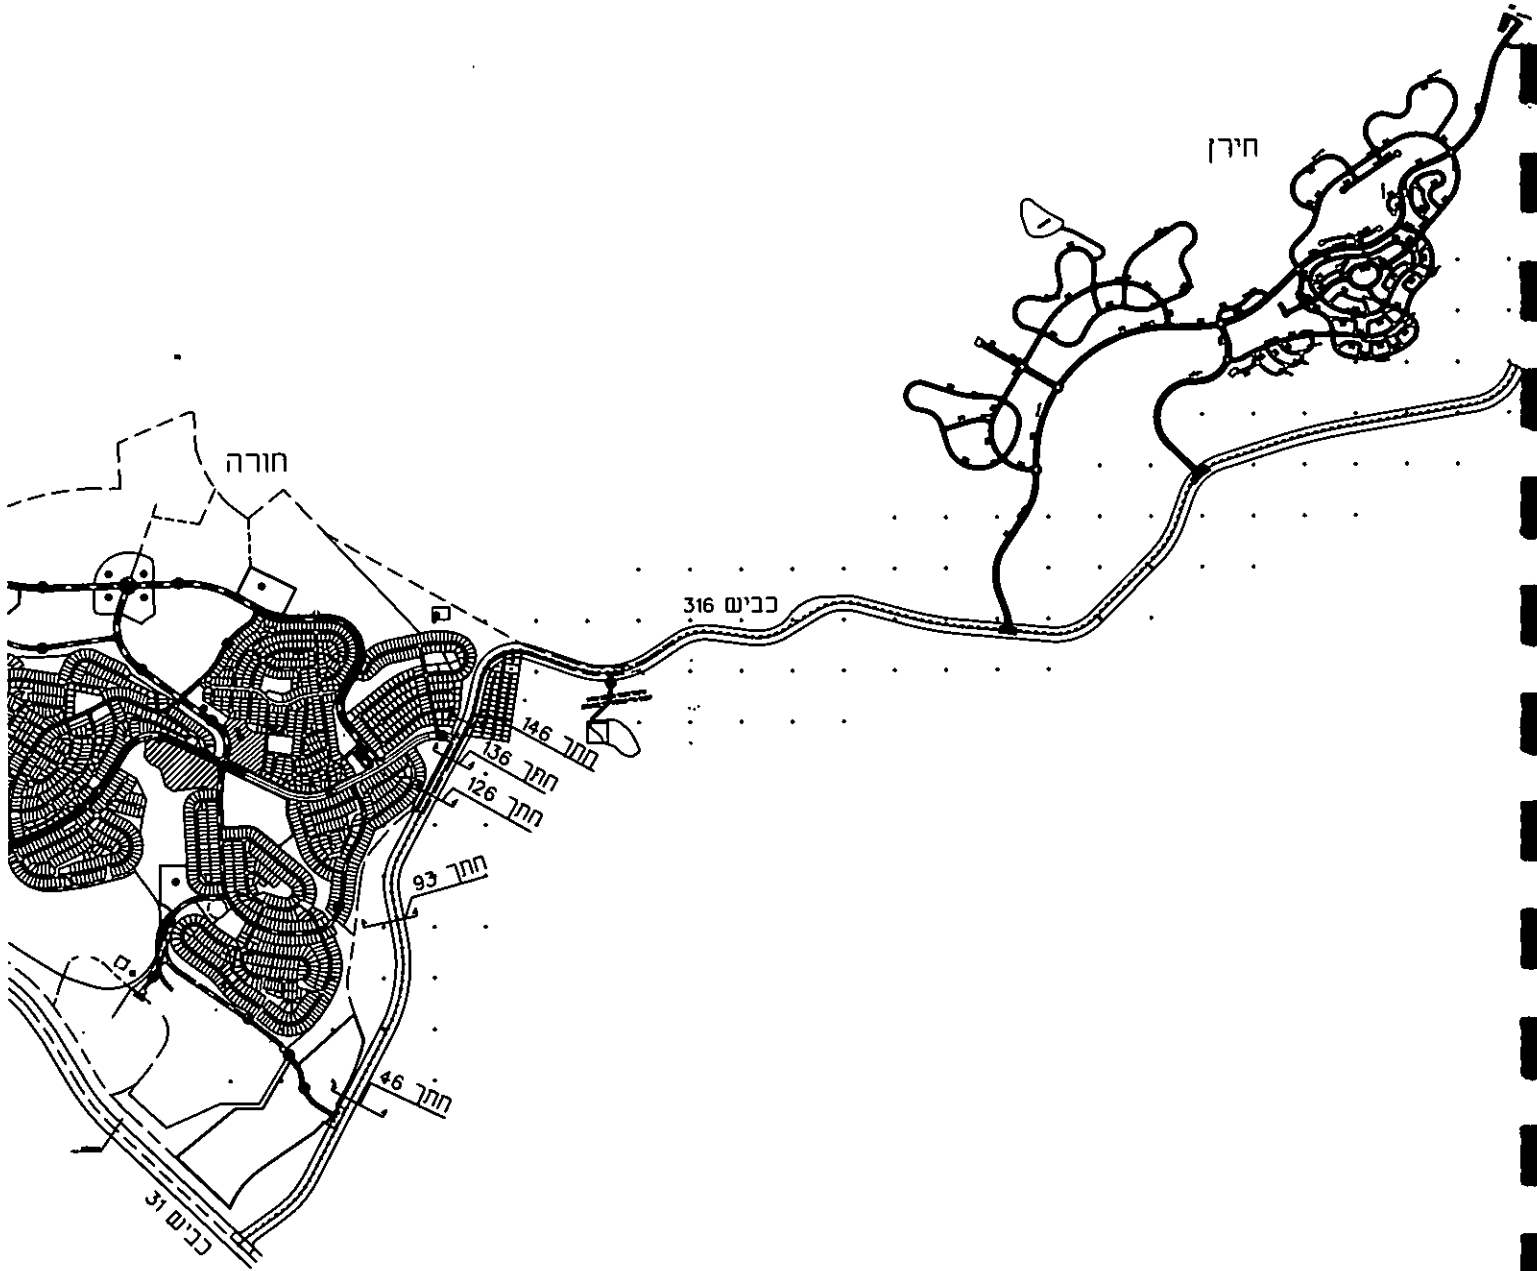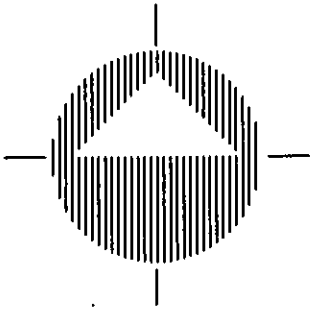


נספח נופי
סיסון חתכים אפיניים

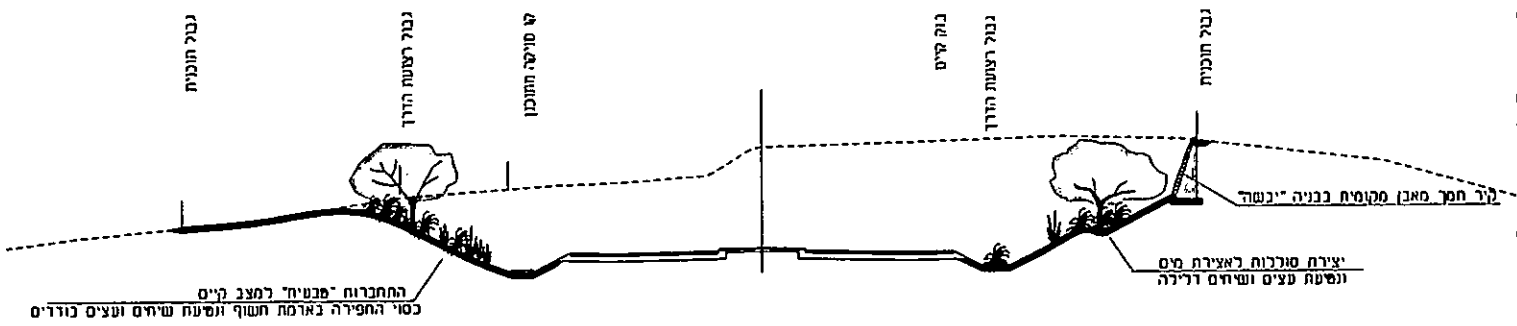


חתך

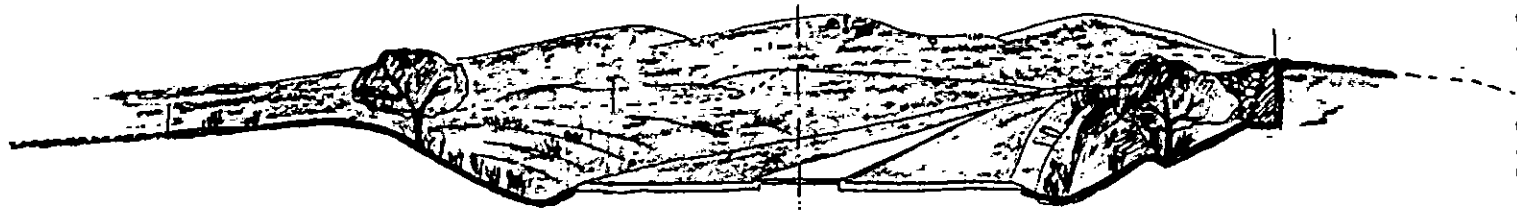


מבט

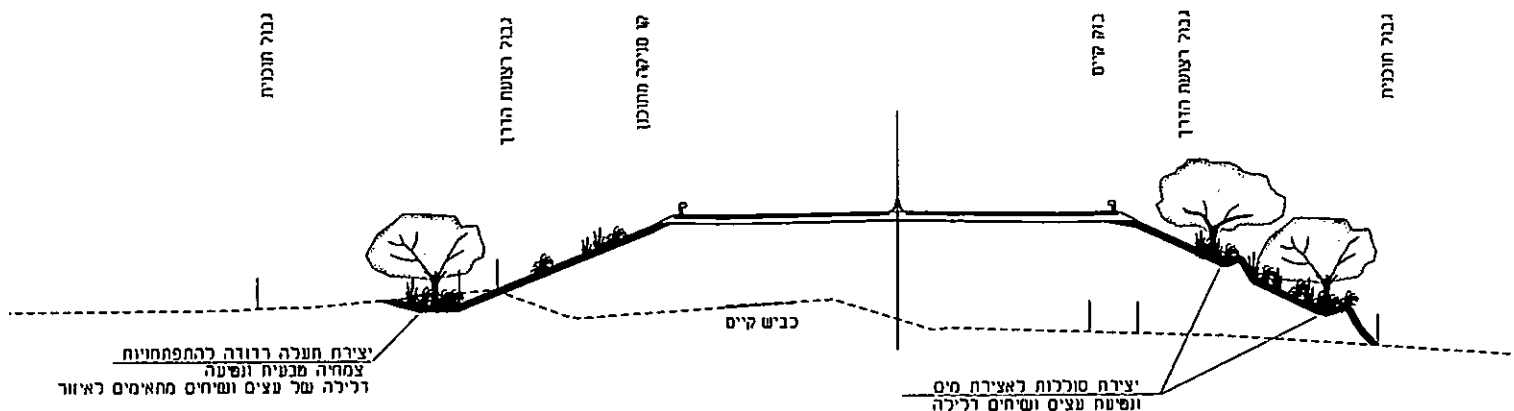


חתך

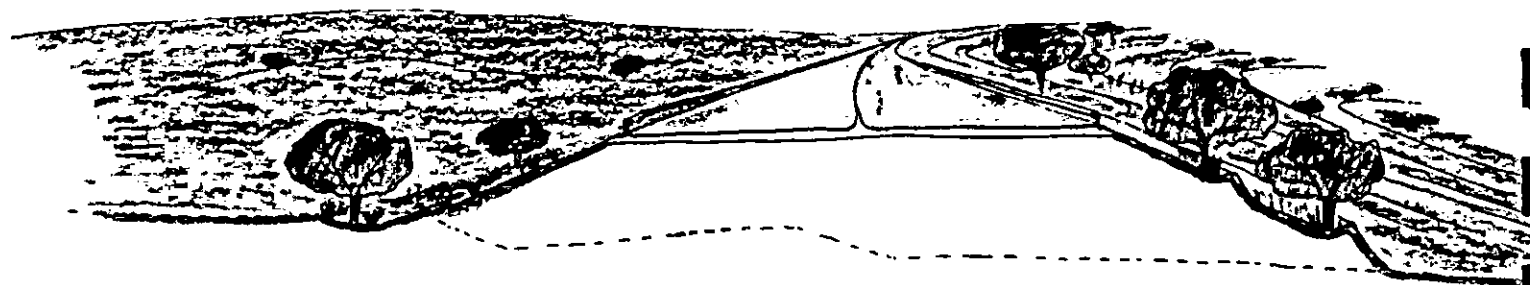


מבט

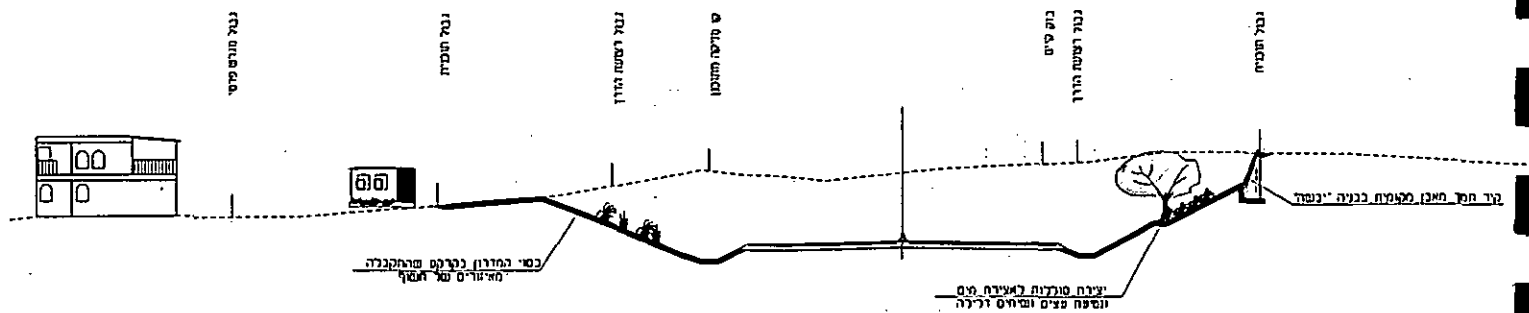

חתך

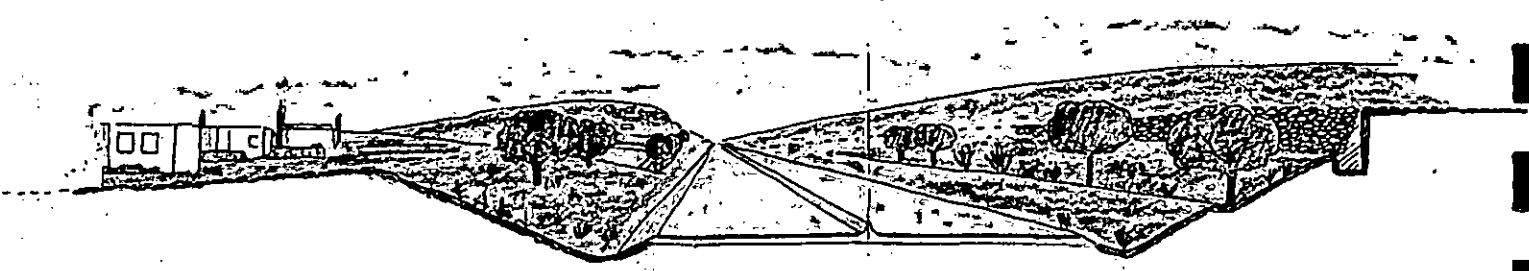


מבט

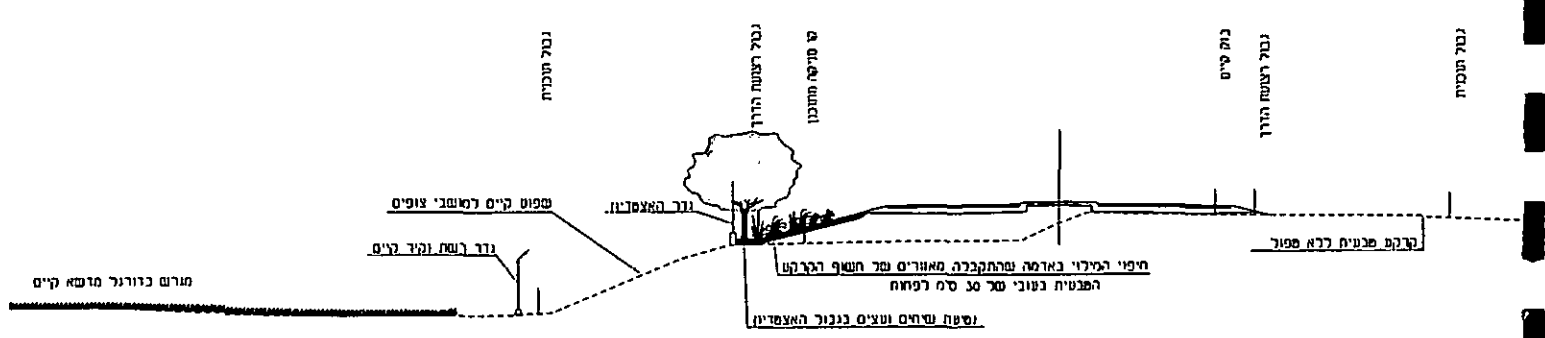


חתך



מבט

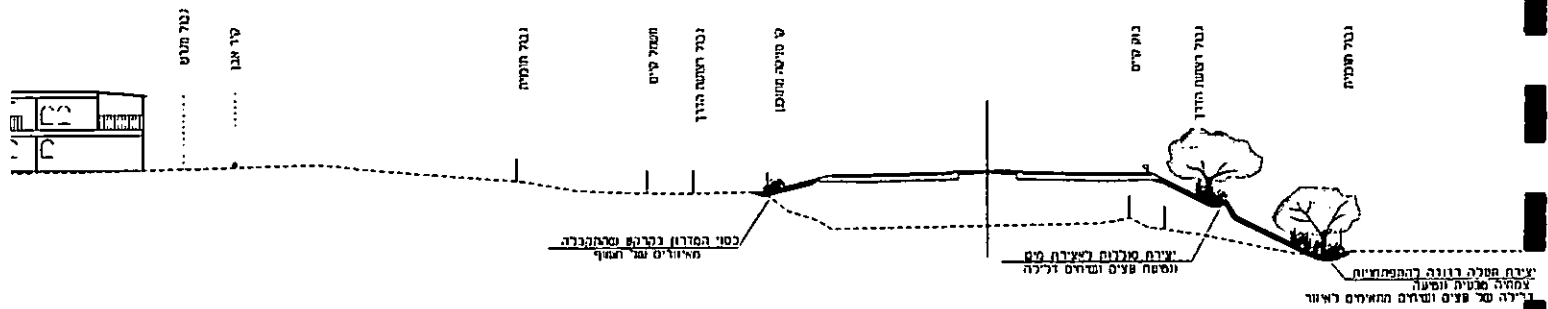

חתך

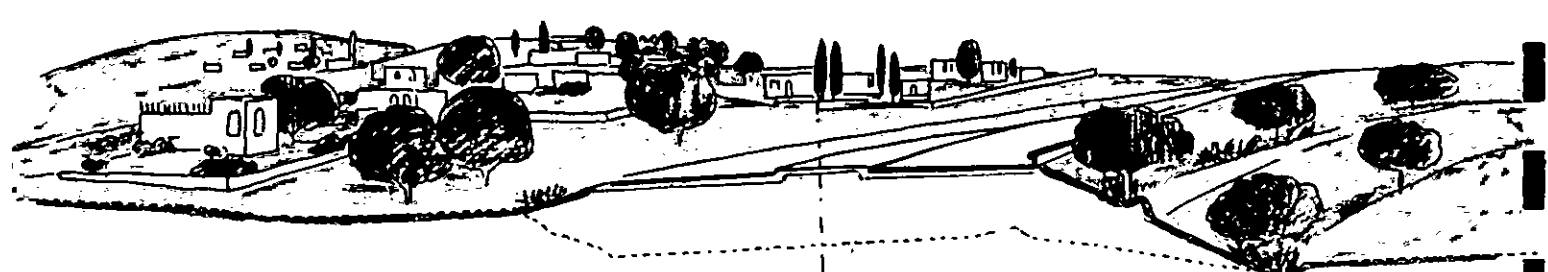

מבט

