


נספח בינוי מנחה לתוכנית מס' 29/240/03/7
מגרש 35, שכ' 4, חורה


קני"מ 1:250
עורך התוכנית: אדרי' יוסף אבו ג'בר
תאריך: דצמבר 2012

מקרא

	להריסה		גבול התכנית
	מס' תא שטח		קווי בנין
	מס' גוש		גבול מגרש
	מספר הדרך		מבנה קיים
	קווי בנין		מבנה מוצע
	רוחב הדרך		

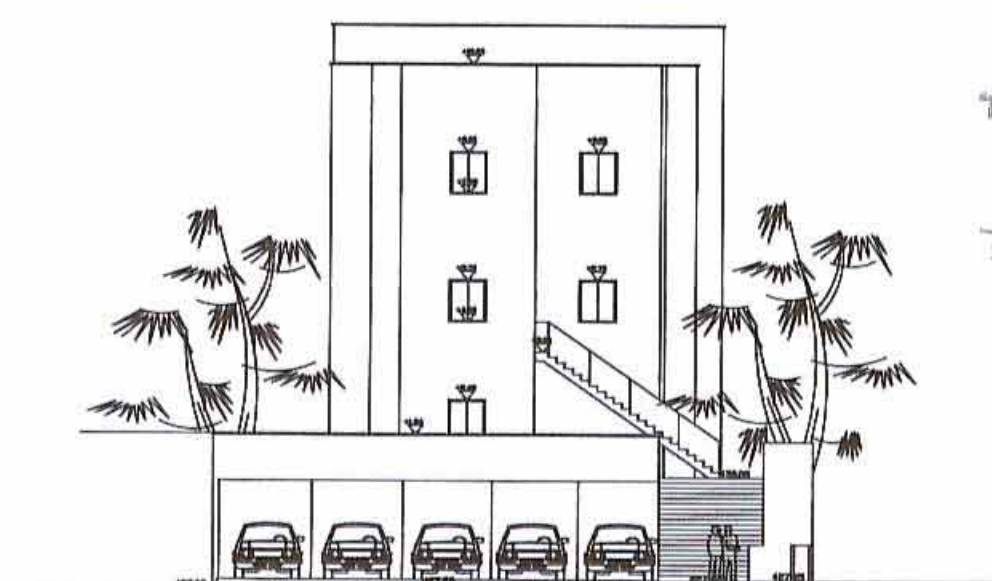

חזית קדמית ק.מ. 1:200

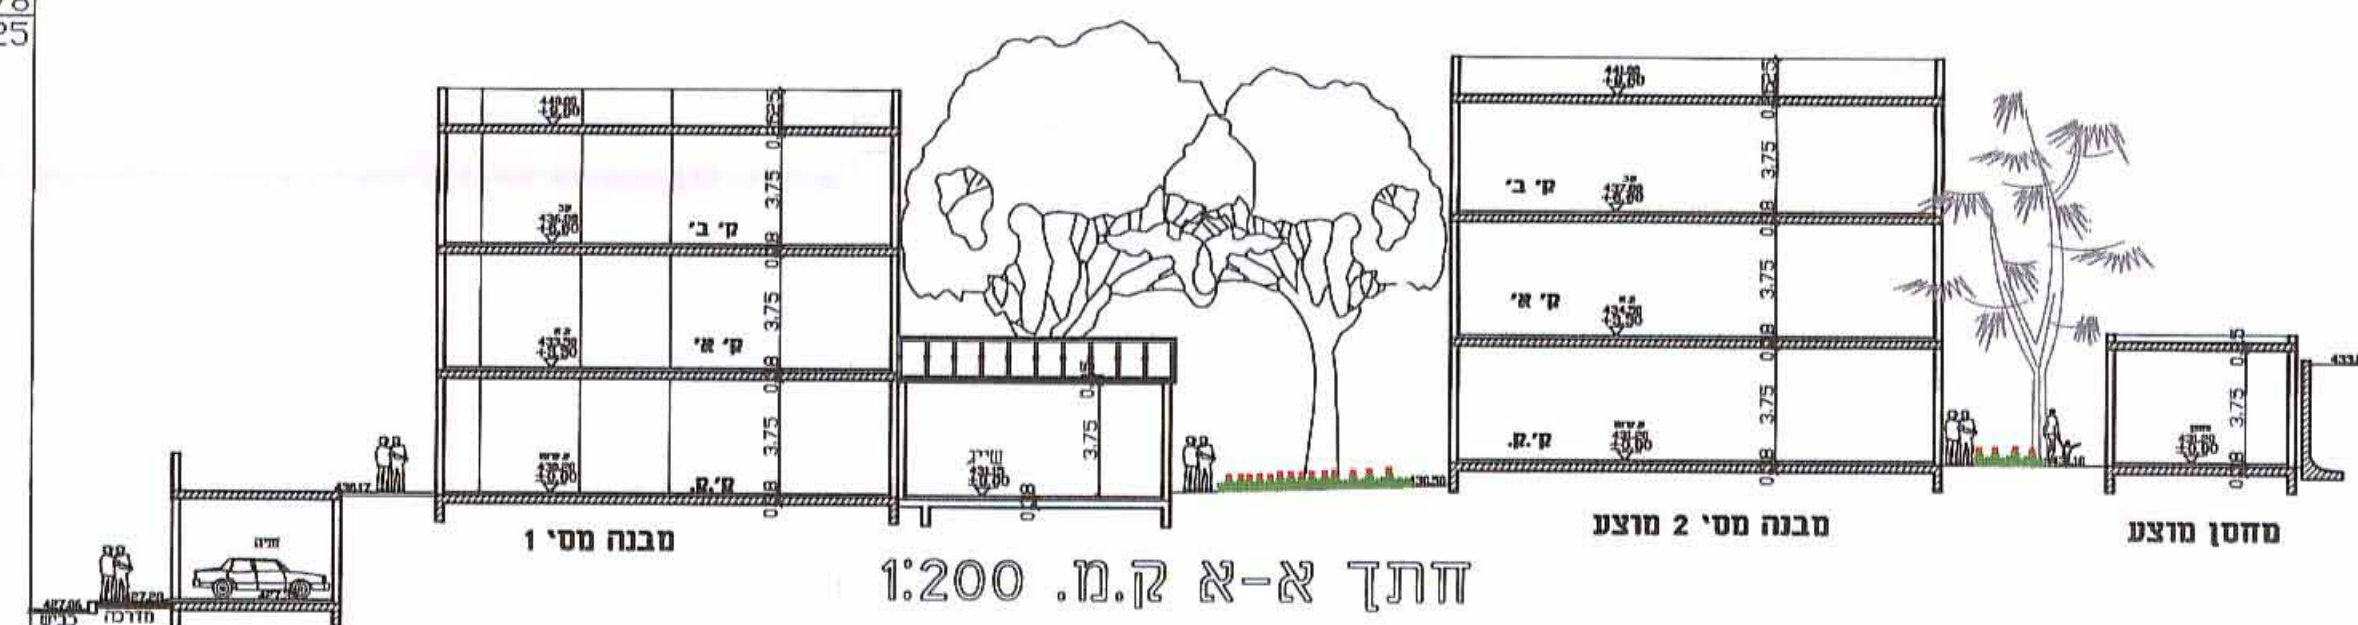

חתך א-א ק.מ. 1:200

מחזור :
נפה :
מקום :
גוש :
חלקה :
מגרש :
שטח המגרש :
קני"מ :

100556 מוסדר
32
45 בחלק
35
1.106 דונם
1:250



הערות
1. תמונות (מסדה) לרשות קואורדינטות ארצית בנקודות ts-36 ts-35
2. גובהים קשורים לרשות גובהים ארצית בנקודות ts-36