





נספח בינוי והסדר תנועה בחניה לתכנית מס' 152/108/03/5

סחייב בעניין סיקום ועיצוב
אדריכלי של החסנים ומקומות חניה

גשרית התכנון והסדר
משרד 152/108/03/5
29.02.2013
נחלבל

חוק התכנון והבניה, התשכ"ה - 1965
משלד הפנים - מחוז הדרום
הוצעה התיקון והתקנה ביום:
לאשר את התכנית
התכנית לא נקבעה טעונה אישור השר
התכנית נקבעה טעונה אישור השר
29/4/13
תאריך

- מקרא מצב חוצע**
- גבול התכנית
 - גבול גוש
 - קו בנין
 - חוספת
 - סכנה קיים
 - גבול חא שטח
 - והספדה
 - לדריסה
 - מס' גוש
 - מס' חלקה

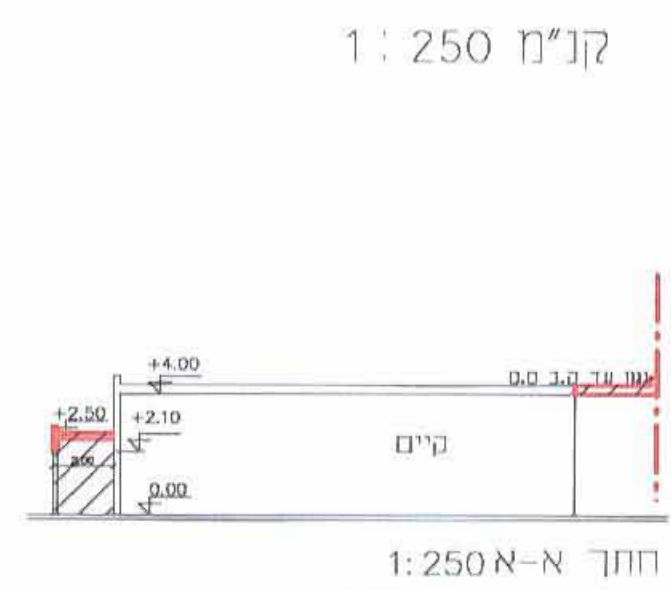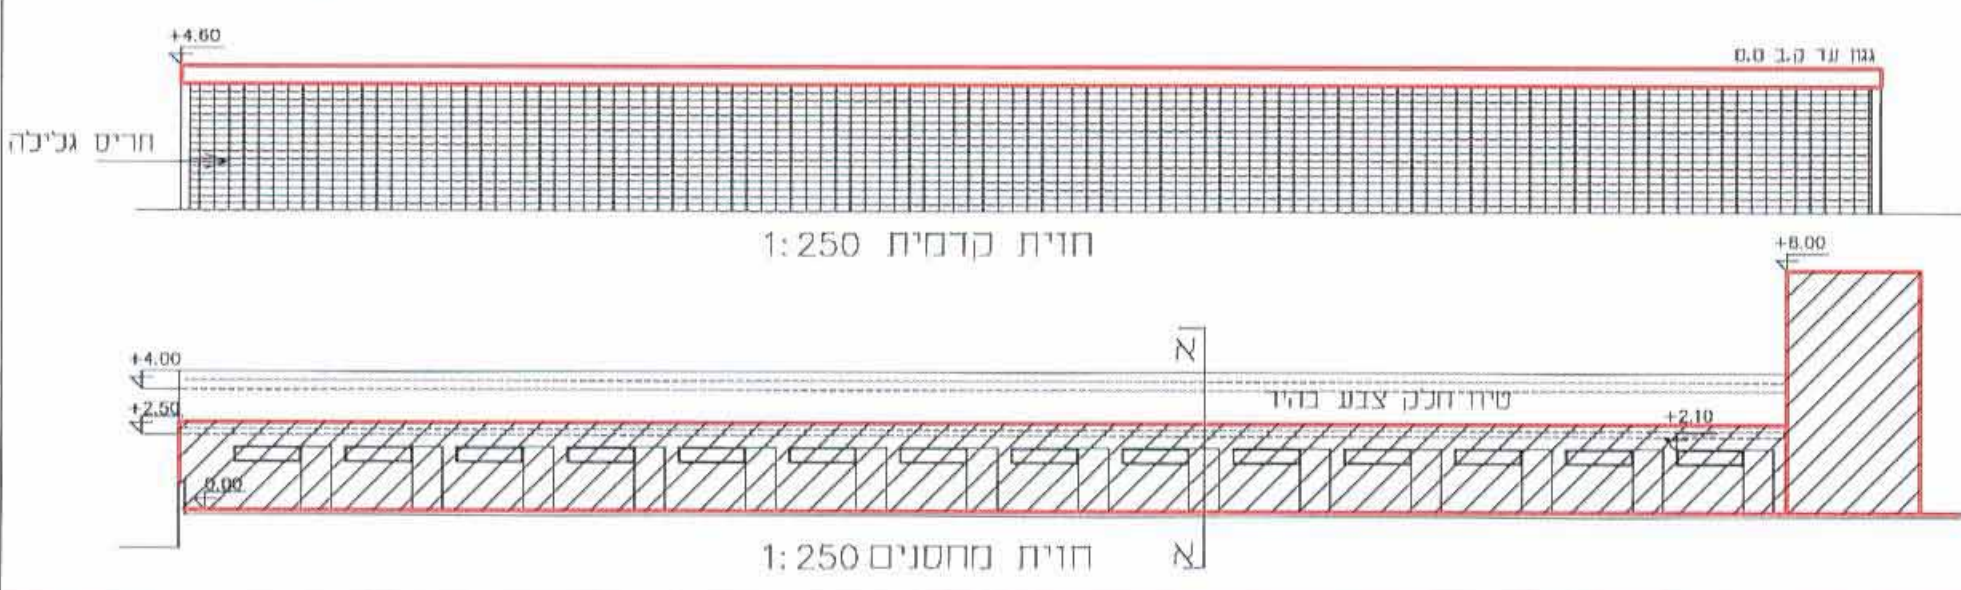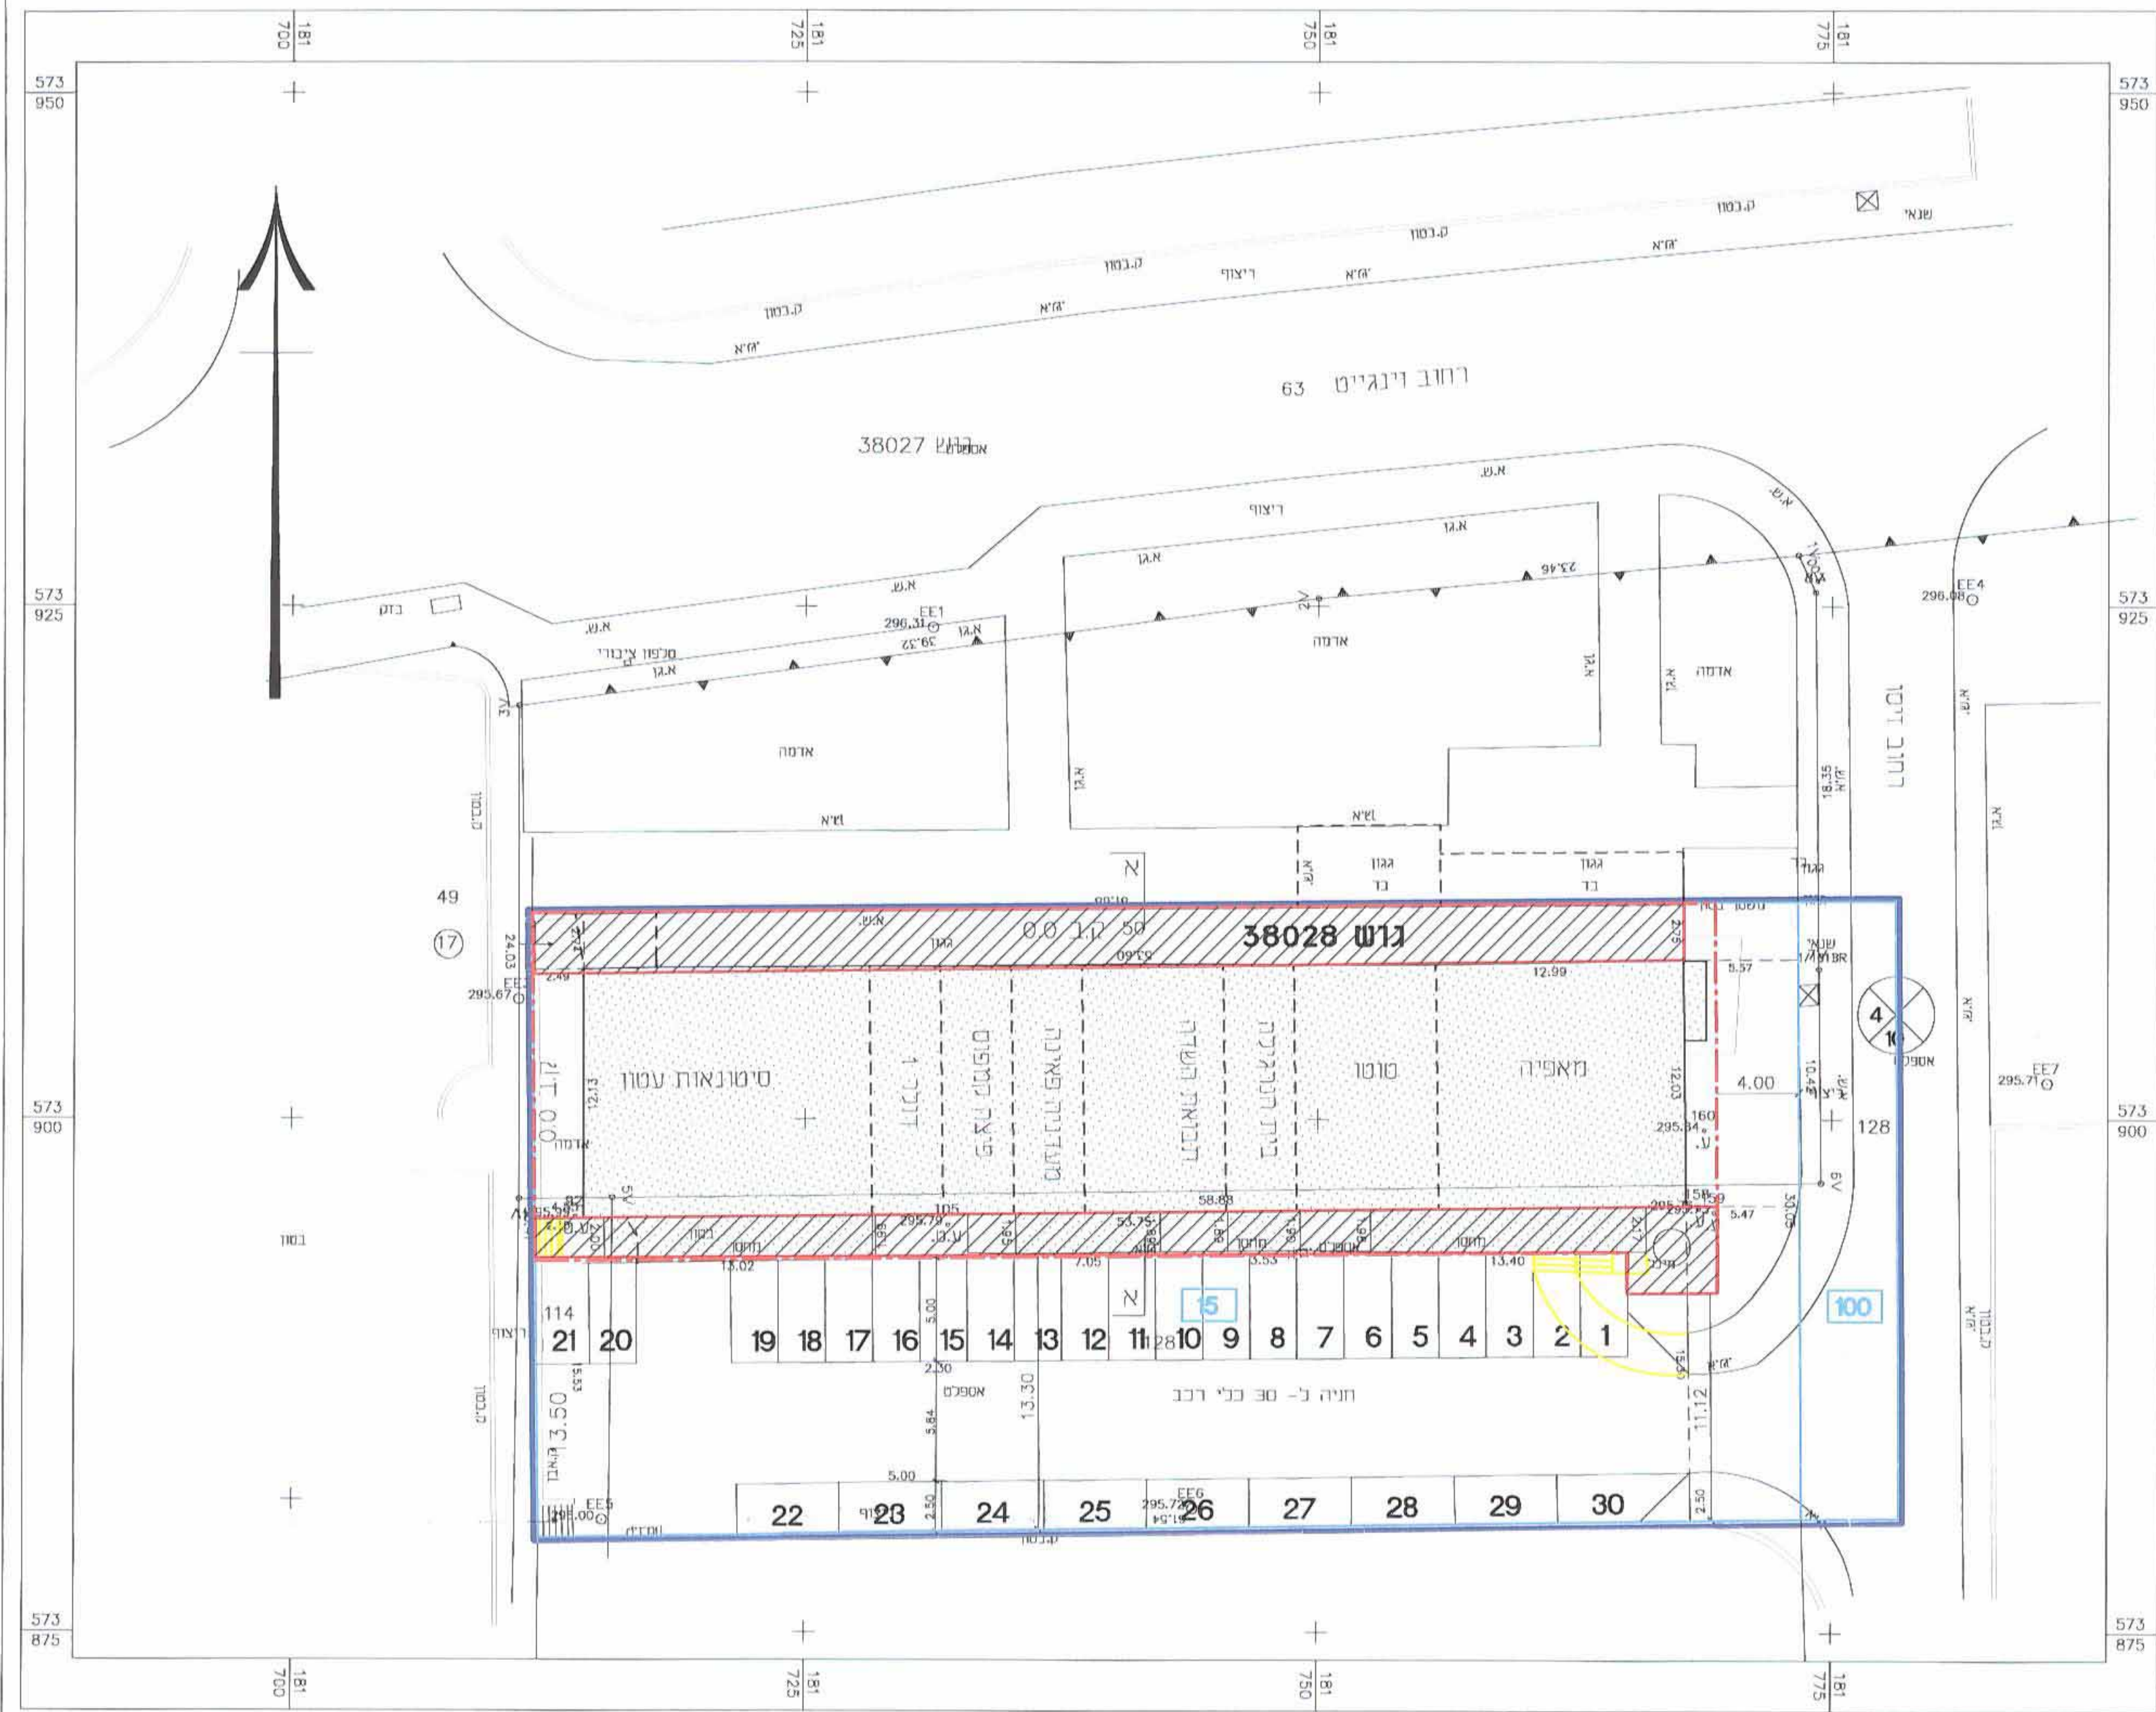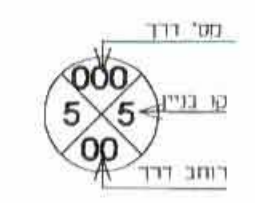

תכנית העמדה קנ"מ 1:250

שלב: מילוי תנאים מהדורה: 1 תאריך: 04/02/2013

עורך התכנית	שם: יהודה ליכט	מחברת: צפת 2/24 ב"ש	מסלול: 08-6434288
	דוא"ל: Lichtarc@013net.net	פקס: 08-6103614	08-6434288