

תכנית מס' ד' / 11 / 03 / 265

שלוחת מסילת ברזל לבסיס נבטים והישוב ערערה בנגב תכנית מפורטת

נספח 4 - סכמת תנועת רכבת דימונה-באר שבע דרך תחנת בסיס נבטים

איחוד וחלוקה	סמכות ראשית	אופי התכנית
ללא איחוד וחלוקה	ועדה מחוזית	תכנית ממנה ניתן להוציא היתרים או הרשאות

מחוז: דרום
מרחבי תכנון מקומיים: שמעונים ומחוז דרום
רשויות מקומיות: ערערה בנגב, שטח ללא שיפוט קנה מידה:
חותמות מוסד התכנון:

מוסד התכנון והבניה, התשי"ב - 1965
 משרד הפנים - מחוז הדרום
 הוועדה המחוזית לתכנון ולבניה
 לאשר את התכנית

התכנית לא נקבעה טענה אישור השטר
 התכנית נקבעה טענה אישור השטר


שלב: מתן תוקף
 מהדורה: 0
 תאריך: 15/01/2013

שמות וזחתימות:	
יום התכנית:	חברת רכבת ישראל בע"מ מסכת: תחנת תל אביב מרכז ת.ד. 18085 מיקוד 6180 מסלול: 03-6937595 דוא"ל: 03-6937540
מגיש התכנית:	חברת רכבת ישראל בע"מ מסכת: תחנת תל אביב מרכז ת.ד. 18085 מיקוד 6180 מסלול: 03-6937595 דוא"ל: 03-6937540
בעל עניין בקרקע:	מדינת ישראל ואזורים מסכת: מסלול:
עורך התכנית:	חברת מהוד הנדסה בע"מ שגל שמואל מב"מ מסכת: בית בלסט, יהודה הנחתום 4 מסלול: 08-6288060 דוא"ל: mahod@mahod.co.il
מודד:	תגל מיפרי פוטוגרמטריה בע"מ מסכת: נילי 88 ד"ג מודיעין 71930 מסלול: 08-9214456 דוא"ל: tagal@baraf.net.il

תגל מיפרי פוטוגרמטריה בע"מ

רכבת ישראל

מהוד הנדסה בע"מ

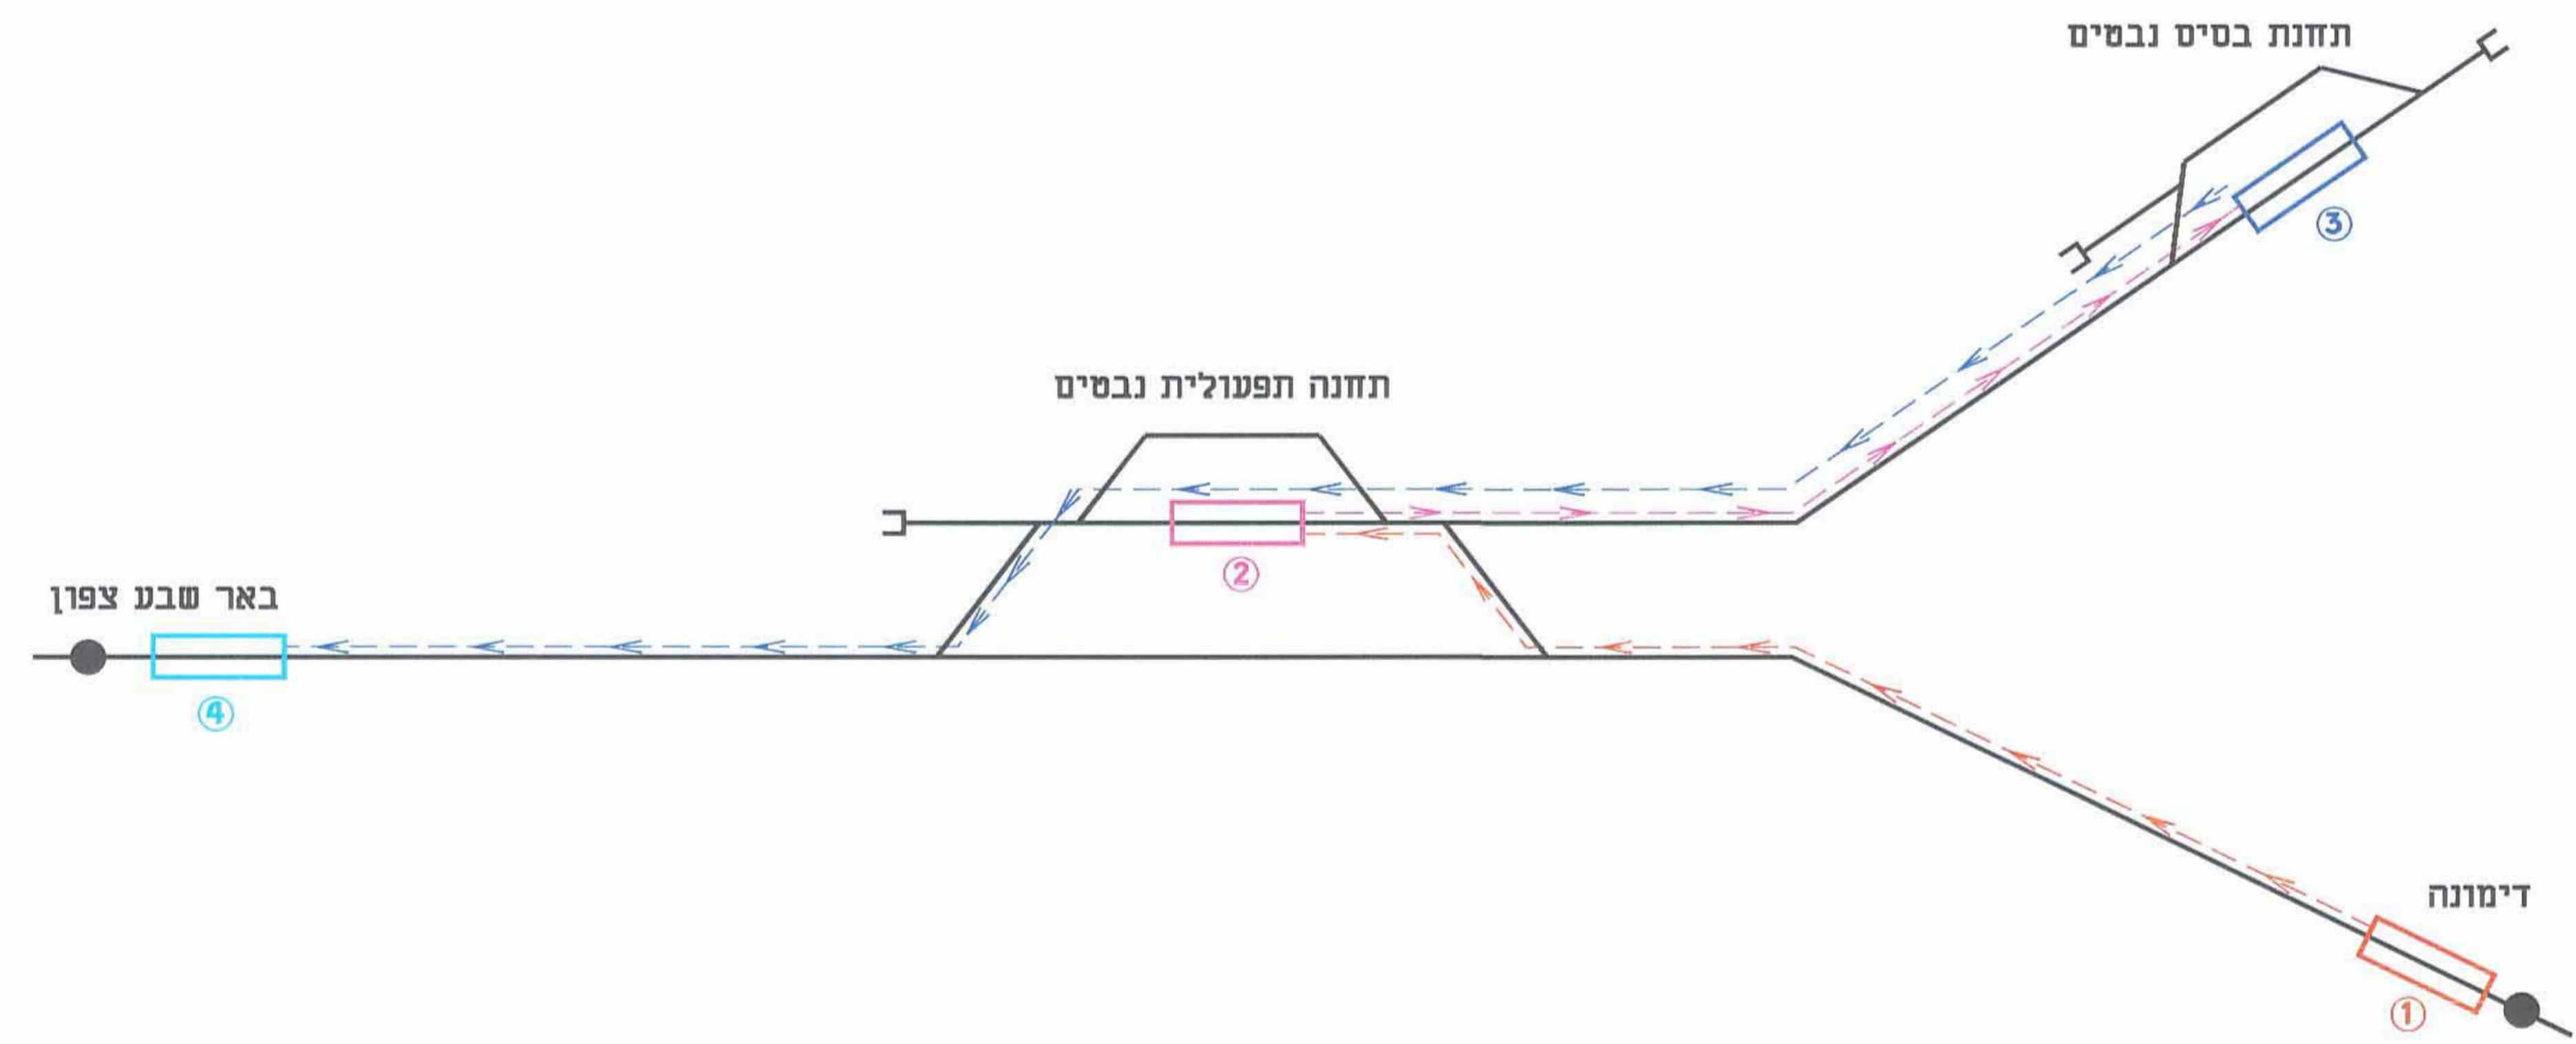

מזרא:

רכבת

כיוון תנועת הרכבת

מס	ערכונים	תאריך	חתימת מהנדס אגף הנדסה
2	ערני סטוס	15/01/2013	מ. טגל
1	חזלפת כותנת ימית	19/12/2011	מ. טגל
מחזור: 2			
ת פ ו צ ה: תאריך			
תאריך			
לביצוע			
רכבת ישראל בע"מ			
שם העבודה: שלוחת מסילת ברזל לבסיס נבטים תכנון מוקדם			
שם התכנית: נספח 4 לתכנית מס' ד' / 11 / 03 / 265 סכמת תנועת רכבת דימונה-באר שבע דרך תחנת בסיס נבטים			
הסתכנון:			
מהוד הנדסה בע"מ באר שבע, בית בלסט, יהודה הנחתום 4 מל: 08-6288060 פקס: 08-6288070 תל-אביב, מגדלי מריסה רח' יגאל אלון 65 מל: 03-6251888 פקס: 03-6251887			
סדר:	תכנון:	שרטוט:	בחן:
	בפרופיטור	מ. טגל	מ. טגל
	02/11/2013		
מנהל אגף תכנון:			
מסמך אגף תכנון: 3052			
שם הקובץ: F:\DATA\3052\Drawing\3052-75.dwg			
תאריך הדפסה: 15/1/2013			
הנדרש:			