תכנית מס' 127/03/26

שכונה דרומית
ירוחם

נספח הידרולוגיה וניקוז

גליון 2

מערכת ניקוז מוצע 1:1,250

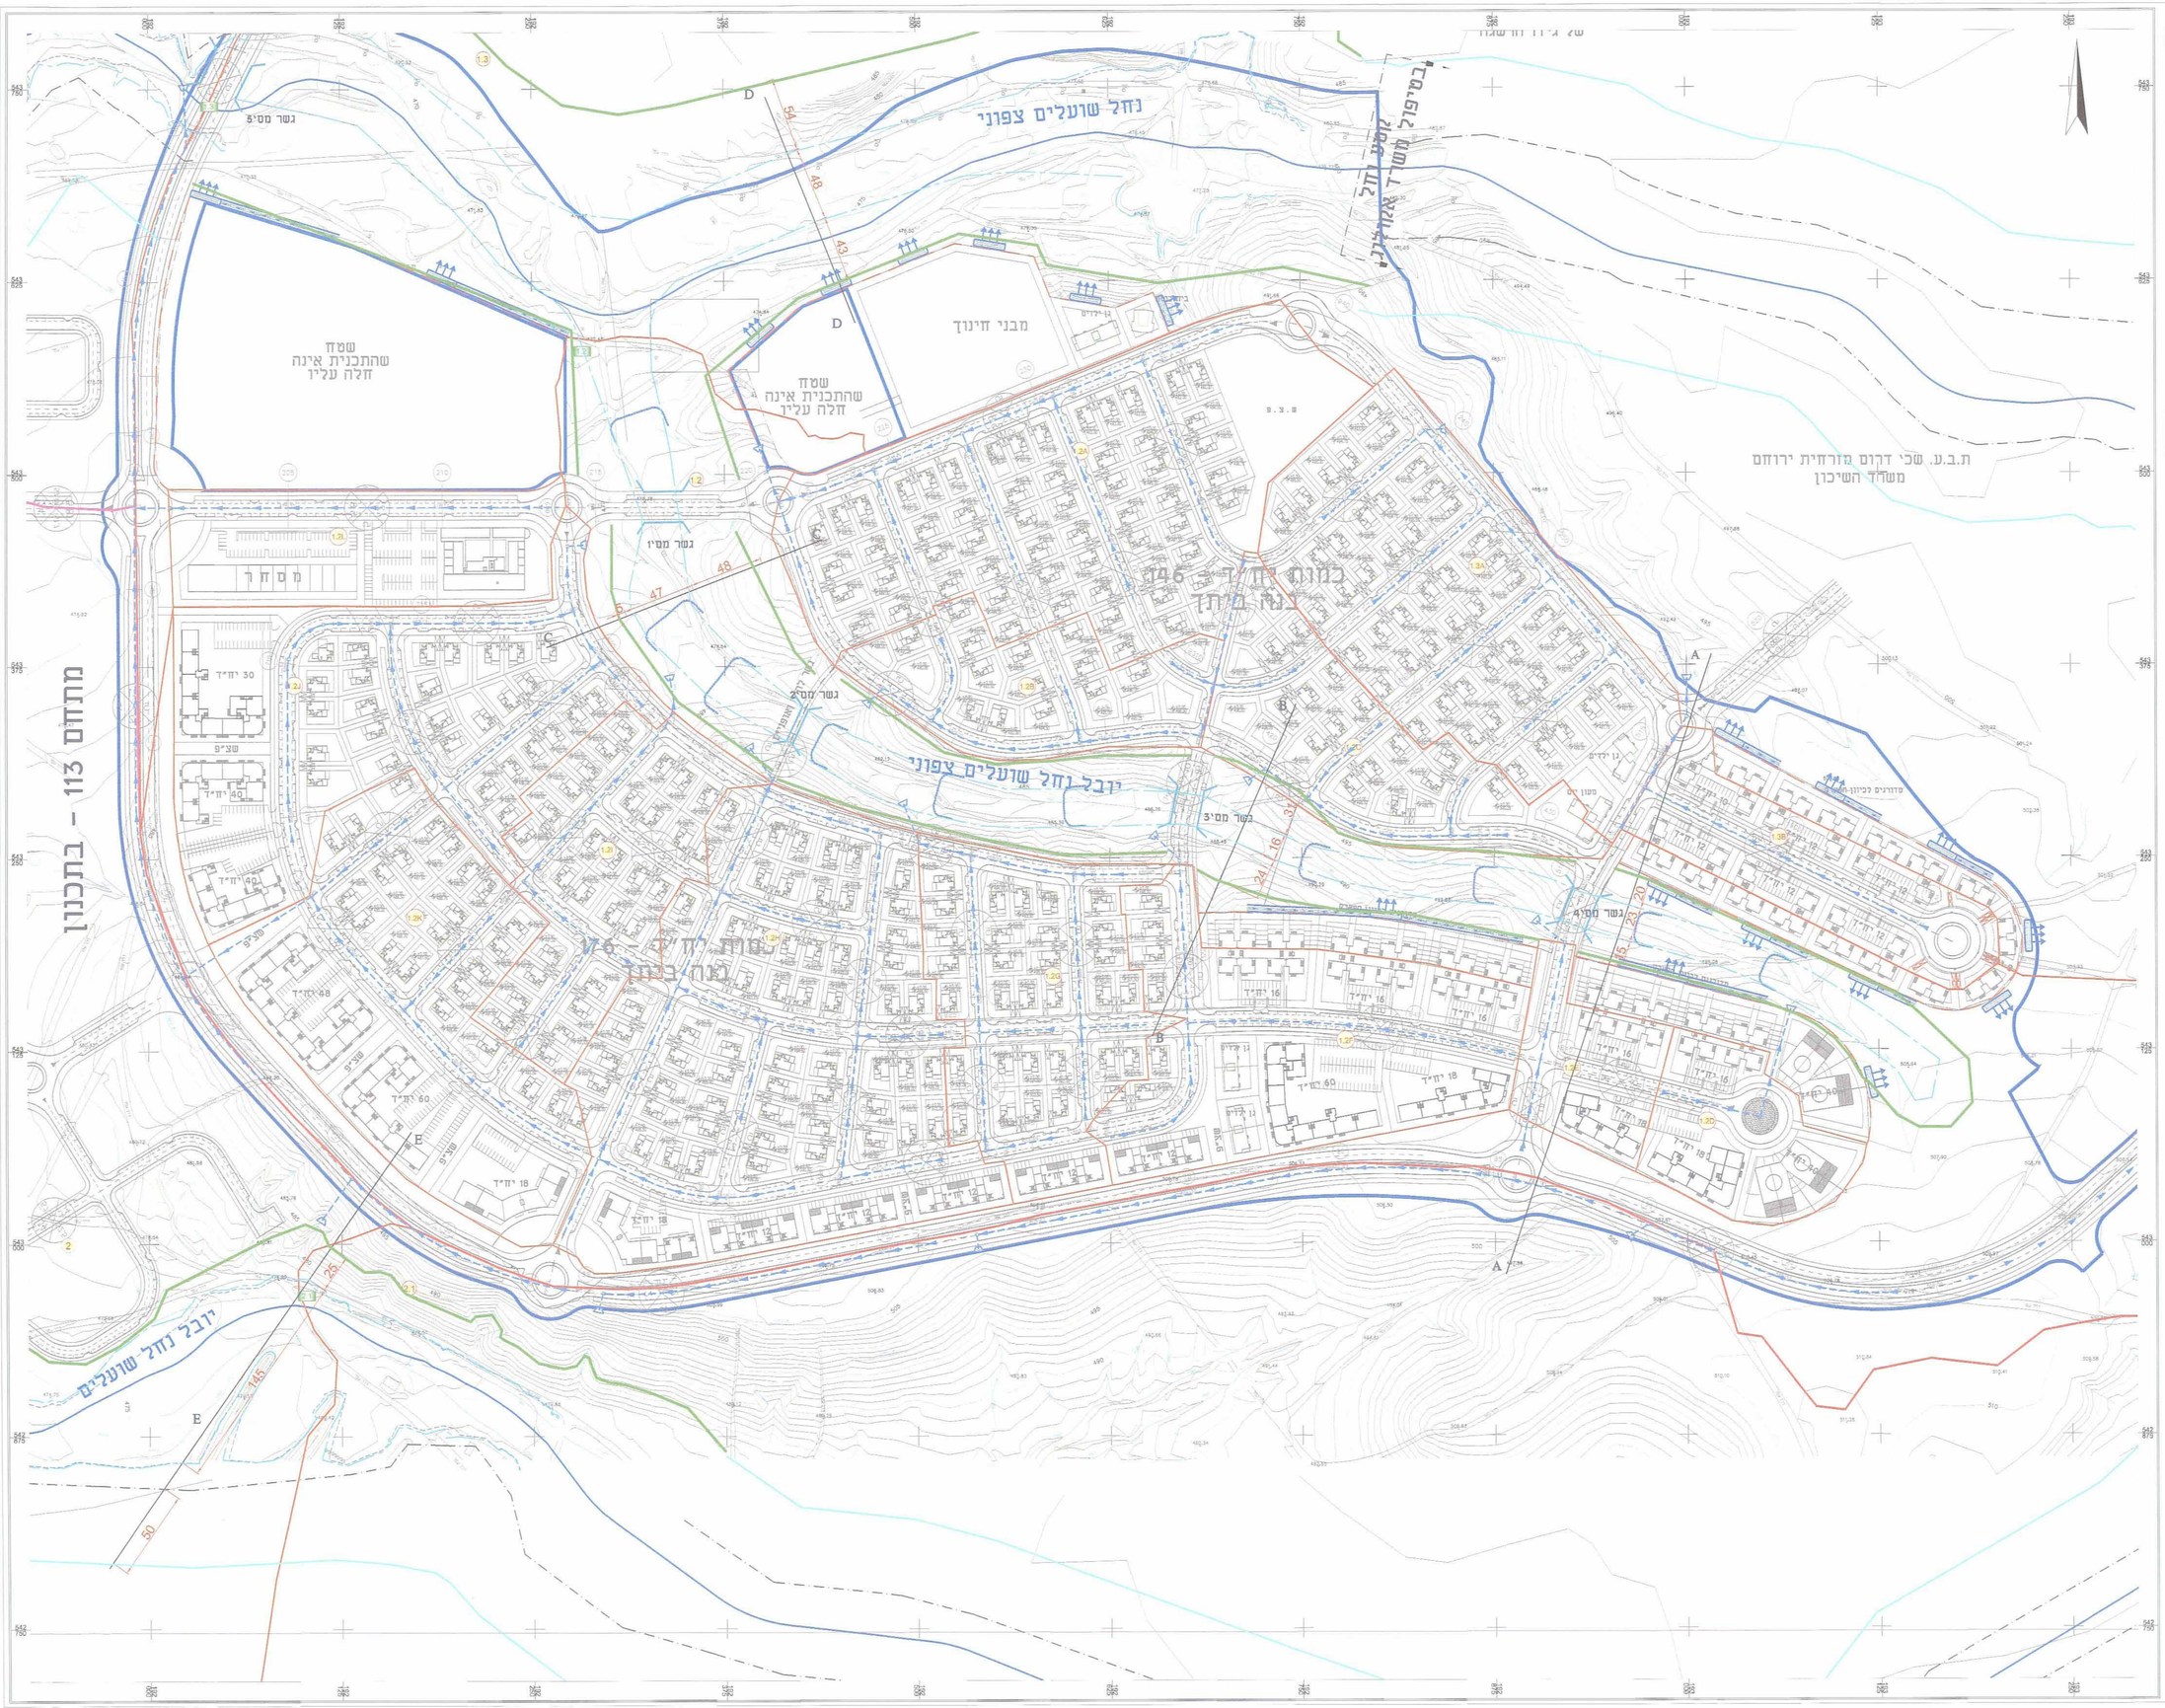

מקרא:

- גבול הפרויקט
- גבול אגני הקוות
- גבול תת אגן
- מספר אגן
- גבול אגן מתוכנן
- מספר אגן מתוכנן
- גבול אגן מתוכנן מתוקן באופן ספונטני ראה גל' 4
- נקודת ריכוז
- רצועת השפעה לפי תמ"א 34/32
- רצועת השפעה לפי תכנון
- קו מדידה
- קו הצפה בוסחברות 1%
- קו הצפה בוסחברות 2%
- קו ניקוז תת קרקעי בכבביש
- מוצא ניקוז
- גשר מתוכנן ומספרו ראה נספח 4 של דו"ח
- תעלת הזנה
- תעלה עם דופן נמוכה ראה גל' 4
- טרסה ראה איור 8 בדו"ח

הערה:

שרטוט זה יש לקרוא יחד עם גליון 5

מ.ס.ן (1997) מהנדסים יועצים "ירדנה"
MS.N CONSULTING ENGINEERS "YARDENA" LTD.
המכון לגרלוגיה מקומית, מאגר מים ומפעלי מגר ומפעלות
רח' אבא אחימאיר 6 שיכון רמי הנגיד ה, רמלה 72522
מר' שלומי 03-6743952 פקס 03-6746791 מר' שלומי 03-6743952 פקס 03-6746791 southang@gmail.com

יועץ ניקוז	מגיש: מ.ס.ן מהנדסים יועצים "ירדנה" בע"מ רח' אבא אחימאיר 6 שיכון רמי הנגיד ה, רמלה 72522	מגיש:	
	מגיש:		
	מגיש: 03-6743952	מגיש: 03-6746791	
	מגיש: southang@gmail.com		

תאריך: 08.2012