

נספח בינוי מנחה לתכנית מס' 37/211/03/5

מגיש התכנית:

מגרש 498 ב
שמגין יולי
רח' פאול בן-חיים 21, ב"ש


חוק התכנון והבניה התשכ"ח - 1965
משרד הפנים - מחוז הדרום
הועדה המקומית החליטה ביום:
gsk 1/3
לאשר את התכנית

התכנית לא נקבעה טעונה אישור השר
התכנית נקבעה טעונה אישור השר

עורך התכנית:

ליפובצקי נטליה
אדריכלית
ב"ש
1047
ג"ר חורחה הממונית


אדריכלית - נטליה ליפובצקי
טל: 054-4474557, נייד: 08-6235163

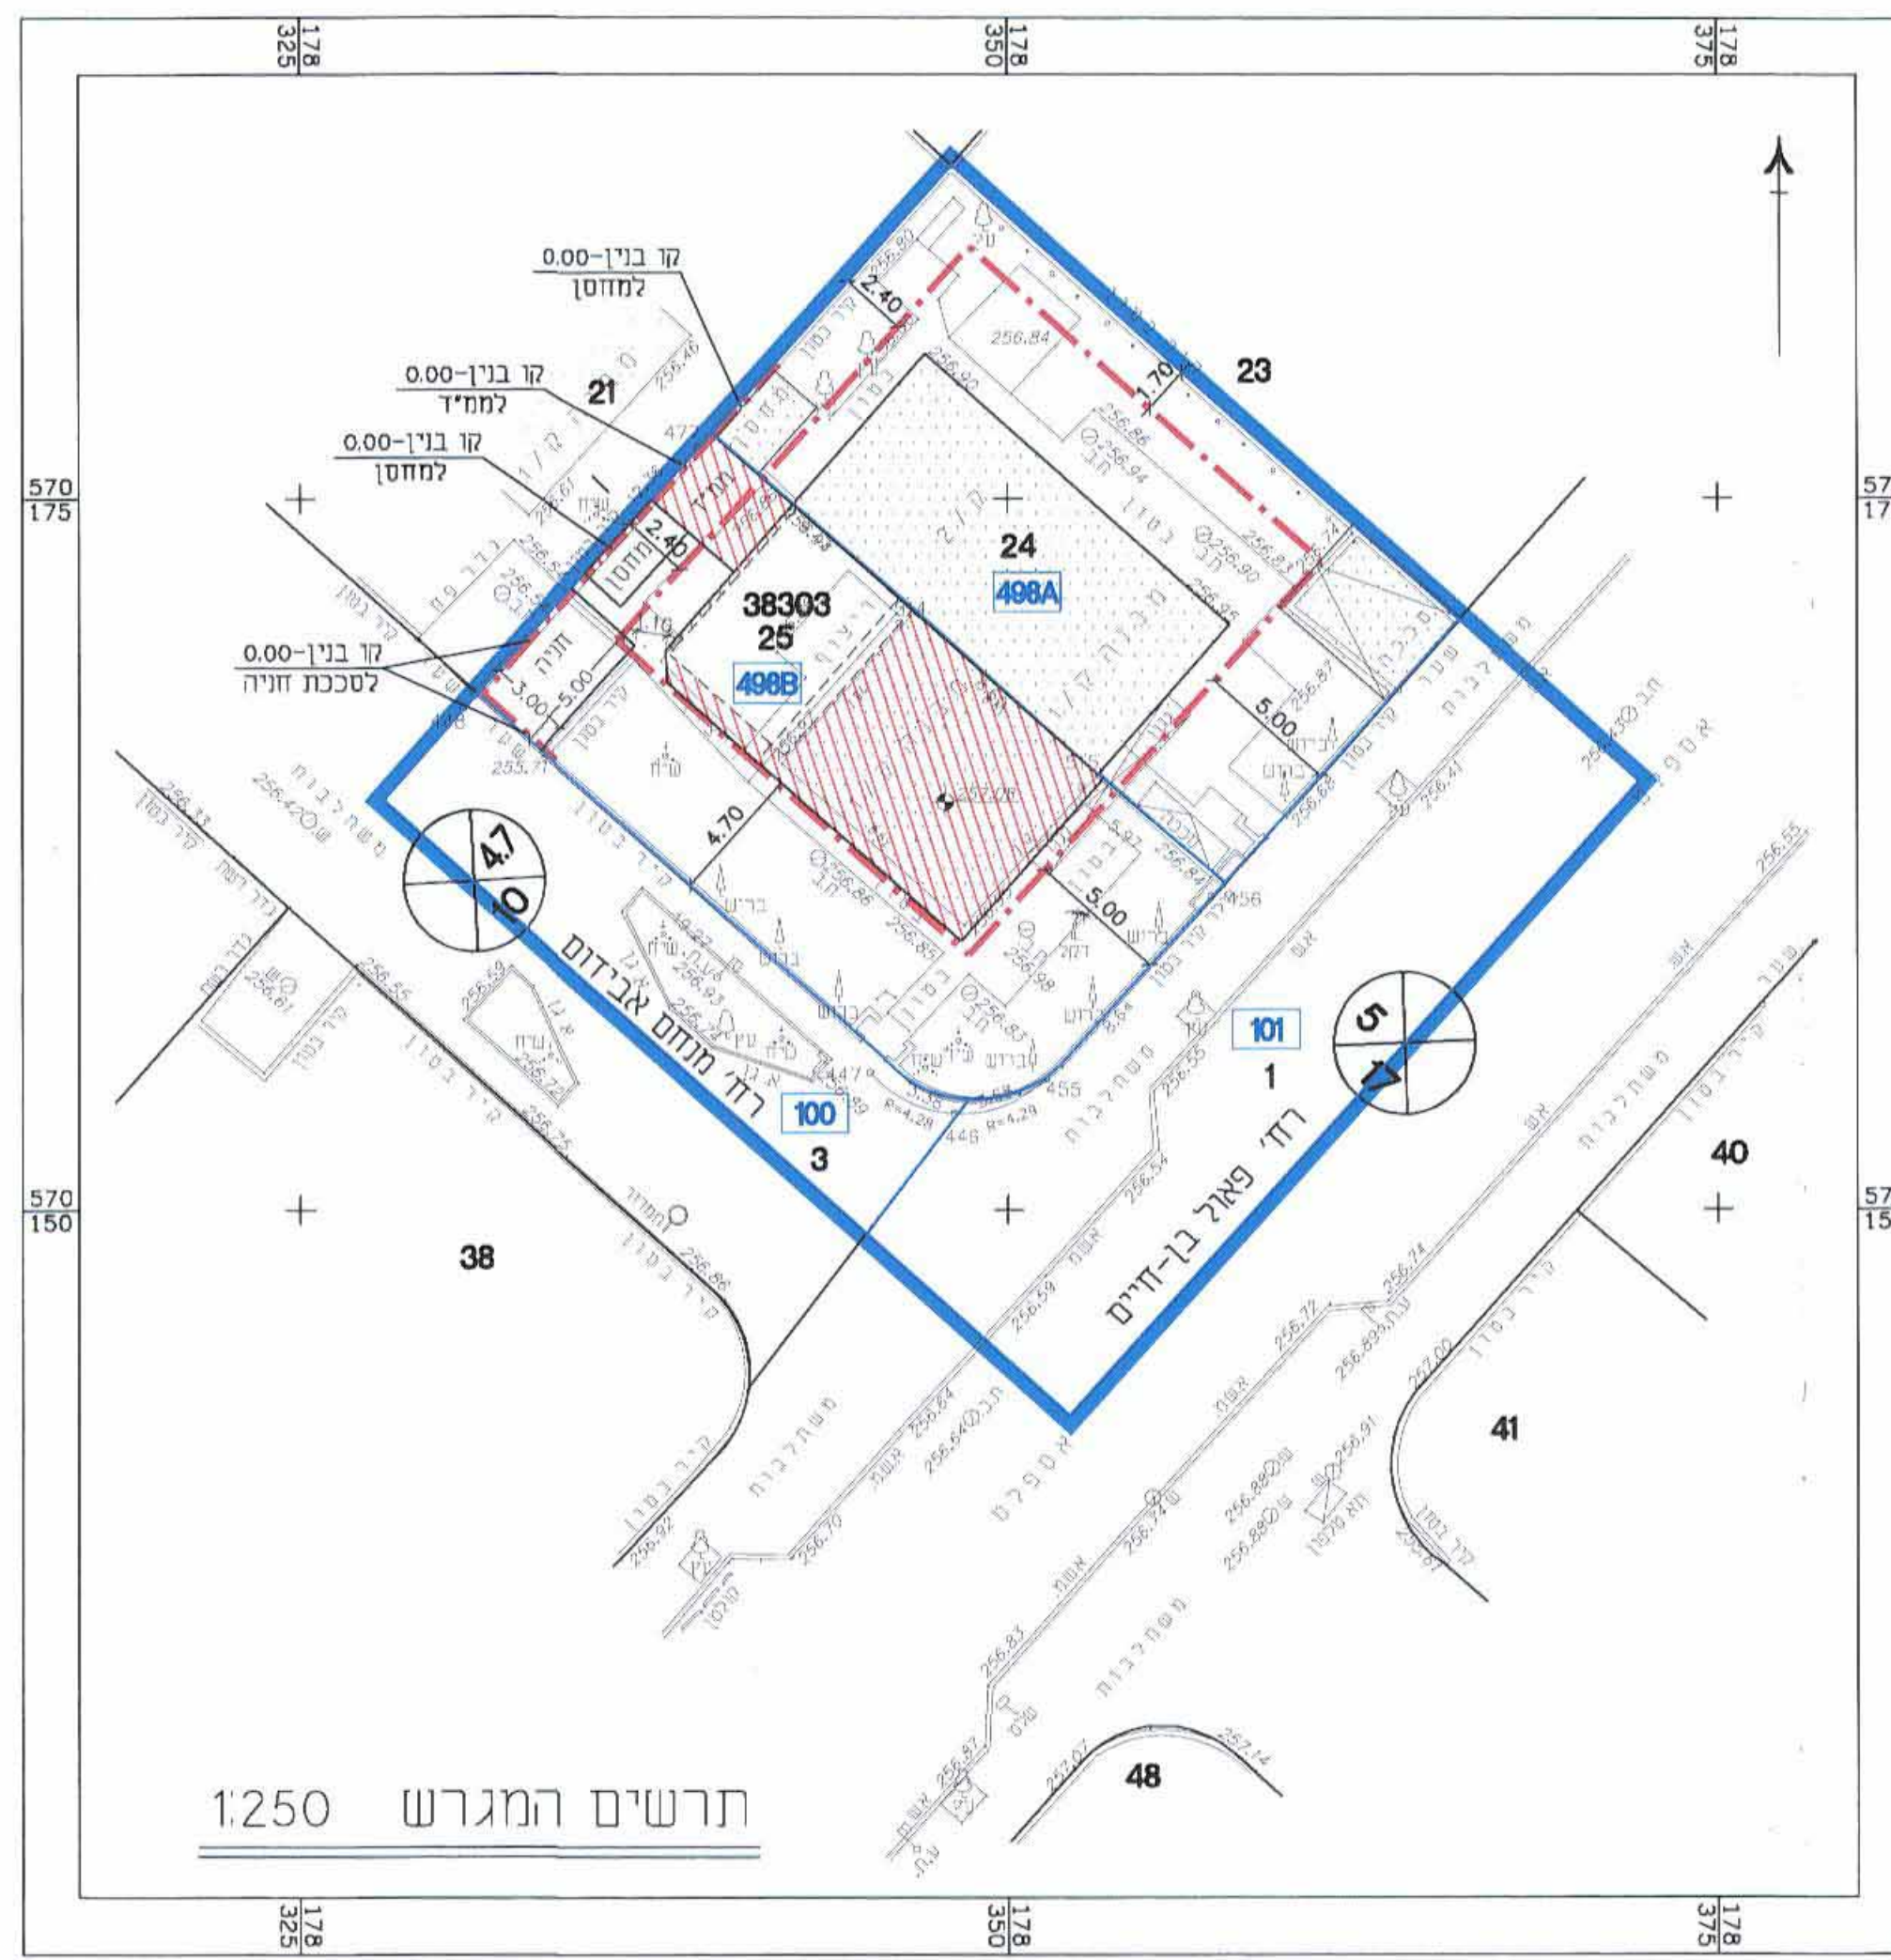

תרשים המגרש 1:250


מקרא:

- גבול התכנית
- קו בנין
- גבול תא שטח ומספרו
- מקום התוספת או שינוי בחזית
- מבנה קיים
- בנייה חדשה

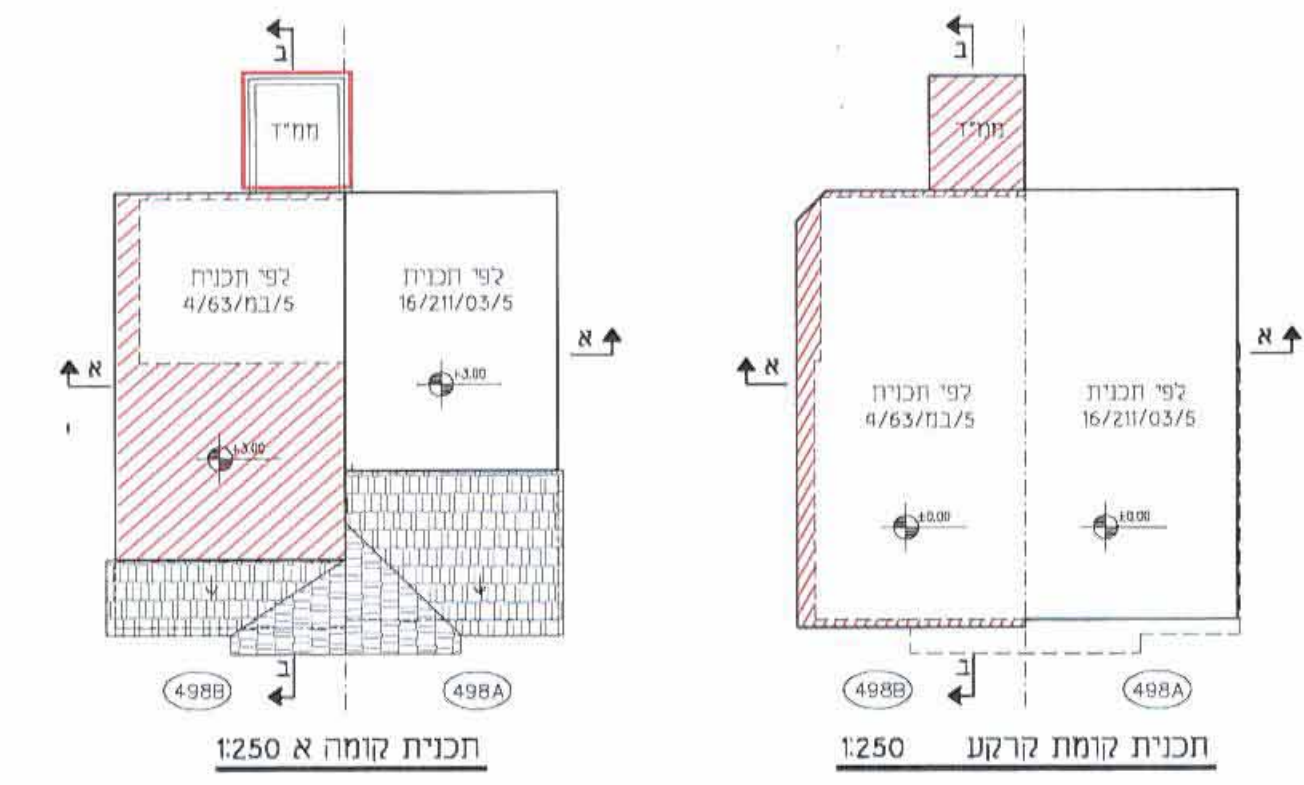

תכנית קומה א 1:250


תכנית קומת קרקע 1:250

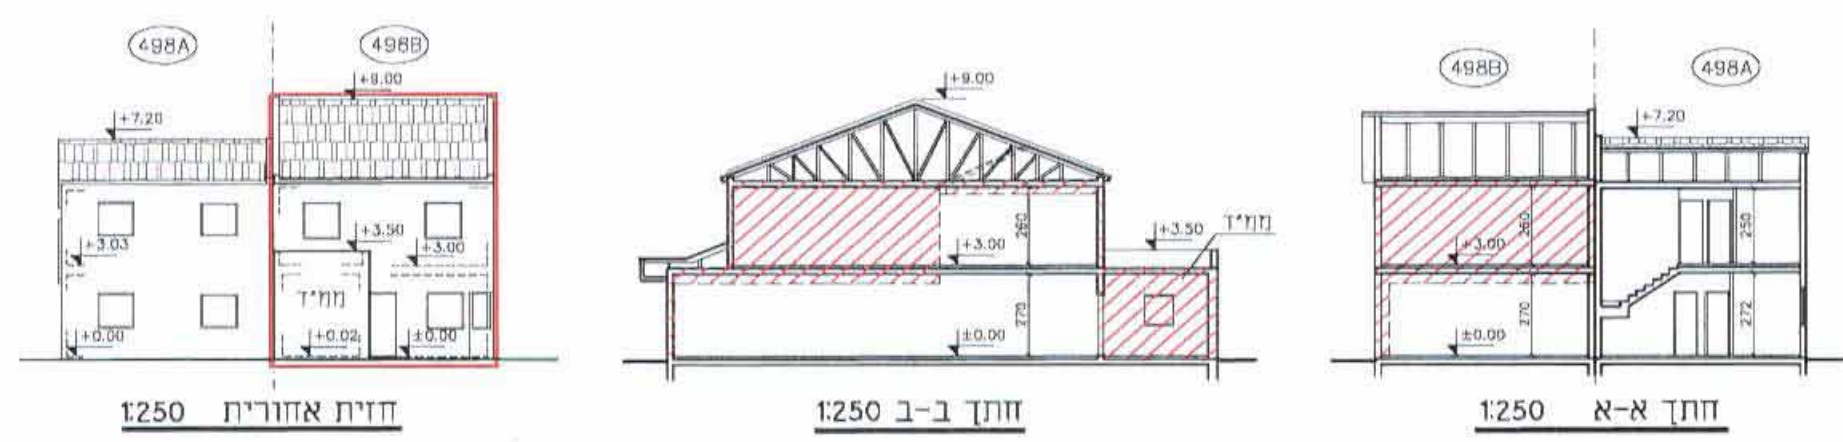

חזית אחורית 1:250

חזית ב-ב 1:250

חזית א-א 1:250

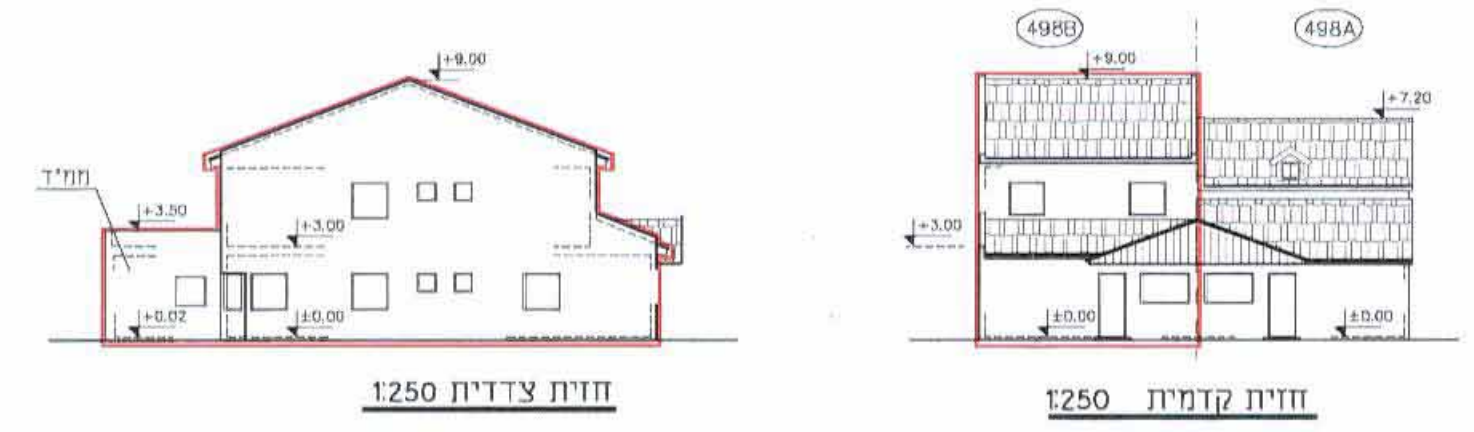

חזית צדדית 1:250

חזית קדמית 1:250