


נספח בינוי מנחה לתכנית מס' 5/מק/2411 ומחייב מבחינת מיקום התוספות בלבד

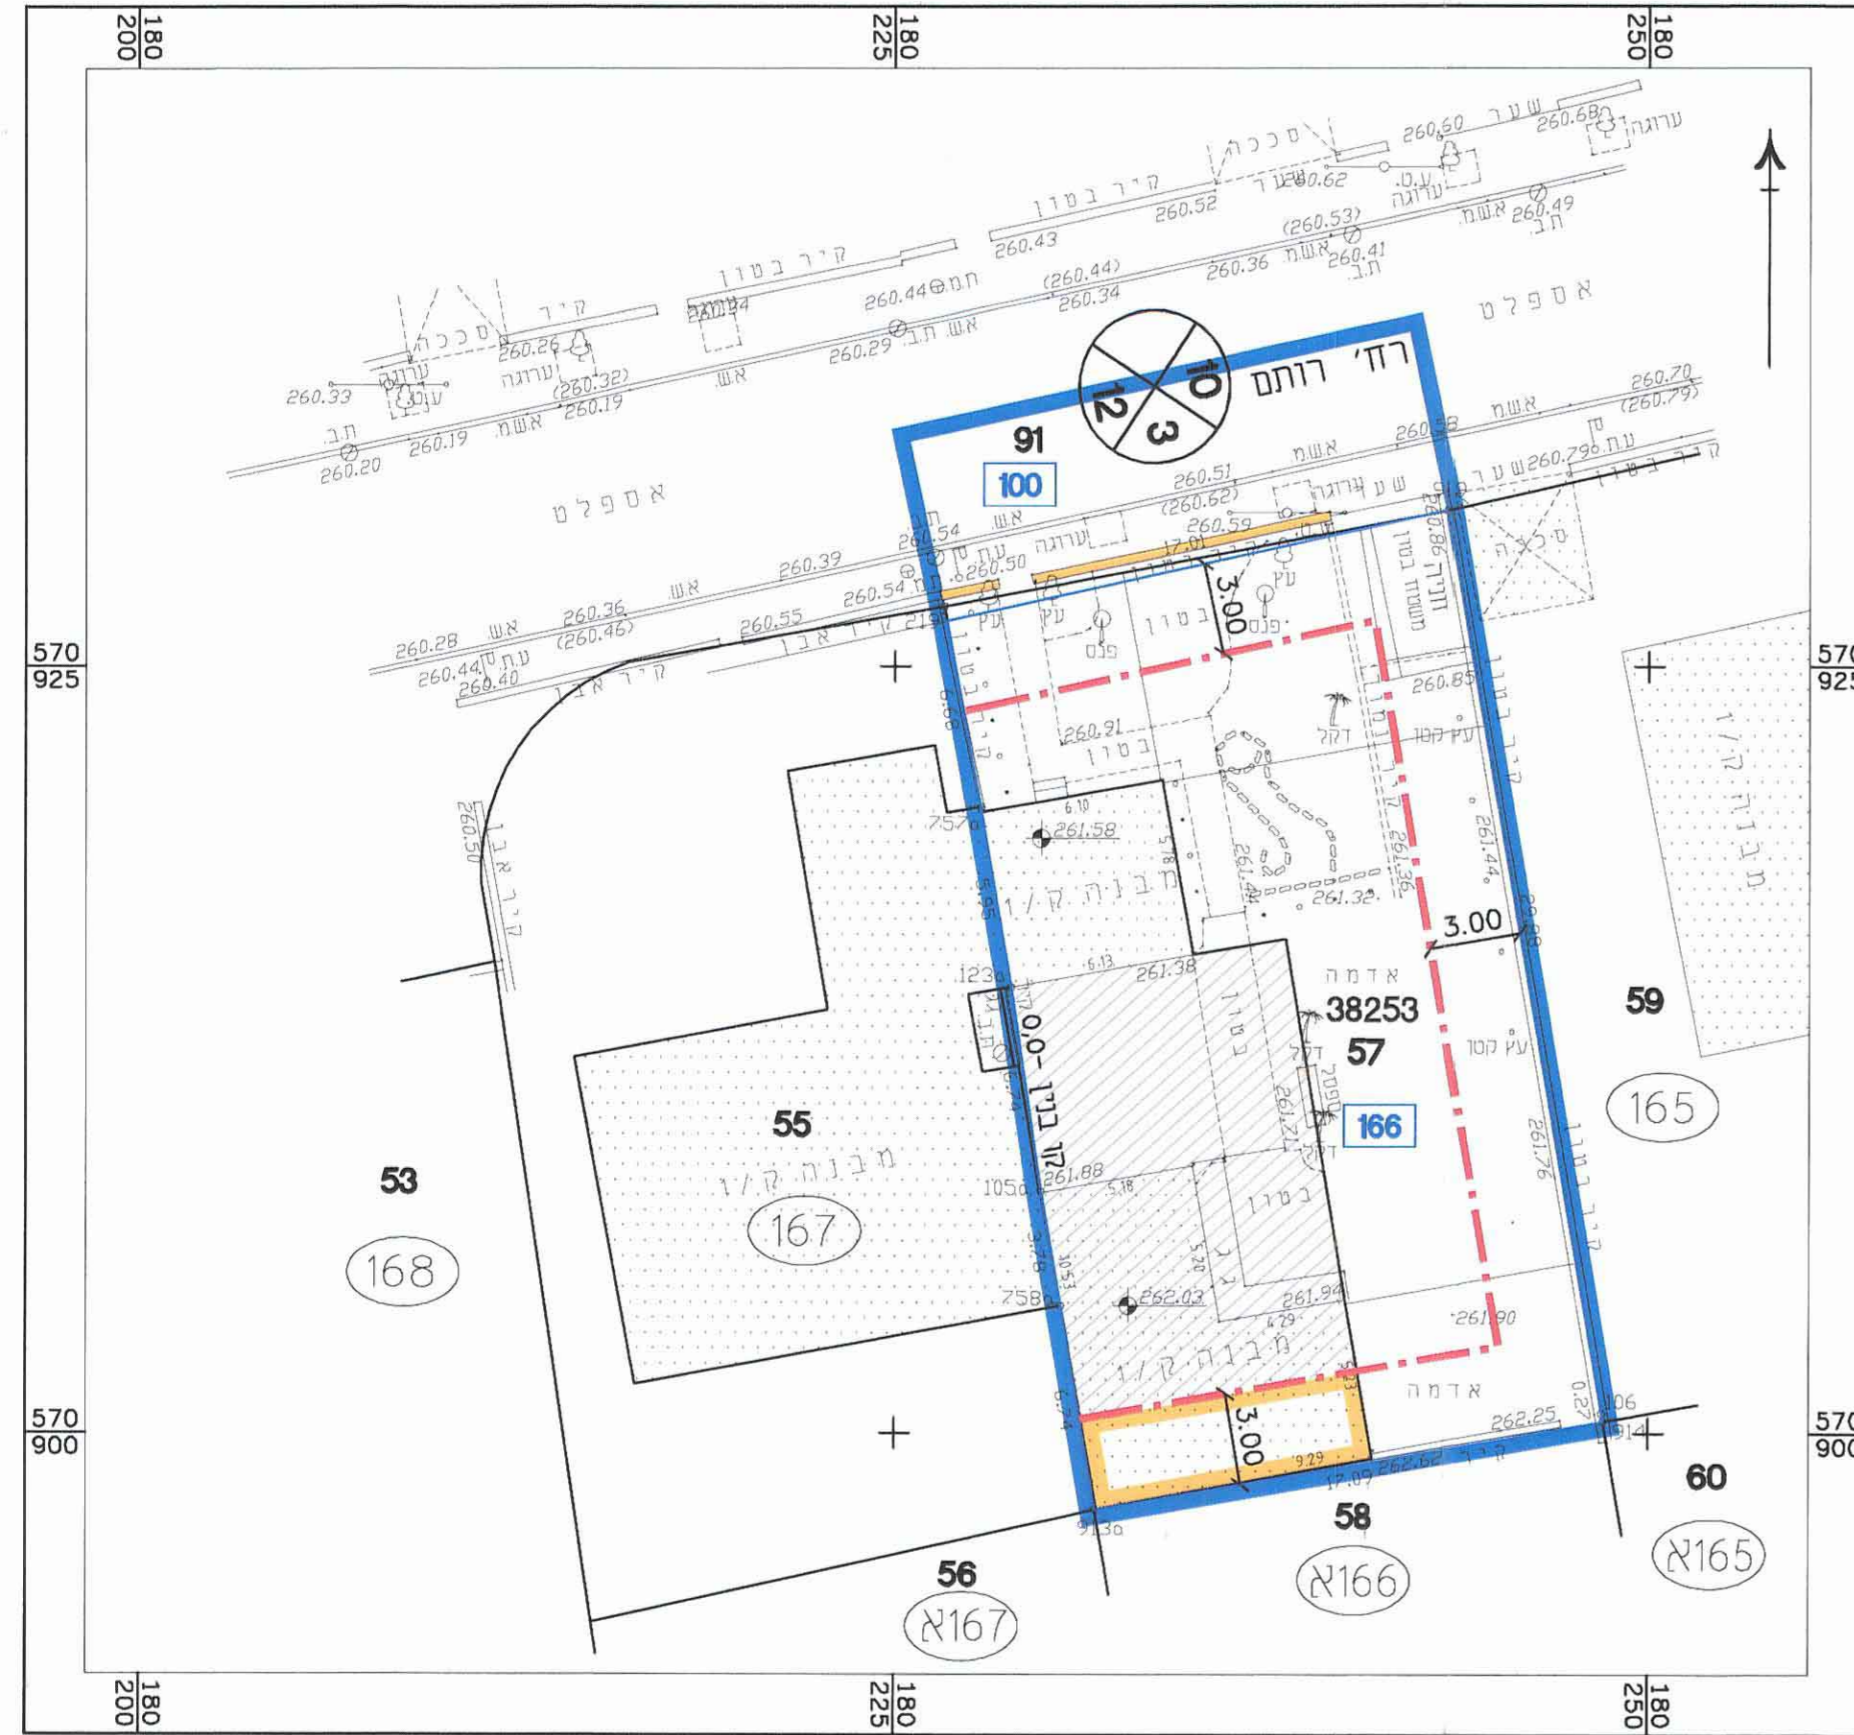

תרשים המגרש 1:250

- מקרא:**
-  מבנה קיים
 -  גבול התכנית
 -  קו בנין
 -  תוספת בניה קיימת
 -  גבול תא שטח ומספרו
 -  תוספת בניה מוצעת (קשר עם הבית הקיים)
 -  בניה להריסה

מגישי התכנית:

פונט משה
רח' רותם 53, שכ' נווה נוי, ב"ש

עורך התכנית:

ליפובצקי נטליה
אדריכלית
מ. רשיון 104717

אדריכלית - נטליה ליפובצקי
טל: 08-6235163, נייד: 054-4474557

2411/5
31.03.13 51739