

תכנית הפארק - מצב קיים
קנ"מ 1:1000

תכנית מס' 240/02/2

שם התכנית: "הגדרת זכויות בניה למבנים
ומוסדות ציבור והצללות בשטחים
ציבוריים - אילת"

נספח בינוי מנחה - "פיילוט הצללה עירוני"

איחוד וחלוקה	סמכות ראשית	אופי התכנית
-	ועדה מחזורית	תכנית מתאר מקומית תכנית שניתן מכותה להציג התרים או הרשאות

דודס : מחזק :
 אילת : מרחב הכתוב שמשי :
 אילת : שרית מקומות :
 אילת : שירב :
 דודס 416 : ששה חצרות :
 11000

החוקר המוקדמות לתכנון ולבניה
 הנושע ע"י הועדה המבטחת
 11.06.96 11.06.96

חוק תכנון והבניה, תשנ"ה, סעיף 37
 משרד הבנים : מחוז הדרום
 הנהלת : תחנת מים
 971613
 לאשר את ההכרעה

משרד התכנון והבניה
 תדוד הנושע והמבטחת
 04-01-2000

התכנית לא נקבעה טעונה אישור השר ☒
התכנית נקבעה טעונה אישור השר ☐

25/1/14
תאריך
י"ד הודנה המחוזית
הערת:

סתיב שטח הפרקט 41.6 דונם.	14	88114
סתיב שטח החצלה מלאכותי: כ-17 דונם כ-40%	27	3451
סתיב שטח הצלה טבעי: 17- כ-40% (שטח שאינו נחשב לחישוב שטחי בנייה)		
סתיב הצלה: כ-80%		
סתיב שטח הצלה דרגם כפול = 25 מ"ר		

חזותמות מוסד ותכנון :

שלב: מילוי תנאים להפקדה : מהדורה: 5 תאריך: 10/02/2013


שמות ודחתימות :

	170701 00-6367333 00-6367111	שירותי איתור ת"ד 14 אהל 00-6367333 00-6367111	משימת הרחבת 170701
170701 00-6263797	מרכז חסותי ישראל 00-6263797	170701 00-6263794	בעל עיין בקומנד 170701
170701 00-6367333	שירותי איתור ת"ד 14 אהל 00-6367333	שירותי איתור ת"ד 14 אהל 00-6367333	שדר התחנית 170701

עיריית אילת

תכנית הפארק - מצב מוצע
קנ"מ 1:1000

פרט הצללה
לקירוי עירוני

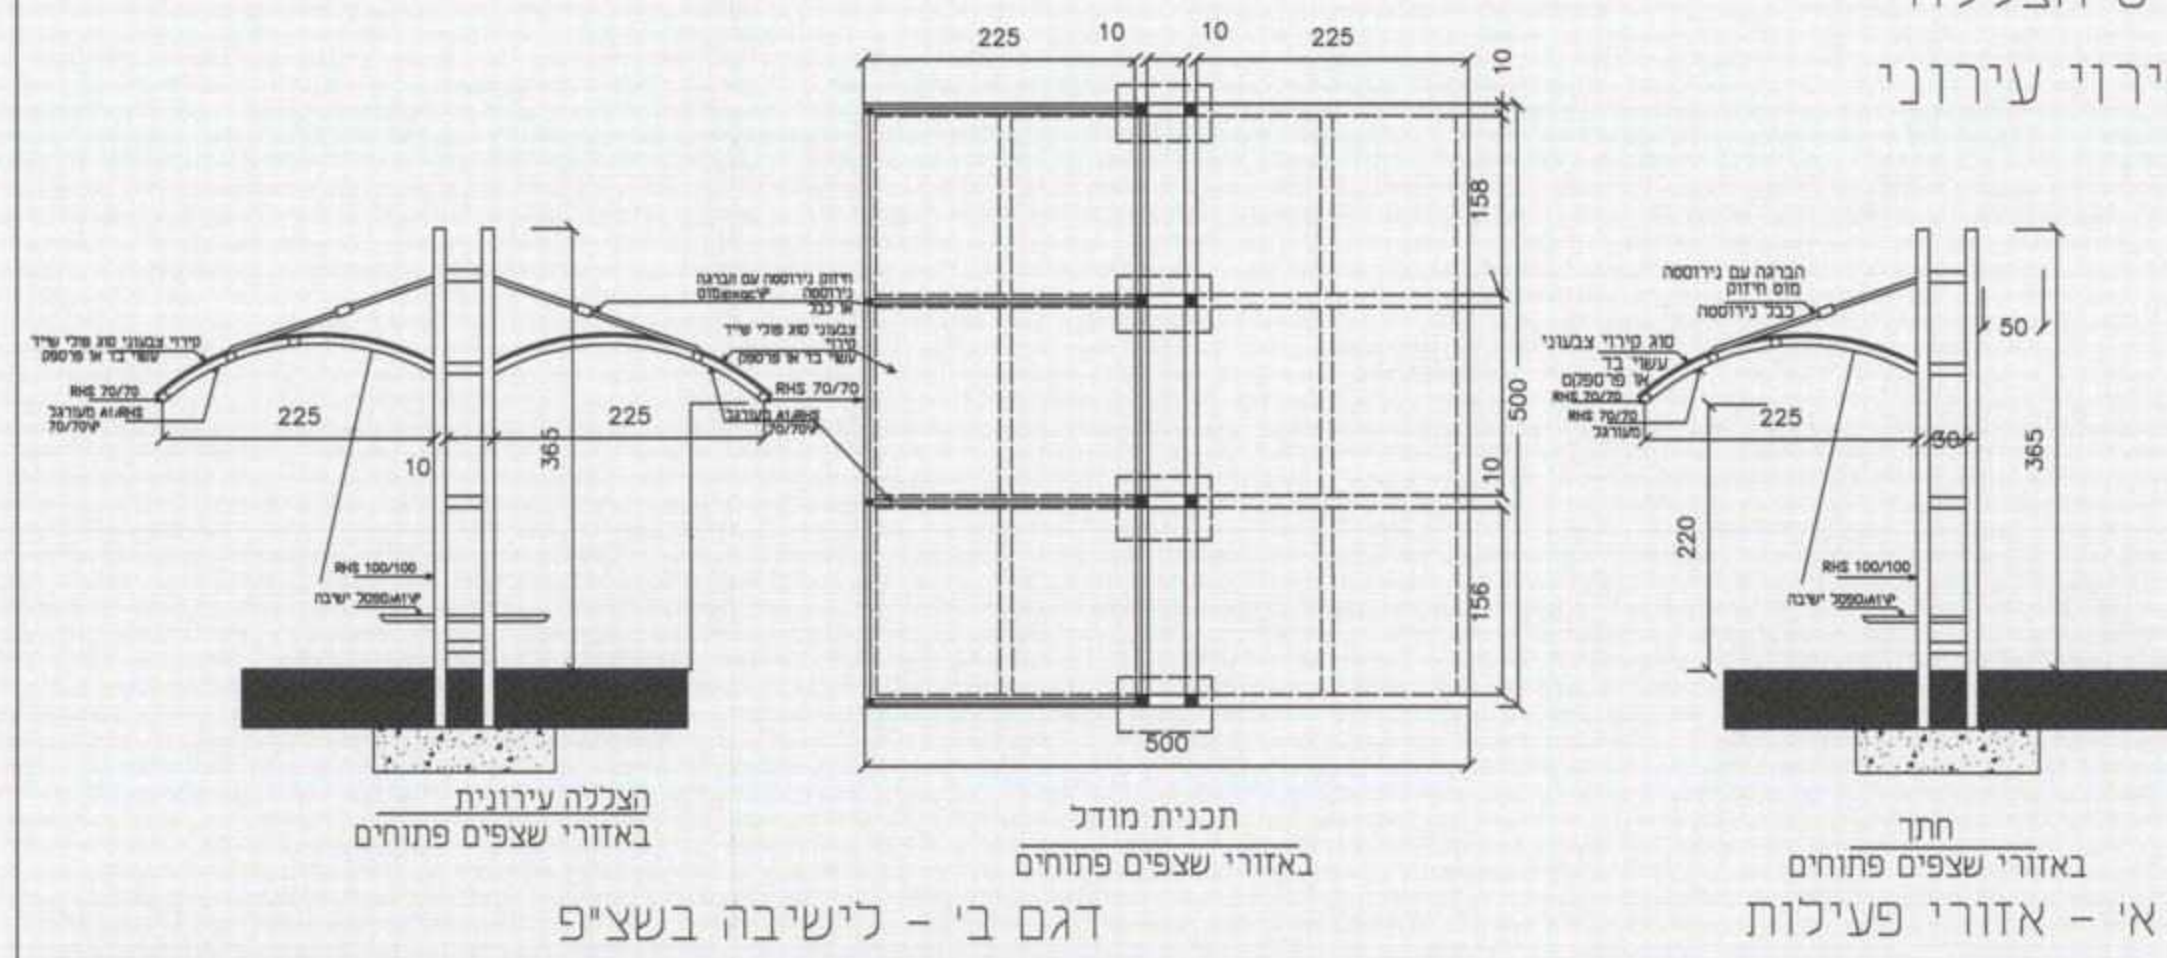

דגם אי' - אזורי פעילות



מראה כללי לכיוון הים



אזורי ישיבה



אזורי משחק



דגם ג' אזורי פעילות



דגם ג' אזורי פעילות



מצב קיים